



PLANTA BAIXA TÉRREO  
Demolição

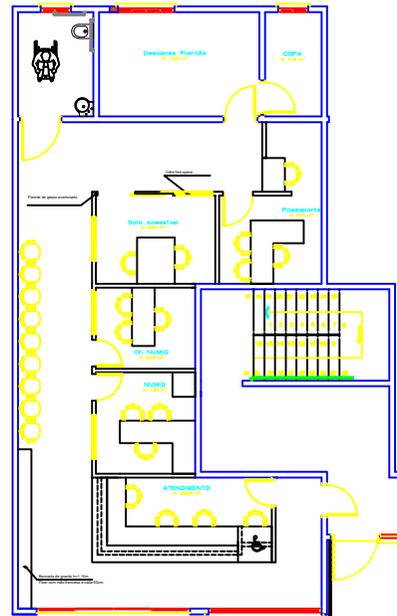


PLANTA BAIXA TÉRREO  
LAYOUT

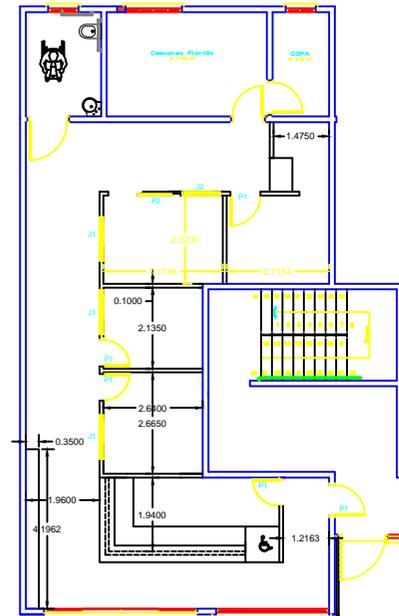

PLANTA BAIXA TÉRREO  
LAYOUT



DETALHES ESQUADRIAS  
 J1 - ANEJA DE VIDRO OPACO FIXO COM CARKHO DE ALUMINIO NA COR BRANCA - (AC) 1,20 X 1,00H INSTALADA A 1,00 DE ALTURA  
 J2 - ANEJA DE VIDRO OPACO FIXO COM CARKHO DE ALUMINIO NA COR BRANCA - (AC) 1,20 X 1,00H INSTALADA A 1,00 DE ALTURA  
 P1 - PORTA DE ARRIS DE MADEIRA LISA SEM-OCA PINTADA NA COR BRANCA - 2,10 X 0,80 H.  
 P2 - PORTA DE COBRE DE MADEIRA LISA SEM-OCA PINTADA NA COR BRANCA - 2,10 X 1,00 H.

<b>MINISTÉRIO DA JUSTIÇA</b>			
<b>DEPARTAMENTO DE POLÍCIA FEDERAL</b>			
<b>GTED – GRUPO TÉCNICO DE EDIFICAÇÕES</b>			
<b>OBJETO</b>			
<b>REFORMA DPF DIONÍSIO CERQUEIRA</b>			
<b>ARQUITETURA</b>			
<b>CONTINENTE</b>	<b>PROJETO</b>	<b>ÁREA TOTAL</b>	<b>FOLHA Nº</b>
Demolição e layout	NELSON BRZOLIM Raf. 016	-	01/02
<b>DATA</b>	<b>TIPO</b>		
FEBRERO/2016			

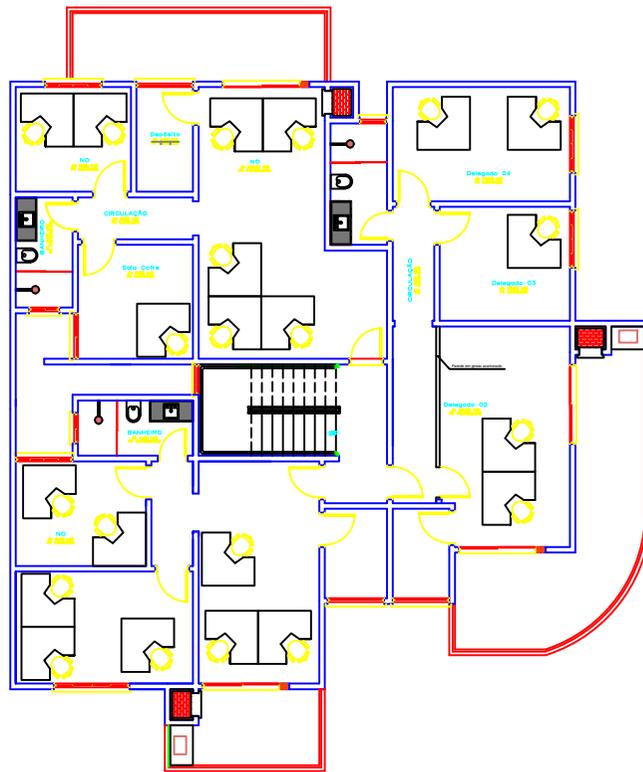


PLANTA BAIXA 2º Pav  
LAYOUT


Balcão de Atendimento

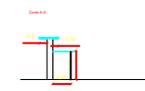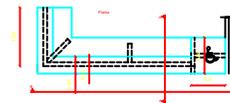

MINISTÉRIO DA JUSTIÇA DEPARTAMENTO DE POLÍCIA FEDERAL GTED – GRUPO TÉCNICO DE EDIFICAÇÕES			
REFORMA DPF DIONÍSIO CERQUEIRA ARQUITETURA			
CATEGORIA Legenda e detalhamento	PROJETO NELSON BRIZOLAN Ruy de Sá	ÁREA TOTAL -	FOLHA Nº 02/02
DATA FEVEREIRO/2016	TIPO -	-	-

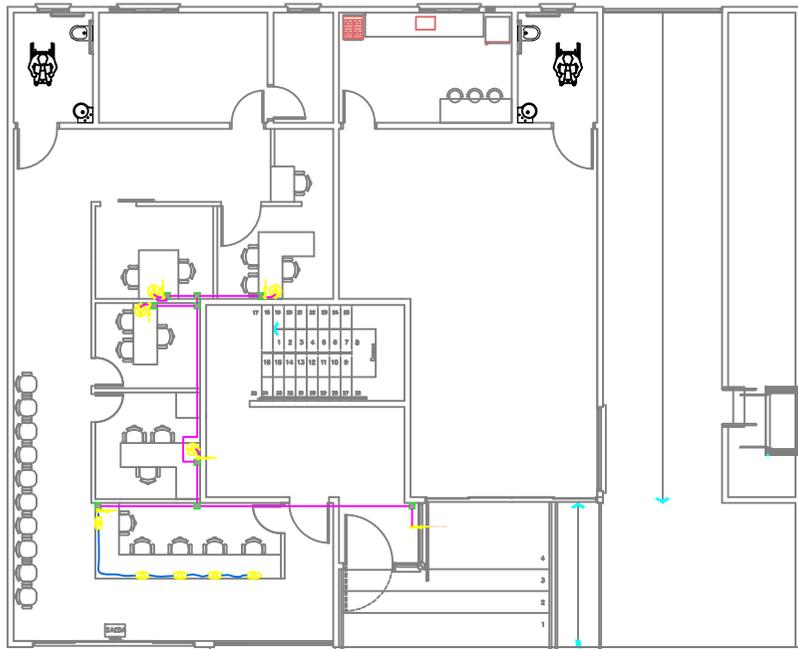

**PLANTA BAIXA TÉRREO**  
Escala 1/50 - ÁREA: 228,56 m<sup>2</sup>

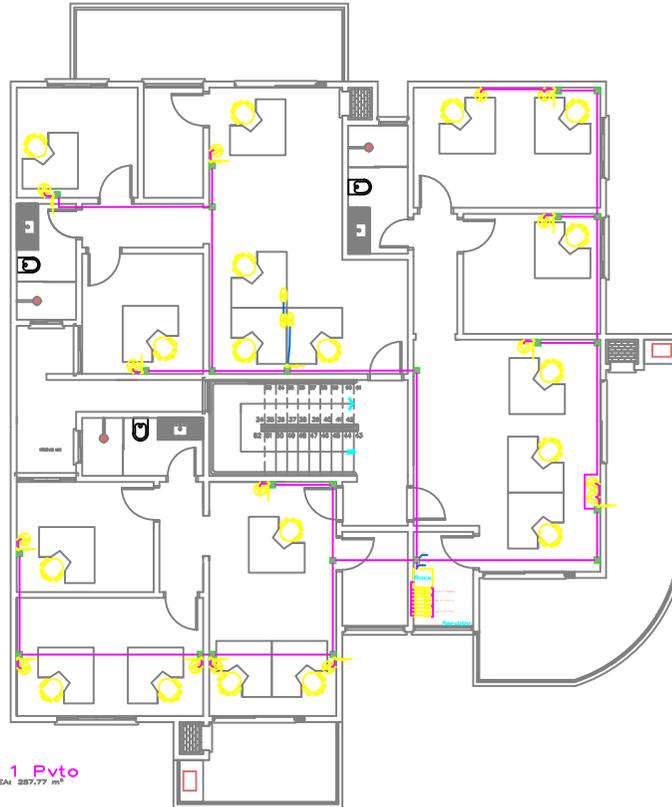

**PLANTA 1 Pvlo**  
Escala 1/50 - ÁREA: 287,77 m<sup>2</sup>



<b>PROJETO PREVENÇÃO</b>		<b>PP</b> 01/02
REDE DE DADOS		<b>EDIFICAÇÃO RESIDENCIAL</b>
REDE DE TELEFONIA		
<small>PARA OBRAS DE RECONSTRUÇÃO DE EDIFÍCIOS RESIDENCIAIS COM OBRAS DE RECONSTRUÇÃO DE EDIFÍCIOS RESIDENCIAIS</small>		

