




1 **PLANTA BAIXA - TÉRREO**
ESCALA - 1 : 150

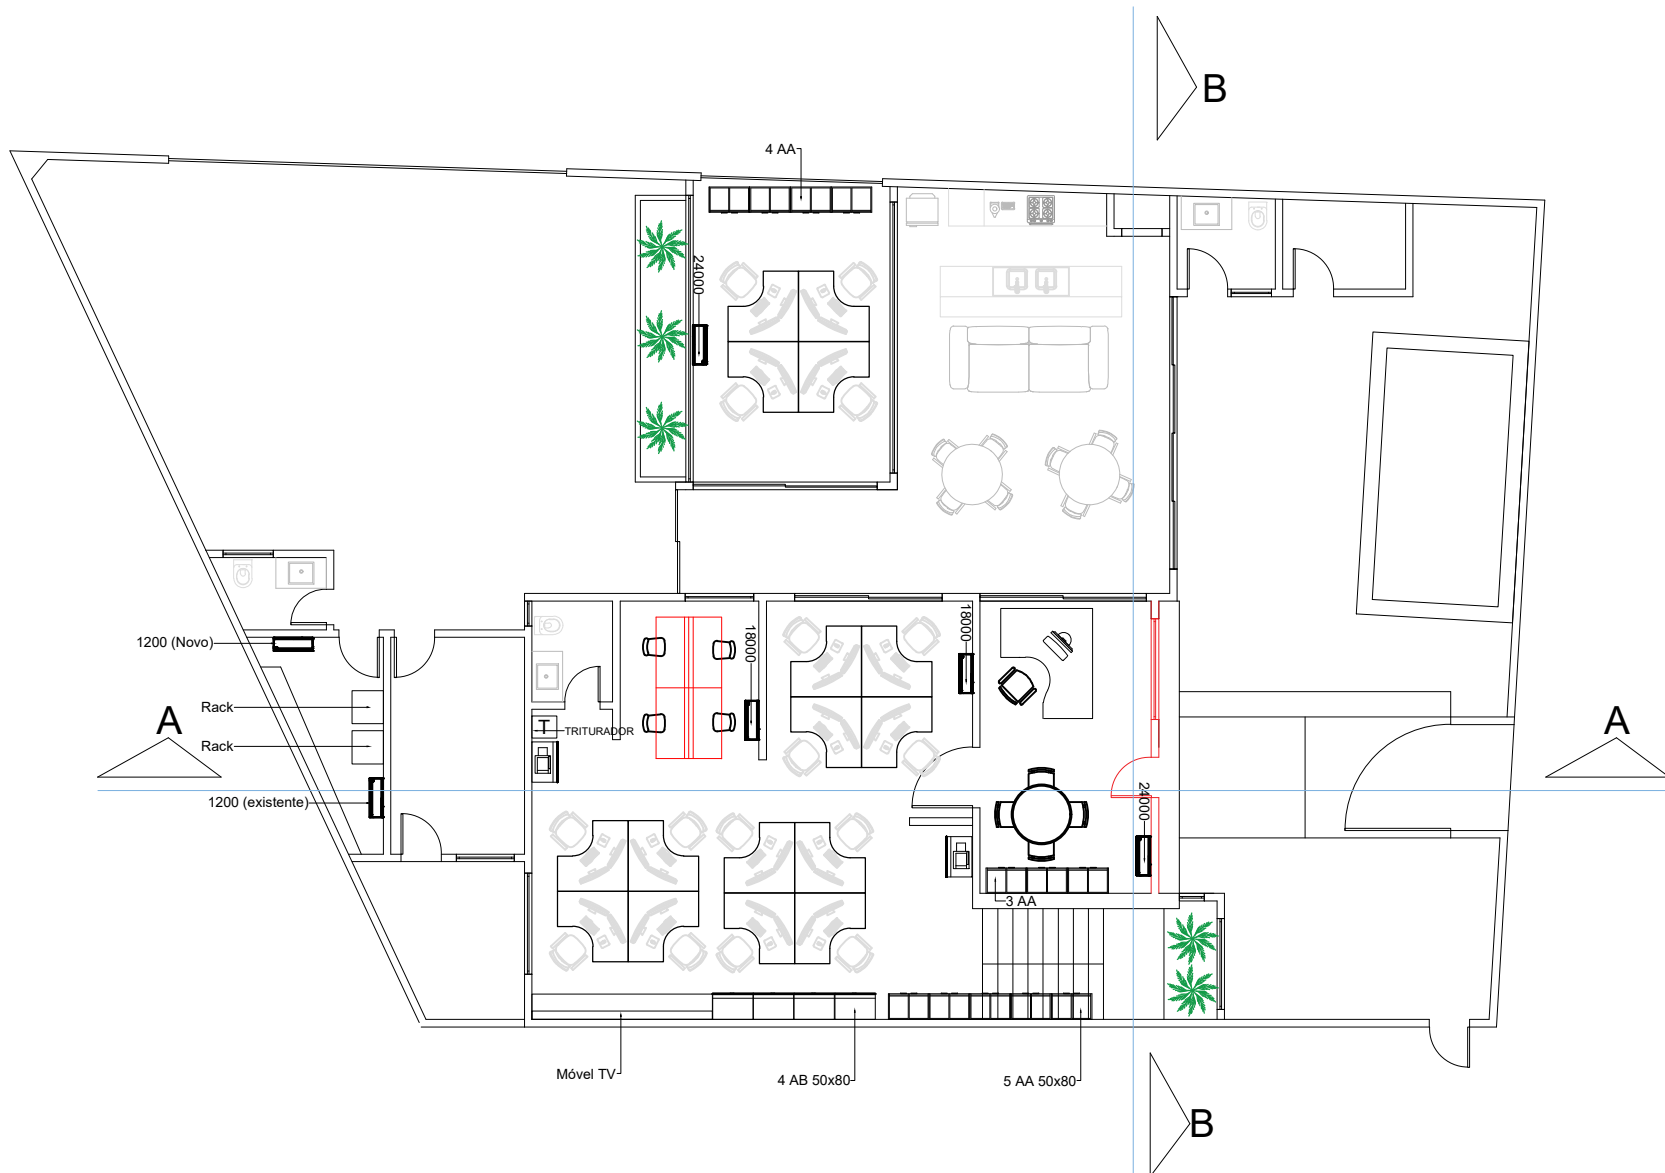


3 **NOVO LAYOUT**
ESCALA - 1 : 150

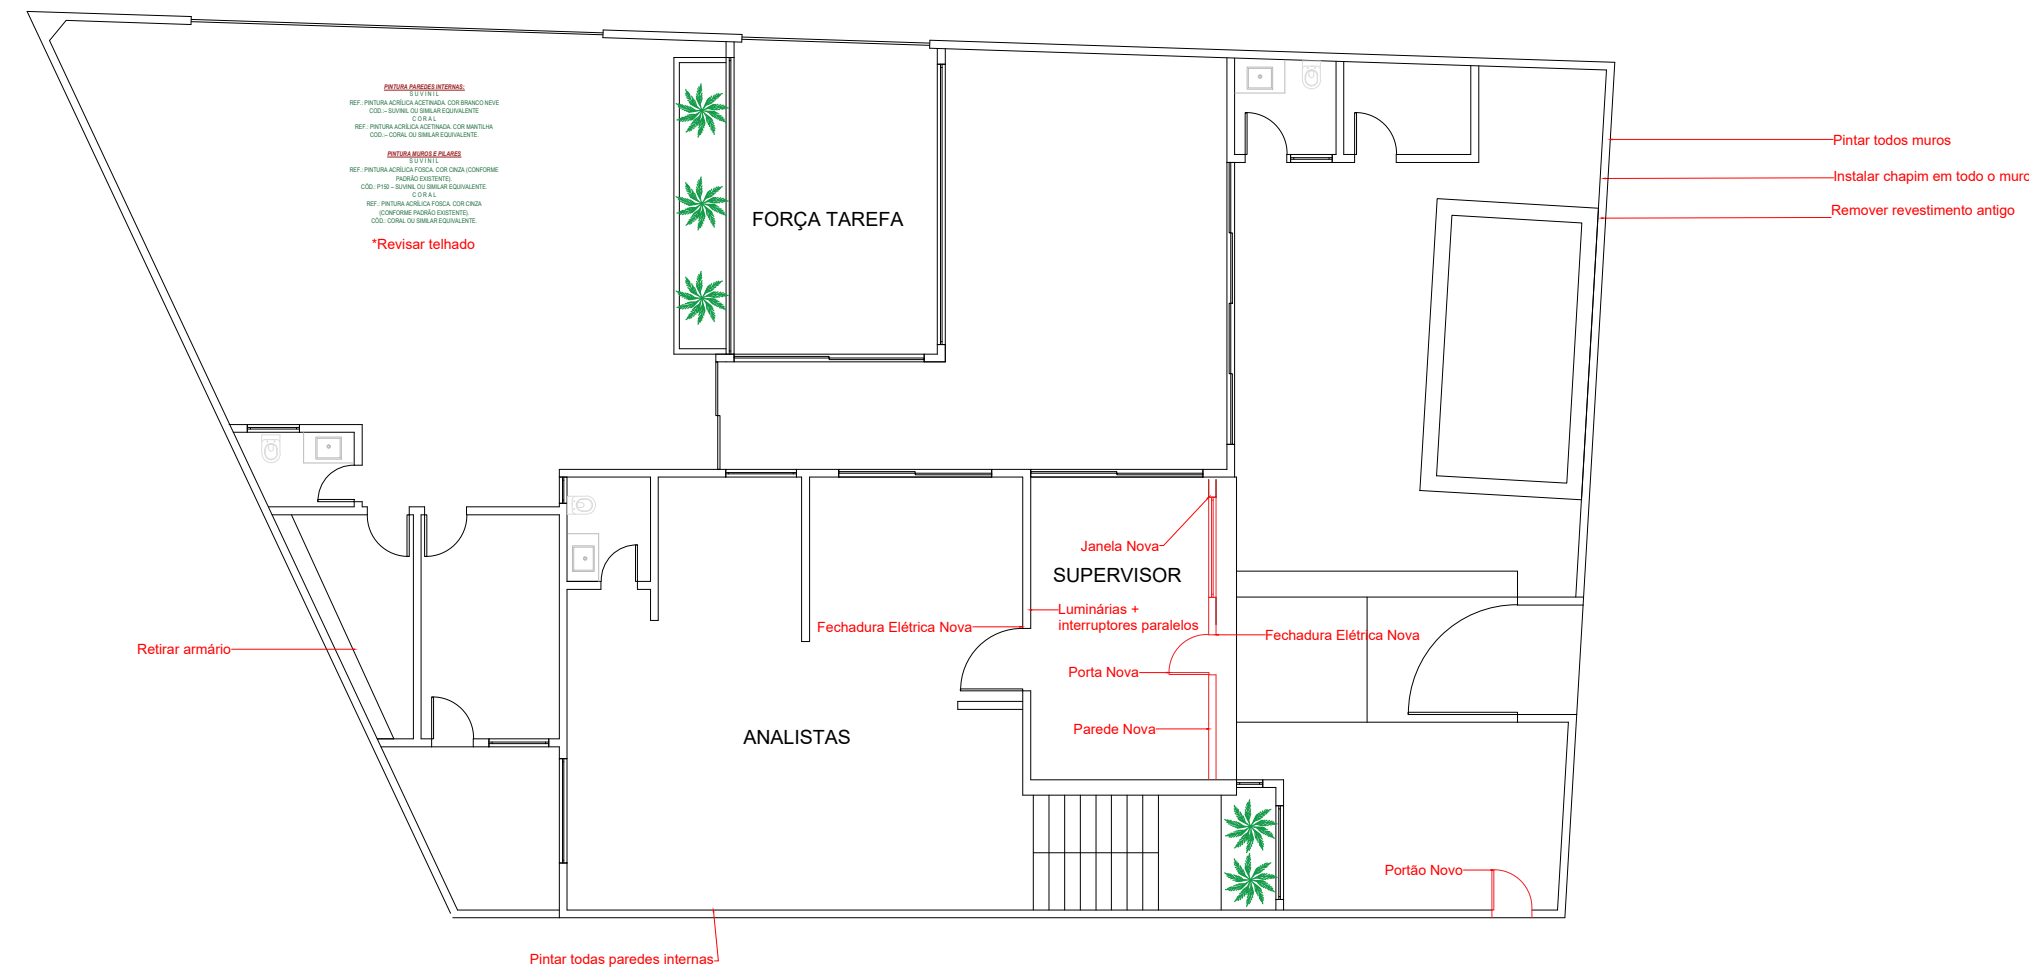


5 **SERVIÇOS A SEREM EXECUTADOS - TERREO**
ESCALA - 1 : 150

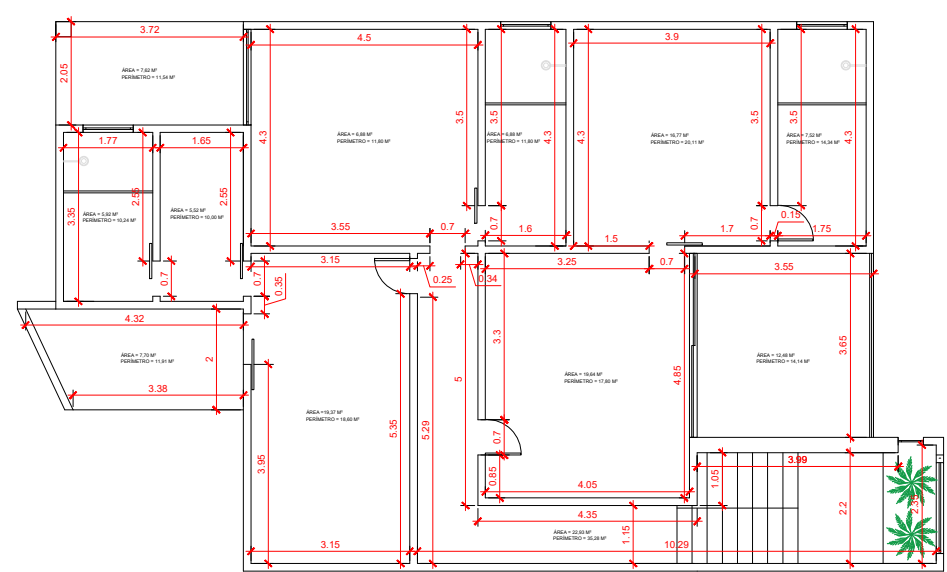


2 **PLANTA BAIXA - 1º PISO**
ESCALA - 1 : 150

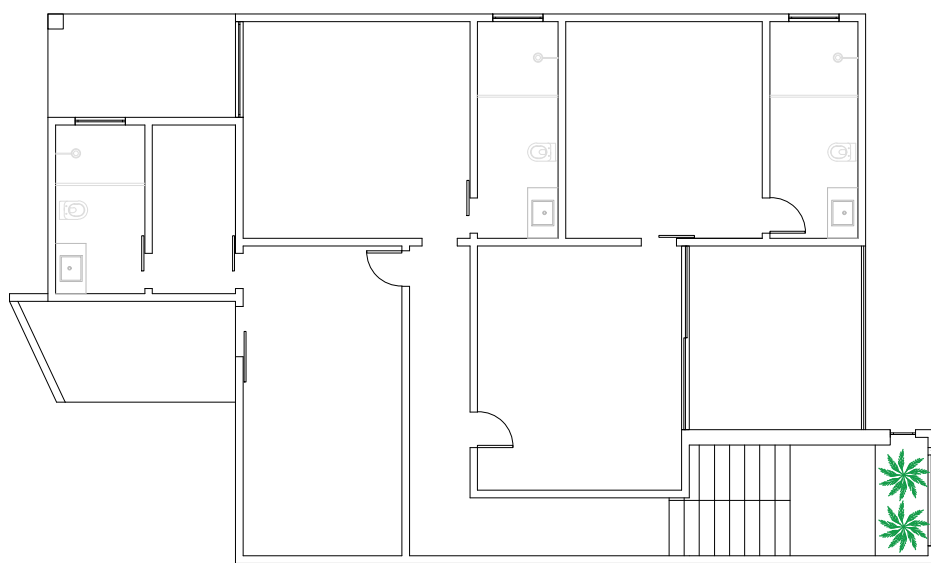


4 **LAYOUT - 1º PISO**
ESCALA - 1 : 150

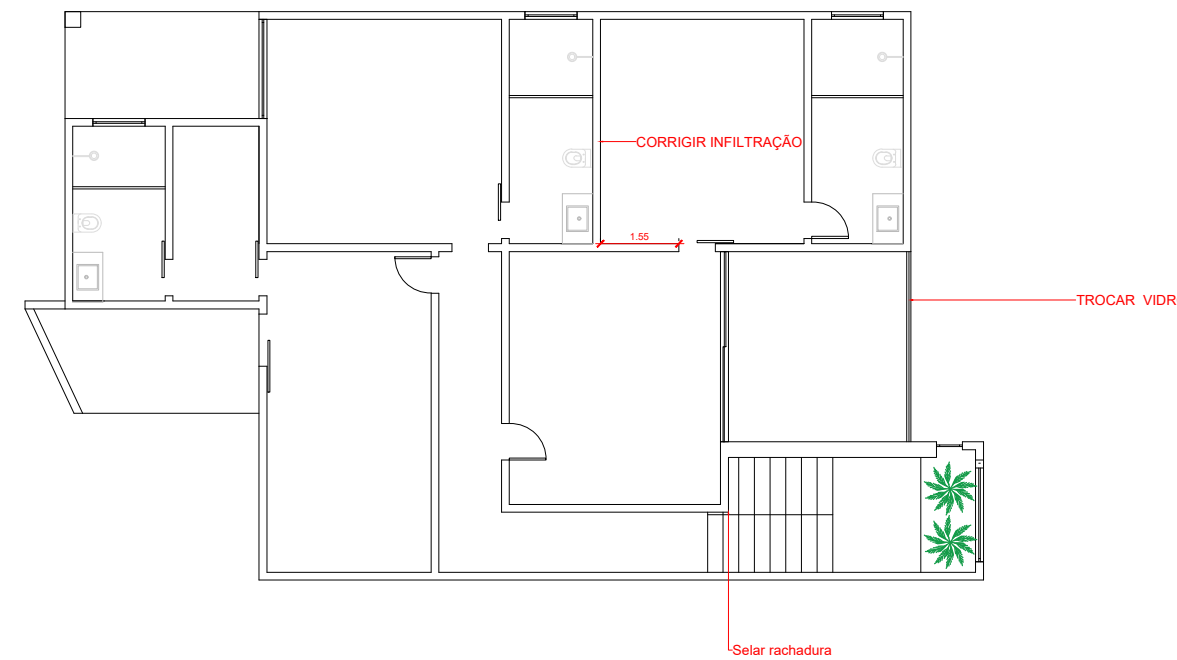


6 **SERVIÇOS A SEREM EXECUTADOS - 1º PISO**
ESCALA - 1 : 150

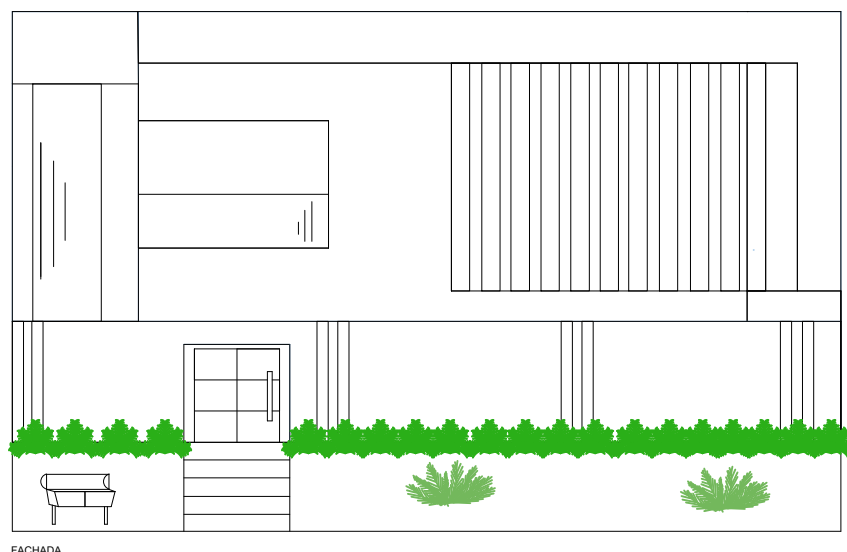

7 **FACHADA**
ESCALA - 1 : 150

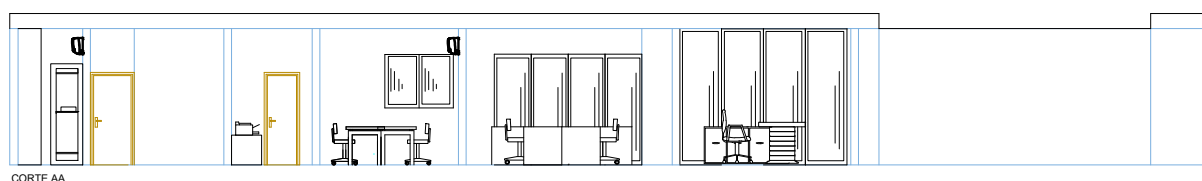

8 **CORTE AA**
ESCALA - 1 : 150

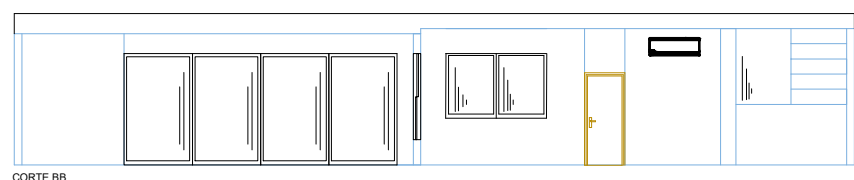

9 **CORTE BB**
ESCALA - 1 : 150

| | | |
|--|--------------|----------|
| <div><div>MINISTÉRIO DA JUSTIÇA E SEGURANÇA PÚBLICA POLÍCIA FEDERAL</div></div> | | |
| OBRA | | |
| REFORMA GISE PPA/MS | | |
| PROJETO | | |
| NOVO LAYOUT E EXECUTIVO | | |
| CONTEÚDO | | FOLHA |
| | | 01/01 |
| AUTORES | PROPRIETÁRIO | DATA |
| | | JUN/2022 |
| | | ESCALA |
| | | INDICADA |
| ETAPA DO PROJETO | | DESENHO |
| ARQUIVO | | |