

PREGÃO ELETRÔNICO

07/2023

CONTRATANTE (UASG)

(170135)

OBJETO

Serviço de dedetização, abrangendo: desinsetização, desratização, descupinização e combate à escorpiões, para a Delegacia da Receita Federal do Brasil em Araçatuba e as unidades vinculadas localizadas em Andradina, Penápolis e Pereira Barreto.

VALOR TOTAL DA CONTRATAÇÃO

R\$ 15.981,54 (quinze mil, novecentos e oitenta e um reais e cinquenta e quatro centavos)

DATA DA SESSÃO PÚBLICA

Dia 26/09/2023 às 09h (horário de Brasília)

CRITÉRIO DE JULGAMENTO:

menor preço por grupo

MODO DE DISPUTA:

aberto

PREFERÊNCIA ME/EPP/EQUIPARADAS

SIM



Baixe o APP Compras.gov.br
e apresente sua proposta!



EDITAL – PREGÃO ELETRÔNICO DRF BAU Nº 07/2023

Sumário

1. DO OBJETO	3
2. DA PARTICIPAÇÃO NA LICITAÇÃO	3
3. DA APRESENTAÇÃO DA PROPOSTA E DOS DOCUMENTOS DE HABILITAÇÃO.....	5
4. DO PREENCHIMENTO DA PROPOSTA.....	7
5. DA ABERTURA DA SESSÃO, CLASSIFICAÇÃO DAS PROPOSTAS E FORMULAÇÃO DE LANCES .	8
6. DA FASE DE JULGAMENTO	11
7. DA FASE DE HABILITAÇÃO.....	13
8. DOS RECURSOS.....	15
9. DAS INFRAÇÕES ADMINISTRATIVAS E SANÇÕES.....	16
10. DA IMPUGNAÇÃO AO EDITAL E DO PEDIDO DE ESCLARECIMENTO	18
11. DAS DISPOSIÇÕES GERAIS	19



EDITAL – PREGÃO ELETRÔNICO DRF BAU Nº 07/2023

Secretaria Especial da Receita Federal do Brasil

Superintendência Regional da Receita Federal do Brasil na 8ª Região Fiscal

DELEGACIA DA RECEITA FEDERAL DO BRASIL EM BAURU – SP

PREGÃO ELETRÔNICO Nº 07/2023

(Processo Administrativo nº 15875.720022/2023-72)

Torna-se público que a Delegacia da Receita Federal do Brasil em Bauru/SP, por meio da Seção de Programação e Logística – SAPOL – DRF/ATA, sediada na Rua Miguel Caputi, nº 60, Vila Santa Maria, Araçatuba/SP, realizará licitação, na modalidade PREGÃO, na forma ELETRÔNICA, nos termos da [Lei nº 14.133, de 1º de abril de 2021](#), e demais legislação aplicável e, ainda, de acordo com as condições estabelecidas neste Edital.

1. DO OBJETO

1.1. O objeto da presente licitação é a prestação do serviço de dedetização, abrangendo: desinsetização, desratização, descupinização e combate à escorpiões, para à Delegacia da Receita Federal do Brasil em Araçatuba/SP e unidades vinculadas localizadas em Andradina, Penápolis e Pereira Barreto conforme condições, quantidades e exigências estabelecidas neste Edital e seus anexos.

1.2. A licitação será realizada em grupo único, formados por 04 (quatro) itens, conforme tabela constante no Termo de Referência, devendo o licitante oferecer proposta para todos os itens que o compõem.

2. DA PARTICIPAÇÃO NA LICITAÇÃO

2.1. Poderão participar deste Pregão os interessados que estiverem previamente credenciados no Sistema de Cadastramento Unificado de Fornecedores - SICAF e no Sistema de Compras do Governo Federal (www.gov.br/compras).

2.1.1. Os interessados deverão atender às condições exigidas no cadastramento no Sicafe até o terceiro dia útil anterior à data prevista para recebimento das propostas.

2.2. O licitante responsabiliza-se exclusiva e formalmente pelas transações efetuadas em seu nome, assume como firmes e verdadeiras suas propostas e seus lances, inclusive os atos praticados diretamente ou por seu representante, excluída a responsabilidade do provedor do sistema ou do órgão ou entidade promotora da licitação por eventuais danos decorrentes de uso indevido das credenciais de acesso, ainda que por terceiros.

2.3. É de responsabilidade do cadastrado conferir a exatidão dos seus dados cadastrais nos Sistemas relacionados no item anterior e mantê-los atualizados junto aos órgãos responsáveis pela informação,



EDITAL – PREGÃO ELETRÔNICO DRF BAU Nº 07/2023

devendo proceder, imediatamente, à correção ou à alteração dos registros tão logo identifique incorreção ou aqueles se tornem desatualizados.

2.4. A não observância do disposto no item anterior poderá ensejar desclassificação no momento da habilitação.

2.5. Para todos os itens a participação é exclusiva a microempresas e empresas de pequeno porte, nos termos do art. 48 da Lei Complementar nº 123, de 14 de dezembro de 2006.

2.5.1. A obtenção do benefício a que se refere o item anterior fica limitada às microempresas e às empresas de pequeno porte que, no ano-calendário de realização da licitação, ainda não tenham celebrado contratos com a Administração Pública cujos valores somados extrapolem a receita bruta máxima admitida para fins de enquadramento como empresa de pequeno porte.

2.6. Será concedido tratamento favorecido para as microempresas e empresas de pequeno porte, para as sociedades cooperativas mencionadas no artigo 16 da Lei nº 14.133, de 2021, para o agricultor familiar, o produtor rural pessoa física e para o microempreendedor individual - MEI, nos limites previstos da Lei Complementar nº 123, de 2006 e do Decreto n.º 8.538, de 2015.

2.7. Não poderão disputar esta licitação:

2.7.1. aquele que não atenda às condições deste Edital e seu(s) anexo(s);

2.7.2. autor do anteprojeto, do projeto básico ou do projeto executivo, pessoa física ou jurídica, quando a licitação versar sobre serviços ou fornecimento de bens a ele relacionados;

2.7.3. empresa, isoladamente ou em consórcio, responsável pela elaboração do projeto básico ou do projeto executivo, ou empresa da qual o autor do projeto seja dirigente, gerente, controlador, acionista ou detentor de mais de 5% (cinco por cento) do capital com direito a voto, responsável técnico ou subcontratado, quando a licitação versar sobre serviços ou fornecimento de bens a ela necessários;

2.7.4. pessoa física ou jurídica que se encontre, ao tempo da licitação, impossibilitada de participar da licitação em decorrência de sanção que lhe foi imposta;

2.7.5. aquele que mantenha vínculo de natureza técnica, comercial, econômica, financeira, trabalhista ou civil com dirigente do órgão ou entidade contratante ou com agente público que desempenhe função na licitação ou atue na fiscalização ou na gestão do contrato, ou que deles seja cônjuge, companheiro ou parente em linha reta, colateral ou por afinidade, até o terceiro grau;

2.7.6. empresas controladoras, controladas ou coligadas, nos termos da Lei nº 6.404, de 15 de dezembro de 1976, concorrendo entre si;

2.7.7. pessoa física ou jurídica que, nos 5 (cinco) anos anteriores à divulgação do edital, tenha sido condenada judicialmente, com trânsito em julgado, por exploração de trabalho infantil, por submissão de trabalhadores a condições análogas às de escravo ou por contratação de adolescentes nos casos vedados pela legislação trabalhista;

2.7.8. agente público do órgão ou entidade licitante;

2.7.9. pessoas jurídicas reunidas em consórcio;

2.7.10. Organizações da Sociedade Civil de Interesse Público - OSCIP, atuando nessa condição;



EDITAL – PREGÃO ELETRÔNICO DRF BAU Nº 07/2023

2.7.11. Não poderá participar, direta ou indiretamente, da licitação ou da execução do contrato agente público do órgão ou entidade contratante, devendo ser observadas as situações que possam configurar conflito de interesses no exercício ou após o exercício do cargo ou emprego, nos termos da legislação que disciplina a matéria, conforme [§ 1º do art. 9º da Lei nº 14.133, de 2021](#).

2.8. O impedimento de que trata o item 2.7.4 será também aplicado ao licitante que atue em substituição a outra pessoa, física ou jurídica, com o intuito de burlar a efetividade da sanção a ela aplicada, inclusive a sua controladora, controlada ou coligada, desde que devidamente comprovado o ilícito ou a utilização fraudulenta da personalidade jurídica do licitante.

2.9. A critério da Administração e exclusivamente a seu serviço, o autor dos projetos e a empresa a que se referem os itens 2.7.2 e 2.7.3 poderão participar no apoio das atividades de planejamento da contratação, de execução da licitação ou de gestão do contrato, desde que sob supervisão exclusiva de agentes públicos do órgão ou entidade.

2.10. Equiparam-se aos autores do projeto as empresas integrantes do mesmo grupo econômico.

2.11. O disposto nos itens 2.7.2 e 2.7.3 não impede a licitação ou a contratação de serviço que inclua como encargo do contratado a elaboração do projeto básico e do projeto executivo, nas contratações integradas, e do projeto executivo, nos demais regimes de execução.

2.12. Em licitações e contratações realizadas no âmbito de projetos e programas parcialmente financiados por agência oficial de cooperação estrangeira ou por organismo financeiro internacional com recursos do financiamento ou da contrapartida nacional, não poderá participar pessoa física ou jurídica que integre o rol de pessoas sancionadas por essas entidades ou que seja declarada inidônea nos termos da [Lei nº 14.133/2021](#).

2.13. A vedação de que trata o item 2.7.8 estende-se a terceiro que auxilie a condução da contratação na qualidade de integrante de equipe de apoio, profissional especializado ou funcionário ou representante de empresa que preste assessoria técnica.

3. DA APRESENTAÇÃO DA PROPOSTA E DOS DOCUMENTOS DE HABILITAÇÃO

3.1. Na presente licitação, a fase de habilitação sucederá as fases de apresentação de propostas e lances e de julgamento.

3.2. Os licitantes encaminharão, exclusivamente por meio do sistema eletrônico, a proposta com o preço ou o percentual de desconto, conforme o critério de julgamento adotado neste Edital, até a data e o horário estabelecidos para abertura da sessão pública.

3.3. Caso a fase de habilitação anteceda as fases de apresentação de propostas e lances, os licitantes encaminharão, na forma e no prazo estabelecidos no item anterior, simultaneamente os documentos de habilitação e a proposta com o preço ou o percentual de desconto, observado o disposto nos itens 7.1.1 e 7.12.1 deste Edital.

3.4. No cadastramento da proposta inicial, o licitante declarará, em campo próprio do sistema, que:

3.4.1. está ciente e concorda com as condições contidas no edital e seus anexos, bem como de que a proposta apresentada compreende a integralidade dos custos para atendimento dos direitos trabalhistas



EDITAL – PREGÃO ELETRÔNICO DRF BAU Nº 07/2023

assegurados na Constituição Federal, nas leis trabalhistas, nas normas infralegais, nas convenções coletivas de trabalho e nos termos de ajustamento de conduta vigentes na data de sua entrega em definitivo e que cumpre plenamente os requisitos de habilitação definidos no instrumento convocatório;

3.4.2. não emprega menor de 18 anos em trabalho noturno, perigoso ou insalubre e não emprega menor de 16 anos, salvo menor, a partir de 14 anos, na condição de aprendiz, nos termos do [artigo 7º, XXXIII, da Constituição](#);

3.4.3. não possui empregados executando trabalho degradante ou forçado, observando o disposto nos [incisos III e IV do art. 1º e no inciso III do art. 5º da Constituição Federal](#);

3.4.4. cumpre as exigências de reserva de cargos para pessoa com deficiência e para reabilitado da Previdência Social, previstas em lei e em outras normas específicas.

3.5. O licitante organizado em cooperativa deverá declarar, ainda, em campo próprio do sistema eletrônico, que cumpre os requisitos estabelecidos no [artigo 16 da Lei nº 14.133, de 2021](#).

3.6. O fornecedor enquadrado como microempresa, empresa de pequeno porte ou sociedade cooperativa deverá declarar, ainda, em campo próprio do sistema eletrônico, que cumpre os requisitos estabelecidos no [artigo 3º da Lei Complementar nº 123, de 2006](#), estando apto a usufruir do tratamento favorecido estabelecido em seus [arts. 42 a 49](#), observado o disposto nos [§§ 1º ao 3º do art. 4º, da Lei nº 14.133, de 2021](#).

3.6.1. no item exclusivo para participação de microempresas e empresas de pequeno porte, a assinalação do campo “não” impedirá o prosseguimento no certame, para aquele item;

3.6.2. nos itens em que a participação não for exclusiva para microempresas e empresas de pequeno porte, a assinalação do campo “não” apenas produzirá o efeito de o licitante não ter direito ao tratamento favorecido previsto na [Lei Complementar nº 123, de 2006](#), mesmo que microempresa, empresa de pequeno porte ou sociedade cooperativa.

3.7. A falsidade da declaração de que trata os itens 3.4 ou 3.6 sujeitará o licitante às sanções previstas na [Lei nº 14.133, de 2021](#), e neste Edital.

3.8. Os licitantes poderão retirar ou substituir a proposta ou, na hipótese de a fase de habilitação anteceder as fases de apresentação de propostas e lances e de julgamento, os documentos de habilitação anteriormente inseridos no sistema, até a abertura da sessão pública.

3.9. Não haverá ordem de classificação na etapa de apresentação da proposta e dos documentos de habilitação pelo licitante, o que ocorrerá somente após os procedimentos de abertura da sessão pública e da fase de envio de lances.

3.10. Serão disponibilizados para acesso público os documentos que compõem a proposta dos licitantes convocados para apresentação de propostas, após a fase de envio de lances.

3.11. Desde que disponibilizada a funcionalidade no sistema, o licitante poderá parametrizar o seu valor final mínimo ou o seu percentual de desconto máximo quando do cadastramento da proposta e obedecerá às seguintes regras:

3.11.1. a aplicação do intervalo mínimo de diferença de valores ou de percentuais entre os lances, que incidirá tanto em relação aos lances intermediários quanto em relação ao lance que cobrir a melhor oferta; e



EDITAL – PREGÃO ELETRÔNICO DRF BAU Nº 07/2023

3.11.2. os lances serão de envio automático pelo sistema, respeitado o valor final mínimo, caso estabelecido, e o intervalo de que trata o subitem acima.

3.12. O valor final mínimo ou o percentual de desconto final máximo parametrizado no sistema poderá ser alterado pelo fornecedor durante a fase de disputa, sendo vedado:

3.12.1. valor superior a lance já registrado pelo fornecedor no sistema, quando adotado o critério de julgamento por menor preço; e

3.12.2. percentual de desconto inferior a lance já registrado pelo fornecedor no sistema, quando adotado o critério de julgamento por maior desconto.

3.13. O valor final mínimo ou o percentual de desconto final máximo parametrizado na forma do item 3.11 possuirá caráter sigiloso para os demais fornecedores e para o órgão ou entidade promotora da licitação, podendo ser disponibilizado estrita e permanentemente aos órgãos de controle externo e interno.

3.14. Caberá ao licitante interessado em participar da licitação acompanhar as operações no sistema eletrônico durante o processo licitatório e se responsabilizar pelo ônus decorrente da perda de negócios diante da inobservância de mensagens emitidas pela Administração ou de sua desconexão.

3.15. O licitante deverá comunicar imediatamente ao provedor do sistema qualquer acontecimento que possa comprometer o sigilo ou a segurança, para imediato bloqueio de acesso.

4. DO PREENCHIMENTO DA PROPOSTA

4.1. **O licitante deverá enviar sua proposta mediante o preenchimento, no sistema eletrônico, dos seguintes campos:**

4.1.1. **valor unitário por m² e total do item para 4 execuções no período de 24 meses;**

4.1.2. **Descrição sucinta do objeto;**

4.2. Todas as especificações do objeto contidas na proposta vinculam o licitante.

4.3. Nos valores propostos estarão inclusos todos os custos operacionais, encargos previdenciários, trabalhistas, tributários, comerciais e quaisquer outros que incidam direta ou indiretamente na execução do objeto.

4.4. Os preços ofertados, tanto na proposta inicial, quanto na etapa de lances, serão de exclusiva responsabilidade do licitante, não lhe assistindo o direito de pleitear qualquer alteração, sob alegação de erro, omissão ou qualquer outro pretexto.

4.5. Se o regime tributário da empresa implicar o recolhimento de tributos em percentuais variáveis, a cotação adequada será a que corresponde à média dos efetivos recolhimentos da empresa nos últimos doze meses.

4.6. Independentemente do percentual de imposto inserido na planilha, no pagamento serão retidos na fonte os percentuais estabelecidos na legislação vigente.

4.7. Na presente licitação, a Microempresa e a Empresa de Pequeno Porte poderão se beneficiar do regime de tributação pelo Simples Nacional.



EDITAL – PREGÃO ELETRÔNICO DRF BAU Nº 07/2023

4.8. A apresentação das propostas implica obrigatoriedade do cumprimento das disposições nelas contidas, em conformidade com o que dispõe o Termo de Referência, assumindo o proponente o compromisso de executar o objeto licitado nos seus termos, bem como de fornecer os materiais, equipamentos, ferramentas e utensílios necessários, em quantidades e qualidades adequadas à perfeita execução contratual, promovendo, quando requerido, sua substituição.

4.8.1. O prazo de validade da proposta não será inferior a 60 (sessenta) dias, a contar da data de sua apresentação.

4.8.2. Os licitantes devem respeitar os preços máximos estabelecidos nas normas de regência de contratações públicas federais, quando participarem de licitações públicas;

4.8.3. Caso o critério de julgamento seja o de maior desconto, o preço já decorrente da aplicação do desconto ofertado deverá respeitar os preços máximos previstos no item 4.9.

4.9. O descumprimento das regras supramencionadas pela Administração por parte dos contratados pode ensejar a responsabilização pelo Tribunal de Contas da União e, após o devido processo legal, gerar as seguintes consequências: assinatura de prazo para a adoção das medidas necessárias ao exato cumprimento da lei, nos termos do [art. 71, inciso IX, da Constituição](#); ou condenação dos agentes públicos responsáveis e da empresa contratada ao pagamento dos prejuízos ao erário, caso verificada a ocorrência de superfaturamento por sobrepreço na execução do contrato.

5. DA ABERTURA DA SESSÃO, CLASSIFICAÇÃO DAS PROPOSTAS E FORMULAÇÃO DE LANCES

5.1. A abertura da presente licitação dar-se-á automaticamente em sessão pública, por meio de sistema eletrônico, na data, horário e local indicados neste Edital.

5.2. Os licitantes poderão retirar ou substituir a proposta ou os documentos de habilitação, quando for o caso, anteriormente inseridos no sistema, até a abertura da sessão pública.

5.3. O sistema disponibilizará campo próprio para troca de mensagens entre o Pregoeiro e os licitantes.

5.4. Iniciada a etapa competitiva, os licitantes deverão encaminhar lances exclusivamente por meio de sistema eletrônico, sendo imediatamente informados do seu recebimento e do valor consignado no registro.

5.5. O lance deverá ser ofertado pelo valor unitário do item

5.6. Os licitantes poderão oferecer lances sucessivos, observando o horário fixado para abertura da sessão e as regras estabelecidas no Edital.

5.7. O licitante somente poderá oferecer lance de valor inferior ao último por ele ofertado e registrado pelo sistema.

5.8. O intervalo mínimo de diferença de valores ou percentuais entre os lances, que incidirá tanto em relação aos lances intermediários quanto em relação à proposta que cobrir a melhor oferta deverá ser de R\$ 0,02 (dois centavos).

5.9. O licitante poderá, uma única vez, excluir seu último lance ofertado, no intervalo de quinze segundos após o registro no sistema, na hipótese de lance inconsistente ou inexecutável.

5.10. O procedimento seguirá de acordo com o modo de disputa adotado.



EDITAL – PREGÃO ELETRÔNICO DRF BAU Nº 07/2023

5.11. No modo de disputa “aberto”, os licitantes apresentarão lances públicos e sucessivos, com prorrogações.

5.11.1. A etapa de lances da sessão pública terá duração de dez minutos e, após isso, será prorrogada automaticamente pelo sistema quando houver lance ofertado nos últimos dois minutos do período de duração da sessão pública.

5.11.2. A prorrogação automática da etapa de lances, de que trata o subitem anterior, será de dois minutos e ocorrerá sucessivamente sempre que houver lances enviados nesse período de prorrogação, inclusive no caso de lances intermediários.

5.11.3. Não havendo novos lances na forma estabelecida nos itens anteriores, a sessão pública encerrar-se-á automaticamente, e o sistema ordenará e divulgará os lances conforme a ordem final de classificação.

5.11.4. Definida a melhor proposta, se a diferença em relação à proposta classificada em segundo lugar for de pelo menos 5% (cinco por cento), o pregoeiro, auxiliado pela equipe de apoio, poderá admitir o reinício da disputa aberta, para a definição das demais colocações.

5.11.5. Após o reinício previsto no item supra, os licitantes serão convocados para apresentar lances intermediários.

5.12. Após o término dos prazos estabelecidos nos subitens anteriores, o sistema ordenará e divulgará os lances segundo a ordem crescente de valores.

5.13. Não serão aceitos dois ou mais lances de mesmo valor, prevalecendo aquele que for recebido e registrado em primeiro lugar.

5.14. Durante o transcurso da sessão pública, os licitantes serão informados, em tempo real, do valor do menor lance registrado, vedada a identificação do licitante.

5.15. No caso de desconexão com o Pregoeiro, no decorrer da etapa competitiva do Pregão, o sistema eletrônico poderá permanecer acessível aos licitantes para a recepção dos lances.

5.16. Quando a desconexão do sistema eletrônico para o pregoeiro persistir por tempo superior a dez minutos, a sessão pública será suspensa e reiniciada somente após decorridas vinte e quatro horas da comunicação do fato pelo Pregoeiro aos participantes, no sítio eletrônico utilizado para divulgação.

5.17. Caso o licitante não apresente lances, concorrerá com o valor de sua proposta.

5.18. Em relação a itens não exclusivos para participação de microempresas e empresas de pequeno porte, uma vez encerrada a etapa de lances, será efetivada a verificação automática, junto à Receita Federal, do porte da entidade empresarial. O sistema identificará em coluna própria as microempresas e empresas de pequeno porte participantes, procedendo à comparação com os valores da primeira colocada, se esta for empresa de maior porte, assim como das demais classificadas, para o fim de aplicar-se o disposto nos [arts. 44 e 45 da Lei Complementar nº 123, de 2006](#), regulamentada pelo [Decreto nº 8.538, de 2015](#).

5.18.1. Nessas condições, as propostas de microempresas e empresas de pequeno porte que se encontrarem na faixa de até 5% (cinco por cento) acima da melhor proposta ou melhor lance serão consideradas empatadas com a primeira colocada.



EDITAL – PREGÃO ELETRÔNICO DRF BAU Nº 07/2023

5.18.2. A melhor classificada nos termos do subitem anterior terá o direito de encaminhar uma última oferta para desempate, obrigatoriamente em valor inferior ao da primeira colocada, no prazo de 5 (cinco) minutos controlados pelo sistema, contados após a comunicação automática para tanto.

5.18.3. Caso a microempresa ou a empresa de pequeno porte melhor classificada desista ou não se manifeste no prazo estabelecido, serão convocadas as demais licitantes microempresa e empresa de pequeno porte que se encontrem naquele intervalo de 5% (cinco por cento), na ordem de classificação, para o exercício do mesmo direito, no prazo estabelecido no subitem anterior.

5.18.4. No caso de equivalência dos valores apresentados pelas microempresas e empresas de pequeno porte que se encontrem nos intervalos estabelecidos nos subitens anteriores, será realizado sorteio entre elas para que se identifique aquela que primeiro poderá apresentar melhor oferta.

5.19. Só poderá haver empate entre propostas iguais (não seguidas de lances), ou entre lances finais da fase fechada do modo de disputa aberto e fechado.

5.19.1. Havendo eventual empate entre propostas ou lances, o critério de desempate será aquele previsto no [art. 60 da Lei nº 14.133, de 2021](#), nesta ordem:

5.19.1.1. disputa final, hipótese em que os licitantes empatados poderão apresentar nova proposta em ato contínuo à classificação;

5.19.1.2. avaliação do desempenho contratual prévio dos licitantes, para a qual deverão preferencialmente ser utilizados registros cadastrais para efeito de atesto de cumprimento de obrigações previstos nesta Lei;

5.19.1.3. desenvolvimento pelo licitante de ações de equidade entre homens e mulheres no ambiente de trabalho, conforme regulamento;

5.19.1.4. desenvolvimento pelo licitante de programa de integridade, conforme orientações dos órgãos de controle.

5.19.2. Persistindo o empate, será assegurada preferência, sucessivamente, aos bens e serviços produzidos ou prestados por:

5.19.2.1. empresas estabelecidas no território do Estado ou do Distrito Federal do órgão ou entidade da Administração Pública estadual ou distrital licitante ou, no caso de licitação realizada por órgão ou entidade de Município, no território do Estado em que este se localize;

5.19.2.2. empresas brasileiras;

5.19.2.3. empresas que invistam em pesquisa e no desenvolvimento de tecnologia no País;

5.19.2.4. empresas que comprovem a prática de mitigação, nos termos da [Lei nº 12.187, de 29 de dezembro de 2009](#).

5.20. Encerrada a etapa de envio de lances da sessão pública, na hipótese da proposta do primeiro colocado permanecer acima do preço máximo ou inferior ao desconto definido para a contratação, o pregoeiro poderá negociar condições mais vantajosas, após definido o resultado do julgamento.

5.20.1. A negociação poderá ser feita com os demais licitantes, segundo a ordem de classificação inicialmente estabelecida, quando o primeiro colocado, mesmo após a negociação, for desclassificado em razão de sua proposta permanecer acima do preço máximo definido pela Administração.



EDITAL – PREGÃO ELETRÔNICO DRF BAU Nº 07/2023

5.20.2. A negociação será realizada por meio do sistema, podendo ser acompanhada pelos demais licitantes.

5.20.3. O resultado da negociação será divulgado a todos os licitantes e anexado aos autos do processo licitatório.

5.20.4. O pregoeiro solicitará ao licitante mais bem classificado que, no prazo de 2 (duas) horas, envie a proposta adequada ao último lance ofertado após a negociação realizada, acompanhada, se for o caso, dos documentos complementares, quando necessários à confirmação daqueles exigidos neste Edital e já apresentados.

5.20.5. É facultado ao pregoeiro prorrogar o prazo estabelecido, a partir de solicitação fundamentada feita no chat pelo licitante, antes de findo o prazo.

5.21. Após a negociação do preço, o Pregoeiro iniciará a fase de aceitação e julgamento da proposta.

6. DA FASE DE JULGAMENTO

6.1. Encerrada a etapa de negociação, o pregoeiro verificará se o licitante provisoriamente classificado em primeiro lugar atende às condições de participação no certame, conforme previsto no [art. 14 da Lei nº 14.133/2021](#), legislação correlata e no item 2.7 do edital, especialmente quanto à existência de sanção que impeça a participação no certame ou a futura contratação, mediante a consulta aos seguintes cadastros:

6.1.1. SICAF;

6.1.2. Cadastro Nacional de Empresas Inidôneas e Suspensas - CEIS, mantido pela Controladoria-Geral da União (<https://www.portaltransparencia.gov.br/sancoes/ceis>); e

6.1.3. Cadastro Nacional de Empresas Punidas – CNEP, mantido pela Controladoria-Geral da União (<https://www.portaltransparencia.gov.br/sancoes/cnep>).

6.2. A consulta aos cadastros será realizada em nome da empresa licitante e também de seu sócio majoritário, por força da vedação de que trata o [artigo 12 da Lei nº 8.429, de 1992](#).

6.3. Caso conste na Consulta de Situação do licitante a existência de Ocorrências Impeditivas Indiretas, o Pregoeiro diligenciará para verificar se houve fraude por parte das empresas apontadas no Relatório de Ocorrências Impeditivas Indiretas. ([IN nº 3/2018, art. 29, caput](#))

6.3.1. A tentativa de burla será verificada por meio dos vínculos societários, linhas de fornecimento similares, dentre outros. ([IN nº 3/2018, art. 29, §1º](#)).

6.3.2. O licitante será convocado para manifestação previamente a uma eventual desclassificação. ([IN nº 3/2018, art. 29, §2º](#)).

6.3.3. Constatada a existência de sanção, o licitante será reputado inabilitado, por falta de condição de participação.

6.4. Na hipótese de inversão das fases de habilitação e julgamento, caso atendidas as condições de participação, será iniciado o procedimento de habilitação.



EDITAL – PREGÃO ELETRÔNICO DRF BAU Nº 07/2023

6.5. Caso o licitante provisoriamente classificado em primeiro lugar tenha se utilizado de algum tratamento favorecido às ME/EPPs, o pregoeiro verificará se faz jus ao benefício, em conformidade com os itens 2.5.1 e 3.6 deste edital.

6.6. Verificadas as condições de participação e de utilização do tratamento favorecido, o pregoeiro examinará a proposta classificada em primeiro lugar quanto à adequação ao objeto e à compatibilidade do preço em relação ao máximo estipulado para contratação neste Edital e em seus anexos, observado o disposto no [artigo 29 a 35 da IN SEGES nº 73, de 30 de setembro de 2022](#).

6.7. Será desclassificada a proposta vencedora que:

6.7.1. conter vícios insanáveis;

6.7.2. não obedecer às especificações técnicas contidas no Termo de Referência;

6.7.3. apresentar preços inexequíveis ou permanecerem acima do preço máximo definido para a contratação;

6.7.4. não tiverem sua exequibilidade demonstrada, quando exigido pela Administração;

6.7.5. apresentar desconformidade com quaisquer outras exigências deste Edital ou seus anexos, desde que insanável.

6.8. No caso de bens e serviços em geral, é indício de inexequibilidade das propostas valores inferiores a 50% (cinquenta por cento) do valor orçado pela Administração.

6.8.1. A inexequibilidade, na hipótese de que trata o **caput**, só será considerada após diligência do pregoeiro, que comprove:

6.8.1.1. que o custo do licitante ultrapassa o valor da proposta; e

6.8.1.2. inexistirem custos de oportunidade capazes de justificar o vulto da oferta.

6.9. Se houver indícios de inexequibilidade da proposta de preço, ou em caso da necessidade de esclarecimentos complementares, poderão ser efetuadas diligências, para que a empresa comprove a exequibilidade da proposta.

6.10. Caso o custo global estimado do objeto licitado tenha sido decomposto em seus respectivos custos unitários por meio de Planilha de Custos e Formação de Preços elaborada pela Administração, o licitante classificado em primeiro lugar será convocado para apresentar Planilha por ele elaborada, com os respectivos valores adequados ao valor final da sua proposta, sob pena de não aceitação da proposta.

6.11. Erros no preenchimento da planilha não constituem motivo para a desclassificação da proposta. A planilha poderá ser ajustada pelo fornecedor, no prazo indicado pelo sistema, desde que não haja majoração do preço e que se comprove que este é o bastante para arcar com todos os custos da contratação;

6.11.1. O ajuste de que trata este dispositivo se limita a sanar erros ou falhas que não alterem a substância das propostas;

6.11.2. Considera-se erro no preenchimento da planilha passível de correção a indicação de recolhimento de impostos e contribuições na forma do Simples Nacional, quando não cabível esse regime.

6.12. Para fins de análise da proposta quanto ao cumprimento das especificações do objeto, poderá ser colhida a manifestação escrita do setor requisitante do serviço ou da área especializada no objeto.



EDITAL – PREGÃO ELETRÔNICO DRF BAU Nº 07/2023

- 6.13. Caso o Termo de Referência exija a apresentação de amostra, o licitante classificado em primeiro lugar deverá apresentá-la, conforme disciplinado no Termo de Referência, sob pena de não aceitação da proposta.
- 6.14. Por meio de mensagem no sistema, será divulgado o local e horário de realização do procedimento para a avaliação das amostras, cuja presença será facultada a todos os interessados, incluindo os demais licitantes.
- 6.15. Os resultados das avaliações serão divulgados por meio de mensagem no sistema.
- 6.16. No caso de não haver entrega da amostra ou ocorrer atraso na entrega, sem justificativa aceita pelo Pregoeiro, ou havendo entrega de amostra fora das especificações previstas neste Edital, a proposta do licitante será recusada.
- 6.17. Se a(s) amostra(s) apresentada(s) pelo primeiro classificado não for(em) aceita(s), o Pregoeiro analisará a aceitabilidade da proposta ou lance ofertado pelo segundo classificado. Seguir-se-á com a verificação da(s) amostra(s) e, assim, sucessivamente, até a verificação de uma que atenda às especificações constantes no Termo de Referência.

7. DA FASE DE HABILITAÇÃO

- 7.1. Os documentos previstos no Termo de Referência, necessários e suficientes para demonstrar a capacidade do licitante de realizar o objeto da licitação, serão exigidos para fins de habilitação, nos termos dos [arts. 62 a 70 da Lei nº 14.133, de 2021](#).
- 7.1.1. A documentação exigida para fins de habilitação jurídica, fiscal, social e trabalhista e econômico-financeira, poderá ser substituída pelo registro cadastral no SICAF.
- 7.2. Quando permitida a participação de empresas estrangeiras que não funcionem no País, as exigências de habilitação serão atendidas mediante documentos equivalentes, inicialmente apresentados em tradução livre.
- 7.3. Na hipótese de o licitante vencedor ser empresa estrangeira que não funcione no País, para fins de assinatura do contrato ou da ata de registro de preços, os documentos exigidos para a habilitação serão traduzidos por tradutor juramentado no País e apostilados nos termos do disposto no [Decreto nº 8.660, de 29 de janeiro de 2016](#), ou de outro que venha a substituí-lo, ou consularizados pelos respectivos consulados ou embaixadas.
- 7.4. Os documentos exigidos para fins de habilitação poderão ser apresentados em original ou por cópia.
- 7.5. Os documentos exigidos para fins de habilitação poderão ser substituídos por registro cadastral emitido por órgão ou entidade pública, desde que o registro tenha sido feito em obediência ao disposto na Lei nº 14.133/2021.
- 7.6. Será verificado se o licitante apresentou declaração de que atende aos requisitos de habilitação, e o declarante responderá pela veracidade das informações prestadas, na forma da lei ([art. 63, I, da Lei nº 14.133/2021](#)).



EDITAL – PREGÃO ELETRÔNICO DRF BAU Nº 07/2023

7.7. Será verificado se o licitante apresentou no sistema, sob pena de inabilitação, a declaração de que cumpre as exigências de reserva de cargos para pessoa com deficiência e para reabilitado da Previdência Social, previstas em lei e em outras normas específicas.

7.8. O licitante deverá apresentar, sob pena de desclassificação, declaração de que suas propostas econômicas compreendem a integralidade dos custos para atendimento dos direitos trabalhistas assegurados na Constituição Federal, nas leis trabalhistas, nas normas infralegais, nas convenções coletivas de trabalho e nos termos de ajustamento de conduta vigentes na data de entrega das propostas.

7.9. Considerando que na presente contratação a avaliação prévia do local de execução é imprescindível para o conhecimento pleno das condições e peculiaridades do objeto a ser contratado, o licitante deve atestar, sob pena de inabilitação, que conhece o local e as condições de realização do serviço, assegurado a ele o direito de realização de vistoria prévia.

7.9.1. O licitante que optar por realizar vistoria prévia terá disponibilizado pela Administração data e horário exclusivos, a ser agendado **por meio do email drfata.sapol.licitacao@rfb.gov.br**, de modo que seu agendamento não coincida com o agendamento de outros licitantes.

7.9.2. Caso o licitante opte por não realizar vistoria, poderá substituir a declaração exigida no presente item por declaração formal assinada pelo seu responsável técnico acerca do conhecimento pleno das condições e peculiaridades da contratação.

7.10. A habilitação será verificada por meio do Sicaf, nos documentos por ele abrangidos.

7.10.1. Somente haverá a necessidade de comprovação do preenchimento de requisitos mediante apresentação dos documentos originais não-digitais quando houver dúvida em relação à integridade do documento digital ou quando a lei expressamente o exigir. ([IN nº 3/2018, art. 4º, §1º, e art. 6º, §4º](#)).

7.11. É de responsabilidade do licitante conferir a exatidão dos seus dados cadastrais no Sicaf e mantê-los atualizados junto aos órgãos responsáveis pela informação, devendo proceder, imediatamente, à correção ou à alteração dos registros tão logo identifique incorreção ou aqueles se tornem desatualizados. ([IN nº 3/2018, art. 7º, caput](#)).

7.11.1. A não observância do disposto no item anterior poderá ensejar desclassificação no momento da habilitação. ([IN nº 3/2018, art. 7º, parágrafo único](#)).

7.12. A verificação pelo pregoeiro, em sítios eletrônicos oficiais de órgãos e entidades emissores de certidões constitui meio legal de prova, para fins de habilitação.

7.12.1. Os documentos exigidos para habilitação que não estejam contemplados no Sicaf serão enviados por meio do sistema, em formato digital, no prazo de 02 (duas) horas, prorrogável por igual período, contado da solicitação do pregoeiro.

7.12.2. Na hipótese de a fase de habilitação anteceder a fase de apresentação de propostas e lances, os licitantes encaminharão, por meio do sistema, simultaneamente os documentos de habilitação e a proposta com o preço ou o percentual de desconto, observado o disposto no [§ 1º do art. 36 e no § 1º do art. 39 da Instrução Normativa SEGES nº 73, de 30 de setembro de 2022](#).

7.13. A verificação no Sicaf ou a exigência dos documentos nele não contidos somente será feita em relação ao licitante vencedor.



EDITAL – PREGÃO ELETRÔNICO DRF BAU Nº 07/2023

7.13.1. Os documentos relativos à regularidade fiscal que constem do Termo de Referência somente serão exigidos, em qualquer caso, em momento posterior ao julgamento das propostas, e apenas do licitante mais bem classificado.

7.13.2. Respeitada a exceção do subitem anterior, relativa à regularidade fiscal, quando a fase de habilitação anteceder as fases de apresentação de propostas e lances e de julgamento, a verificação ou exigência do presente subitem ocorrerá em relação a todos os licitantes.

7.14. Após a entrega dos documentos para habilitação, não será permitida a substituição ou a apresentação de novos documentos, salvo em sede de diligência, para ([Lei 14.133/21, art. 64](#), e [IN 73/2022, art. 39, §4º](#)):

7.14.1. complementação de informações acerca dos documentos já apresentados pelos licitantes e desde que necessária para apurar fatos existentes à época da abertura do certame; e

7.14.2. atualização de documentos cuja validade tenha expirado após a data de recebimento das propostas;

7.15. Na análise dos documentos de habilitação, a comissão de contratação poderá sanar erros ou falhas, que não alterem a substância dos documentos e sua validade jurídica, mediante decisão fundamentada, registrada em ata e acessível a todos, atribuindo-lhes eficácia para fins de habilitação e classificação.

7.16. Na hipótese de o licitante não atender às exigências para habilitação, o pregoeiro examinará a proposta subsequente e assim sucessivamente, na ordem de classificação, até a apuração de uma proposta que atenda ao presente edital, observado o prazo disposto no subitem 7.12.1.

7.17. Somente serão disponibilizados para acesso público os documentos de habilitação do licitante cuja proposta atenda ao edital de licitação, após concluídos os procedimentos de que trata o subitem anterior.

7.18. A comprovação de regularidade fiscal e trabalhista das microempresas e das empresas de pequeno porte somente será exigida para efeito de contratação, e não como condição para participação na licitação (art. 4º do Decreto nº 8.538/2015).

7.19. Quando a fase de habilitação anteceder a de julgamento e já tiver sido encerrada, não caberá exclusão de licitante por motivo relacionado à habilitação, salvo em razão de fatos supervenientes ou só conhecidos após o julgamento.

8. DOS RECURSOS

8.1. A interposição de recurso referente ao julgamento das propostas, à habilitação ou inabilitação de licitantes, à anulação ou revogação da licitação, observará o disposto no art. 165 da Lei nº 14.133, de 2021.

8.2. O prazo recursal é de 3 (três) dias úteis, contados da data de intimação ou de lavratura da ata.

8.3. Quando o recurso apresentado impugnar o julgamento das propostas ou o ato de habilitação ou inabilitação do licitante:

8.3.1. a intenção de recorrer deverá ser manifestada imediatamente, sob pena de preclusão;

8.3.2. o prazo para a manifestação da intenção de recorrer não será inferior a 10 (dez) minutos.

8.3.3. o prazo para apresentação das razões recursais será iniciado na data de intimação ou de lavratura da ata de habilitação ou inabilitação;



EDITAL – PREGÃO ELETRÔNICO DRF BAU Nº 07/2023

8.3.4. na hipótese de adoção da inversão de fases prevista no § 1º do art. 17 da Lei nº 14.133, de 2021, o prazo para apresentação das razões recursais será iniciado na data de intimação da ata de julgamento.

8.4. Os recursos deverão ser encaminhados em campo próprio do sistema.

8.5. O recurso será dirigido à autoridade que tiver editado o ato ou proferido a decisão recorrida, a qual poderá reconsiderar sua decisão no prazo de 3 (três) dias úteis, ou, nesse mesmo prazo, encaminhar recurso para a autoridade superior, a qual deverá proferir sua decisão no prazo de 10 (dez) dias úteis, contado do recebimento dos autos.

8.6. Os recursos interpostos fora do prazo não serão conhecidos.

8.7. O prazo para apresentação de contrarrazões ao recurso pelos demais licitantes será de 3 (três) dias úteis, contados da data da intimação pessoal ou da divulgação da interposição do recurso, assegurada a vista imediata dos elementos indispensáveis à defesa de seus interesses.

8.8. O recurso e o pedido de reconsideração terão efeito suspensivo do ato ou da decisão recorrida até que sobrevenha decisão final da autoridade competente.

8.9. O acolhimento do recurso invalida tão somente os atos insuscetíveis de aproveitamento.

8.10. Os autos do processo permanecerão com vista franqueada aos interessados no sítio eletrônico do sistema e-processo (para licitantes que possuam certificado digital) e fisicamente no endereço constante do item 10.3.

9. DAS INFRAÇÕES ADMINISTRATIVAS E SANÇÕES

9.1. Comete infração administrativa, nos termos da lei, o licitante que, com dolo ou culpa:

9.1.1. deixar de entregar a documentação exigida para o certame ou não entregar qualquer documento que tenha sido solicitado pelo/a pregoeiro/a durante o certame;

9.1.2. Salvo em decorrência de fato superveniente devidamente justificado, não mantiver a proposta em especial quando:

9.1.2.1. não enviar a proposta adequada ao último lance ofertado ou após a negociação;

9.1.2.2. recusar-se a enviar o detalhamento da proposta quando exigível;

9.1.2.3. pedir para ser desclassificado quando encerrada a etapa competitiva; ou

9.1.2.4. deixar de apresentar amostra;

9.1.2.5. apresentar proposta ou amostra em desacordo com as especificações do edital;

9.1.3. não celebrar o contrato ou não entregar a documentação exigida para a contratação, quando convocado dentro do prazo de validade de sua proposta;

9.1.3.1. recusar-se, sem justificativa, a assinar o contrato ou a ata de registro de preço, ou a aceitar ou retirar o instrumento equivalente no prazo estabelecido pela Administração;



EDITAL – PREGÃO ELETRÔNICO DRF BAU Nº 07/2023

9.1.4. apresentar declaração ou documentação falsa exigida para o certame ou prestar declaração falsa durante a licitação

9.1.5. fraudar a licitação

9.1.6. comportar-se de modo inidôneo ou cometer fraude de qualquer natureza, em especial quando:

9.1.6.1. agir em conluio ou em desconformidade com a lei;

9.1.6.2. induzir deliberadamente a erro no julgamento;

9.1.6.3. apresentar amostra falsificada ou deteriorada;

9.1.7. praticar atos ilícitos com vistas a frustrar os objetivos da licitação

9.1.8. praticar ato lesivo previsto no art. 5º da Lei n.º 12.846, de 2013.

9.2. Com fulcro na [Lei nº 14.133, de 2021](#), a Administração poderá, garantida a prévia defesa, aplicar aos licitantes e/ou adjudicatários as seguintes sanções, sem prejuízo das responsabilidades civil e criminal:

9.2.1. advertência;

9.2.2. multa;

9.2.3. impedimento de licitar e contratar e

9.2.4. declaração de inidoneidade para licitar ou contratar, enquanto perdurarem os motivos determinantes da punição ou até que seja promovida sua reabilitação perante a própria autoridade que aplicou a penalidade.

9.3. Na aplicação das sanções serão considerados:

9.3.1. a natureza e a gravidade da infração cometida.

9.3.2. as peculiaridades do caso concreto

9.3.3. as circunstâncias agravantes ou atenuantes

9.3.4. os danos que dela provierem para a Administração Pública

9.3.5. a implantação ou o aperfeiçoamento de programa de integridade, conforme normas e orientações dos órgãos de controle.

9.4. A multa será recolhida em percentual de 0,5% a 30% incidente sobre o valor do contrato licitado, recolhida no prazo máximo de 10 (dez) dias úteis, a contar da comunicação oficial.

9.4.1. Para as infrações previstas nos itens 9.1.1, 9.1.2 e 9.1.3, a multa será de 0,5% a 15% do valor do contrato licitado.

9.4.2. Para as infrações previstas nos itens 9.1.4, 9.1.5, 9.1.6, 9.1.7 e 9.1.8, a multa será de 15% a 30% do valor do contrato licitado.

9.5. As sanções de advertência, impedimento de licitar e contratar e declaração de inidoneidade para licitar ou contratar poderão ser aplicadas, cumulativamente ou não, à penalidade de multa.



EDITAL – PREGÃO ELETRÔNICO DRF BAU Nº 07/2023

9.6. Na aplicação da sanção de multa será facultada a defesa do interessado no prazo de 15 (quinze) dias úteis, contado da data de sua intimação.

9.7. A sanção de impedimento de licitar e contratar será aplicada ao responsável em decorrência das infrações administrativas relacionadas nos itens 9.1.1, 9.1.2 e 9.1.3, quando não se justificar a imposição de penalidade mais grave, e impedirá o responsável de licitar e contratar no âmbito da Administração Pública direta e indireta do ente federativo a qual pertencer o órgão ou entidade, pelo prazo máximo de 3 (três) anos.

9.8. Poderá ser aplicada ao responsável a sanção de declaração de inidoneidade para licitar ou contratar, em decorrência da prática das infrações dispostas nos itens 9.1.4, 9.1.5, 9.1.6, 9.1.7 e 9.1.8, bem como pelas infrações administrativas previstas nos itens 9.1.1, 9.1.2 e 9.1.3 que justifiquem a imposição de penalidade mais grave que a sanção de impedimento de licitar e contratar, cuja duração observará o prazo previsto no art. 156, §5º, da Lei n.º 14.133/2021.

9.9. A recusa injustificada do adjudicatário em assinar o contrato ou a ata de registro de preço, ou em aceitar ou retirar o instrumento equivalente no prazo estabelecido pela Administração, descrita no item 9.1.3, caracterizará o descumprimento total da obrigação assumida e o sujeitará às penalidades e à imediata perda da garantia de proposta em favor do órgão ou entidade promotora da licitação, nos termos do art. 45, §4º da IN SEGES/ME n.º 73, de 2022.

9.10. A apuração de responsabilidade relacionadas às sanções de impedimento de licitar e contratar e de declaração de inidoneidade para licitar ou contratar demandará a instauração de processo de responsabilização a ser conduzido por comissão composta por 2 (dois) ou mais servidores estáveis, que avaliará fatos e circunstâncias conhecidos e intimará o licitante ou o adjudicatário para, no prazo de 15 (quinze) dias úteis, contado da data de sua intimação, apresentar defesa escrita e especificar as provas que pretenda produzir.

9.11. Caberá recurso no prazo de 15 (quinze) dias úteis da aplicação das sanções de advertência, multa e impedimento de licitar e contratar, contado da data da intimação, o qual será dirigido à autoridade que tiver proferido a decisão recorrida, que, se não a reconsiderar no prazo de 5 (cinco) dias úteis, encaminhará o recurso com sua motivação à autoridade superior, que deverá proferir sua decisão no prazo máximo de 20 (vinte) dias úteis, contado do recebimento dos autos.

9.12. Caberá a apresentação de pedido de reconsideração da aplicação da sanção de declaração de inidoneidade para licitar ou contratar no prazo de 15 (quinze) dias úteis, contado da data da intimação, e decidido no prazo máximo de 20 (vinte) dias úteis, contado do seu recebimento.

9.13. O recurso e o pedido de reconsideração terão efeito suspensivo do ato ou da decisão recorrida até que sobrevenha decisão final da autoridade competente.

9.14. A aplicação das sanções previstas neste edital não exclui, em hipótese alguma, a obrigação de reparação integral dos danos causados.

10. DA IMPUGNAÇÃO AO EDITAL E DO PEDIDO DE ESCLARECIMENTO

10.1. Qualquer pessoa é parte legítima para impugnar este Edital por irregularidade na aplicação da Lei nº 14.133, de 2021, devendo protocolar o pedido até 3 (três) dias úteis antes da data da abertura do certame.



EDITAL – PREGÃO ELETRÔNICO DRF BAU Nº 07/2023

10.2. A resposta à impugnação ou ao pedido de esclarecimento será divulgado em sítio eletrônico oficial no prazo de até 3 (três) dias úteis, limitado ao último dia útil anterior à data da abertura do certame.

10.3. A impugnação e o pedido de esclarecimento poderão ser realizados por forma eletrônica, pelos seguintes meios: email: drfata.sapol.licitacao@rfb.gov.br ou por meio de petição dirigida ou protocolada no endereço Rua Miguel Caputi, nº 60, Vila Santa Maria, Araçatuba/SP, CEP 16018-310, na Seção de programação e Logística - SAPOL.

10.4. As impugnações e pedidos de esclarecimentos não suspendem os prazos previstos no certame.

10.4.1. A concessão de efeito suspensivo à impugnação é medida excepcional e deverá ser motivada pelo agente de contratação, nos autos do processo de licitação.

10.5. Acolhida a impugnação, será definida e publicada nova data para a realização do certame.

11. DAS DISPOSIÇÕES GERAIS

11.1. Será divulgada ata da sessão pública no sistema eletrônico.

11.2. Não havendo expediente ou ocorrendo qualquer fato superveniente que impeça a realização do certame na data marcada, a sessão será automaticamente transferida para o primeiro dia útil subsequente, no mesmo horário anteriormente estabelecido, desde que não haja comunicação em contrário, pelo Pregoeiro.

11.3. Todas as referências de tempo no Edital, no aviso e durante a sessão pública observarão o horário de Brasília - DF.

11.4. A homologação do resultado desta licitação não implicará direito à contratação.

11.5. As normas disciplinadoras da licitação serão sempre interpretadas em favor da ampliação da disputa entre os interessados, desde que não comprometam o interesse da Administração, o princípio da isonomia, a finalidade e a segurança da contratação.

11.6. Os licitantes assumem todos os custos de preparação e apresentação de suas propostas e a Administração não será, em nenhum caso, responsável por esses custos, independentemente da condução ou do resultado do processo licitatório.

11.7. Na contagem dos prazos estabelecidos neste Edital e seus Anexos, excluir-se-á o dia do início e incluir-se-á o do vencimento. Só se iniciam e vencem os prazos em dias de expediente na Administração.

11.8. O desatendimento de exigências formais não essenciais não importará o afastamento do licitante, desde que seja possível o aproveitamento do ato, observados os princípios da isonomia e do interesse público.

11.9. Em caso de divergência entre disposições deste Edital e de seus anexos ou demais peças que compõem o processo, prevalecerá as deste Edital.

11.10. O Edital e seus anexos estão disponíveis, na íntegra, no Portal Nacional de Contratações Públicas (PNCP) e endereço eletrônico www.compras.gov.br.

11.11. Integram este Edital, para todos os fins e efeitos, os seguintes anexos:

11.11.1. ANEXO I - Termo de Referência



EDITAL – PREGÃO ELETRÔNICO DRF BAU Nº 07/2023

- 11.11.1.1. Apêndice do Anexo I – Estudo Técnico Preliminar
- 11.11.2. ANEXO II – Minuta de Termo de Contrato
- 11.11.3. ANEXO III – Instrumento de Medição de Resultado - IMR
- 11.11.4. ANEXO IV - Planta baixa e fotos das edificações onde os serviços serão executados.

Araçatuba, 22 de agosto de 2023.

Tatiana Seniciato
Chefe do Setor de Programação e Logística da DRF Bauru

Lei nº 14.133, de 1º de abril de 2021



SERVIÇOS SEM DEDICAÇÃO EXCLUSIVA DE MÃO DE OBRA - LICITAÇÃO

Secretaria Especial da Receita Federal do Brasil
Superintendência Regional da Receita Federal do Brasil na 8ª Região Fiscal
DELEGACIA DA RECEITA FEDERAL DO BRASIL EM BAURU – SP

(Processo Administrativo nº 15875.720022/2023-72)

1. CONDIÇÕES GERAIS DA CONTRATAÇÃO

- 1.1. Contratação de serviços continuados de dedetização, abrangendo: desinsetização, desratização, descupinização e combate à escorpiões, para à Delegacia da Receita Federal do Brasil em Araçatuba/SP e unidades vinculadas localizadas em Andradina, Penápolis e Pereira Barreto, nos termos da tabela abaixo, conforme condições e exigências estabelecidas neste instrumento.

Grupo 1					
ITENS	QUANTIDADE (m²)	VALOR UNITÁRIO MÁXIMO ACEITÁVEL (m²)	VALOR MÁXIMO ACEITÁVEL POR EXECUÇÃO	QUANTIDADE PARA 4 EXECUÇÕES (m²)	VALOR TOTAL MÁXIMO ACEITÁVEL (4 EXECUÇÕES NO PERÍODO DE 24
01 - DRF Araçatuba	9.478,95	R\$ 0,30	R\$ 2.843,69	37.915,80	R\$ 11.374,74
02 - ARF Andradina	1.538,00		R\$ 461,40	6.152,00	R\$ 1.845,60
03- ARF Penápolis	801,00		R\$ 240,30	3.204,00	R\$ 961,20
04 - ARF Pereira Barreto	1.500,00		R\$ 450,00	6.000,00	R\$ 1.800,00
TOTAL	13.317,95	R\$ 0,30	R\$ 3.995,39	53.271,80	R\$ 15.981,54

- 1.2. O(s) serviço(s) objeto desta contratação são caracterizados como comum(ns), conforme justificativa constante do Estudo Técnico Preliminar.

- 1.3. O prazo de vigência da contratação é de 24 (vinte e quatro) meses, prorrogável por até 10 anos, na forma dos artigos 106 e 107 da Lei nº 14.133, de 2021.

1.3.1. O serviço é enquadrado como continuado tendo em vista que são serviços essenciais para manutenção das condições de higiene e salubridade do ambiente, sendo a vigência plurianual mais vantajosa considerando que haverá apenas 02 execuções dos serviços a cada 12 meses;

- 1.4. O contrato oferece maior detalhamento das regras que serão aplicadas em relação à vigência da contratação.

2. FUNDAMENTAÇÃO E DESCRIÇÃO DA NECESSIDADE DA CONTRATAÇÃO

2.1. A Fundamentação da Contratação e de seus quantitativos encontra-se pormenorizada em tópico específico dos Estudos Técnicos Preliminares, apêndice deste Termo de Referência.

2.2. O objeto da contratação está previsto no Plano de Contratações Anual 2023 e 2024, conforme detalhamento a seguir:

- I) ID PCA no PNCP: 00394460000141-0-000039/2023 e 00394460000141-0000031/2024;
- II) Data de publicação no PNCP: 20/05/2023 e 20/05/2023;
- III) Id do item no PCA: 6 e 2;
- IV) Classe/Grupo: 943 e 943;
- V) Identificador da Futura Contratação: 170135-30/2022 e 170135-6/2023.

3. DESCRIÇÃO DA SOLUÇÃO COMO UM TODO CONSIDERADO O CICLO DE VIDA DO OBJETO

3.1. A descrição da solução como um todo encontra-se pormenorizada em tópico específico dos Estudos Técnicos Preliminares, apêndice deste Termo de Referência.

4. REQUISITOS DA CONTRATAÇÃO

Sustentabilidade

4.1. Além dos critérios de sustentabilidade eventualmente inseridos na descrição do objeto, devem ser atendidos os seguintes requisitos, que se baseiam no Guia Nacional de Contratações Sustentáveis:

- 4.1.1. Os **SANEANTES DOMISSANITÁRIOS/DESINFESTANTES** a serem utilizados na execução dos serviços deverão estar previamente registrados na ANVISA, conforme Lei federal nº 6.360, de 1976, Decreto nº 8.077, de 2013, e RDC ANVISA Nº 622, DE 09/03/2022.

Subcontratação

4.2. Não é admitida a subcontratação do objeto contratual.

Garantia da contratação

4.3. Não haverá exigência da garantia da contratação dos artigos 96 e seguintes da Lei nº 14.133, de 2021, pelas razões constantes do Estudo Técnico Preliminar.

Vistoria

4.4. A avaliação prévia do local de execução dos serviços é imprescindível para o conhecimento pleno das condições e peculiaridades do objeto a ser contratado, sendo assegurado ao interessado o direito de realização de vistoria prévia,

acompanhado por servidor designado para esse fim, de segunda à sexta-feira, das 8 horas às 12 horas.

- 4.5. Serão disponibilizados data e horário diferentes aos interessados em realizar a vistoria prévia.
- 4.6. Para a vistoria, o representante legal da empresa ou responsável técnico deverá estar devidamente identificado, apresentando documento de identidade civil e documento expedido pela empresa comprovando sua habilitação para a realização da vistoria.
- 4.7. Caso o licitante opte por não realizar a vistoria, deverá prestar declaração formal assinada pelo responsável técnico do licitante acerca do conhecimento pleno das condições e peculiaridades da contratação.
- 4.8. A não realização da vistoria não poderá embasar posteriores alegações de desconhecimento das instalações, dúvidas ou esquecimentos de quaisquer detalhes dos locais da prestação dos serviços, devendo o contratado assumir os ônus dos serviços decorrentes.

5. MODELO DE EXECUÇÃO DO OBJETO

Condições de execução

5.1. A execução do objeto seguirá a seguinte dinâmica:

5.1.1. Início da execução do objeto: 15 dias da assinatura do contrato (1ª execução), as outras 3 execuções deverão ocorrer a cada 180 dias;

5.1.2. Cronograma de realização dos serviços:

5.1.2.1. **1ª execução: 15/12/2023;**

5.1.2.2. **2ª execução: 15/06/2024;**

5.1.2.3. **3ª execução: 15/12/2024;**

5.1.2.4. **4ª execução: 15/06/2025.**

Local e horário da prestação dos serviços

5.2. Os serviços serão prestados nos seguintes endereços:

5.2.1. DRF ATA: Rua Miguel Caputi, nº 60 – Vila Santa Maria, Araçatuba/SP, CEP 16015-930;

5.2.2. ARF Andradina: Avenida Guanabara, nº 1661 – Centro, Andradina/SP, CEP 16901-000;

5.2.3. ARF Penápolis: Avenida Bento da Cruz, nº 294 – Centro, Penápolis/SP, CEP 16300-011;

5.2.4. ARF Pereira Barreto: Rua Dermival Franceschi, nº 1536 – Centro, Pereira Barreto, CEP 15370-444.

5.3. Os serviços serão prestados no seguinte horário:

5.3.1. Segunda a sexta-feira: a partir das 16 horas na sede da DRF Araçatuba;

5.3.2.Segunda a sexta feira: a partir das 13 horas nas unidades de Andradina, Penápolis e Pereira Barreto;

Rotinas a serem cumpridas

- 5.4. Os serviços de dedetização e desratização deverão ser aplicados na área total (interna e externa) das unidades envolvidas, considerando as metragens quadradas informadas para cada uma das unidades abrangidas, conforme tabela constante do item 1 deste termo de referência.
- 5.5. Para aplicação de desratização deverão ser utilizadas iscas pelerizadas e parafinadas de pronto uso e pó de contato para combate aos ratos; a isca deverá ser eficaz, possuir um poder fulminante, com características de matar roedores, não permitindo, assim, a circulação de ratos envenenados, bem como não permitir que os ratos, depois de mortos, cheguem ao estado de putrefação, exalando mau cheiro ou causando entupimento de tubulações.
- 5.6. Para aplicação da dedetização deverá ser utilizado sistema de cruzamento envolvendo aplicação de “spray”, atomizador e/ou de outros métodos eficientes desenvolvidos após esta contratação. Os mesmos deverão ser executados da seguinte maneira:

5.6.1.Aplicação utilizando o método “spray”: composta de produtos químicos devidamente preparados e apropriados para cada local/ambiente, devendo ser inodoros, semilíquidos, inócuos à saúde humana e não provocar manchas.

Materiais a serem disponibilizados:

- 5.7. Os serviços deverão contemplar, ao longo das instalações internas e externas, a aplicação e reaplicação de produtos desinfestantes domissanitários com as seguintes características: inodoros; não devem manchar; biodegradáveis; de baixa toxicidade; antialérgicos; inofensivos à saúde humana; que não danifiquem ou causem a morte das plantas dos canteiros, árvores e gramados e de ação residual longa, com a finalidade de impedir a instalação e proliferação dos insetos. Outrossim, devem impactar o mínimo possível o meio ambiente, bem como não colocar em risco a saúde das pessoas que trabalham ou transitam nas unidades.
- 5.8. Os produtos utilizados, além de possuírem o correspondente registro na ANVISA, conforme Lei Federal nº 6360, de 1976, Decreto nº 8.077, de 2013 e RDC Anvisa nº 622, de 09/03/2022, deverão destinar-se especificamente à desinfestação de ambientes urbanos, matando ou inativando organismos indesejáveis presentes no ambiente, sobre objetos, superfícies inanimadas ou plantas, devendo ser de boa qualidade, cumprindo efetivamente o que se propõem, sob pena de rejeição do objeto.
- 5.9. Os produtos utilizados nas aplicações deverão ter, no mínimo, as seguintes características:

5.9.1.Não causarem manchas;

5.9.2.Tornarem-se inodoros após 90 (noventa) minutos da aplicação;

5.9.3. Serem inofensivos à saúde humana;

5.9.4. Nas áreas onde o contato humano com o preparado químico for constante, deverá este ser de total antitoxibilidade, inodoro após, no máximo 90 (noventa) minutos da aplicação, devendo ainda, possuir as propriedades de não manchar e ser incolor;

5.9.5. Estarem compreendidos dentre aqueles permitidos pela Portaria nº 10/85 e suas atualizações da Agência nacional de Vigilância Sanitária do Ministério da Saúde.

6. MODELO DE GESTÃO DO CONTRATO

- 6.1. O contrato deverá ser executado fielmente pelas partes, de acordo com as cláusulas avençadas e as normas da Lei nº 14.133, de 2021, e cada parte responderá pelas consequências de sua inexecução total ou parcial.
- 6.2. Em caso de impedimento, ordem de paralisação ou suspensão do contrato, o cronograma de execução será prorrogado automaticamente pelo tempo correspondente, anotadas tais circunstâncias mediante simples apostila.
- 6.3. As comunicações entre o órgão ou entidade e a contratada devem ser realizadas por escrito sempre que o ato exigir tal formalidade, admitindo-se o uso de mensagem eletrônica para esse fim.
- 6.4. O órgão ou entidade poderá convocar representante da empresa para adoção de providências que devam ser cumpridas de imediato.
- 6.5. Após a assinatura do contrato ou instrumento equivalente, o órgão ou entidade poderá convocar o representante da empresa contratada para reunião inicial para apresentação do plano de fiscalização, que conterá informações acerca das obrigações contratuais, dos mecanismos de fiscalização, das estratégias para execução do objeto, do plano complementar de execução da contratada, quando houver, do método de aferição dos resultados e das sanções aplicáveis, dentre outros.

Preposto

- 6.6. A Contratada designará formalmente o preposto da empresa, antes do início da prestação dos serviços, indicando no instrumento os poderes e deveres em relação à execução do objeto contratado.
- 6.7. A Contratada deverá manter preposto da empresa no local da execução do objeto durante o período da execução dos serviços.
- 6.8. A Contratante poderá recusar, desde que justificadamente, a indicação ou a manutenção do preposto da empresa, hipótese em que a Contratada designará outro para o exercício da atividade.

Fiscalização

- 6.9. A execução do contrato deverá ser acompanhada e fiscalizada pelo(s) fiscal(is) do contrato, ou pelos respectivos substitutos (Lei nº 14.133, de 2021, art. 117, caput).

Fiscalização Técnica

- 6.10. O fiscal técnico do contrato acompanhará a execução do contrato, para que sejam cumpridas todas as condições estabelecidas no contrato, de modo a assegurar os melhores resultados para a Administração. (Decreto nº 11.246, de 2022, art. 22, VI);
- 6.11. O fiscal técnico do contrato anotarà no histórico de gerenciamento do contrato todas as ocorrências relacionadas à execução do contrato, com a descrição do que for necessário para a regularização das faltas ou dos defeitos observados. (Lei nº 14.133, de 2021, art. 117, §1º e Decreto nº 11.246, de 2022, art. 22, II);
- 6.12. Identificada qualquer inexatidão ou irregularidade, o fiscal técnico do contrato emitirá notificações para a correção da execução do contrato, determinando prazo para a correção. (Decreto nº 11.246, de 2022, art. 22, III);
- 6.13. O fiscal técnico do contrato informará ao gestor do contrato, em tempo hábil, a situação que demandar decisão ou adoção de medidas que ultrapassem sua competência, para que adote as medidas necessárias e saneadoras, se for o caso. (Decreto nº 11.246, de 2022, art. 22, IV);
- 6.14. No caso de ocorrências que possam inviabilizar a execução do contrato nas datas aprazadas, o fiscal técnico do contrato comunicará o fato imediatamente ao gestor do contrato. (Decreto nº 11.246, de 2022, art. 22, V);
- 6.15. O fiscal técnico do contrato comunicará ao gestor do contrato, em tempo hábil, o término do contrato sob sua responsabilidade, com vistas à tempestiva renovação ou à prorrogação contratual ([Decreto nº 11.246, de 2022, art. 22, VII](#)).

Fiscalização Administrativa

- 6.16. O fiscal administrativo do contrato verificará a manutenção das condições de habilitação da contratada, acompanhará o empenho, o pagamento, as garantias, as glosas e a formalização de apostilamento e termos aditivos, solicitando quaisquer documentos comprobatórios pertinentes, caso necessário (Art. 23, I e II, do Decreto nº 11.246, de 2022).
- 6.17. Caso ocorra descumprimento das obrigações contratuais, o fiscal administrativo do contrato atuará tempestivamente na solução do problema, reportando ao gestor do contrato para que tome as providências cabíveis, quando ultrapassar a sua competência; (Decreto nº 11.246, de 2022, art. 23, IV).

Gestor do Contrato

- 6.18. O gestor do contrato coordenará a atualização do processo de acompanhamento e fiscalização do contrato contendo todos os registros formais da execução no histórico de gerenciamento do contrato, a exemplo da ordem de serviço, do registro de ocorrências, das alterações e das prorrogações contratuais, elaborando relatório com vistas à verificação da necessidade de adequações do contrato para fins de atendimento da finalidade da administração. (Decreto nº 11.246, de 2022, art. 21, IV).
- 6.19. O gestor do contrato acompanhará os registros realizados pelos fiscais do contrato, de todas as ocorrências relacionadas à execução do contrato e as medidas adotadas, informando, se for o caso, à autoridade superior àquelas que ultrapassarem a sua competência. (Decreto nº 11.246, de 2022, art. 21, II).

- 6.20. O gestor do contrato acompanhará a manutenção das condições de habilitação da contratada, para fins de empenho de despesa e pagamento, e anotará os problemas que obstem o fluxo normal da liquidação e do pagamento da despesa no relatório de riscos eventuais. (Decreto nº 11.246, de 2022, art. 21, III).
- 6.21. O gestor do contrato emitirá documento comprobatório da avaliação realizada pelos fiscais técnico, administrativo e setorial quanto ao cumprimento de obrigações assumidas pelo contratado, com menção ao seu desempenho na execução contratual, baseado nos indicadores objetivamente definidos e aferidos, e a eventuais penalidades aplicadas, devendo constar do cadastro de atesto de cumprimento de obrigações. (Decreto nº 11.246, de 2022, art. 21, VIII).
- 6.22. O gestor do contrato tomará providências para a formalização de processo administrativo de responsabilização para fins de aplicação de sanções, a ser conduzido pela comissão de que trata o art. 158 da Lei nº 14.133, de 2021, ou pelo agente ou pelo setor com competência para tal, conforme o caso. (Decreto nº 11.246, de 2022, art. 21, X).
- 6.23. O gestor do contrato deverá elaborar relatório final com informações sobre a consecução dos objetivos que tenham justificado a contratação e eventuais condutas a serem adotadas para o aprimoramento das atividades da Administração. (Decreto nº 11.246, de 2022, art. 21, VI).
- 6.24. O gestor do contrato deverá enviar a documentação pertinente ao setor de contratos para a formalização dos procedimentos de liquidação e pagamento, no valor dimensionado pela fiscalização e gestão nos termos do contrato.

7. CRITÉRIOS DE MEDIÇÃO E PAGAMENTO

- 7.1. A avaliação da execução do objeto utilizará o Instrumento de Medição de Resultado (IMR), conforme previsto no Anexo III.

7.1.1. Será indicada a retenção ou glosa no pagamento, proporcional à irregularidade verificada, sem prejuízo das sanções cabíveis, caso se constate que a Contratada:

- 7.1.1.1. **não produzir os resultados acordados,**
- 7.1.1.2. **deixar de executar, ou não executar com a qualidade mínima exigida as atividades contratadas; ou**
- 7.1.1.3. **deixar de utilizar materiais e recursos humanos exigidos para a execução do serviço, ou utilizá-los com qualidade ou quantidade inferior à demandada.**

- 7.2. A utilização do IMR não impede a aplicação concomitante de outros mecanismos para a avaliação da prestação dos serviços.

- 7.3. A aferição da execução contratual para fins de pagamento considerará os seguintes critérios:

7.3.1. Aparecimento de pragas nos 10 dias subsequentes à execução dos serviços de dedetização;

Do recebimento

- 7.4. Os serviços serão recebidos provisoriamente, no prazo de 01 (um) dia, pelos fiscais técnico e administrativo, mediante termos detalhados, quando verificado o cumprimento das exigências de caráter técnico e administrativo. (Art. 140, I, a, da Lei nº 14.133, de 2021 e [Arts. 22, X e 23, X do Decreto nº 11.246, de 2022](#)).
- 7.5. O prazo da disposição acima será contado do recebimento de comunicação de cobrança oriunda do contratado com a comprovação da prestação dos serviços a que se referem a parcela a ser paga.
- 7.6. O fiscal técnico do contrato realizará o recebimento provisório do objeto do contrato mediante termo detalhado que comprove o cumprimento das exigências de caráter técnico. ([Art. 22, X, Decreto nº 11.246, de 2022](#)).
- 7.7. O fiscal administrativo do contrato realizará o recebimento provisório do objeto do contrato mediante termo detalhado que comprove o cumprimento das exigências de caráter administrativo. ([Art. 23, X, Decreto nº 11.246, de 2022](#)).
- 7.8. O fiscal setorial do contrato, quando houver, realizará o recebimento provisório sob o ponto de vista técnico e administrativo.
- 7.9. Para efeito de recebimento provisório, ao final de cada período de faturamento, o fiscal técnico do contrato irá apurar o resultado das avaliações da execução do objeto e, se for o caso, a análise do desempenho e qualidade da prestação dos serviços realizados em consonância com os indicadores previstos, que poderá resultar no redimensionamento de valores a serem pagos à contratada, registrando em relatório a ser encaminhado ao gestor do contrato.
- 7.9.1. Será considerado como ocorrido o recebimento provisório com a entrega do termo detalhado ou, em havendo mais de um a ser feito, com a entrega do último;**
- 7.9.2. O Contratado fica obrigado a reparar, corrigir, remover, reconstruir ou substituir, às suas expensas, no todo ou em parte, o objeto em que se verificarem vícios, defeitos ou incorreções resultantes da execução ou materiais empregados, cabendo à fiscalização não atestar a última e/ou única medição de serviços até que sejam sanadas todas as eventuais pendências que possam vir a ser apontadas no Recebimento Provisório.**
- 7.9.3. A fiscalização não efetuará o ateste da última e/ou única medição de serviços até que sejam sanadas todas as eventuais pendências que possam vir a ser apontadas no Recebimento Provisório. ([Art. 119 c/c art. 140 da Lei nº 14133, de 2021](#))**
- 7.9.4. O recebimento provisório também ficará sujeito, quando cabível, à conclusão de todos os testes de campo e à entrega dos Manuais e Instruções exigíveis.**
- 7.9.5. Os serviços poderão ser rejeitados, no todo ou em parte, quando em desacordo com as especificações**

constantes neste Termo de Referência e na proposta, sem prejuízo da aplicação das penalidades.

- 7.10. Quando a fiscalização for exercida por um único servidor, o Termo Detalhado deverá conter o registro, a análise e a conclusão acerca das ocorrências na execução do contrato, em relação à fiscalização técnica e administrativa e demais documentos que julgar necessários, devendo encaminhá-los ao gestor do contrato para recebimento definitivo.
- 7.11. Os serviços serão recebidos definitivamente no prazo de 10 (dez) dias, contados do recebimento provisório, por servidor ou comissão designada pela autoridade competente, após a verificação da qualidade e quantidade do serviço e consequente aceitação mediante termo detalhado, obedecendo os seguintes procedimentos:
- 7.11.1. **Emitir documento comprobatório da avaliação realizada pelos fiscais técnico, administrativo e setorial, quando houver, no cumprimento de obrigações assumidas pelo contratado, com menção ao seu desempenho na execução contratual, baseado em indicadores objetivamente definidos e aferidos, e a eventuais penalidades aplicadas, devendo constar do cadastro de atesto de cumprimento de obrigações, conforme regulamento ([art. 21, VIII, Decreto nº 11.246, de 2022](#)).**
 - 7.11.2. **Realizar a análise dos relatórios e de toda a documentação apresentada pela fiscalização e, caso haja irregularidades que impeçam a liquidação e o pagamento da despesa, indicar as cláusulas contratuais pertinentes, solicitando à CONTRATADA, por escrito, as respectivas correções;**
 - 7.11.3. **Emitir Termo Detalhado para efeito de recebimento definitivo dos serviços prestados, com base nos relatórios e documentações apresentadas; e**
 - 7.11.4. **Comunicar a empresa para que emita a Nota Fiscal ou Fatura, com o valor exato dimensionado pela fiscalização.**
 - 7.11.5. **Enviar a documentação pertinente ao setor de contratos para a formalização dos procedimentos de liquidação e pagamento, no valor dimensionado pela fiscalização e gestão.**
- 7.12. No caso de controvérsia sobre a execução do objeto, quanto à dimensão, qualidade e quantidade, deverá ser observado o teor do [art. 143 da Lei nº 14.133, de 2021](#), comunicando-se à empresa para emissão de Nota Fiscal no que pertine à parcela incontroversa da execução do objeto, para efeito de liquidação e pagamento.
- 7.13. Nenhum prazo de recebimento ocorrerá enquanto pendente a solução, pelo contratado, de inconsistências verificadas na execução do objeto ou no instrumento de cobrança.

- 7.14. O recebimento provisório ou definitivo não excluirá a responsabilidade civil pela solidez e pela segurança do serviço nem a responsabilidade ético-profissional pela perfeita execução do contrato.

Liquidação

- 7.15. Recebida a Nota Fiscal ou documento de cobrança equivalente, correrá o prazo de dez dias úteis para fins de liquidação, na forma desta seção, prorrogáveis por igual período, nos termos do [art. 7º, §2º da Instrução Normativa SEGES/ME nº 77/2022](#).
- 7.16. O prazo de que trata o item anterior será reduzido à metade, mantendo-se a possibilidade de prorrogação, nos casos de contratações decorrentes de despesas cujos valores não ultrapassem o limite de que trata o [inciso II do art. 75 da Lei nº 14.133, de 2021](#)
- 7.17. Para fins de liquidação, o setor competente deve verificar se a Nota Fiscal ou Fatura apresentada expressa os elementos necessários e essenciais do documento, tais como:
- 7.17.1. **o prazo de validade;**
 - 7.17.2. **a data da emissão;**
 - 7.17.3. **os dados do contrato e do órgão contratante;**
 - 7.17.4. **o período respectivo de execução do contrato;**
 - 7.17.5. **o valor a pagar; e**
 - 7.17.6. **eventual destaque do valor de retenções tributárias cabíveis.**
- 7.18. Havendo erro na apresentação da Nota Fiscal/Fatura, ou circunstância que impeça a liquidação da despesa, esta ficará sobrestada até que o contratado providencie as medidas saneadoras, reiniciando-se o prazo após a comprovação da regularização da situação, sem ônus à contratante;
- 7.19. A Nota Fiscal ou Fatura deverá ser obrigatoriamente acompanhada da comprovação da regularidade fiscal, constatada por meio de consulta *on-line* ao SICAF ou, na impossibilidade de acesso ao referido Sistema, mediante consulta aos sítios eletrônicos oficiais ou à documentação mencionada no art. 68 da Lei nº 14.133/2021.
- 7.20. A Administração deverá realizar consulta ao SICAF para: a) verificar a manutenção das condições de habilitação exigidas no edital; b) identificar possível razão que impeça a participação em licitação, no âmbito do órgão ou entidade, proibição de contratar com o Poder Público, bem como ocorrências impeditivas indiretas (INSTRUÇÃO NORMATIVA Nº 3, DE 26 DE ABRIL DE 2018).
- 7.21. Constatando-se, junto ao SICAF, a situação de irregularidade do contratado, será providenciada sua notificação, por escrito, para que, no prazo de 5 (cinco) dias úteis, regularize sua situação ou, no mesmo prazo, apresente sua defesa. O prazo poderá ser prorrogado uma vez, por igual período, a critério do contratante.
- 7.22. Não havendo regularização ou sendo a defesa considerada improcedente, o contratante deverá comunicar aos órgãos responsáveis pela fiscalização da regularidade fiscal quanto à inadimplência do contratado, bem como quanto à

existência de pagamento a ser efetuado, para que sejam acionados os meios pertinentes e necessários para garantir o recebimento de seus créditos.

- 7.23. Persistindo a irregularidade, o contratante deverá adotar as medidas necessárias à rescisão contratual nos autos do processo administrativo correspondente, assegurada ao contratado a ampla defesa.
- 7.24. Havendo a efetiva execução do objeto, os pagamentos serão realizados normalmente, até que se decida pela rescisão do contrato, caso o contratado não regularize sua situação junto ao SICAF.

Prazo de pagamento

- 7.25. O pagamento será efetuado no prazo máximo de até dez dias úteis, contados da finalização da liquidação da despesa, conforme seção anterior, nos termos da Instrução Normativa SEGES/ME nº 77, de 2022.
- 7.26. No caso de atraso pelo Contratante, os valores devidos ao contratado serão atualizados monetariamente entre o termo final do prazo de pagamento até a data de sua efetiva realização, mediante aplicação do índice nacional de preços ao consumidor amplo (IPCA) de correção monetária.

Forma de pagamento

- 7.27. O pagamento será realizado através de ordem bancária, para crédito em banco, agência e conta corrente indicados pelo contratado.
- 7.28. Será considerada data do pagamento o dia em que constar como emitida a ordem bancária para pagamento.
- 7.29. Quando do pagamento, será efetuada a retenção tributária prevista na legislação aplicável.
- 7.29.1. **Independentemente do percentual de tributo inserido na planilha, quando houver, serão retidos na fonte, quando da realização do pagamento, os percentuais estabelecidos na legislação vigente.**
- 7.30. O contratado regularmente optante pelo Simples Nacional, nos termos da Lei Complementar nº 123, de 2006, não sofrerá a retenção tributária quanto aos impostos e contribuições abrangidos por aquele regime. No entanto, o pagamento ficará condicionado à apresentação de comprovação, por meio de documento oficial, de que faz jus ao tratamento tributário favorecido previsto na referida Lei Complementar.

Cessão de crédito

- 7.31. É admitida a cessão fiduciária de direitos creditícios com instituição financeira, nos termos e de acordo com os procedimentos previstos na Instrução Normativa SEGES/ME nº 53, de 8 de julho de 2020, conforme as regras deste presente tópico.
- 7.31.1. **As cessões de crédito não fiduciárias dependerão de prévia aprovação do contratante.**
- 7.32. A eficácia da cessão de crédito, de qualquer natureza, em relação à Administração, está condicionada à celebração de termo aditivo ao contrato administrativo.

- 7.33. Sem prejuízo do regular atendimento da obrigação contratual de cumprimento de todas as condições de habilitação por parte do contratado (cedente), a celebração do aditamento de cessão de crédito e a realização dos pagamentos respectivos também se condicionam à regularidade fiscal e trabalhista do cessionário, bem como à certificação de que o cessionário não se encontra impedido de licitar e contratar com o Poder Público, conforme a legislação em vigor, ou de receber benefícios ou incentivos fiscais ou creditícios, direta ou indiretamente, conforme o [art. 12 da Lei nº 8.429, de 1992](#), nos termos do [Parecer JL-01, de 18 de maio de 2020](#).
- 7.34. O crédito a ser pago à cessionária é exatamente aquele que seria destinado à cedente (contratado) pela execução do objeto contratual, restando absolutamente incólumes todas as defesas e exceções ao pagamento e todas as demais cláusulas exorbitantes ao direito comum aplicáveis no regime jurídico de direito público incidente sobre os contratos administrativos, incluindo a possibilidade de pagamento em conta vinculada ou de pagamento pela efetiva comprovação do fato gerador, quando for o caso, e o desconto de multas, glosas e prejuízos causados à Administração. (INSTRUÇÃO NORMATIVA Nº 53, DE 8 DE JULHO DE 2020 e Anexos)
- 7.35. A cessão de crédito não afetará a execução do objeto contratado, que continuará sob a integral responsabilidade do contratado.

8. FORMA E CRITÉRIOS DE SELEÇÃO DO FORNECEDOR E REGIME DE EXECUÇÃO

Forma de seleção e critério de julgamento da proposta

- 8.1. O fornecedor será selecionado por meio da realização de procedimento de LICITAÇÃO, na modalidade PREGÃO, sob a forma ELETRÔNICA, com adoção do critério de julgamento pelo MENOR PREÇO.

Regime de execução

- 8.2. O regime de execução do contrato será empreitada por preço global.

Exigências de habilitação

- 8.3. Para fins de habilitação, deverá o licitante comprovar os seguintes requisitos:

Habilitação jurídica

- 8.4. **Pessoa física:** cédula de identidade (RG) ou documento equivalente que, por força de lei, tenha validade para fins de identificação em todo o território nacional;
- 8.5. **Empresário individual:** inscrição no Registro Público de Empresas Mercantis, a cargo da Junta Comercial da respectiva sede;
- 8.6. **Microempreendedor Individual - MEI:** Certificado da Condição de Microempreendedor Individual - CCMEI, cuja aceitação ficará condicionada à verificação da autenticidade no sítio <https://www.gov.br/empresas-e-negocios/pt-br/empreendedor>;
- 8.7. Sociedade empresária, sociedade limitada unipessoal – SLU ou sociedade identificada como empresa individual de responsabilidade limitada - EIRELI: inscrição do ato constitutivo, estatuto ou contrato social no Registro Público de Empresas

Mercantis, a cargo da Junta Comercial da respectiva sede, acompanhada de documento comprobatório de seus administradores;

- 8.8. **Sociedade empresária estrangeira:** portaria de autorização de funcionamento no Brasil, publicada no Diário Oficial da União e arquivada na Junta Comercial da unidade federativa onde se localizar a filial, agência, sucursal ou estabelecimento, a qual será considerada como sua sede, conforme Instrução Normativa DREI/ME n.º 77, de 18 de março de 2020.
- 8.9. **Sociedade simples:** inscrição do ato constitutivo no Registro Civil de Pessoas Jurídicas do local de sua sede, acompanhada de documento comprobatório de seus administradores;
- 8.10. **Filial, sucursal ou agência de sociedade simples ou empresária:** inscrição do ato constitutivo da filial, sucursal ou agência da sociedade simples ou empresária, respectivamente, no Registro Civil das Pessoas Jurídicas ou no Registro Público de Empresas Mercantis onde opera, com averbação no Registro onde tem sede a matriz
- 8.11. **Sociedade cooperativa:** ata de fundação e estatuto social, com a ata da assembleia que o aprovou, devidamente arquivado na Junta Comercial ou inscrito no Registro Civil das Pessoas Jurídicas da respectiva sede, além do registro de que trata o art. 107 da Lei nº 5.764, de 16 de dezembro 1971.
- 8.12. **Ato de autorização para o exercício da atividade de controle de vetores e pragas urbanas:** ato de registro, autorização ou licença para funcionamento expedido pelo órgão competente do Estado, do Distrito Federal e/ou Município, nos termos da Lei nº 6.360, de 1976, do Decreto nº 8.077, de 2013, artigo 5º e 9º da Instrução Normativa Ibama nº 141, de 19 de dezembro de 2006, da RDC Anvisa nº 52, de 22 de outubro de 2009 e da Portaria do Centro de Vigilância Sanitária do Estado de SP nº 09, de 16 de novembro de 2000.
- 8.13. Os documentos apresentados deverão estar acompanhados de todas as alterações ou da consolidação respectiva.

Habilitação fiscal, social e trabalhista

- 8.14. Prova de inscrição no Cadastro Nacional de Pessoas Jurídicas ou no Cadastro de Pessoas Físicas, conforme o caso;
- 8.15. Prova de regularidade fiscal perante a Fazenda Nacional, mediante apresentação de certidão expedida conjuntamente pela Secretaria da Receita Federal do Brasil (RFB) e pela Procuradoria-Geral da Fazenda Nacional (PGFN), referente a todos os créditos tributários federais e à Dívida Ativa da União (DAU) por elas administrados, inclusive aqueles relativos à Seguridade Social, nos termos da Portaria Conjunta nº 1.751, de 02 de outubro de 2014, do Secretário da Receita Federal do Brasil e da Procuradora-Geral da Fazenda Nacional.
- 8.16. Prova de regularidade com o Fundo de Garantia do Tempo de Serviço (FGTS);
- 8.17. Prova de inexistência de débitos inadimplidos perante a Justiça do Trabalho, mediante a apresentação de certidão negativa ou positiva com efeito de negativa, nos termos do Título VII-A da Consolidação das Leis do Trabalho, aprovada pelo [Decreto-Lei nº 5.452, de 1º de maio de 1943](#);

- 8.18. Prova de inscrição no cadastro de contribuintes Municipal/Distrital relativo ao domicílio ou sede do fornecedor, pertinente ao seu ramo de atividade e compatível com o objeto contratual;
- 8.19. Prova de regularidade com a Fazenda Municipal/Distrital do domicílio ou sede do fornecedor, relativa à atividade em cujo exercício contrata ou concorre;
- 8.20. Caso o fornecedor seja considerado isento dos tributos Municipal/Distrital relacionados ao objeto contratual, deverá comprovar tal condição mediante a apresentação de declaração da Fazenda respectiva do seu domicílio ou sede, ou outra equivalente, na forma da lei.
- 8.21. O fornecedor enquadrado como microempreendedor individual que pretenda auferir os benefícios do tratamento diferenciado previstos na Lei Complementar n. 123, de 2006, estará dispensado da prova de inscrição nos cadastros de contribuintes estadual e municipal.

Qualificação Econômico-Financeira

- 8.22. certidão negativa de insolvência civil expedida pelo distribuidor do domicílio ou sede do licitante, caso se trate de pessoa física, desde que admitida a sua participação na licitação (art. 5º, inciso II, alínea “c”, da Instrução Normativa Seges/ME nº 116, de 2021), ou de sociedade simples;
- 8.23. certidão negativa de falência expedida pelo distribuidor da sede do fornecedor - Lei nº 14.133, de 2021, art. 69, *caput*, inciso II);

Qualificação Técnica

- 8.24. Declaração de que o licitante tomou conhecimento de todas as informações e das condições locais para o cumprimento das obrigações objeto da licitação;
- 8.25. A declaração acima poderá ser substituída por declaração formal assinada pelo responsável técnico do licitante acerca do conhecimento pleno das condições e peculiaridades da contratação.
- 8.26. Comprovação de aptidão para execução de serviço de complexidade tecnológica e operacional equivalente ou superior com o objeto desta contratação, ou com o item pertinente, por meio da apresentação de certidões ou atestados, por pessoas jurídicas de direito público ou privado, ou regularmente emitido(s) pelo conselho profissional competente, quando for o caso.

8.26.1. Para fins da comprovação de que trata este subitem, os atestados deverão dizer respeito a contratos executados com as seguintes características mínimas:

8.26.1.1. Atividades compatíveis com o serviço de desinsetização, desratização e descupinização, no quantitativo igual ou superior à 50% da área total desta contratação, ou seja, igual ou superior à 6.658,97m²;

8.26.2. Será admitida, para fins de comprovação de quantitativo mínimo, a apresentação e o somatório de diferentes atestados executados de forma concomitante.

8.26.3. Os atestados de capacidade técnica poderão ser apresentados em nome da matriz ou da filial da empresa licitante.

8.26.4. O licitante disponibilizará todas as informações necessárias à comprovação da legitimidade dos atestados, apresentando, quando solicitado pela Administração, cópia do contrato que deu suporte à contratação, endereço atual da contratante e local em que foi executado o objeto contratado, dentre outros documentos.

8.26.5. A licitante deverá apresentar Registro no Conselho Profissional afeto à categoria do respectivo Responsável técnico para prestar serviços de controle de vetores e pragas urbanas, nos termos da Lei nº 6.360, de 1976, do Decreto nº 8.077, de 2013 e RDC Anvisa nº 622, de 09/03/2022

8.26.6. A licitante deverá possuir em seu quadro permanente, na data prevista para entrega da proposta, profissional de nível superior ou outro devidamente reconhecido pela respectiva entidade profissional, detentor de atestado de responsabilidade técnica (Certidão de Acervo Técnico ou documento equivalente) relativo á execução dos serviços de controle de vetores e pragas urbanas, nos termos da Lei nº 6.360, de 1976, do Decreto nº 8.077, de 2013 e RDC Anvisa nº 622, de 09/03/2022.

..1 Entende-se como pertencente ao quadro permanente do licitante, na data prevista para entrega da proposta, o sócio que comprove seu vínculo por intermédio de contrato/estatuto social; o administrador ou o diretor; o empregado devidamente registrado em Carteira de Trabalho e Previdência Social; e o prestador de serviços com contrato escrito firmado com o licitante, ou com declaração de compromisso de vinculação futura, caso o licitante se sagre vencedor do certame. *.*.2 No decorrer da execução do serviço, os profissionais de que trata este subitem poderão ser substituídos, nos termos do artigo 67, §6º, da Lei nº 14.133, de 2021, por profissionais de experiência equivalente ou superior, desde que a substituição seja aprovada pela Administração.

8.26.6.1. Em princípio, poderão exercer a função de Responsável Técnico em empresas de Controle de Pragas e Vetores: biólogos, veterinários, químicos, engenheiros químicos, farmacêuticos e agrônomos, que possuam comprovação para exercerem tal função, emitida pelos respectivos Conselhos de representação profissional.

8.27. Caso admitida a participação de cooperativas, será exigida a seguinte documentação complementar:

- 8.27.1. A relação dos cooperados que atendem aos requisitos técnicos exigidos para a contratação e que executarão o contrato, com as respectivas atas de inscrição e a comprovação de que estão domiciliados na localidade da sede da cooperativa, respeitado o disposto nos arts. 4º, inciso XI, 21, inciso I e 42, §§2º a 6º da Lei n. 5.764, de 1971;
- 8.27.2. A declaração de regularidade de situação do contribuinte individual – DRSCI, para cada um dos cooperados indicados;
- 8.27.3. A comprovação do capital social proporcional ao número de cooperados necessários à prestação do serviço;
- 8.27.4. O registro previsto na Lei n. 5.764, de 1971, art. 107;
- 8.27.5. A comprovação de integração das respectivas quotas-partes por parte dos cooperados que executarão o contrato;
- 8.27.6. Os seguintes documentos para a comprovação da regularidade jurídica da cooperativa: a) ata de fundação; b) estatuto social com a ata da assembleia que o aprovou; c) regimento dos fundos instituídos pelos cooperados, com a ata da assembleia; d) editais de convocação das três últimas assembleias gerais extraordinárias; e) três registros de presença dos cooperados que executarão o contrato em assembleias gerais ou nas reuniões seccionais; e f) ata da sessão que os cooperados autorizaram a cooperativa a contratar o objeto da licitação; e
- 8.27.7. A última auditoria contábil-financeira da cooperativa, conforme dispõe o art. 112 da Lei n. 5.764, de 1971, ou uma declaração, sob as penas da lei, de que tal auditoria não foi exigida pelo órgão fiscalizador

9. ESTIMATIVAS DO VALOR DA CONTRATAÇÃO

- 9.1. O custo estimado total da contratação é de R\$ 15.981,54 (quinze mil, novecentos e oitenta e um reais e cinquenta e quatro centavos), conforme custos unitários apostos na tabela acima.

10. ADEQUAÇÃO ORÇAMENTÁRIA

- 10.1. As despesas decorrentes da presente contratação correrão à conta de recursos específicos consignados no Orçamento Geral da União.

10.1.1. A contratação será atendida pela seguinte dotação:

- I) Gestão/Unidade: 00001/170135;
- II) Fonte de Recursos: 1032000000;
- III) Programa de Trabalho: 171552;

- IV) Elemento de Despesa: 339039;
- V) Plano Interno: OUTRCUSTEIO;

10.2. A dotação relativa aos exercícios financeiros subsequentes será indicada após aprovação da Lei Orçamentária respectiva e liberação dos créditos correspondentes, mediante apostilamento.

Araçatuba, 18 de julho de 2023.

Tatiana Seniciato
Chefe do Setor de Programação e Logística da DRF Bauru



ESTUDO TÉCNICO PRELIMINAR

1 INFORMAÇÕES BÁSICAS

Processo destinado à realização de licitação para contratação de empresa especializada em dedetização para os prédios da DRF Araçatuba e unidades jurisdicionadas.

Processo Administrativo nº 15875.720022/2023-72.

2 DESCRIÇÃO DA NECESSIDADE

2.1. A justificativa da necessidade da contratação foi subsidiada pela área requisitante deste Órgão, conforme registrado no documento de nome “Documento de Formalização da Demanda” (anexado aos autos às folhas 2 e 3).

2.2. O presente Estudo Técnico Preliminar, elaborado em observância à Instrução Normativa Seges nº 58, de 5/08/2022, tem por objetivo realizar o planejamento para atender a demanda da Delegacia da Receita Federal do Brasil em Araçatuba e unidades vinculadas localizadas em Andradina, Penápolis e Pereira Barreto.

2.3. A necessidade deste serviço justifica-se pela demanda diária advinda das unidades supra referidas, em razão do aparecimento de roedores, baratas, cupins, pulgas, formigas, escorpiões, aranhas, mosquitos, dentre outros, gerando assim a necessidade da contratação para impedir que esses vetores e pragas urbanas se instalem ou reproduzam no ambiente.

2.4. Cumpre ressaltar que a Receita Federal possui ainda um arquivo documental em papel que propicia o aparecimento de vetores e pragas urbanas, fazendo-se necessário um ambiente limpo, para a preservação do acervo documental.

2.5. Adiciona-se que se trata de unidades de serviço público com atendimento a público externo fazendo-se necessário a eliminação e/ou minimização dos riscos inerentes à possível infestação de pragas e vetores urbanos que possam causar doenças e prejuízos em geral.

2.6. Ressalta-se que a necessidade dos serviços ora especificados decorre da indispensável garantia da conservação dos arquivos composto de diversos documentos atinentes ao processo administrativo fiscal, dos equipamentos eletrônicos que compõem a estrutura do órgão, da estrutura das instalações físicas das edificações, bem como de todo o patrimônio que pode ser afetado diante do aparecimento de vetores e pragas urbanas que podem deteriorá-los.

3 ÁREA REQUISITANTE

3.1. Atua como área requisitante a Sapol da DRF/ATA, conforme mencionado no documento de fls 02.



4 DESCRIÇÃO DOS REQUISITOS DA CONTRATAÇÃO

4.1. Requisitos legais:

Deverão ser observadas todas as normas atinentes à execução do objeto, legislação específica aplicável aos serviços especificados, bem como as normas ambientais aplicáveis.

Deverá ser vertida plena observância à Resolução da Diretoria Colegiada – RDC nº 622, de 09.03.2022 da Agência Nacional de Vigilância Sanitária – ANVISA, bem como, eventual legislação que vier a modificá-la e/ou substituí-la.

4.2. Requisitos temporais:

O serviço deverá ser realizado em 02 (duas) etapas, com intervalos de 180 (cento e oitenta) dias entre elas.

4.3. Requisitos de segurança:

Os funcionários da contratada deverão adequar-se as regras de segurança de circulação e identificação da DRF Araçatuba, bem como, à legislação pertinente.

A Contratada deverá fornecer aos empregados os equipamentos de segurança – Equipamento de Proteção Individual – EPI, necessários à execução dos serviços.

4.4. Requisitos Sociais, Ambientais e Culturais:

Durante a execução do serviço, os funcionários da Contratada deverão observar, no trato com os servidores e com o público em geral, a urbanidade e os bons costumes de comportamento, tais como: pontualidade, cooperação, respeito mútuo, discrição e zelo com o patrimônio público.

A Contratada deverá observar a legislação ambiental, bem como, o arcabouço legal inerente à execução da atividade objeto do futuro contrato.

No que tange aos produtos a serem utilizados na execução dos serviços, frisa-se que:

- não deverão conter substâncias perigosas em concentração acima da recomendada pela legislação que rege a matéria;
- não causarem manchas;
- serem antialérgicos;
- inofensivos à saúde humana;
- estarem compreendidos dentre aqueles permitidos pela Agência Nacional de Vigilância Sanitária e;
- não danificarem ou causarem a morte das plantas dos canteiros, árvores e gramados.

A Contratada será responsável pela destinação correta de todos os recipientes, suprimentos, materiais utilizados, observando a legislação e as orientações referentes à execução da atividade, em especial, a Resolução da Diretoria Colegiada – RDC nº 622 de 09/03/2022.

4.5. Requisitos Profissionais:

Os profissionais integrantes do quadro da Contratada que executarão os serviços, deverão ser técnicos profissionais capacitados.

4.6. Requisitos de metodologia de trabalho

A contratada deverá atender, em sua metodologia de trabalho, aos ditames previstos no Edital e seus anexos, programando a execução dos serviços em data e horário que não prejudique o funcionamento das unidades da Delegacia da Receita Federal do Brasil em Araçatuba e suas unidades vinculadas.



4.7. Requisitos de qualificação técnica

A contratada deverá apresentar comprovante de licenciamento junto à autoridade sanitária e ambiental competente, conforme art. 4º e respectivo parágrafo único da Resolução da Diretoria Colegiada – RDC nº 622, de 09/03/2022 da Anvisa.

A contratada deverá ter responsável técnico devidamente habilitado para o exercício das funções relativas às atividades pertinentes ao controle de vetores e pragas urbanas, devendo apresentar o registro deste profissional junto ao respectivo conselho, conforme artigo 7º, §1º e §2º da Resolução da Diretoria Colegiada – RDC nº 622, de 09/03/2022 da Anvisa.

4.8. Garantia de execução

Considerando que apesar da contratação ser de 24 (vinte e quatro) meses, nesse período, haverá apenas 4 (quatro) execuções dos serviços em cada uma das unidades envolvidas, não haverá necessidade de garantia de execução já que a realização dos serviços não gerará grandes riscos às unidades envolvidas.

5 LEVANTAMENTO DE MERCADO

5.1. A primeira solução para realização dos serviços de dedetização seria a inclusão deste serviço como um item a ser executado pela empresa terceirizada prestadora dos serviços de limpeza para os prédios da DRF ATA e suas unidades. No entanto, essa solução não atenderia a contento esta unidade da Receita Federal por dois principais motivos. O primeiro deles é o fato de que a contratação de limpeza ainda está no início de sua vigência e vem sendo executada a contento pela atual empresa contratada, não sendo interessante e tampouco vantajosos para a administração a rescisão deste contrato para realização de nova licitação incluindo o serviço de dedetização. O segundo ponto, e o de maior peso, é o fato de que neste caso, as empresas de limpeza necessitam subcontratar os serviços de dedetização, o que gera maior necessidade de controle e desgaste da fiscalização no acompanhamento dos serviços subcontratados.

5.2. Em busca de contratações semelhantes realizadas por outros órgãos, no sistema Painel de Preços, foram encontradas diversas outras contratações dos serviços de dedetização.

5.3. Após análise dessas contratações obtidas nos sistema Painel de Preços, optou-se por seguir o modelo da contratação da UASG 510178, INSS, Superintendência Regional Sudeste I, Pregão Eletrônico nº 36/2022 e da UASG 926310, CREMESP, Conselho Regional de Medicina do Estado de São Paulo, Pregão Eletrônico nº 33/2022, através de contratação continuada sem dedicação exclusiva de mão de obra, uma vez que há similaridade entre os órgãos e por haver a necessidade de dedetização periodicamente nas unidades visando manter as condições de higiene e salubridade dos edifícios envolvidos.

6 DESCRIÇÃO DA SOLUÇÃO COMO UM TODO

6.1. A solução mais eficiente para o atendimento da necessidade deste órgão, baseada nas contratações anteriores, é a contratação de empresa especializada, através de serviço continuado, pelo período de 24 (vinte e quatro) meses, prorrogáveis nos limites legais, à critério da Administração, sob a forma de execução indireta.

6.2. A execução dos serviços deverá ser realizada em duas etapas, com intervalo de 180 (cento e oitenta) dias entre cada uma, visando prevenir, bem como, eliminar vetores e pragas urbanas das dependências das unidades da Delegacia da Receita Federal do Brasil em Araçatuba/SP.

6.3. Com a finalidade de resguardar a efetividade dos resultados e a eficácia dos serviços, estipular-se-á garantia dos serviços prestados pelo período de 6 (seis) meses após cada execução, bem como, a previsão de atendimento de reforço de reforço a ser realizado pela empresa contratada em caso



de aparecimento de praga/vetor urbano, para manutenção das condições de higiene e salubridade do ambiente.

6.4. O escopo da contratação abrangerá: desinsetização, desratização, descupinização e o combate à escorpiões, adotando-se as técnicas usuais de mercado, visando impedir que vetores e pragas urbanas se instalem ou se reproduzam no ambiente. A empresa contratada deverá, ainda, quando da execução dos serviços em cada localidade, emitir orientações aos gestores locais quanto às medidas preventivas a serem adotadas para otimização do resultado.

6.5. A empresa deverá utilizar os métodos descritos neste item ou outros mais eficazes, para combater as pragas, roedores, baratas, moscas, traças, percevejos, cupins, escorpiões, formigas, larvas de mosquitos, dentre outros:

- a) "FOG" – galerias de redes pluviais, esgotos, almxarifados;
- b) Atomizador – tetos, garagens e esgotos;
- c) "Spray" – armários, gavetas, rodapés, cantos, frestas e atrás dos móveis;
- d) Gel inseticida – aplicado em equipamentos eletrônicos como máquinas, telefones, computadores;
- e) Iscas peletizadas e parafinadas de pronto uso e pó contato – combate a ratos;
- f) Pulverizador e Polvilhadeira (veneno em pó) – aplicado nos jardins para combate a formigas, escorpiões, cupins e larvas de mosquito;

6.5.1. A desratização deverá ser realizada com emprego de raticidas que serão colocados em locais estratégicos, não acessíveis ao contato humano e o produto a ser utilizado deverá ser inodoro, de eficácia comprovada.

6.6. O método utilizado pela contratada para execução dos serviços deverá ser realizado nos moldes autorizados e recomendados pela Anvisa, devendo obedecer fielmente toda a legislação pertinente.

6.7. O método, materiais e equipamentos utilizado pela Contratada para execução dos serviços, tanto na área interna quanto externa das unidades da contratante, não poderão causar danos à saúde humana e/ou ao meio ambiente, bem como, deverão observar toda a legislação federal, estadual e municipal aplicável ao objeto.

7 ESTIMATIVA DAS QUANTIDADES A SEREM CONTRATADAS

7.1. A quantidade a ser contratada, especifica pelo local/endereço e respectivas áreas, estão detalhadas na Planilha anexa ao presente Estudo Técnico Preliminar que será encartada no processo administrativo nº 15875.720022/2023-72.

7.2. Foi adotado o metro quadrado (m²) como unidade de medida para fins de aferição do quantitativo a ser contratado e para pagamento pela execução dos serviços, já que este é um parâmetro objetivo para mensuração.

8 ESTIMATIVA DO VALOR DA CONTRATAÇÃO

8.1. O preço total estimado para atender a presente contratação é de **R\$ 15.981,54 (quinze mil, novecentos e oitenta e um reais e cinquenta e quatro centavos)**.

8.2. Após efetivada a pesquisa de preços através do Painel de Preços, estima-se, para a prestação dos serviços, o valor unitário de **R\$ 0,30 (trinta centavos) por m²**, conforme documentos anexos a este documento.

8.3. Destaca-se que a pesquisa de preços realizada, pautou-se no artigo 5º, inciso I, combinado com o artigo 6º, "caput" da Instrução Normativa SEGES/ME nº 65 de 07/07/2021.



8.4. O metro quadrado foi a unidade de medida adotada para fins de aferição e pagamento pela execução dos serviços. Desse modo, multiplicando-se o valor unitário estimado do m² (R\$ 0,30) pela metragem todas das unidades (13.317,95 m²), alcançou-se o valor estimado de R\$ 3.995,39 (três mil, novecentos e noventa e cinco reais e trinta e nove centavos), **para cada aplicação/execução dos serviços em todas as unidades da Delegacia da Receita Federal do Brasil em Araçatuba/SP.**

8.5. Sendo assim, considerando-se que haverá 02 aplicações ao longo do período de 12 (doze) meses, com intervalo de 180 (cento e oitenta) dias entre elas, e que o contrato será firmado por 24 (vinte e quatro) meses, **o valor total global estimado para esta contratação é de R\$ 15.981,54 (quinze mil, novecentos e oitenta e um reais e cinquenta e quatro centavos).** Cabe destacar que o pagamento somente será realizado após a efetiva execução e finalização dos serviços de cada etapa, proporcionalmente ao efetivamente executado.

9 JUSTIFICATIVA PARA O PARCELAMENTO OU NÃO DA SOLUÇÃO

9.1. A recomendação da Súmula nº 247 do Tribunal de Contas da União é o parcelamento e divisibilidade do objeto, e para este caso concreto a licitação não será dividida em itens distintos, tendo em vista que a divisão dos serviços em diversos itens tornaria a gestão da contratação mais custosa que a própria contratação em si. As unidades atendidas ficam localizadas na mesma região, sendo possível atrair diversas empresas e a formação de grupo para a prestação dos serviços nas 5 unidades jurisdicionadas à DRF Araçatuba tornará o valor da licitação mais atraente para os licitantes.

10 CONTRATAÇÕES CORRELATAS E/OU INTERDEPENDENTES

10.1. Não haverá necessidade de contratações correlatas e/ou interdependentes.

11 ALINHAMENTO ENTRE A CONTRATAÇÃO E O PLANEJAMENTO

11.1. A contratação que se pretende está prevista no Plano anual de Contratações.

12 BENEFÍCIOS A SEREM ALCANÇADOS COM A CONTRATAÇÃO

12.1. Os serviços ora pleiteados envolvem a necessidade de prestação por empresa capacitada e indivíduos treinados especificamente para o desempenho destas atividades;

12.2. Espera-se alcançar alta produtividade, agilidade e qualidade na prestação dos serviços, permitindo um melhor aproveitamento da mão de obra qualificada do corpo funcional que compõe a Receita Federal em atividades de maior complexidade;

12.3. A qualidade dos serviços, bem como os demais benefícios esperados com a contratação, está mencionada nos itens 2 e 4 acima;

12.4. Para garantir economicidade, deverá ser contratado pelo critério do menor preço.

12.5. Reforce-se que inexistem quadros funcionais típicos na DRF/ATA e Unidades jurisdicionadas para a execução dos serviços em análise, o que impede o aproveitamento de recursos humanos existentes;

12.6. Não serão disponibilizados recursos materiais ou financeiros para a execução dos serviços, exceto os valores referentes ao pagamento dos serviços executados;

12.7. Quanto à economicidade na contratação dos serviços em questão, a Administração, ao terceirizar suas atividades-meio, foca sua atuação na atividade para a qual foi instituída, na busca pela



melhor satisfação do interesse público.

13 PROVIDÊNCIAS A SEREM ADOTADAS

13.1. A providência a ser adotada pela administração quando da execução dos serviços é a verificação prévia quanto à rotina de atendimento e funcionamento de cada unidade com cada gestor local, visando a eficiência na prestação dos serviços e a segurança na aplicação dos produtos, para que não haja prejuízo à saúde e segurança das pessoas que trabalham ou transitam nos imóveis.

14 POSSÍVEIS IMPACTOS AMBIENTAIS

14.1. Deverá ser seguido o Guia Nacional de Contratações Sustentáveis – Consultoria Geral da União – CGU – inserindo no Edital e Termo de Referência as recomendações contidas no referido material para as contratações de Controle de vetores e Pragas urbanas – Segurança e regramentos para a contratação do serviço (página 200).

15 DECLARAÇÃO DE VIABILIDADE

15.1. Com base nas justificativas, premissas e objetivos descritos neste Estudo Técnico Preliminar, presentes os elementos norteadores e suficientes para a realização de pregão eletrônico, os membros da Equipe de Planejamento, designada conforme Portaria Conjunta DRF-BRU/DRF – PPE/ DRF - ATA nº 01, de 07/04/2022, abaixo signatários, **DECLARAM A VIABILIDADE** da pretendida contratação.

(Assinado e datado digitalmente)
Marli Juares Hecht de Souza

(Assinado e datado digitalmente)
Sandra K. Oku Leonardi

MODELO DE TERMO DE CONTRATO
Lei nº 14.133, de 1º de abril de 2021
SERVIÇOS – LICITAÇÃO



ÓRGÃO OU ENTIDADE PÚBLICA

(Processo Administrativo nº.....)

CONTRATO ADMINISTRATIVO Nº/....., QUE FAZEM
 ENTRE SI A UNIÃO, POR INTERMÉDIO DO (A)
 E

*A União / Autarquia / Fundação, (utilizar a menção à União somente se for órgão da Administração Direta, caso contrário incluir o nome da autarquia ou fundação conforme o caso) por intermédio do(a) (órgão contratante), com sede no(a), na cidade de /Estado ..., inscrito(a) no CNPJ sob o nº, neste ato representado(a) pelo(a) (cargo e nome), nomeado(a) pela Portaria nº, de de de 20..., publicada no DOU de de de, portador da Matrícula Funcional nº, doravante denominado CONTRATANTE, e o(a), inscrito(a) no CNPJ/MF sob o nº, sediado(a) na, em doravante designado CONTRATADO, neste ato representado(a) por (nome e função no contratado), conforme atos constitutivos da empresa **OU** procuração apresentada nos autos, tendo em vista o que consta no Processo nº e em observância às disposições da Lei nº 14.133, de 1º de abril de 2021, e demais legislação aplicável, resolvem celebrar o presente Termo de Contrato, decorrente **do Pregão Eletrônico n. .../...**, mediante as cláusulas e condições a seguir enunciadas.*

CLÁUSULA PRIMEIRA – OBJETO (art. 92, I e II)

1.1. O objeto do presente instrumento é a contratação de serviços **comuns** de, nas condições estabelecidas no Termo de Referência.

1.2. Objeto da contratação:

Grupo 1					
ITENS	QUANTIDADE (m²)	VALOR UNITÁRIO (m²)	VALOR UNITÁRIO POR EXECUÇÃO	QUANTIDADE PARA 4 EXECUÇÕES (m²)	VALOR TOTAL (4 EXECUÇÕES NO PERÍODO DE 24 MESES)
01 - DRF Araçatuba	9.478,95	xx	xxxxxxx	37.915,80	xxxxxxx
02 - ARF Andradina	1.538,00		xxxxxxx	6.152,00	xxxxxxx
03- ARF Penápolis	801,00		xxxxxxx	3.204,00	xxxxxxx
04 - ARF Pereira Barreto	1.500,00		xxxxxxx	6.000,00	xxxxxxx
TOTAL	13.317,95	xx	xxxxxxx	53.271,80	xxxxxxx

1.3. Vinculam esta contratação, independentemente de transcrição:

- 1.3.1. O Termo de Referência;
- 1.3.2. O Edital da Licitação;
- 1.3.3. A Proposta do contratado;
- 1.3.4. Eventuais anexos dos documentos supracitados.

CLÁUSULA SEGUNDA – VIGÊNCIA E PRORROGAÇÃO

2.1. *O prazo de vigência da contratação é de 24 (vinte e quatro) meses, com início na data de .../.../20... e encerramento na data de .../.../202..., prorrogável por até 10 anos, na forma dos [artigos 106 e 107 da Lei nº 14.133, de 2021.](#)*

2.2. A prorrogação de que trata este item é condicionada ao ateste, pela autoridade competente, de que as condições e os preços permanecem vantajosos para a Administração, permitida a negociação com o contratado, atentando, ainda, para o cumprimento dos seguintes requisitos:

- a) Estar formalmente demonstrado no processo que a forma de prestação dos serviços tem natureza continuada;
- b) Seja juntado relatório que discorra sobre a execução do contrato, com informações de que os serviços tenham sido prestados regularmente;
- c) Seja juntada justificativa e motivo, por escrito, de que a Administração mantém interesse na realização do serviço;
- d) Haja manifestação expressa do contratado informando o interesse na prorrogação;
- e) Seja comprovado que o contratado mantém as condições iniciais de habilitação.

2.3. O contratado não tem direito subjetivo à prorrogação contratual.

2.4. A prorrogação de contrato deverá ser promovida mediante celebração de termo aditivo.

2.5. Nas eventuais prorrogações contratuais, os custos não renováveis já pagos ou amortizados ao longo do primeiro período de vigência da contratação deverão ser reduzidos ou eliminados como condição para a renovação.

2.6. O contrato não poderá ser prorrogado quando o contratado tiver sido penalizado nas sanções de declaração de inidoneidade ou impedimento de licitar e contratar com poder público, observadas as abrangências de aplicação.

CLÁUSULA TERCEIRA – MODELOS DE EXECUÇÃO E GESTÃO CONTRATUAIS ([art. 92, IV, VII e XVIII](#))

3.1. O regime de execução contratual, os modelos de gestão e de execução, assim como os prazos e condições de conclusão, entrega, observação e recebimento do objeto constam no Termo de Referência, anexo a este Contrato.

CLÁUSULA QUARTA – SUBCONTRATAÇÃO

4.1. Não será admitida a subcontratação do objeto contratual.

CLÁUSULA QUINTA – PREÇO (art. 92, V)

- 5.1. *O valor da contratação é de R\$...... (.....) por execução dos serviços, que ocorrerá semestralmente, perfazendo o valor global para os 24 meses de R\$ (.....).*
- 5.2. No valor acima estão incluídas todas as despesas ordinárias diretas e indiretas decorrentes da execução do objeto, inclusive tributos e/ou impostos, encargos sociais, trabalhistas, previdenciários, fiscais e comerciais incidentes, taxa de administração, frete, seguro e outros necessários ao cumprimento integral do objeto da contratação.
- 5.3. O valor acima é meramente estimativo, de forma que os pagamentos devidos ao contratado dependerão dos quantitativos efetivamente fornecidos.

CLÁUSULA SEXTA - PAGAMENTO (art. 92, V e VI)

- 6.1. O prazo para pagamento ao contratado e demais condições a ele referentes encontram-se definidos no Termo de Referência, anexo a este Contrato.

CLÁUSULA SÉTIMA - REAJUSTE (art. 92, V)

- 7.1. Os preços inicialmente contratados são fixos e irrevogáveis no prazo de um ano contado da **data do orçamento estimado, em 13/07/2023.**
- 7.2. Após o interregno de um ano, e independentemente de pedido do contratado, os preços iniciais serão reajustados, mediante a aplicação, pelo contratante, do índice IPCA (*índice nacional de preços ao consumidor amplo*), exclusivamente para as obrigações iniciadas e concluídas após a ocorrência da anualidade.
- 7.3. Nos reajustes subsequentes ao primeiro, o interregno mínimo de um ano será contado a partir dos efeitos financeiros do último reajuste.
- 7.4. No caso de atraso ou não divulgação do(s) índice (s) de reajustamento, o contratante pagará ao contratado a importância calculada pela última variação conhecida, liquidando a diferença correspondente tão logo seja(m) divulgado(s) o(s) índice(s) definitivo(s).
- 7.5. Nas aferições finais, o(s) índice(s) utilizado(s) para reajuste será(ão), obrigatoriamente, o(s) definitivo(s).
- 7.6. Caso o(s) índice(s) estabelecido(s) para reajustamento venha(m) a ser extinto(s) ou de qualquer forma não possa(m) mais ser utilizado(s), será(ão) adotado(s), em substituição, o(s) que vier(em) a ser determinado(s) pela legislação então em vigor.
- 7.7. Na ausência de previsão legal quanto ao índice substituto, as partes elegerão novo índice oficial, para reajustamento do preço do valor remanescente, por meio de termo aditivo.
- 7.8. O reajuste será realizado por apostilamento.

CLÁUSULA OITAVA - OBRIGAÇÕES DO CONTRATANTE (art. 92, X, XI e XIV)

- 8.1. São obrigações do Contratante:
- 8.2. Exigir o cumprimento de todas as obrigações assumidas pelo Contratado, de acordo com o contrato e seus anexos;
- 8.3. Receber o objeto no prazo e condições estabelecidas no Termo de Referência;
- 8.4. Notificar o Contratado, por escrito, sobre vícios, defeitos ou incorreções verificadas no objeto fornecido, para que seja por ele substituído, reparado ou corrigido, no total ou em parte, às suas expensas;
- 8.5. Acompanhar e fiscalizar a execução do contrato e o cumprimento das obrigações pelo Contratado;

- 8.6. Comunicar a empresa para emissão de Nota Fiscal em relação à parcela incontroversa da execução do objeto, para efeito de liquidação e pagamento, quando houver controvérsia sobre a execução do objeto, quanto à dimensão, qualidade e quantidade, conforme o art. 143 da Lei nº 14.133, de 2021;
- 8.7. Efetuar o pagamento ao Contratado do valor correspondente à execução do objeto, no prazo, forma e condições estabelecidos no presente Contrato e no Termo de Referência;
- 8.8. Aplicar ao Contratado as sanções previstas na lei e neste Contrato;
- 8.9. Cientificar o órgão de representação judicial da Advocacia-Geral da União para adoção das medidas cabíveis quando do descumprimento de obrigações pelo Contratado;
- 8.10. Explicitamente emitir decisão sobre todas as solicitações e reclamações relacionadas à execução do presente Contrato, ressalvados os requerimentos manifestamente impertinentes, meramente protelatórios ou de nenhum interesse para a boa execução do ajuste.
- 8.10.1. A Administração terá o prazo de 30 (trinta) dias, a contar da data do protocolo do requerimento para decidir, admitida a prorrogação motivada, por igual período.
- 8.11. Responder eventuais pedidos de reestabelecimento do equilíbrio econômico-financeiro feitos pelo contratado no prazo máximo de 30 (trinta) dias.
- 8.12. Comunicar o Contratado na hipótese de posterior alteração do projeto pelo Contratante, no caso [do art. 93, §2º, da Lei nº 14.133, de 2021](#).
- 8.13. A Administração não responderá por quaisquer compromissos assumidos pelo Contratado com terceiros, ainda que vinculados à execução do contrato, bem como por qualquer dano causado a terceiros em decorrência de ato do Contratado, de seus empregados, prepostos ou subordinados.

CLÁUSULA NONA - OBRIGAÇÕES DO CONTRATADO ([art. 92, XIV, XVI e XVII](#))

- 9.1. O Contratado deve cumprir todas as obrigações constantes deste Contrato e de seus anexos, assumindo como exclusivamente seus os riscos e as despesas decorrentes da boa e perfeita execução do objeto, observando, ainda, as obrigações a seguir dispostas:
- 9.2. Manter preposto aceito pela Administração no local do serviço para representá-lo na execução do contrato.
- 9.3. A indicação ou a manutenção do preposto da empresa poderá ser recusada pelo órgão ou entidade, desde que devidamente justificada, devendo a empresa designar outro para o exercício da atividade.
- 9.4. Atender às determinações regulares emitidas pelo fiscal do contrato ou autoridade superior ([art. 137, II](#)) e prestar todo esclarecimento ou informação por eles solicitados;
- 9.5. Alocar os empregados necessários ao perfeito cumprimento das cláusulas deste contrato, com habilitação e conhecimento adequados, fornecendo os materiais, equipamentos, ferramentas e utensílios demandados, cuja quantidade, qualidade e tecnologia deverão atender às recomendações de boa técnica e a legislação de regência;
- 9.6. Reparar, corrigir, remover, reconstruir ou substituir, às suas expensas, no total ou em parte, no prazo fixado pelo fiscal do contrato, os serviços nos quais se verificarem vícios, defeitos ou incorreções resultantes da execução ou dos materiais empregados;
- 9.7. Responsabilizar-se pelos vícios e danos decorrentes da execução do objeto, de acordo com o [Código de Defesa do Consumidor \(Lei nº 8.078, de 1990\)](#), bem como por todo e qualquer dano causado à Administração ou terceiros, não reduzindo essa responsabilidade a fiscalização ou o acompanhamento da execução contratual pelo Contratante, que ficará autorizado a descontar dos pagamentos devidos ou da garantia, caso exigida no edital, o valor correspondente aos danos sofridos;

- 9.8. Não contratar, durante a vigência do contrato, cônjuge, companheiro ou parente em linha reta, colateral ou por afinidade, até o terceiro grau, de dirigente do contratante ou do fiscal ou gestor do contrato, nos termos do [artigo 48, parágrafo único, da Lei nº 14.133, de 2021](#);
- 9.9. Quando não for possível a verificação da regularidade no Sistema de Cadastro de Fornecedores – SICAF, o contratado deverá entregar ao setor responsável pela fiscalização do contrato, até o dia trinta do mês seguinte ao da prestação dos serviços, os seguintes documentos: 1) prova de regularidade relativa à Seguridade Social; 2) certidão conjunta relativa aos tributos federais e à Dívida Ativa da União; 3) certidões que comprovem a regularidade perante a Fazenda Municipal ou Distrital do domicílio ou sede do contratado; 4) Certidão de Regularidade do FGTS – CRF; e 5) Certidão Negativa de Débitos Trabalhistas – CNDT;
- 9.10. Responsabilizar-se pelo cumprimento das obrigações previstas em Acordo, Convenção, Dissídio Coletivo de Trabalho ou equivalentes das categorias abrangidas pelo contrato, por todas as obrigações trabalhistas, sociais, previdenciárias, tributárias e as demais previstas em legislação específica, cuja inadimplência não transfere a responsabilidade ao Contratante;
- 9.11. Comunicar ao Fiscal do contrato, no prazo de 24 (vinte e quatro) horas, qualquer ocorrência anormal ou acidente que se verifique no local dos serviços.
- 9.12. Prestar todo esclarecimento ou informação solicitada pelo Contratante ou por seus prepostos, garantindo-lhes o acesso, a qualquer tempo, ao local dos trabalhos, bem como aos documentos relativos à execução do empreendimento.
- 9.13. Paralisar, por determinação do Contratante, qualquer atividade que não esteja sendo executada de acordo com a boa técnica ou que ponha em risco a segurança de pessoas ou bens de terceiros.
- 9.14. Promover a guarda, manutenção e vigilância de materiais, ferramentas, e tudo o que for necessário à execução do objeto, durante a vigência do contrato.
- 9.15. Conduzir os trabalhos com estrita observância às normas da legislação pertinente, cumprindo as determinações dos Poderes Públicos, mantendo sempre limpo o local dos serviços e nas melhores condições de segurança, higiene e disciplina.
- 9.16. Submeter previamente, por escrito, ao Contratante, para análise e aprovação, quaisquer mudanças nos métodos executivos que fujam às especificações do memorial descritivo ou instrumento congênere.
- 9.17. Não permitir a utilização de qualquer trabalho do menor de dezesseis anos, exceto na condição de aprendiz para os maiores de quatorze anos, nem permitir a utilização do trabalho do menor de dezoito anos em trabalho noturno, perigoso ou insalubre;
- 9.18. Manter durante toda a vigência do contrato, em compatibilidade com as obrigações assumidas, todas as condições exigidas para habilitação na licitação;
- 9.19. Cumprir, durante todo o período de execução do contrato, a reserva de cargos prevista em lei para pessoa com deficiência, para reabilitado da Previdência Social ou para aprendiz, bem como as reservas de cargos previstas na legislação ([art. 116](#));
- 9.20. Comprovar a reserva de cargos a que se refere a cláusula acima, no prazo fixado pelo fiscal do contrato, com a indicação dos empregados que preencheram as referidas vagas ([art. 116, parágrafo único](#));
- 9.21. Guardar sigilo sobre todas as informações obtidas em decorrência do cumprimento do contrato;
- 9.22. Arcar com o ônus decorrente de eventual equívoco no dimensionamento dos quantitativos de sua proposta, inclusive quanto aos custos variáveis decorrentes de fatores futuros e incertos, devendo complementá-los, caso o previsto inicialmente em sua proposta não seja satisfatório para o atendimento do objeto da contratação, exceto quando ocorrer algum dos eventos arrolados no [art. 124, II, d, da Lei nº 14.133, de 2021](#);

9.23. Cumprir, além dos postulados legais vigentes de âmbito federal, estadual ou municipal, as normas de segurança do Contratante;

9.24. A CONTRATADA deverá adotar os critérios de sustentabilidade abaixo descritos no que tange aos produtos que serão utilizados na execução dos serviços e às obrigações que terão de ser cumpridas:

9.24.1. Apresentar descrição detalhada dos produtos que serão utilizados na execução dos serviços, o comprovante do registro do fabricante desses produtos no Cadastro Técnico Federal do IBAMA e o respectivo Certificado de Regularidade do fabricante no CTF;

9.24.2. Os SANEANTES DOMISSANITÁRIOS/DESINFETANTES a serem utilizados na execução dos serviços deverão estar previamente registrados na ANVISA, conforme Lei Federal nº 6.360, de 1976, Decreto nº 8.077, de 2013, RDC ANVISA nº 622, de 9/03/2022;

9.24.3. A CONTRATADA deve retornar as embalagens vazias ao seu estabelecimento operacional logo após o seu uso, para inutilização de descarte;

9.24.4. O destino final das embalagens dos produtos saneantes desinfetantes de uso restrito a empresas especializadas é de responsabilidade do seu respectivo distribuidor/fabricante/importador;

9.24.5. A CONTRATADA fica obrigada a devolver as embalagens, no prazo máximo de um ano da data de compra dos respectivos produtos, aos estabelecimentos onde foram adquiridas, ou em postos ou centrais de recebimentos por eles conveniados e previamente licenciados pelo órgão estadual competente;

9.24.6. Caso essa devolução não ocorra, a responsabilidade pelo destino final passa a ser da CONTRATADA, que deve guardar os comprovantes da referida destinação;

9.24.7. O estabelecimento que as receber deve fornecer, à CONTRATADA, documento comprobatório de recebimento das embalagens;

9.24.8. As embalagens laváveis dos produtos saneantes desinfetantes devem ser submetidas à tríplice lavagem antes de sua devolução, devendo a água ser aproveitada para o preparo de calda ou inativada, conforme instruções contidas na rotulagem ou por orientação técnica do fabricante do produto e do órgão competente;

9.24.9. As embalagens vazias de produtos, que não apresentem solubilidade em água não devem passar por tríplice lavagem, devendo a CONTRATADA seguir as orientações do fabricante e as legislações vigentes;

9.24.10. A CONTRATADA fornecerá mão de obra especializada, material, produtos, equipamentos e supervisão técnica necessários à execução dos serviços;

9.24.11. Os empregados da contratada destacados para execução dos serviços deverão apresentar-se munidos de EPI, para evitar danos à saúde, sob pena de denúncia aos órgãos competentes, sem prejuízo da aplicação das penalidades previstas no edital;

9.24.12. A CONTRATADA deve fornecer, ao cliente, o comprovante de execução de serviço, contendo, no mínimo, as seguintes informações:

9.24.12.1. Nome do cliente;

9.24.12.2. Endereço do imóvel;

9.24.12.3. Praga(s) alvo;

9.24.12.4. Data da execução dos serviços;

9.24.12.5. Prazo da assistência técnica, escrito por extenso, dos serviços por praga(s) alvo;

9.24.12.6. Grupo(s) químico(s) do(s) produto(s) eventualmente utilizado(s);

- 9.24.12.7. Nome e concentração de uso do(s) produto(s) eventualmente utilizado(s);
- 9.24.12.8. Orientações pertinentes ao serviço executado;
- 9.24.12.9. Nome do responsável técnico com o número do seu registro no conselho profissional correspondente;
- 9.24.12.10. Número do telefone do Centro de Informação Toxicológica;
- 9.24.12.11. Identificação da CONTRATADA com: razão social, nome fantasia, endereço, telefone e licença do INEA;
- 9.24.12.12. Do Certificado de garantia deverá constar identificação da CONTRATADA com: razão social, nome fantasia, endereço, telefone e números da licença do INEA, seu prazo de validade, a validade da garantia do serviço e, em seu verso, deverá constar as condições básicas de higiene e orientações sobre a garantia do serviço;
- 9.24.12.13. A CONTRATADA deverá afixar cartazes informando a realização da desinfecção, com a data da aplicação, o nome do produto, grupo químico, telefone de Centro de Informação Toxicológica e números da licença dada pelo órgão estadual/municipal competente;
- 9.24.12.14. Toda e qualquer nota fiscal de prestação de serviços de controle de vetores e pragas urbanas só terá validade se for emitida pela CONTRATADA, ficando vedada a compra de nota fiscal avulsa por pessoa física junto às Secretarias (ou órgãos semelhantes) das Prefeituras Municipais, para os fins de comprovação da execução dos serviços;
- 9.24.12.15. A CONTRATADA deverá observar, no que couber, a Lei nº 12.187/2009 (política Nacional sobre Mudança do Clima), Lei nº 12.305/2010 (Política Nacional de Resíduos Sólidos).

10. CLÁUSULA DÉCIMA- OBRIGAÇÕES PERTINENTES À LGPD

- 10.1. As partes deverão cumprir a Lei nº 13.709, de 14 de agosto de 2018 (LGPD), quanto a todos os dados pessoais a que tenham acesso em razão do certame ou do contrato administrativo que eventualmente venha a ser firmado, a partir da apresentação da proposta no procedimento de contratação, independentemente de declaração ou de aceitação expressa.
- 10.2. Os dados obtidos somente poderão ser utilizados para as finalidades que justificaram seu acesso e de acordo com a boa-fé e com os princípios do art. 6º da LGPD.
- 10.3. É vedado o compartilhamento com terceiros dos dados obtidos fora das hipóteses permitidas em Lei.
- 10.4. A Administração deverá ser informada no prazo de 5 (cinco) dias úteis sobre todos os contratos de suboperação firmados ou que venham a ser celebrados pelo Contratado.
- 10.5. Terminado o tratamento dos dados nos termos do art. 15 da LGPD, é dever do contratado eliminá-los, com exceção das hipóteses do art. 16 da LGPD, incluindo aquelas em que houver necessidade de guarda de documentação para fins de comprovação do cumprimento de obrigações legais ou contratuais e somente enquanto não prescritas essas obrigações.
- 10.6. É dever do contratado orientar e treinar seus empregados sobre os deveres, requisitos e responsabilidades decorrentes da LGPD.
- 10.7. O Contratado deverá exigir de suboperadores e subcontratados o cumprimento dos deveres da presente cláusula, permanecendo integralmente responsável por garantir sua observância.
- 10.8. O Contratante poderá realizar diligência para aferir o cumprimento dessa cláusula, devendo o Contratado atender prontamente eventuais pedidos de comprovação formulados.

10.9. O Contratado deverá prestar, no prazo fixado pelo Contratante, prorrogável justificadamente, quaisquer informações acerca dos dados pessoais para cumprimento da LGPD, inclusive quanto a eventual descarte realizado.

10.10. Bancos de dados formados a partir de contratos administrativos, notadamente aqueles que se proponham a armazenar dados pessoais, devem ser mantidos em ambiente virtual controlado, com registro individual rastreável de tratamentos realizados (LGPD, art. 37), com cada acesso, data, horário e registro da finalidade, para efeito de responsabilização, em caso de eventuais omissões, desvios ou abusos.

10.10.1. Os referidos bancos de dados devem ser desenvolvidos em formato interoperável, a fim de garantir a reutilização desses dados pela Administração nas hipóteses previstas na LGPD.

10.11. O contrato está sujeito a ser alterado nos procedimentos pertinentes ao tratamento de dados pessoais, quando indicado pela autoridade competente, em especial a ANPD por meio de opiniões técnicas ou recomendações, editadas na forma da LGPD.

10.12. Os contratos e convênios de que trata o § 1º do art. 26 da LGPD deverão ser comunicados à autoridade nacional.

11. CLÁUSULA DÉCIMA PRIMEIRA – GARANTIA DE EXECUÇÃO (art. 92, XII)

11.1. Não haverá exigência de garantia contratual da execução.

CLÁUSULA DÉCIMA SEGUNDA – INFRAÇÕES E SANÇÕES ADMINISTRATIVAS (art. 92, XIV)

12.1. Comete infração administrativa, nos termos da Lei nº 14.133, de 2021, o contratado que:

- a) der causa à inexecução parcial do contrato;
- b) der causa à inexecução parcial do contrato que cause grave dano à Administração ou ao funcionamento dos serviços públicos ou ao interesse coletivo;
- c) der causa à inexecução total do contrato;
- d) ensejar o retardamento da execução ou da entrega do objeto da contratação sem motivo justificado;
- e) apresentar documentação falsa ou prestar declaração falsa durante a execução do contrato;
- f) praticar ato fraudulento na execução do contrato;
- g) comportar-se de modo inidôneo ou cometer fraude de qualquer natureza;
- h) praticar ato lesivo previsto no art. 5º da Lei nº 12.846, de 1º de agosto de 2013.

12.2. Serão aplicadas ao contratado que incorrer nas infrações acima descritas as seguintes sanções:

- i) **Advertência**, quando o contratado der causa à inexecução parcial do contrato, sempre que não se justificar a imposição de penalidade mais grave (art. 156, §2º, da Lei nº 14.133, de 2021);
- ii) **Impedimento de licitar e contratar**, quando praticadas as condutas descritas nas alíneas “b”, “c” e “d” do subitem acima deste Contrato, sempre que não se justificar a imposição de penalidade mais grave (art. 156, § 4º, da Lei nº 14.133, de 2021);
- iii) **Declaração de inidoneidade para licitar e contratar**, quando praticadas as condutas descritas nas alíneas “e”, “f”, “g” e “h” do subitem acima deste Contrato, bem como nas alíneas “b”, “c” e “d”, que justifiquem a imposição de penalidade mais grave (art. 156, §5º, da Lei nº 14.133, de 2021).
- iv) **Multa:**
 - (1) Moratória de 0,5% (meio por cento) por dia de atraso injustificado sobre o valor da parcela inadimplida, até o limite de 30 (**trinta**) dias;

a. O atraso superior a 30 (trinta) dias autoriza a Administração a promover a extinção do contrato por descumprimento ou cumprimento irregular de suas cláusulas, conforme dispõe o inciso I do art. 137 da Lei n. 14.133, de 2021.

(2) Compensatória, para as infrações descritas nas alíneas “e” a “h” do subitem 12.1, de 15% a 30% do valor do Contrato.

(3) Para infração descrita na alínea “b” a “d” do subitem 12.1, a multa será de 15% a 20% do valor do Contrato.

(4) Para a infração descrita na alínea “a” do subitem 12.1, a multa será de 5% a 10% do valor do Contrato, ressalvadas as seguintes infrações:

12.3. A aplicação das sanções previstas neste Contrato não exclui, em hipótese alguma, a obrigação de reparação integral do dano causado ao Contratante (art. 156, §9º, da Lei nº 14.133, de 2021)

12.4. Todas as sanções previstas neste Contrato poderão ser aplicadas cumulativamente com a multa (art. 156, §7º, da Lei nº 14.133, de 2021).

12.4.1. Antes da aplicação da multa será facultada a defesa do interessado no prazo de 15 (quinze) dias úteis, contado da data de sua intimação (art. 157, da Lei nº 14.133, de 2021)

12.5. Se a multa aplicada e as indenizações cabíveis forem superiores ao valor do pagamento eventualmente devido pelo Contratante ao Contratado, além da perda desse valor, a diferença será descontada da garantia prestada ou será cobrada judicialmente (art. 156, §8º, da Lei nº 14.133, de 2021).

12.6. Previamente ao encaminhamento à cobrança judicial, a multa poderá ser recolhida administrativamente no prazo máximo de 10 (dez) dias, a contar da data do recebimento da comunicação enviada pela autoridade competente.

12.7. A aplicação das sanções realizar-se-á em processo administrativo que assegure o contraditório e a ampla defesa ao Contratado, observando-se o procedimento previsto no **caput** e parágrafos do art. 158 da Lei nº 14.133, de 2021, para as penalidades de impedimento de licitar e contratar e de declaração de inidoneidade para licitar ou contratar.

12.8. Na aplicação das sanções serão considerados (art. 156, §1º, da Lei nº 14.133, de 2021):

- a) a natureza e a gravidade da infração cometida;
- b) as peculiaridades do caso concreto;
- c) as circunstâncias agravantes ou atenuantes;
- d) os danos que dela provierem para o Contratante;
- e) a implantação ou o aperfeiçoamento de programa de integridade, conforme normas e orientações dos órgãos de controle.

12.9. Os atos previstos como infrações administrativas na Lei nº 14.133, de 2021, ou em outras leis de licitações e contratos da Administração Pública que também sejam tipificados como atos lesivos na Lei nº 12.846, de 2013, serão apurados e julgados conjuntamente, nos mesmos autos, observados o rito procedimental e autoridade competente definidos na referida Lei (art. 159).

12.10. A personalidade jurídica do Contratado poderá ser desconsiderada sempre que utilizada com abuso do direito para facilitar, encobrir ou dissimular a prática dos atos ilícitos previstos neste Contrato ou para provocar confusão patrimonial, e, nesse caso, todos os efeitos das sanções aplicadas à pessoa jurídica serão estendidos aos seus administradores e sócios com poderes de administração, à pessoa jurídica sucessora ou à empresa do mesmo ramo com relação de coligação ou controle, de fato ou de direito, com o Contratado, observados, em todos os casos, o contraditório, a ampla defesa e a obrigatoriedade de análise jurídica prévia (art. 160, da Lei nº 14.133, de 2021)

12.11. O Contratante deverá, no prazo máximo de 15 (quinze) dias úteis, contado da data de aplicação da sanção, informar e manter atualizados os dados relativos às sanções por ela aplicadas, para fins de publicidade no Cadastro Nacional de Empresas Inidôneas e Suspensas (Ceis) e no Cadastro Nacional de Empresas Punidas (Cnep), instituídos no âmbito do Poder Executivo Federal. ([Art. 161, da Lei nº 14.133, de 2021](#))

12.12. As sanções de impedimento de licitar e contratar e declaração de inidoneidade para licitar ou contratar são passíveis de reabilitação na forma do [art. 163 da Lei nº 14.133/21](#).

12.13. Os débitos do contratado para com a Administração contratante, resultantes de multa administrativa e/ou indenizações, não inscritos em dívida ativa, poderão ser compensados, total ou parcialmente, com os créditos devidos pelo referido órgão decorrentes deste mesmo contrato ou de outros contratos administrativos que o contratado possua com o mesmo órgão ora contratante, na forma da [Instrução Normativa SEGES/ME nº 26, de 13 de abril de 2022](#).

CLÁUSULA DÉCIMA TERCEIRA – DA EXTINÇÃO CONTRATUAL ([art. 92, XIX](#))

13.1. O contrato será extinto quando vencido o prazo nele estipulado, independentemente de terem sido cumpridas ou não as obrigações de ambas as partes contraentes.

13.2. O contrato poderá ser extinto antes do prazo nele fixado, sem ônus para o contratante, quando esta não dispuser de créditos orçamentários para sua continuidade ou quando entender que o contrato não mais lhe oferece vantagem.

13.3. A extinção nesta hipótese ocorrerá na próxima data de aniversário do contrato, desde que haja a notificação do contratado pelo contratante nesse sentido com pelo menos 2 (dois) meses de antecedência desse dia.

13.4. Caso a notificação da não-continuidade do contrato de que trata este subitem ocorra com menos de 2 (dois) meses da data de aniversário, a extinção contratual ocorrerá após 2 (dois) meses da data da comunicação.

13.5. O contrato poderá ser extinto antes de cumpridas as obrigações nele estipuladas, ou antes do prazo nele fixado, por algum dos motivos previstos no [artigo 137 da Lei nº 14.133/21](#), bem como amigavelmente, assegurados o contraditório e a ampla defesa.

13.5.1. Nesta hipótese, aplicam-se também os [artigos 138 e 139](#) da mesma Lei.

13.5.2. A alteração social ou a modificação da finalidade ou da estrutura da empresa não ensejará a extinção se não restringir sua capacidade de concluir o contrato.

13.5.2.1. Se a operação implicar mudança da pessoa jurídica contratada, deverá ser formalizado termo aditivo para alteração subjetiva.

13.6. O termo de extinção, sempre que possível, será precedido:

13.6.1.1. Balanço dos eventos contratuais já cumpridos ou parcialmente cumpridos;

13.6.1.2. Relação dos pagamentos já efetuados e ainda devidos;

13.6.1.3. Indenizações e multas.

13.7. A extinção do contrato não configura óbice para o reconhecimento do desequilíbrio econômico-financeiro, hipótese em que será concedida indenização por meio de termo indenizatório ([art. 131, caput, da Lei n.º 14.133, de 2021](#)).

13.8. O contrato poderá ser extinto caso se constate que o contratado mantém vínculo de natureza técnica, comercial, econômica, financeira, trabalhista ou civil com dirigente do órgão ou entidade contratante ou com

agente público que tenha desempenhado função na licitação ou atue na fiscalização ou na gestão do contrato, ou que deles seja cônjuge, companheiro ou parente em linha reta, colateral ou por afinidade, até o terceiro grau (art. 14, inciso IV, da Lei n.º 14.133, de 2021).

CLÁUSULA DÉCIMA QUARTA – DOTAÇÃO ORÇAMENTÁRIA (art. 92, VIII)

14.1. As despesas decorrentes da presente contratação correrão à conta de recursos específicos consignados no Orçamento Geral da União deste exercício, na dotação abaixo discriminada:

- I. **Gestão/Unidade: 00001/170135**
- II. **Fonte de Recursos:**
- III. **Programa de Trabalho:**
- IV. **Elemento de Despesa:**
- V. **Plano Interno:**
- VI. **Nota de Empenho:**

14.2. A dotação relativa aos exercícios financeiros subsequentes será indicada após aprovação da Lei Orçamentária respectiva e liberação dos créditos correspondentes, mediante apostilamento.

CLÁUSULA DÉCIMA QUINTA – DOS CASOS OMISSOS (art. 92, III)

15.1. Os casos omissos serão decididos pelo contratante, segundo as disposições contidas na [Lei nº 14.133, de 2021](#), e demais normas federais aplicáveis e, subsidiariamente, segundo as disposições contidas na [Lei nº 8.078, de 1990 – Código de Defesa do Consumidor](#) – e normas e princípios gerais dos contratos.

CLÁUSULA DÉCIMA SEXTA – ALTERAÇÕES

16.1. Eventuais alterações contratuais reger-se-ão pela disciplina dos [arts. 124 e seguintes da Lei nº 14.133, de 2021](#).

16.2. O contratado é obrigado a aceitar, nas mesmas condições contratuais, os acréscimos ou supressões que se fizerem necessários, até o limite de 25% (vinte e cinco por cento) do valor inicial atualizado do contrato.

16.3. As alterações contratuais deverão ser promovidas mediante celebração de termo aditivo, submetido à prévia aprovação da consultoria jurídica do contratante, salvo nos casos de justificada necessidade de antecipação de seus efeitos, hipótese em que a formalização do aditivo deverá ocorrer no prazo máximo de 1 (um) mês (art. 132 da Lei nº 14.133, de 2021).

16.4. Registros que não caracterizam alteração do contrato podem ser realizados por simples apostila, dispensada a celebração de termo aditivo, na forma do [art. 136 da Lei nº 14.133, de 2021](#).

CLÁUSULA DÉCIMA SÉTIMA – PUBLICAÇÃO

17.1. Incumbirá ao contratante divulgar o presente instrumento no Portal Nacional de Contratações Públicas (PNCP), na forma prevista no [art. 94 da Lei 14.133, de 2021](#), bem como no respectivo sítio oficial na Internet, em atenção ao art. 91, *caput*, da Lei n.º 14.133, de 2021, e ao [art. 8º, §2º, da Lei n. 12.527, de 2011](#), c/c [art. 7º, §3º, inciso V, do Decreto n. 7.724, de 2012](#).

CLÁUSULA DÉCIMA OITAVA – FORO (art. 92, §1º)

18.1. Fica eleito o **Foro da Justiça Federal em São Paulo, SubSeção Judiciária de Bauru** para dirimir os litígios que decorrerem da execução deste Termo de Contrato que não puderem ser compostos pela conciliação, conforme [art. 92, §1º, da Lei nº 14.133/21](#).

[Local], [dia] de [mês] de [ano].

Representante legal do CONTRATANTE

Representante legal do CONTRATADO

TESTEMUNHAS:

1-

2-



**SUPERINTENDÊNCIA REGIONAL DA RECEITA FEDERAL DO BRASIL NA OITAVA
REGIÃO – SRRF08**

**DELEGACIA DA RECEITA FEDERAL DO BRASIL EM BAURU/SP (DRF/BAU)
DELEGACIA DA RECEITA FEDERAL DO BRASIL EM ARAÇATUBA/SP (DRF/ATA)
SEÇÃO DE PROGRAMAÇÃO E LOGÍSTICA (SAPOL/DRF/ATA)**

Anexo III do Edital

INSTRUMENTO DE MEDIÇÃO DE RESULTADO – IMR

1. INFORMAÇÕES GERAIS

1.1. Definição: Instrumento de Medição de Resultado - IMR é o mecanismo que define, em bases compreensíveis, tangíveis, objetivamente observáveis e comprováveis, os níveis esperados de qualidade da prestação do serviço e respectivas adequações de pagamento.

1.2. Objetivo a atingir: Prestação do serviço em elevados níveis de qualidade.

1.3. Forma de avaliação: Definição de situações que caracterizem o não atingimento do objetivo, e atribuição de descontos no valor de pagamento devido.

1.4. Apuração: Ao final de cada execução do serviço, a fiscalização do contrato encaminhará ao preposto da contratada as informações para emissão do documento de cobrança pelo valor ajustado e adoção das medidas recomendadas, se houver, e ao setor administrativo da Contratante, para acompanhamento.

1.5. Sanções: Considerando que a aplicação de índices de desconto é um instrumento de gestão contratual, a Administração da Contratante poderá aplicar concomitantemente a este IMR, as penalidades previstas no Termo de Referência.

1.6. Glosas: Poderá haver glosas no pagamento mensal da contratada ao final da aplicação deste IMR, e ainda por descumprimento contratual conforme descrito no item 2.2 deste documento.

2. CONDIÇÕES GERAIS

2.1. Fica estabelecido o presente Instrumento de Medição de Resultado – IMR, previsto no Termo de Referência, que tem por objeto avaliar constantemente a execução do contrato e aferir a qualidade dos serviços prestados pela CONTRATADA.

2.2. A análise dos resultados destas avaliações pela Contratante poderá resultar em aplicação de penalidades, conforme prevê o edital, caso a Contratada não cumpra com os seus compromissos de execução dos serviços, pontualidade, disponibilidade, qualidade e agilidade na prestação dos serviços, conforme estabelecido pelos indicadores.



2.3. O IMR deve ser considerado e entendido pela Contratada como um compromisso de qualidade que assumirá junto à Contratante. O IMR é um instrumento ágil e objetivo de avaliação da qualidade da execução contratual, associando o pagamento à qualidade efetivamente obtida.

2.4. Para o recebimento integral do valor contratado, a empresa deverá cumprir satisfatoriamente com as obrigações contratuais descritas no edital e detalhadas nos indicadores de desempenho deste instrumento.

2.5. O IMR será aceito pelo licitante quando do preenchimento da declaração de ciência do edital e implementado a partir da data de assinatura do contrato, cabendo aos Fiscais Técnico e Administrativo do contrato, auxiliado pelo setor onde estão sendo prestados os serviços, avaliar a execução dos serviços prestados a cada prestação semestral dos serviços.

3. DESCRIÇÃO DOS ITENS AVALIADOS NA PRESTAÇÃO DO SERVIÇO

3.1. A empresa contratada deverá prestar serviço de dedetização para a Delegacia da Receita Federal do Brasil em Araçatuba/SP e suas unidades localizadas em Andradina, Penápolis e Pereira Barreto. Para consecução destes objetivos deverão ser adotadas as regras previstas no presente Instrumento de Medição de Resultado.

3.2. A avaliação da qualidade do serviço prestado será feita com base na ocorrência de irregularidades durante a prestação dos serviços e após sua execução. As irregularidades apuradas serão quantificadas por ocorrência.

3.3. A vistoria e medição serão feitas sempre **após 10 (dez) dias corridos** a partir do dia subsequente a realização dos serviços e comunicada ao prestador, via e-mail, quanto a sua realização, informando eventuais irregularidades constatadas.

3.4. **A CONTRATADA somente deverá emitir a Nota fiscal após a medição dos serviços pelo fiscal/gestor do contrato, que poderá ocasionar redução no pagamento, caso os serviços não tenham sido prestados satisfatoriamente.**

3.5. As ocorrências estarão dispostas em 03 (três) níveis de graduação, atribuindo-se a cada nível uma pontuação, um fator de qualidade e um conceito. A faixa de ajuste no pagamento será definida com base na pontuação total atingida pela empresa no período avaliativo, conforme tabela abaixo:

IMR - DEDETIZAÇÃO E DESRATIZAÇÃO			
Ocorrências	Nota	Fator de Qualidade	Pagamento
De 0 a 3 constatações de pragas	10 pontos	100%	Recebe o valor total da fatura
De 4 a 5 constatações de pragas	9,5 pontos	95%	Desconto de 5% sobre o valor da fatura
6 constatações de pragas	9 pontos	90%	Desconto de 10% sobre o valor da fatura



3.6. As eventuais reduções de pagamento serão apuradas pelo gestor do contrato, que informará ao preposto da Contratada para que emita a Nota Fiscal ajustada à medição realizada.

3.7. Após o recebimento da Nota fiscal o gestor encaminhará ao setor financeiro para pagamento juntamente do IMR.



MINISTÉRIO DA
ECONOMIA




Anexo IV – Planta baixa e fotos das edificações onde os serviços serão executados.

RUA BERNARDINO DE CAMPOS

RUA MIGUEL CAPUTI

IMPLANTAÇÃO ESC.: 1/125

RUA MIGUEL CAPUTI

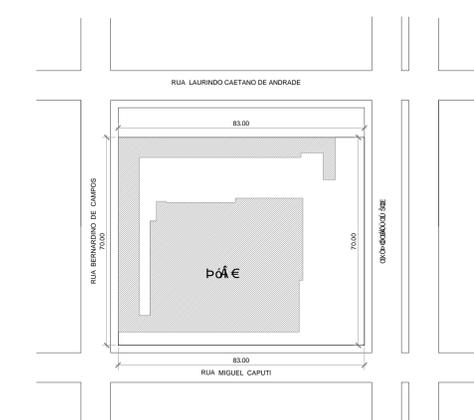

SITUAÇÃO ESC.: 1/1000

LEGENDA

- A CONSTRUIR
- A DEMOLIR

ÁREAS:

- ÁREA DO TERRENO: 5652,00 m²
- ÁREA TOTAL: 3826,95m²
- ÁREA REGULARIZADA: 2421,53 m²
- ÁREA A REGULARIZAR: 33,68m²
- ÁREA A DEMOLIR: 129,45 m²
- ÁREA A AMPLIAR: 1501,19 m²

NOTAS:

- REVISÃO 01:
- ALTERAÇÃO DOS NÍVEIS DO ESTACIONAMENTO
 - INCLUSÃO DA SALA DE CONVIVÊNCIA
 - IDENTIFICAÇÃO DAS CALHAS NA COBERTURA DO ESTACIONAMENTO
 - LOCAÇÃO CORRETA DO DEPÓSITO
 - ALTERAÇÃO DA RAMPA DE PNE
 - INCLUSÃO DA VAGA PNE Nº 24, PARA FÁCIL ACESSO PNE
 - RENUMERAÇÃO DAS VAGAS DE ESTACIONAMENTO
 - INCLUSÃO DA ESCADA DE ACESSO AO ESTACIONAMENTO

ENGENHARIA ENGENH - CONST. E INCORPORAÇÕES LTDA
 Av. Alceu Collares, 907 - Fátima - Curitiba - PR
 CEP 81.600-000 - Tel/Fax (011) 3443-3000

SECRETARIA DA RECEITA FEDERAL
 SUPERINTENDÊNCIA REGIONAL DA RECEITA FEDERAL/8ª RF
 DELEGACIA DA RECEITA FEDERAL EM ARAÇATUBA


OBRA: DRF / ARAÇATUBA - EDIFÍCIO SEDE
 ENDEREÇO: R. Miguel Caputi, nº 60 - Araçatuba - S.P.

IMPLANTAÇÃO E SITUAÇÃO

ARQUITETURA 01

Projeto Arq. Built
 Eng. Civil Roberto Braga do Carmo Junior
 CREA: 506179/9369

Data: outubro/2016
 Escala: 1:100

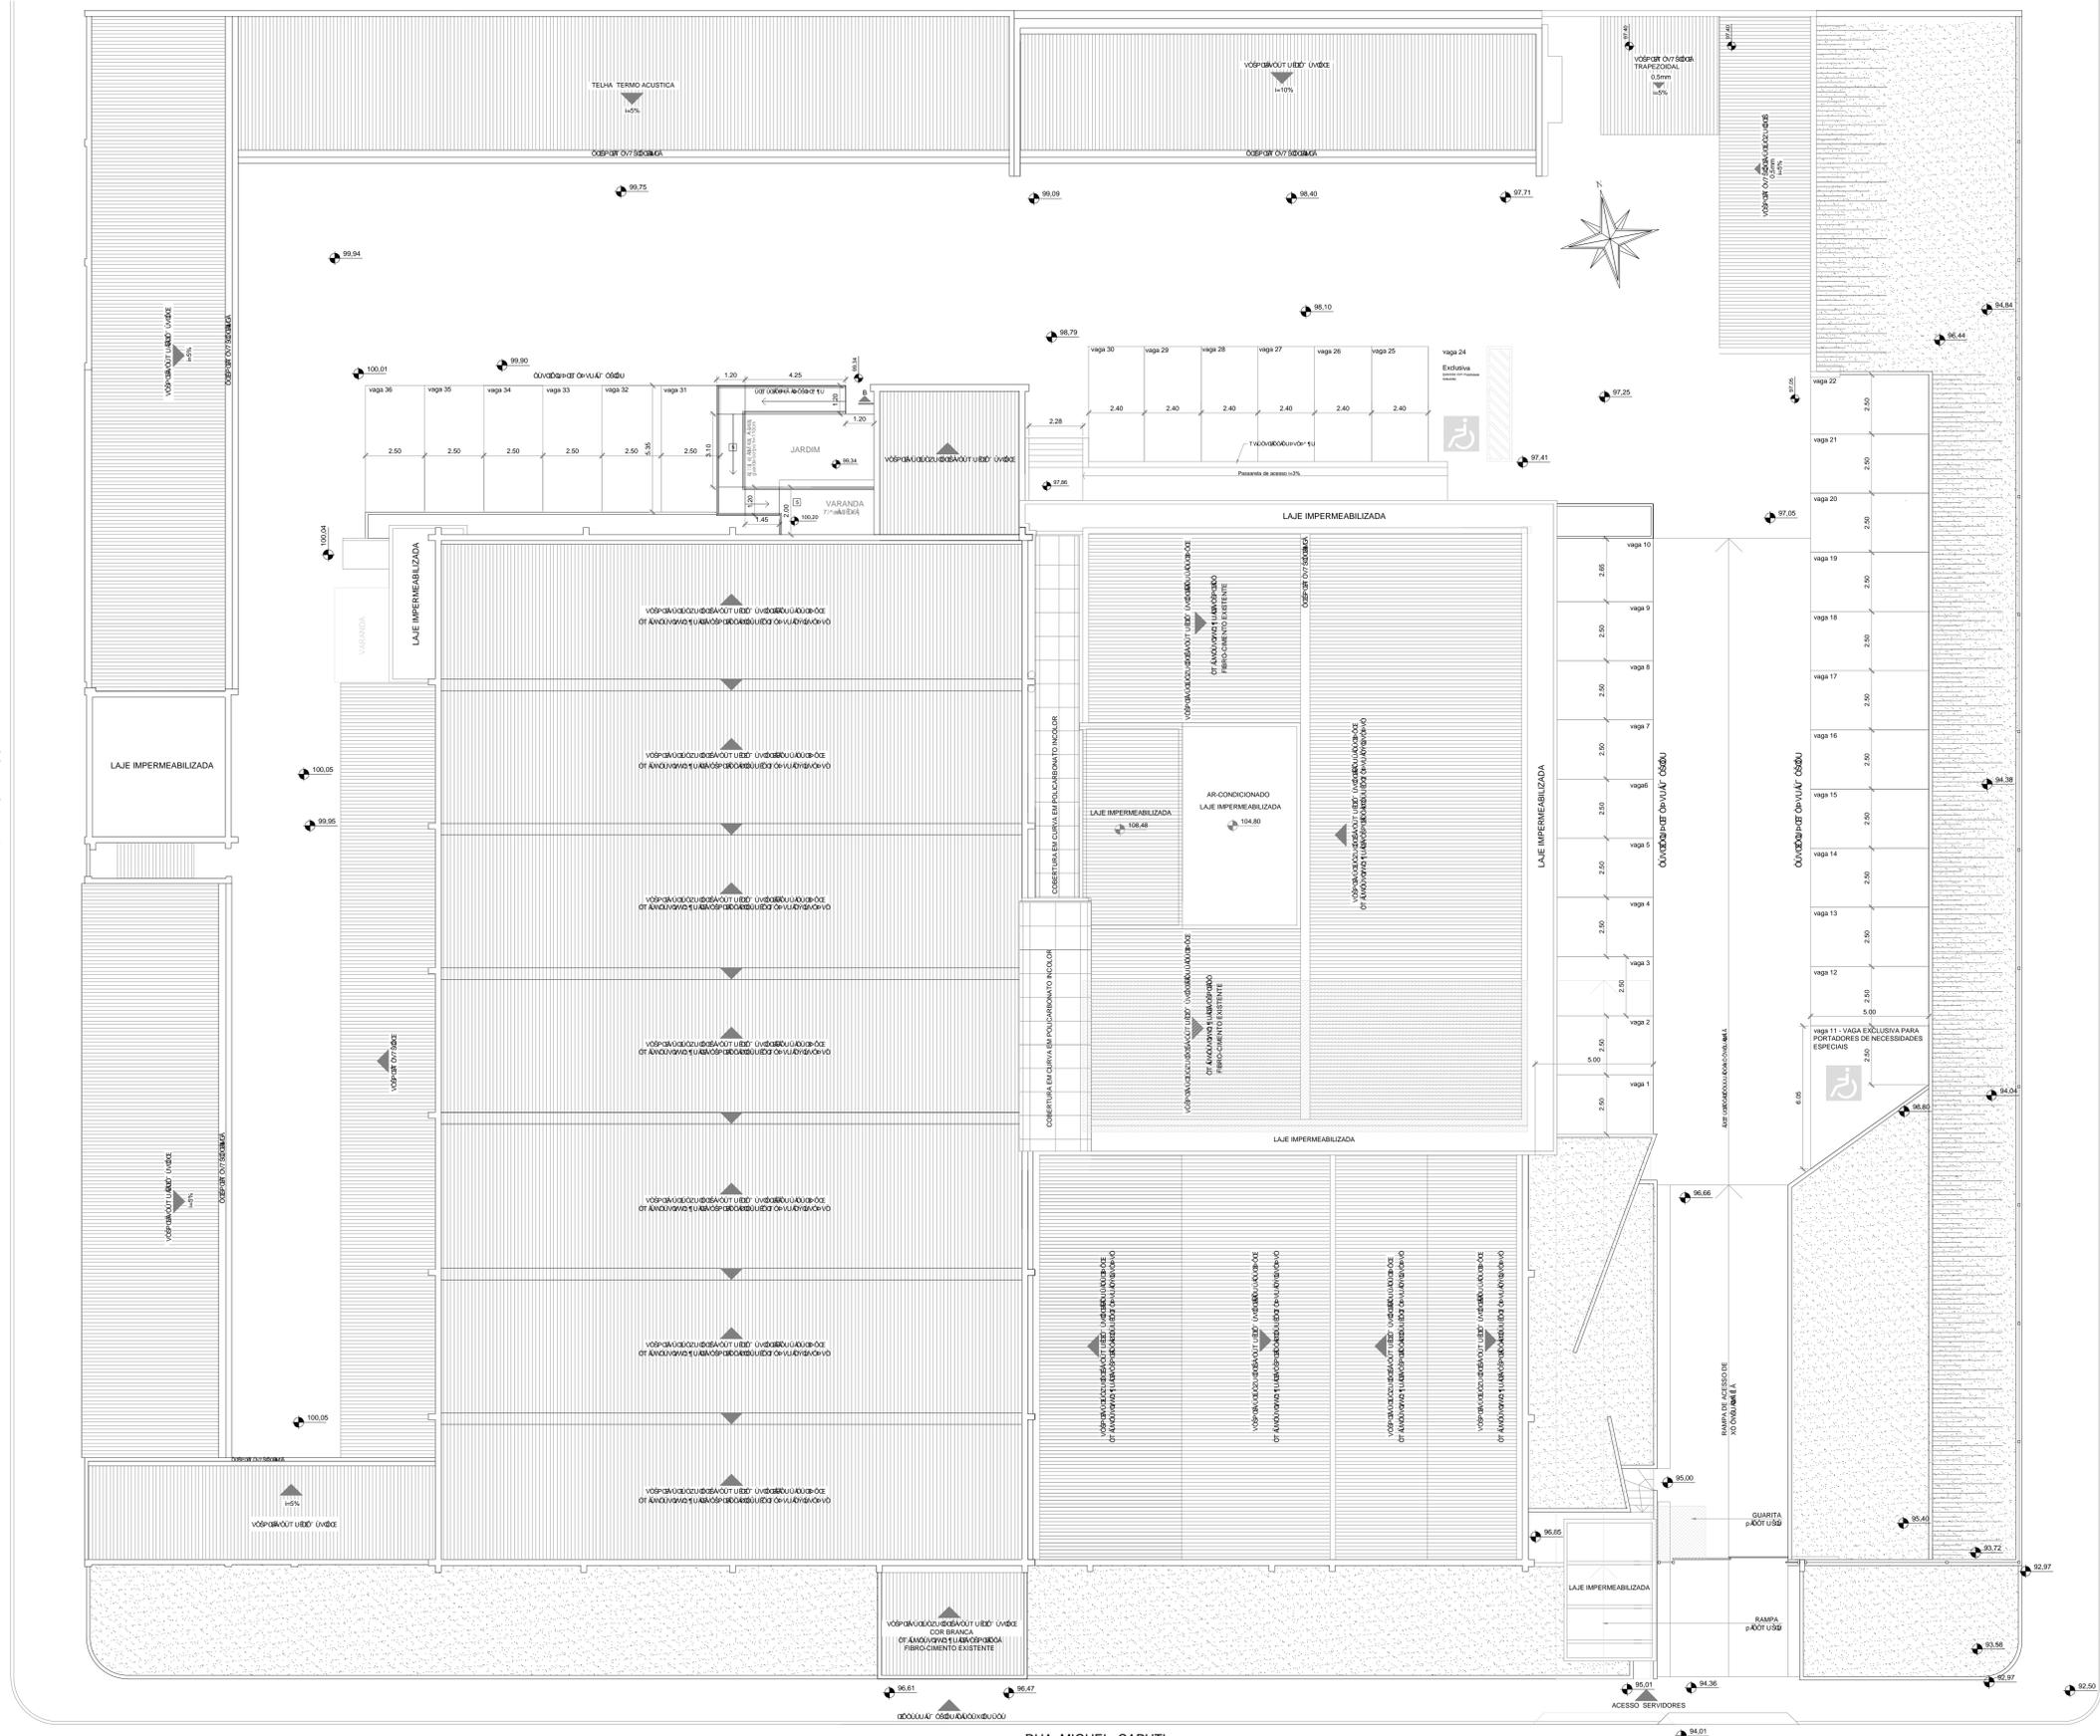












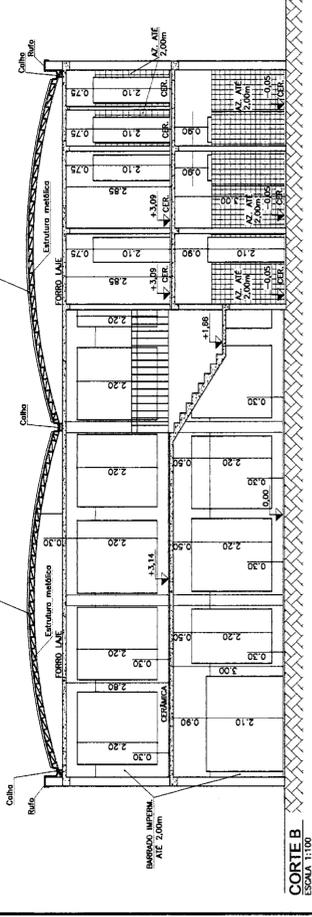


CORTE B
ESCALA 1:100

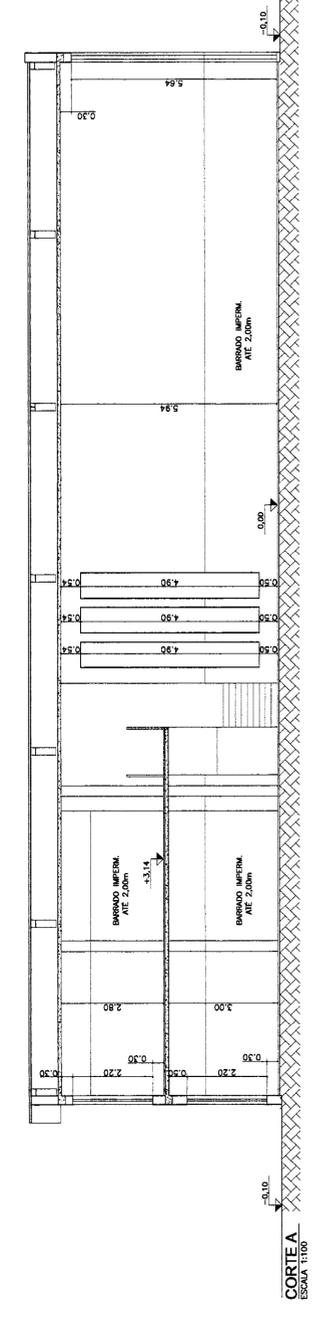


CORTE A
ESCALA 1:100

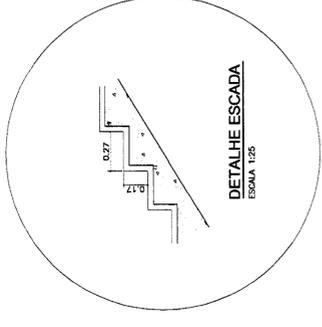

DETALHE ESCADA
ESCALA 1:25

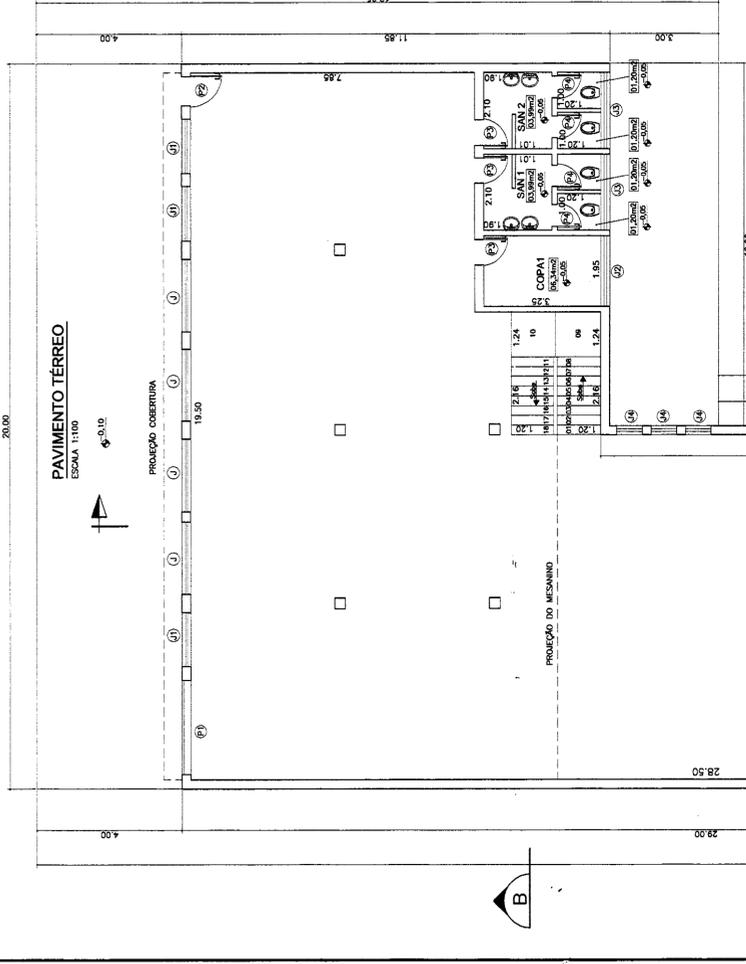

PAVIMENTO TÉRREO
ESCALA 1:100

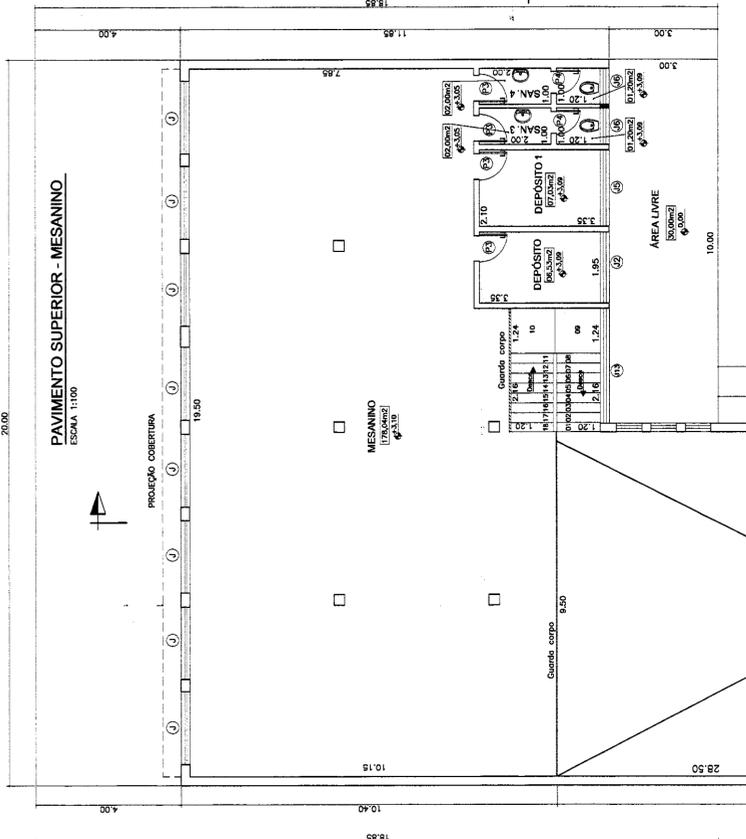


PAVIMENTO SUPERIOR - MESANINO
ESCALA 1:100

ESQUADRIAS: JANELAS


COMPARTIMENTO	ÁREA M ²	ILUMINAÇÃO/ VENTILAÇÃO NECESSÁRIA ÁREA M ²	ILUMINAÇÃO/ VENTILAÇÃO PROJETADA	
SALA	356,65	71,33	<table border="1"> <thead> <tr> <th>SIMB.</th> <th>DIMENSÕES</th> <th>PET.</th> <th>QUANT.</th> <th>ESPECIFICAÇÃO</th> </tr> </thead> <tbody> <tr> <td>01</td> <td>2,00x2,20</td> <td>0,30</td> <td>04</td> <td>JAN. VEN. DE FERRO BASCULANTE</td> </tr> <tr> <td>02</td> <td>1,50x2,20</td> <td>0,30</td> <td>03</td> <td>JAN. VEN. DE FERRO BASCULANTE</td> </tr> <tr> <td>03</td> <td>0,70x1,60</td> <td>0,30</td> <td>03</td> <td>JAN. VEN. DE FERRO BASCULANTE</td> </tr> <tr> <td>04</td> <td>2,00x2,20</td> <td>0,30</td> <td>06</td> <td>JAN. VEN. DE FERRO BASCULANTE</td> </tr> <tr> <td>05</td> <td>3,15x1,00</td> <td>1,10</td> <td>01</td> <td>JAN. VEN. DE FERRO BASCULANTE</td> </tr> <tr> <td>06</td> <td>1,85x1,00</td> <td>1,10</td> <td>01</td> <td>JAN. VEN. DE FERRO BASCULANTE</td> </tr> <tr> <td>07</td> <td>2,10x0,65</td> <td>1,70</td> <td>01</td> <td>JAN. VEN. DE FERRO BASCULANTE</td> </tr> <tr> <td>08</td> <td>2,10x0,65</td> <td>1,70</td> <td>01</td> <td>JAN. VEN. DE FERRO BASCULANTE</td> </tr> <tr> <td>09</td> <td>1,00x0,65</td> <td>1,50</td> <td>01</td> <td>JAN. VEN. DE FERRO BASCULANTE</td> </tr> <tr> <td>10</td> <td>1,85x1,00</td> <td>1,10</td> <td>01</td> <td>JAN. VEN. DE FERRO BASCULANTE</td> </tr> <tr> <td>11</td> <td>1,85x1,00</td> <td>1,10</td> <td>01</td> <td>JAN. VEN. DE FERRO BASCULANTE</td> </tr> <tr> <td>12</td> <td>2,10x1,00</td> <td>1,10</td> <td>01</td> <td>JAN. VEN. DE FERRO BASCULANTE</td> </tr> </tbody> </table>	SIMB.	DIMENSÕES	PET.	QUANT.	ESPECIFICAÇÃO	01	2,00x2,20	0,30	04	JAN. VEN. DE FERRO BASCULANTE	02	1,50x2,20	0,30	03	JAN. VEN. DE FERRO BASCULANTE	03	0,70x1,60	0,30	03	JAN. VEN. DE FERRO BASCULANTE	04	2,00x2,20	0,30	06	JAN. VEN. DE FERRO BASCULANTE	05	3,15x1,00	1,10	01	JAN. VEN. DE FERRO BASCULANTE	06	1,85x1,00	1,10	01	JAN. VEN. DE FERRO BASCULANTE	07	2,10x0,65	1,70	01	JAN. VEN. DE FERRO BASCULANTE	08	2,10x0,65	1,70	01	JAN. VEN. DE FERRO BASCULANTE	09	1,00x0,65	1,50	01	JAN. VEN. DE FERRO BASCULANTE	10	1,85x1,00	1,10	01	JAN. VEN. DE FERRO BASCULANTE	11	1,85x1,00	1,10	01	JAN. VEN. DE FERRO BASCULANTE	12	2,10x1,00	1,10	01	JAN. VEN. DE FERRO BASCULANTE
SIMB.	DIMENSÕES	PET.	QUANT.	ESPECIFICAÇÃO	
01	2,00x2,20	0,30	04	JAN. VEN. DE FERRO BASCULANTE	
02	1,50x2,20	0,30	03	JAN. VEN. DE FERRO BASCULANTE	
03	0,70x1,60	0,30	03	JAN. VEN. DE FERRO BASCULANTE	
04	2,00x2,20	0,30	06	JAN. VEN. DE FERRO BASCULANTE	
05	3,15x1,00	1,10	01	JAN. VEN. DE FERRO BASCULANTE	
06	1,85x1,00	1,10	01	JAN. VEN. DE FERRO BASCULANTE	
07	2,10x0,65	1,70	01	JAN. VEN. DE FERRO BASCULANTE	
08	2,10x0,65	1,70	01	JAN. VEN. DE FERRO BASCULANTE	
09	1,00x0,65	1,50	01	JAN. VEN. DE FERRO BASCULANTE	
10	1,85x1,00	1,10	01	JAN. VEN. DE FERRO BASCULANTE	
11	1,85x1,00	1,10	01	JAN. VEN. DE FERRO BASCULANTE	
12	2,10x1,00	1,10	01	JAN. VEN. DE FERRO BASCULANTE	
MESANINO	176,04	35,61	
COPA 1	06,34	1,27	
SANITÁRIO 1	06,39	1,28	
SANITÁRIO 2	06,39	1,28	
SANITÁRIO 3	03,20	0,64	
SANITÁRIO 4	03,20	0,64	
DEPÓSITO 1	06,53	1,31	
DEPÓSITO 2	07,03	1,41	

ESQUADRIAS: PORTAS

SIMB.	DIMENSÕES	QUANT.	ESPECIFICAÇÃO
P1	2,60x2,10	01	PORTA DE ENROLAR METÁLICA
P2	0,80x2,10	01	PORTA DE MADEIRA
P3	0,70x2,10	07	PORTA DE MADEIRA
P4	0,60x2,10	06	PORTA DE MADEIRA

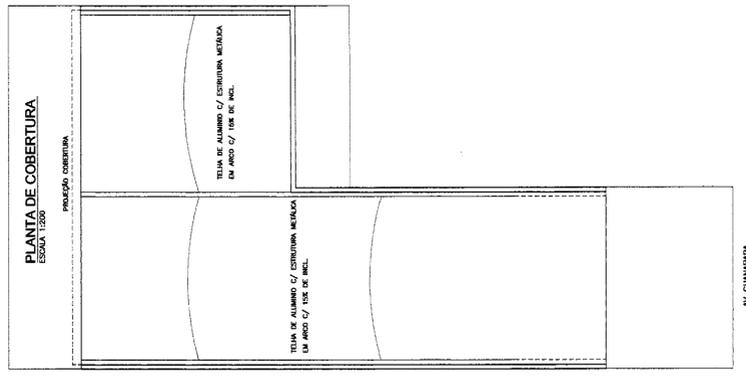

PLANTA DE COBERTURA
ESCALA 1:200

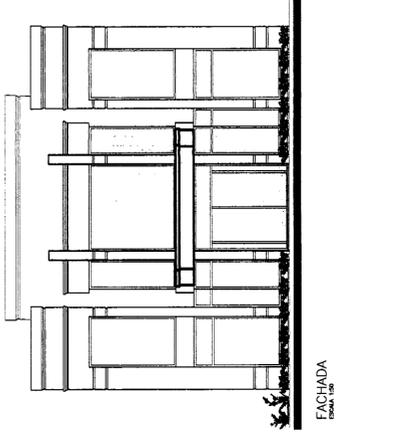

FACHADA

PROJETO ARQUITETÔNICO

ASSUNTO : SUBSTITUIÇÃO DE PROJETO DE UM PRÉDIO COMERCIAL (SALA SEM USO DEFINIDO)

PROPRIETÁRIO : **JOSÉ DOMINGOS JANNINI**

LOCAL : AV. GUANABARA Nº 1.664, LOTE-44 QUADRA-27

CADASTRO MUNICIPAL- 01.0271.2060.000

ANDRADINA - S P

ESCALA INDICADA : 02/08/2002

DESENHO : COMAR. L. DE FREITAS

ART. : 173

DECLARO QUE A APROVAÇÃO DO PROJETO NÃO IMPLICA NO RECONHECIMENTO POR PARTE DA PREFEITURA, DO DIREITO DE PROPRIEDADE DO TERRENO.

ASSINATURAS

JOSÉ DOMINGOS JANNINI
CPF: 012.433.388-27
RG: 1.771.257
Proprietário

SILVIO CEZAR RANIOS PEREIRA
ENGENHEIRO CIVIL
CREA: 53846/8429

AREAS

TERRENO 58,500m²

EXISTENTE A REGIM. PAV. TERREO 416,88m²

EXISTENTE A REGIM. PAV. SUPORCA 638,87m²

TOTAL REGULARIZAR 172,13m²

LIVRE 70,750%

TAXA DE OCUPAÇÃO

APROVAÇÃO

DIRETORIA DE OBRAS PÚBLICAS
PRÉDIO DE ADMINISTRAÇÃO
CONTRATO Nº 003/05
Marcelo Augusto MORAES
ENGENHEIRO CIVIL, ESPECIALISTA

AV. GUANABARA





1661



Receita Federal

Agência da Receita
Federal do Brasil
Andradina

MINISTÉRIO DA FAZENDA



Receita Federal

PARCOS INSTITUCIONAIS

MISSÃO
Exceler a administração tributária e o controle aduaneiro, com justiça fiscal e respeito ao cidadão, em benefício da sociedade.

VISÃO DE FUTURO
Ser uma instituição de excelência em administração, tributária e aduaneira, referência nacional e internacional.

VALORES

- Respeito ao cidadão.
- Integridade.
- Lealdade com a Instituição.
- Legalidade.
- Profissionalismo.

Ministério de Fazenda

 **MINISTÉRIO DA FAZENDA**
AGÊNCIA DA RECEITA FEDERAL


Receita Federal
Agência de Receita
Federal de São Paulo





MESA 03

MESA 02

MESA 01





PROIBIDO FUMAR

MESA 04




MESA 05




NÃO JOGUE
PAPEL
NO CHÃO
-HEMÉ

LEGENDA:


- CONSTRUÇÃO REGULARIZADA (AVERBADA)
- CONSTRUÇÃO A REGULARIZAR

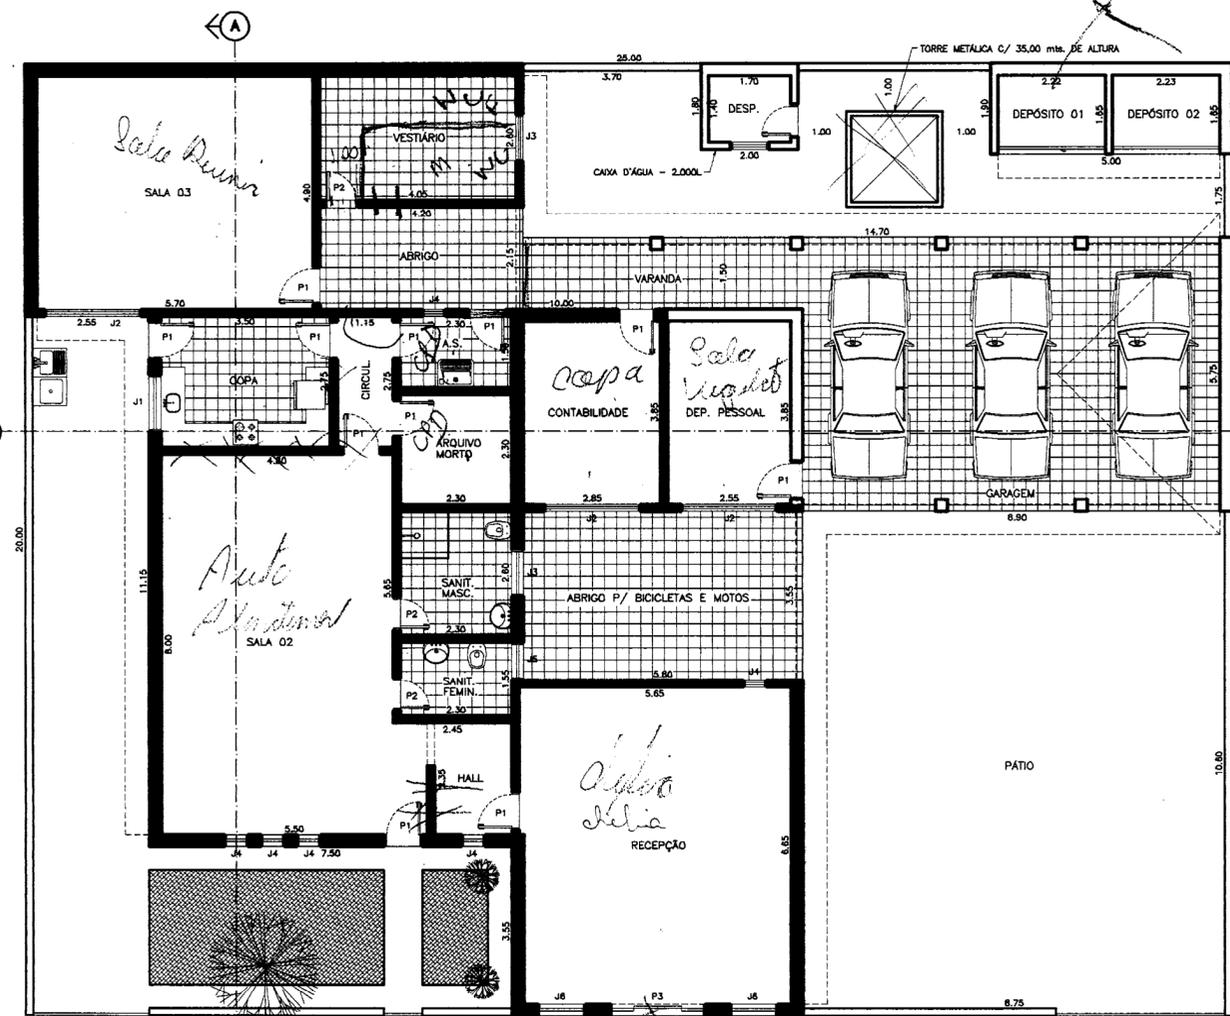


PLANTA BAIXA
ESCALA - 1:100

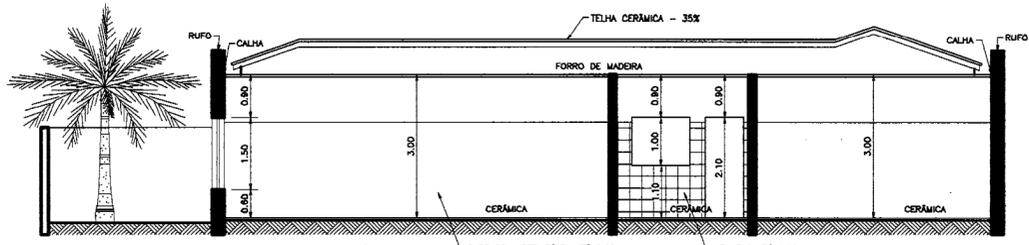

CORTE LONGITUDINAL (A-A)
ESCALA - 1:100

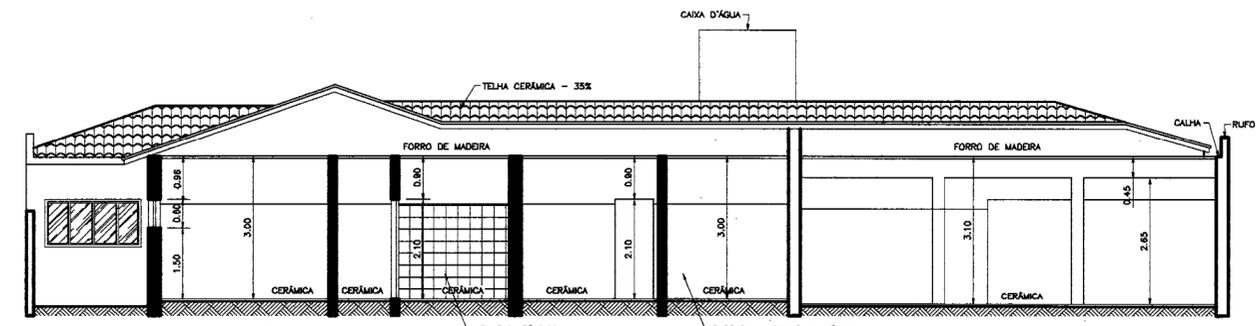

CORTE TRANSVERSAL (B-B)
ESCALA - 1:100

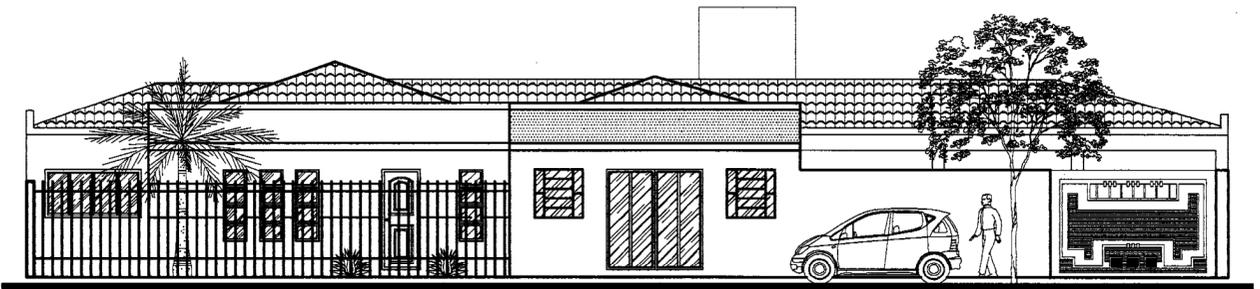

FACHADA PRINCIPAL
ESCALA - 1:100

CAIXILHOS			
TIPO	COMPR. (m)	ALTURA (m)	PEITORIL (m)
J1	1,20	1,00	1,10
J2	2,00	1,00	1,10
J3	1,00	0,60	1,50
J4	0,50	1,50	0,60
J5	0,80	0,80	1,50
J6	1,00	1,00	1,10
P1	0,80	2,10	0,00\VP
P2	0,70	2,10	0,00\VP
P3	2,00	2,10	0,00\VP

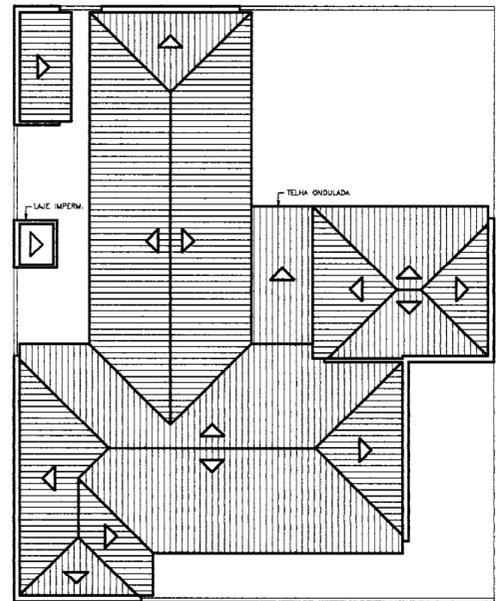


DIAGRAMA DO TELHADO
ESCALA - 1:200

PROJETO COMPLETO DE ARQUITETURA



REGULARIZAÇÃO DE CONSTRUÇÃO COMERCIAL (ESCRITÓRIO)


LOCAL: RUA DERMIVAL FRANCESCHI, N° 1.536 P/LOTE 04 DA QUADRA E-06 DO LOT SEDE, PEREIRA BARRETO - SP

PROP.: MANOEL LOURENÇO MEDEIROS FILHO

ESCALA: 1:100 / 1:200

A.R.T. N°

DES.: ROGÉRIO ARRUDA - 31/05/2005

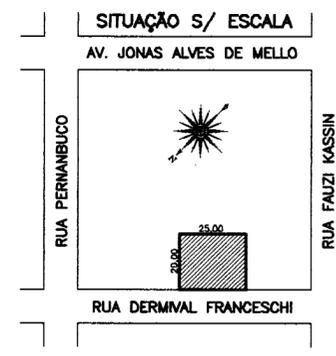

DECLARO QUE A APROVAÇÃO DO PROJETO NÃO IMPLICA POR PARTE DA PREFEITURA NO RECONHECIMENTO DO DIREITO DE PROPRIEDADE DO TERRENO.

PROPRIETÁRIO
MANOEL LOURENÇO MEDEIROS FILHO
CPF. N°: 538.266.208-87

ÁREAS EM M2	
TERRENO:	500,00
DA CONSTRUÇÃO:	
EXISTENTE (AVERBADA):	216,78*
EXISTENTE A REGULARIZAR:	84,22*
TOTAL DE EDIFICAÇÕES:	301,00*
LIVRE:	199,00

TAXA DE OCUPAÇÃO: 60,2%

Projeto de Regularização de Construção de P. e B. do Lote 04 da Quadra E-06 do Lote Sede, Pereira Barreto - SP

DE OBRAS E VIAGEM

A P R O V A D O

LIVRARÁ N° 056/05

DATA 01/09/05

PROTOCOLO N° 3042/05

[Signature]



Hospital Federal

Agência Reguladora de Saúde

HORARIO DE ATENDIMENTO
08:00 AS 18:00



Hospital Federal

Agência Reguladora de Saúde

SECRETARIA DE SAÚDE

RECEITA FEDERAL
DO BRASIL

HORARIO DE ATENDIMENTO
08:00 AS 12:00

COMO USAR O TELEFONE AREA LIMPO

1	2	3	4	5	6	7	8	9	0
1	2	3	4	5	6	7	8	9	0

1. Escolha o número da unidade de atendimento.
2. Escolha o número da linha de atendimento.
3. Escolha o número da opção desejada.
4. Escolha o número da opção desejada.



sociedade.

VISÃO DE FUTURO

Ser uma instituição de excelência em administração tributária e aduaneira, referência nacional e internacional.

VALORES

- Respeito ao cidadão;
- Integridade;
- Lealdade com a Instituição;
- Legalidade;
- Profissionalismo.

Ministério da Fazenda



MESA 03

MESA 04


PROIBIDO FUMAR

Procuração RFB

Serviços a sua disposição sem sair do seu escritório.



A Receita Federal do Brasil criou um sistema no qual você, que não possui certificação digital, passa uma procuração para quem tem essa ferramenta. Assim, você terá vários serviços sem precisar se deslocar até uma Unidade de Atendimento.

Mais informações: www.receita.fazenda.gov.br



MESA 02

 **Senhor(a) Contribuinte**

Apague seu celular antes de atender.
Evite falar e ouvir de celular dentro do ambiente!
LIGAR 400
Distância respeitável para sempre agradece.

MESA 02

Senhor(a) Contribuinte