



LEGENDA


-  EDIFICAÇÕES EXISTENTES
-  COBERTURA PÁTIO DE SOL


IMPLANTAÇÃO

Escala 5/ Esc

ÁREA COBERTURA PÁTIO DE SOL = 91,33m²


ÁREA TOTAL 4 COBERTURAS PÁTIO DE SOL = 365,32m²


REVISÃO: 01	DATA: -	DISCRIMINAÇÃO: -	RESP. REVISÃO: -	APROVAÇÃO REVISÃO: -
 MINISTÉRIO DA JUSTIÇA SECRETARIA NACIONAL DE JUSTIÇA DEPARTAMENTO PENITENCIÁRIO NACIONAL PENITENCIÁRIA FEDERAL EM CATANDUVAS - PR	Responsável pela Unidade: <hr/> <i>Assinatura</i>		Autor do Projeto: <hr/> KELVIN ZUJTION CREA-PR 30.135-D	
	Endereço: Rod. BR 471, Km 5, Gleba Rural, 85470-900		Projeto: Projeto Arquitetônico	Data: Mai/ 21

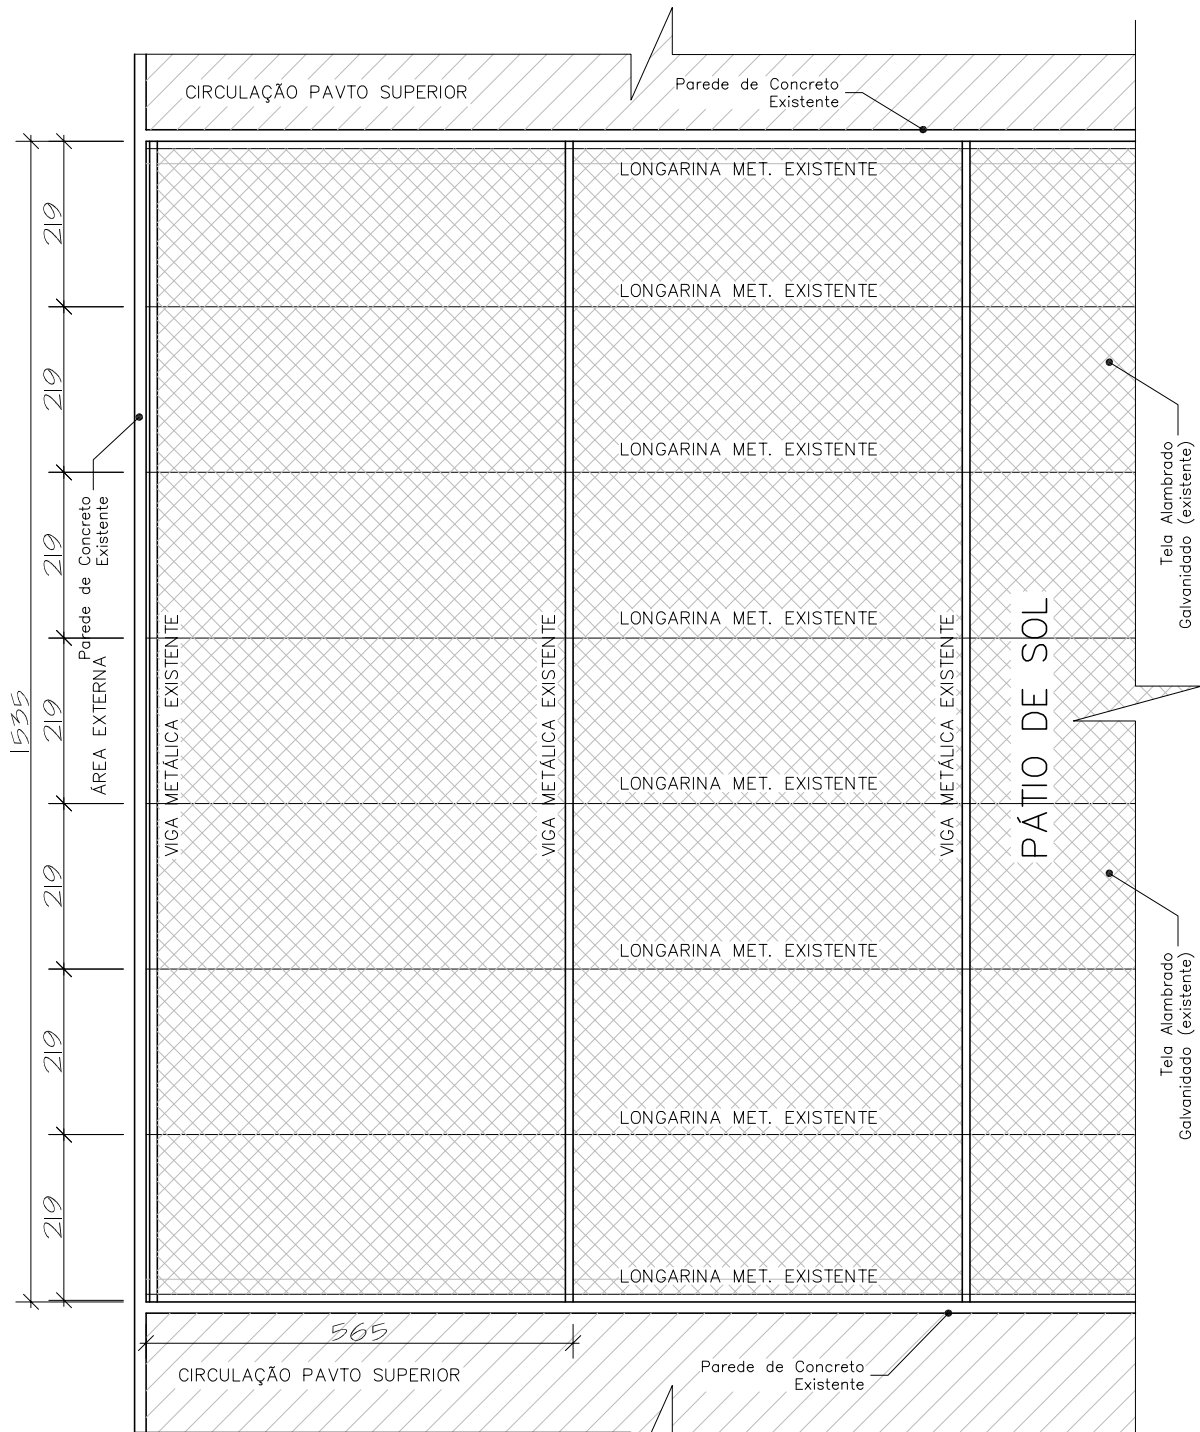

NOTA:
1) SITUAÇÃO ATUAL (MAIO/2021).


PLANTA BAIXA
Escala 1/100


REVISÃO: 01	DATA: -	DISCRIMINAÇÃO: -	RESP. REVISÃO: -	APROVAÇÃO REVISÃO: -
 MINISTÉRIO DA JUSTIÇA SECRETARIA NACIONAL DE JUSTIÇA DEPARTAMENTO PENITENCIÁRIO NACIONAL PENITENCIÁRIA FEDERAL EM CATANDUVAS - PR	Responsável pela Unidade: Assinatura	Autor do Projeto: KELVIN ZUJTION CREA-PR 30.135-D		
	Projeto: Projeto Arquitetônico	Data: Mai/21	Prancha: ARQ02 06	
Endereço: Rod. BR 471, Km 5, Gleba Rural, 85470-900				

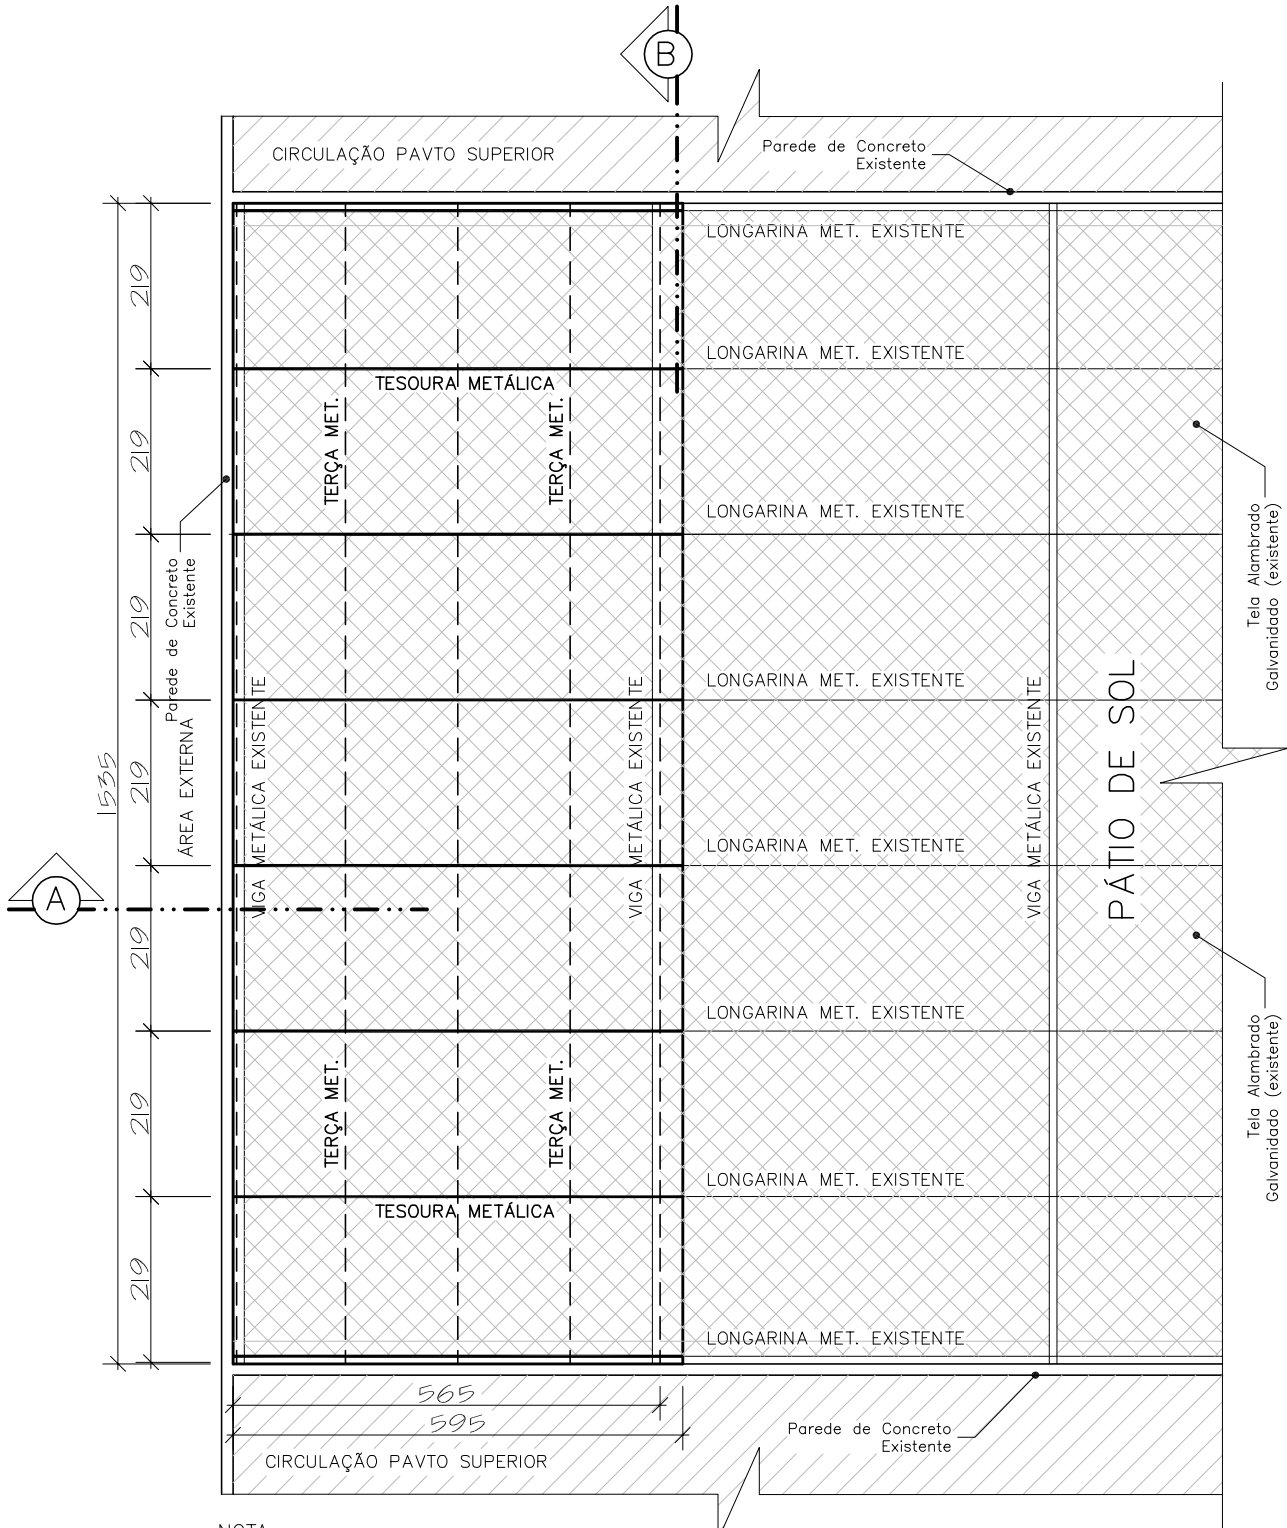


- NOTA:
- 1) A TESOURA METÁLICA FICARÁ ACIMA DA LONGARINA METÁLICA EXISTENTE;
 - 2) A TELA DE ALAMBRADO GALVANIZADO (EXISTENTE) PERMANECERÁ INALTERARA.


PLANTA BAIXA
Escala 1/100

REVISÃO: 01	DATA: -	DISCRIMINAÇÃO: -	RESP. REVISÃO: -	APROVAÇÃO REVISÃO: -
 MINISTÉRIO DA JUSTIÇA SECRETARIA NACIONAL DE JUSTIÇA DEPARTAMENTO PENITENCIÁRIO NACIONAL PENITENCIÁRIA FEDERAL EM CATANDUVAS - PR	Responsável pela Unidade: Assinatura	Autor do Projeto: KELVIN ZUNION CREA-PR 30.135-D		
	Projeto: Projeto Arquitetônico	Data: Mai/21	Prancha: ARQ03 06	
Endereço: Rod. BR 471, Km 5, Gleba Rural, 85470-900				

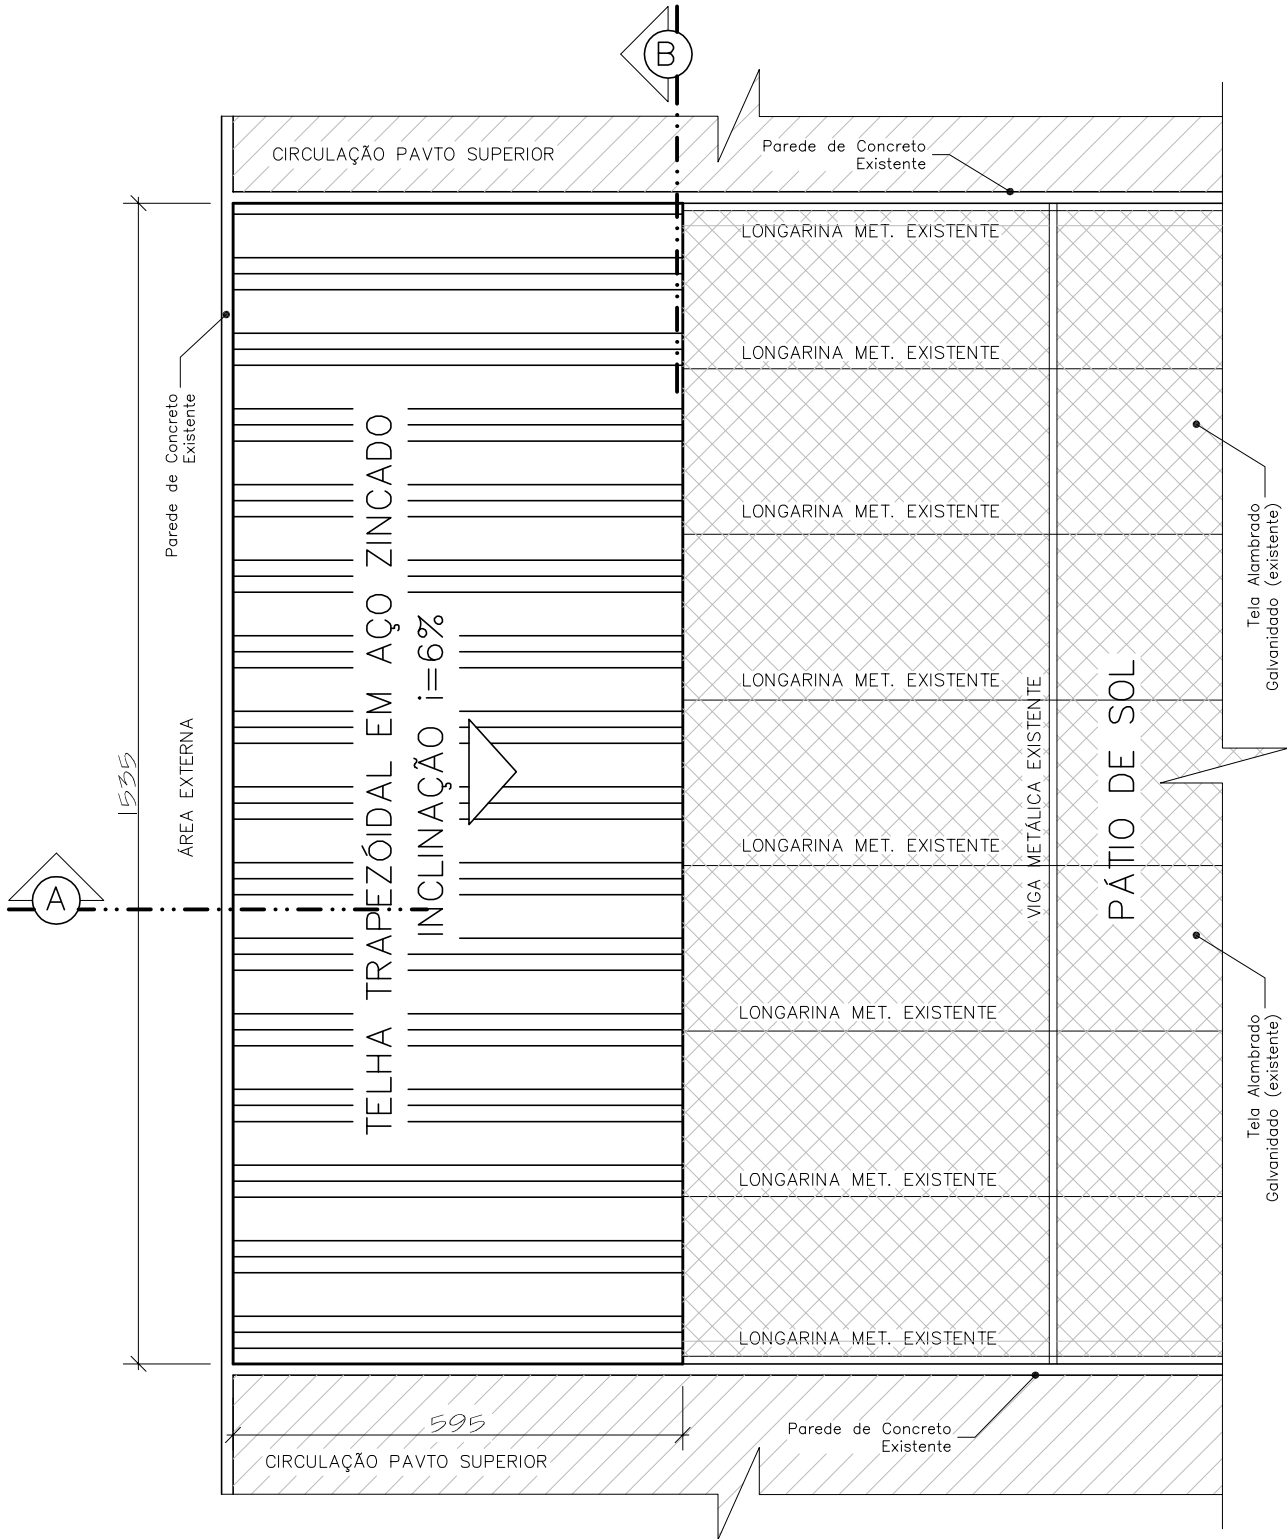


PLANTA DE COBERTURA
Escala 1/100


REVISÃO: 01	DATA: -	DISCRIMINAÇÃO: -	RESP. REVISÃO: -	APROVAÇÃO REVISÃO: -
 MINISTÉRIO DA JUSTIÇA SECRETARIA NACIONAL DE JUSTIÇA DEPARTAMENTO PENITENCIÁRIO NACIONAL PENITENCIÁRIA FEDERAL EM CATANDUVAS - PR	Responsável pela Unidade: Assinatura	Autor do Projeto: KELVIN ZUJTION CREA-PR 30.135-D		
	Projeto: Projeto Arquitetônico	Data: Mai/21	Prancha: ARQ04	
Endereço: Rod. BR 471, Km 5, Gleba Rural, 85470-900				

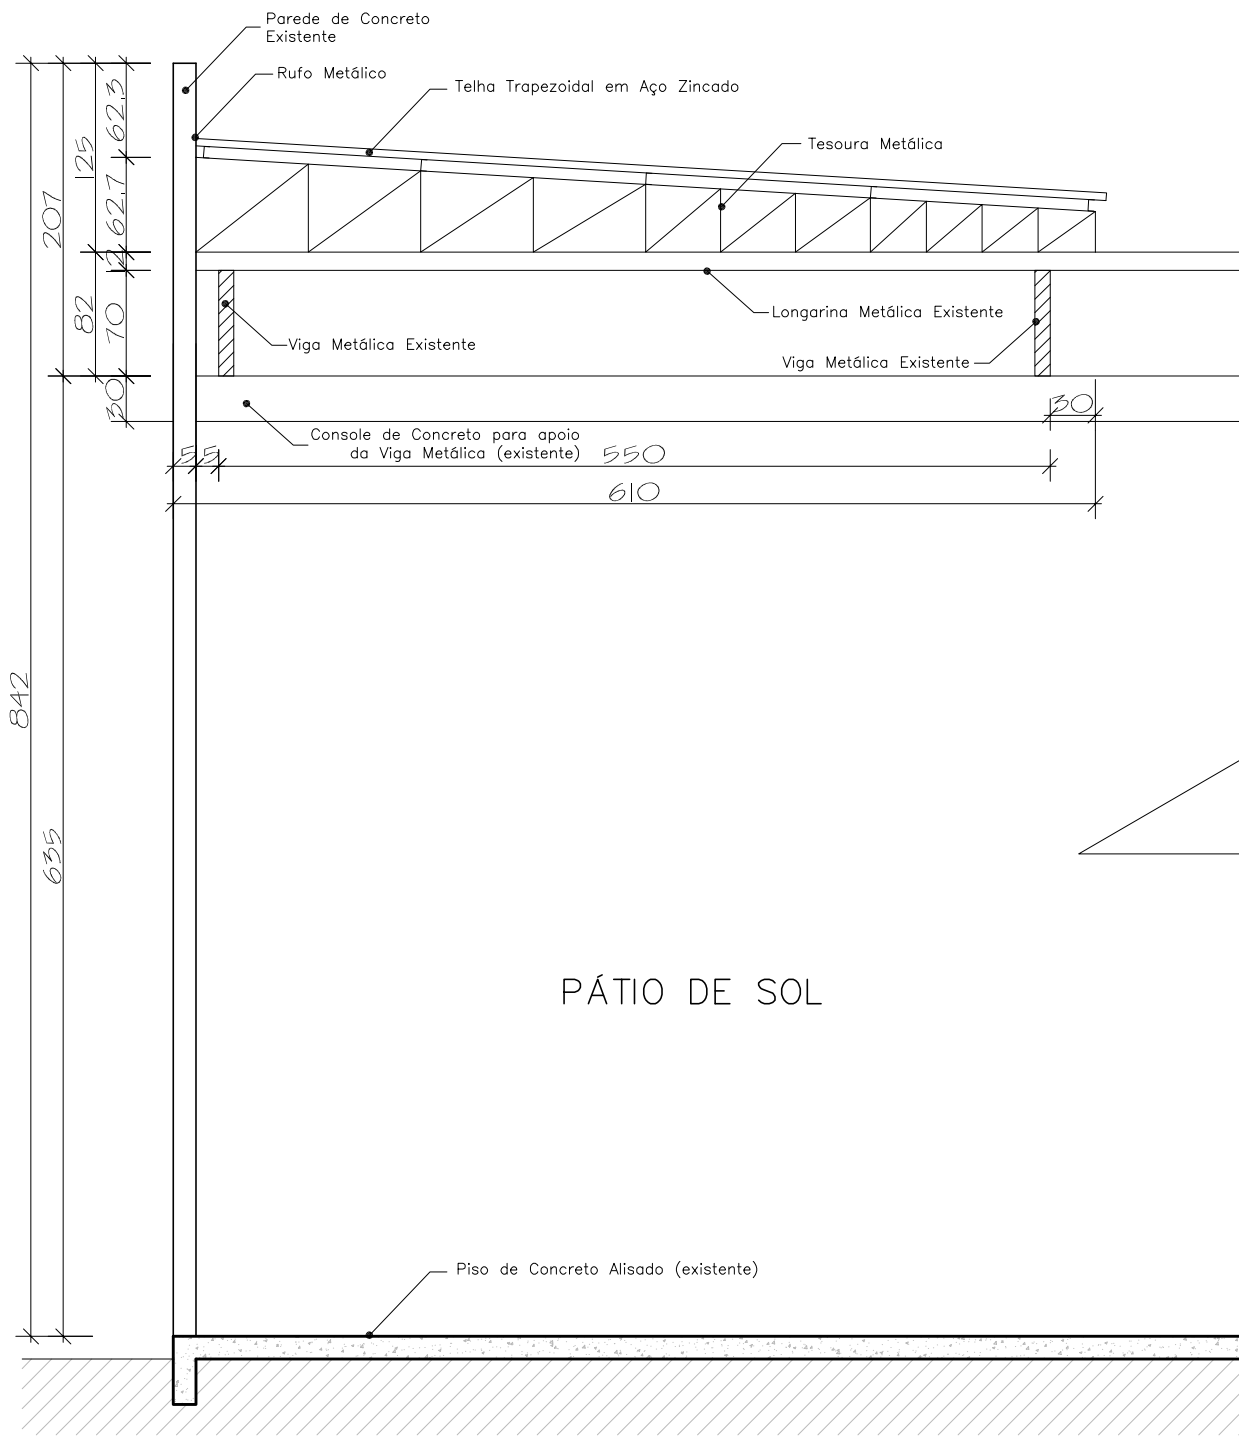

PÁTIO DE SOL

CORTE AA'
Escala 1/50

REVISÃO: 01	DATA: -	DISCRIMINAÇÃO: -	RESP. REVISÃO: -	APROVAÇÃO REVISÃO: -
 MINISTÉRIO DA JUSTIÇA SECRETARIA NACIONAL DE JUSTIÇA DEPARTAMENTO PENITENCIÁRIO NACIONAL PENITENCIÁRIA FEDERAL EM CATANDUVAS - PR	Responsável pela Unidade: Assinatura	Autor do Projeto: KELVIN ZUJTION CREA-PR 30.135-D		
	Projeto: Projeto Arquitetônico	Data: Mai/21	Prancha: ARQ05 06	
Endereço: Rod. BR 471, Km 5, Gleba Rural, 85470-900				

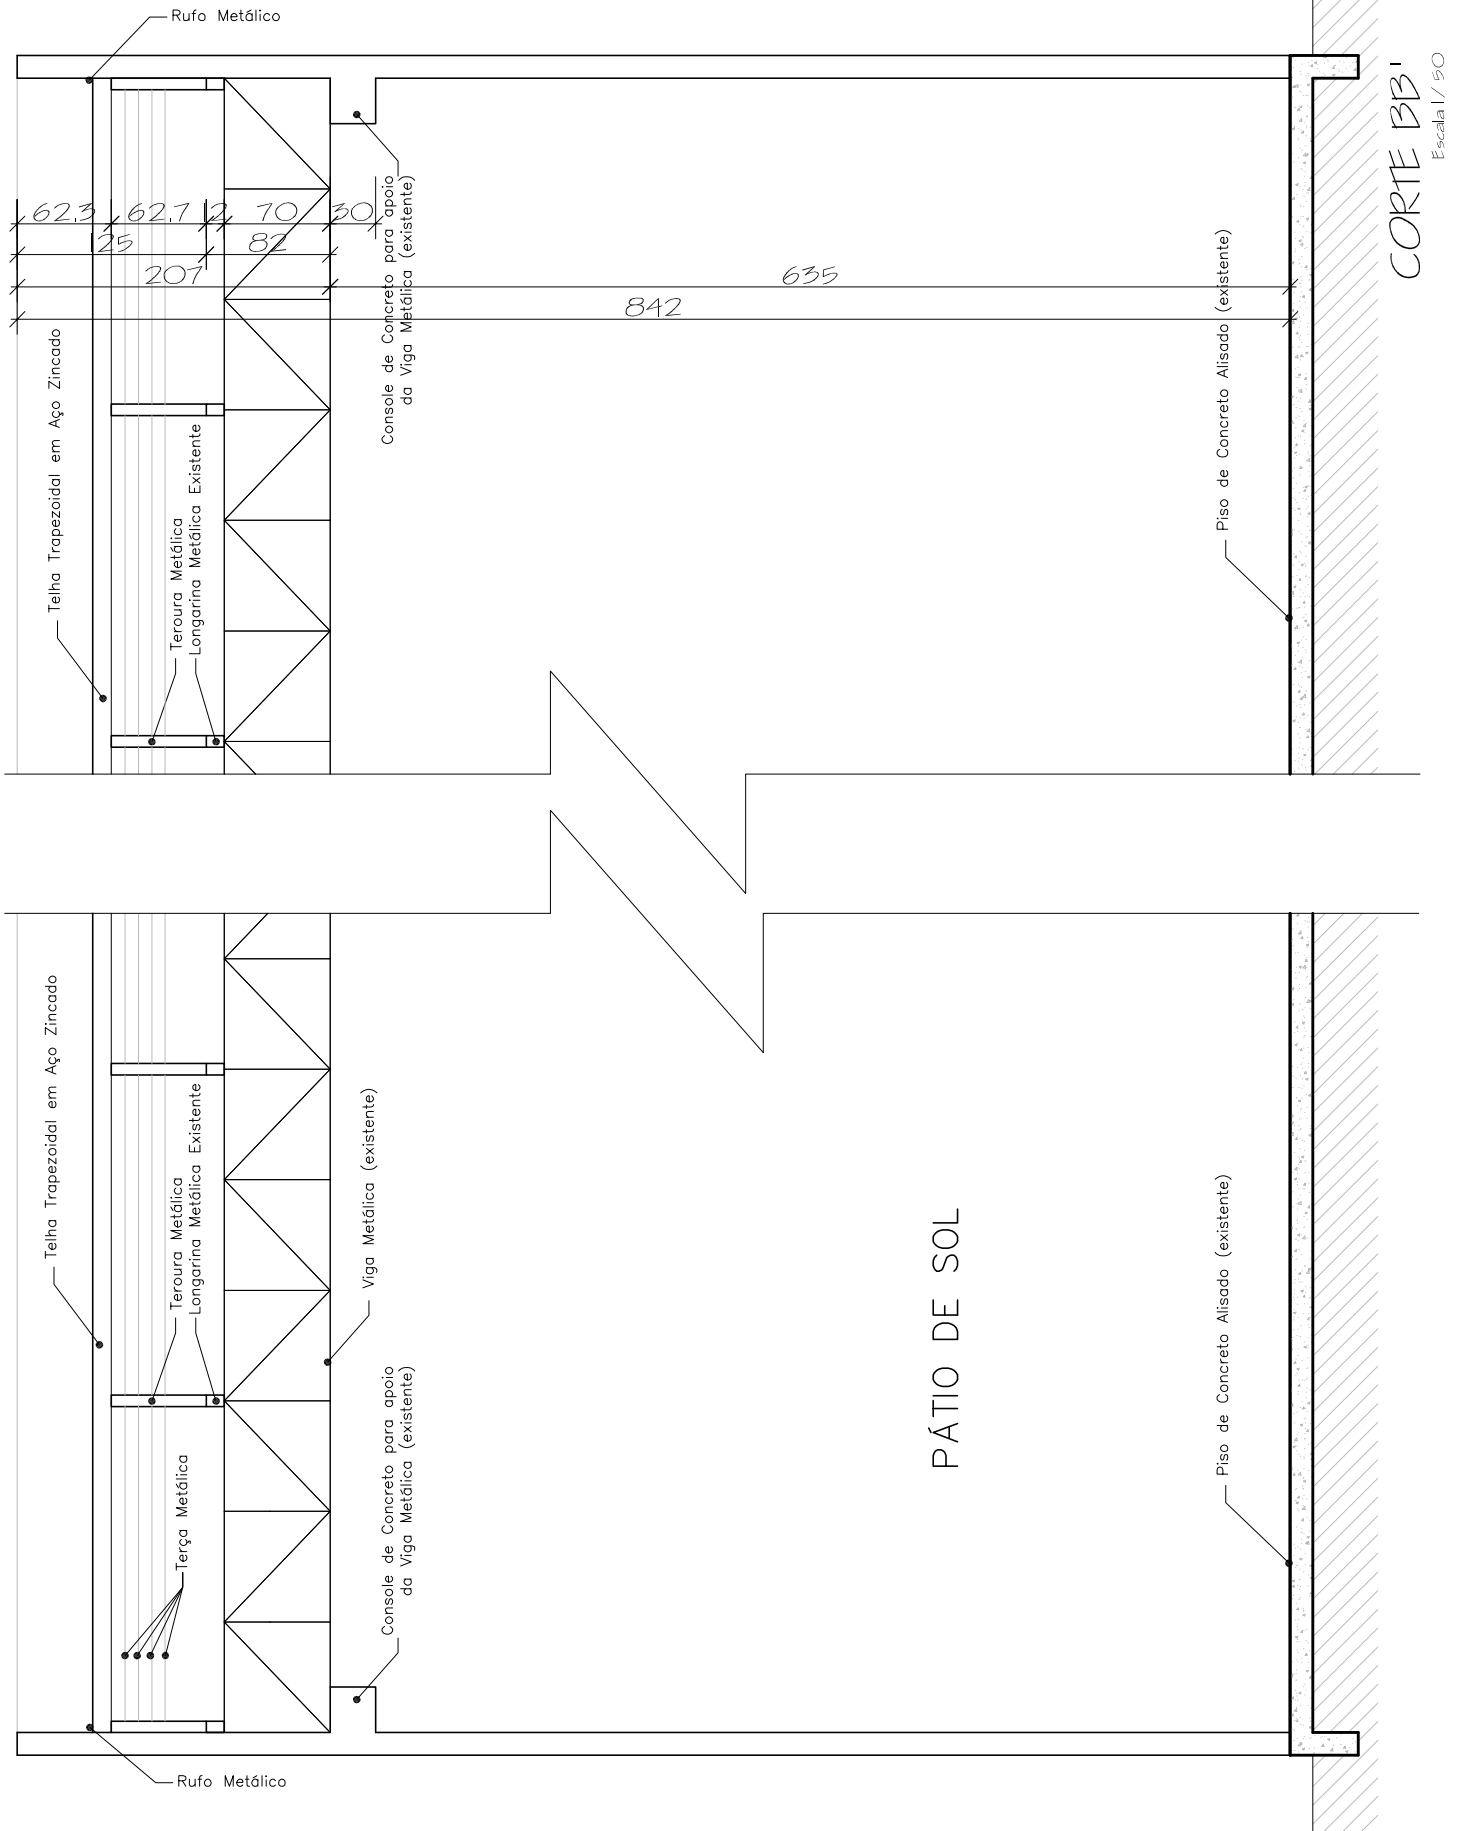

REVISÃO: 01	DATA: -	DISCRIMINAÇÃO: -	RESP. REVISÃO: -	APROVAÇÃO REVISÃO: -
----------------	------------	---------------------	---------------------	-------------------------

MINISTÉRIO DA JUSTIÇA
SECRETARIA NACIONAL DE JUSTIÇA
DEPARTAMENTO PENITENCIÁRIO NACIONAL
PENITENCIÁRIA FEDERAL EM CATANDUVAS - PR

Responsável pela Unidade:

 Assinatura

Projeto:
 Projeto Arquitetônico

Autor do Projeto:

 KELVIN ZUMION
 CREA-PR 30.135-D

Data:
 Mai/21

Prancha:
 ARQ06

Endereço:
 Rod. BR 471, Km 5, Gleba Rural, 85470-900