



**PLANTA BAIXA**

ESCALA 1:30  
 ÁREA MURO = 206,14 m<sup>2</sup>

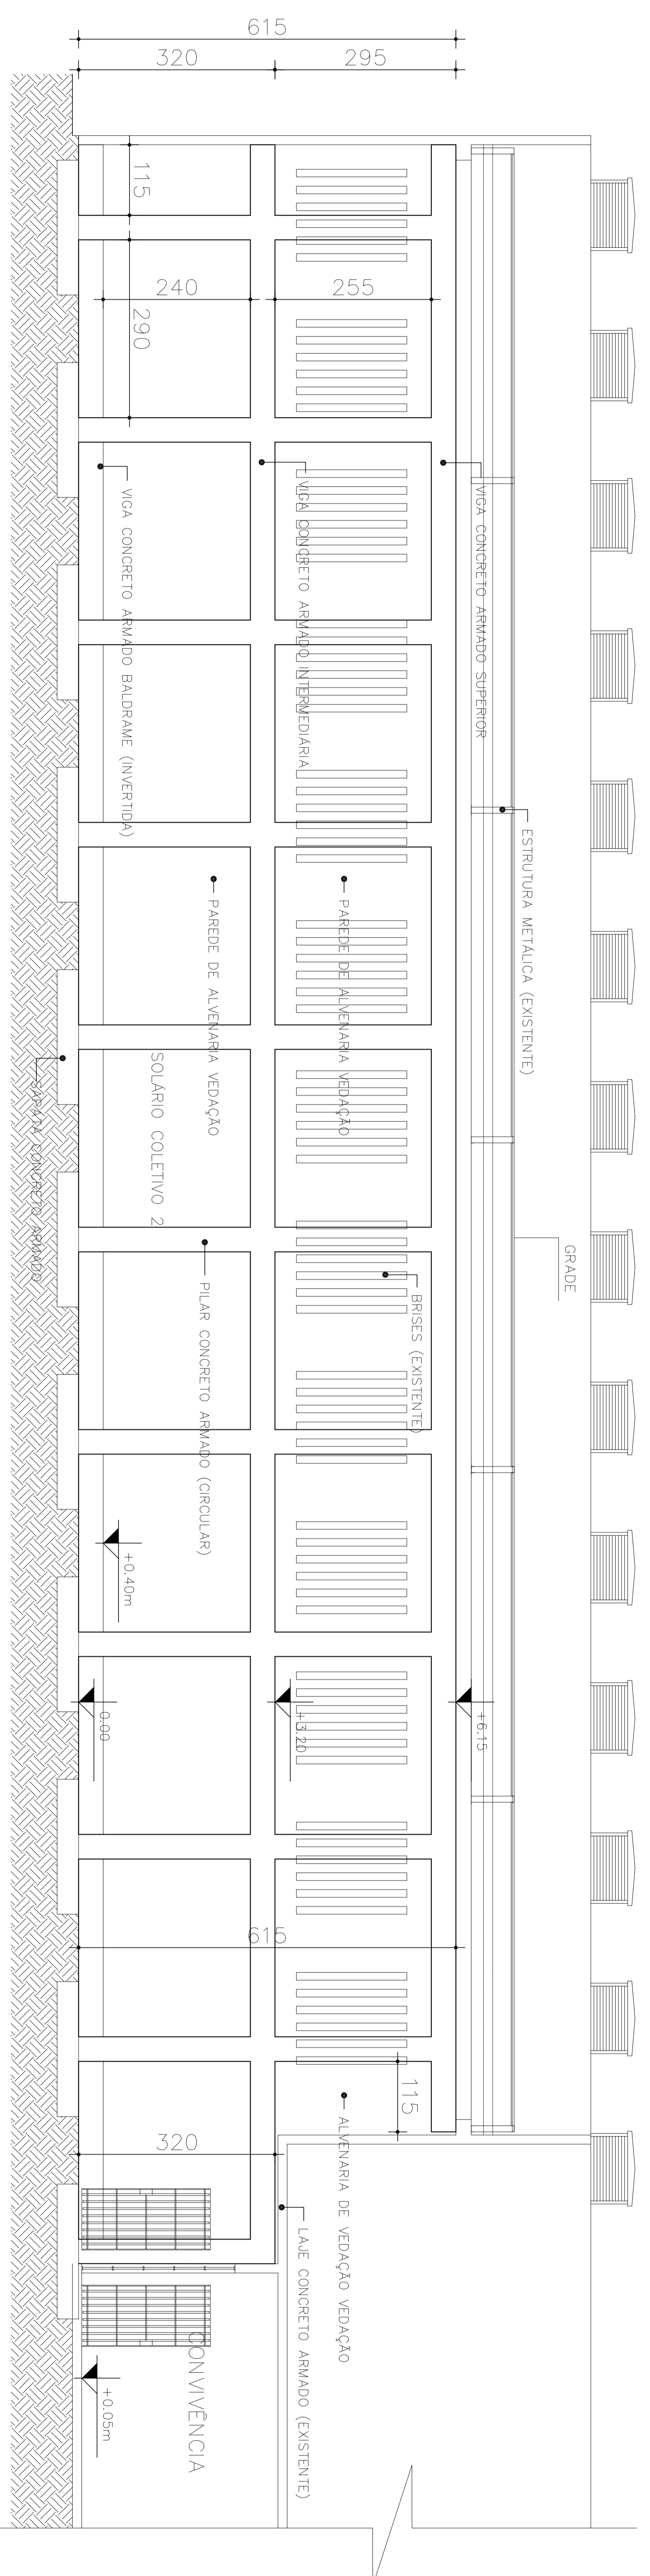

**CORTE AA'**

ESCALA 1:50

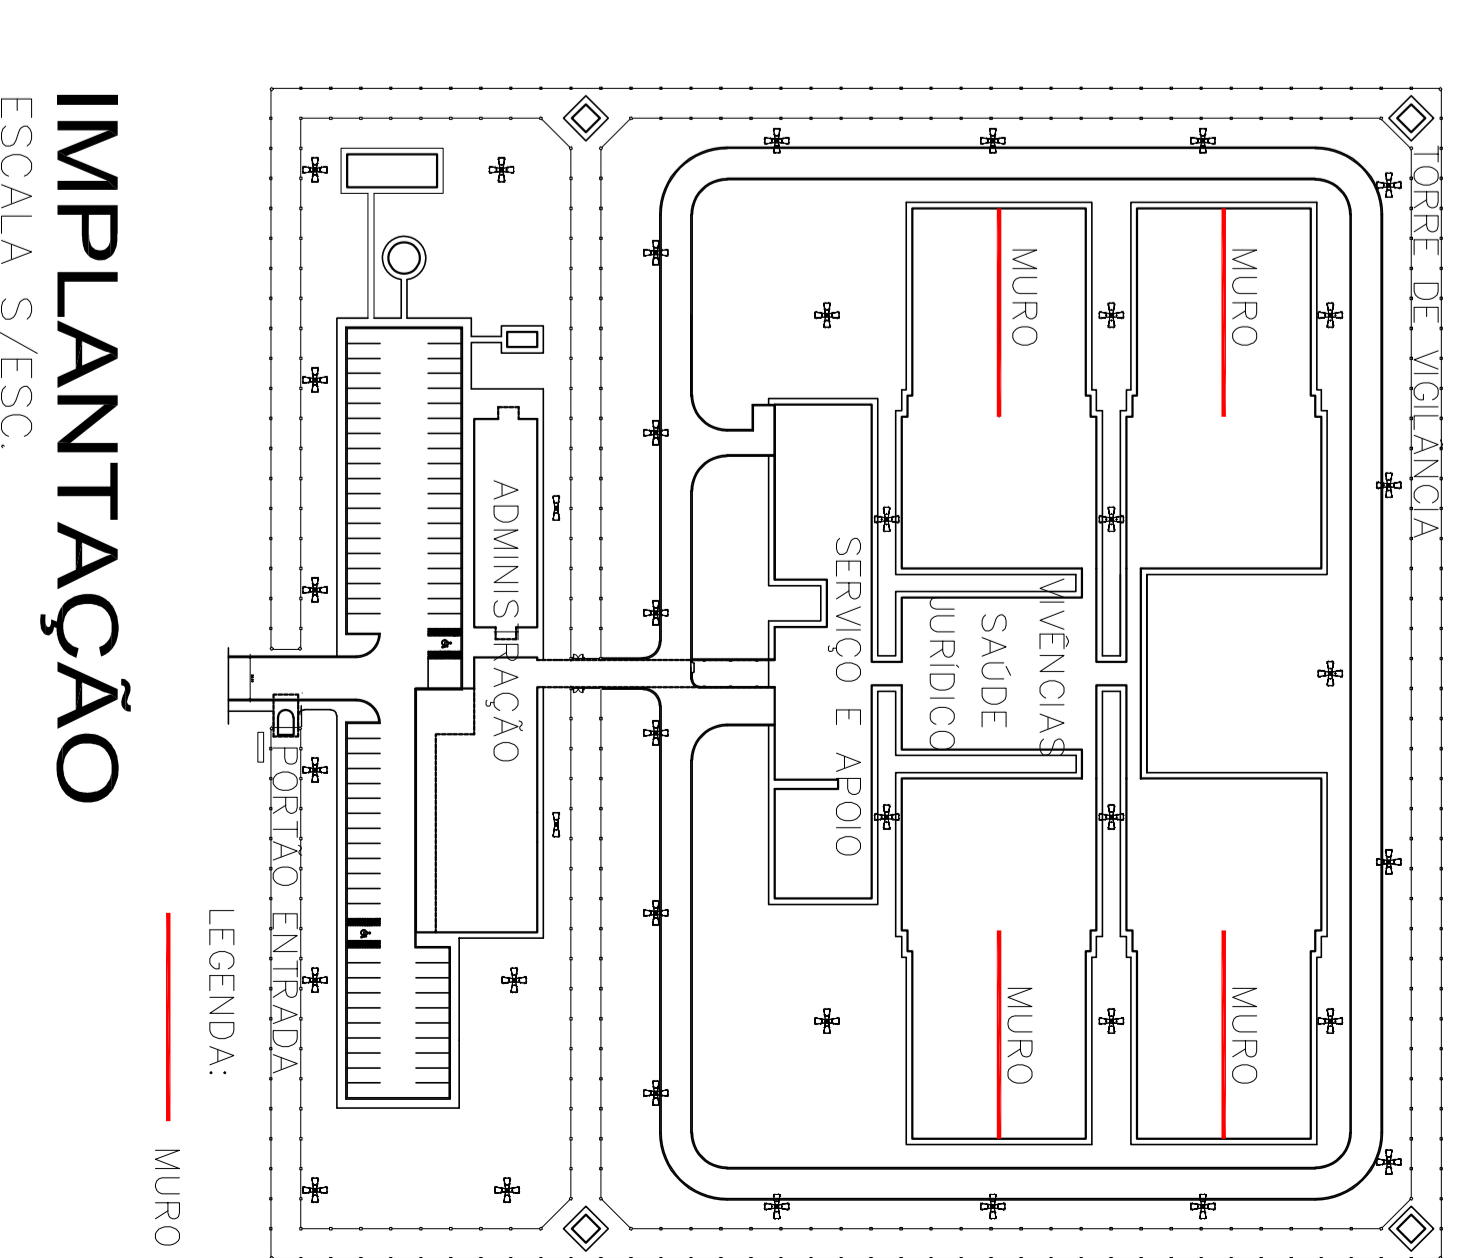

**QUADRO DE ÁREAS**

ÁREA MURO POR UNIDADE = 206,14 m<sup>2</sup>  
 ÁREA MURO POR UNIDADE PRISIONAL = 824,56 m<sup>2</sup>  
 NOTA: PROJETO SERÁ REPLICADO PARA AS UNIDADES DA PRISIONAIS DA  
 PBR94, PFCQ, PFCAT, PFMOS E PFPV TOTALIZANDO 4.122,80 m<sup>2</sup>

Nº	DISCRIMINAÇÃO DAS REVISÕES	DATA	APROVAÇÃO
00	Emissão inicial	26/07/2022	

Departamento Penitenciário Nacional - DEPEN  
 Rua dos Banhos, 150 - Centro - Rio de Janeiro - RJ  
 Tel: (011) 2525-2077 - E-mail: depen@depn.gov.br

Penitenciária Federal de Calanduvás - PFCAT  
 Rua dos Banhos, 150 - Centro - Rio de Janeiro - RJ  
 Tel: (011) 2525-2077 - E-mail: depen@depn.gov.br

Projeto Arquitetônico

1/1