



PLANTA BAIXA

ESCALA 1:30
ÁREA MURO = 206,14 m²

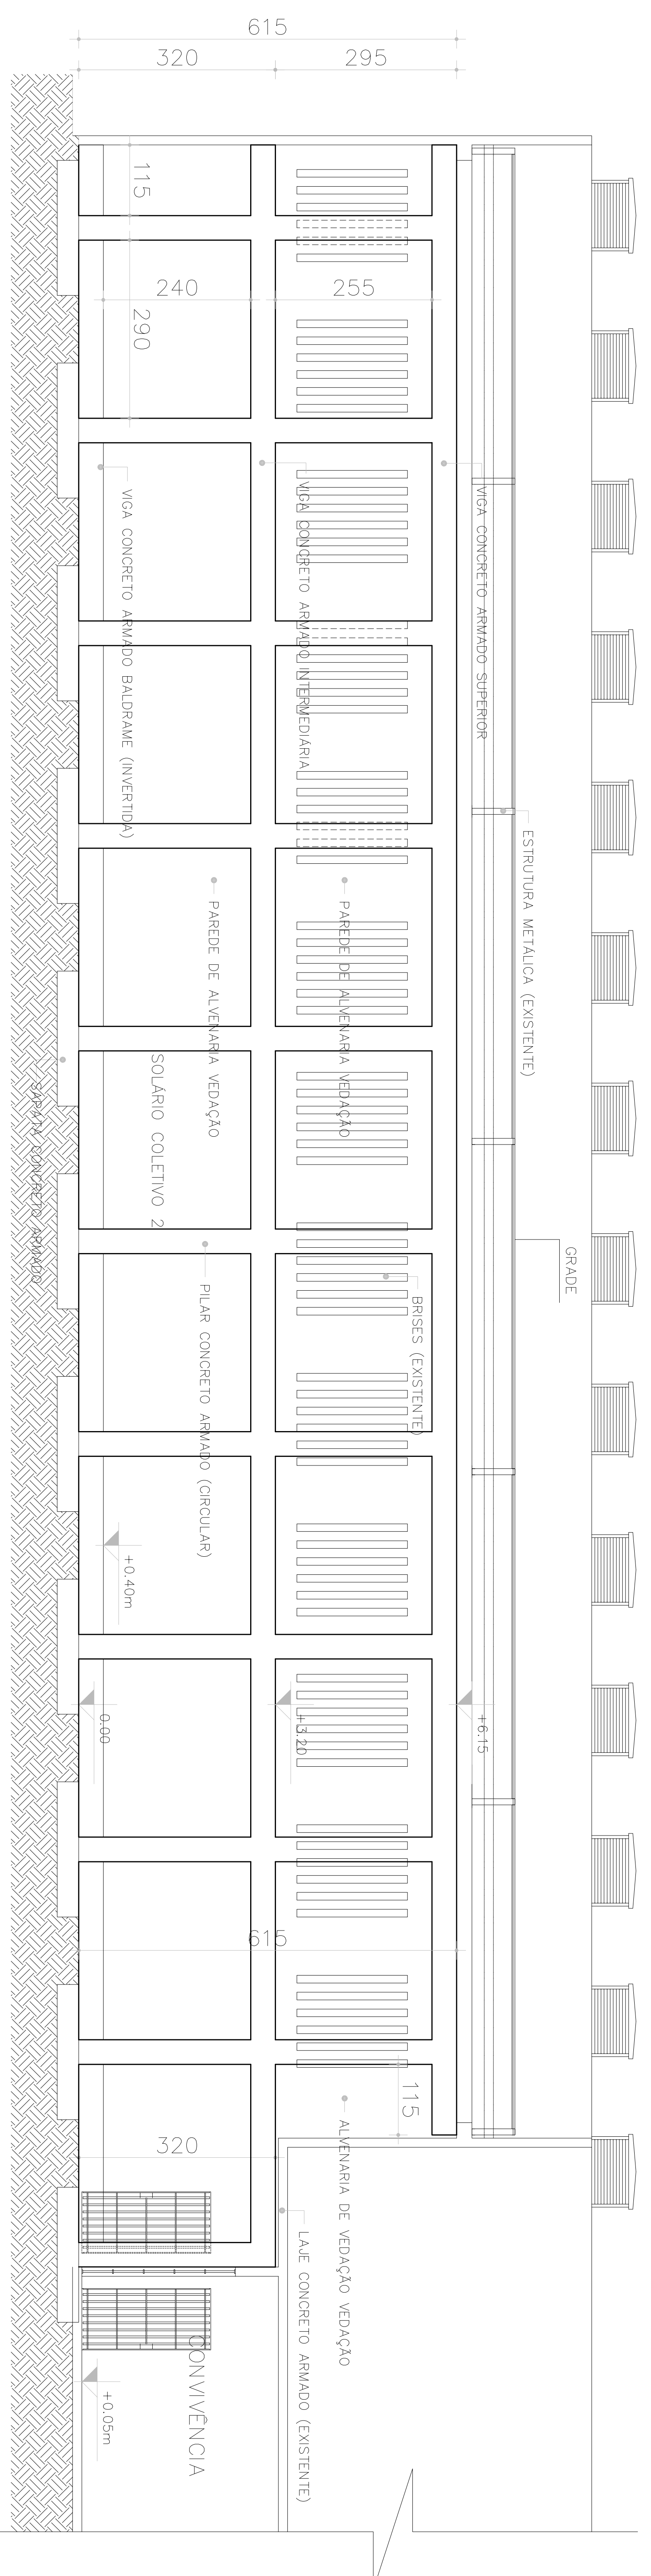

CORTE AA'

ESCALA 1:50

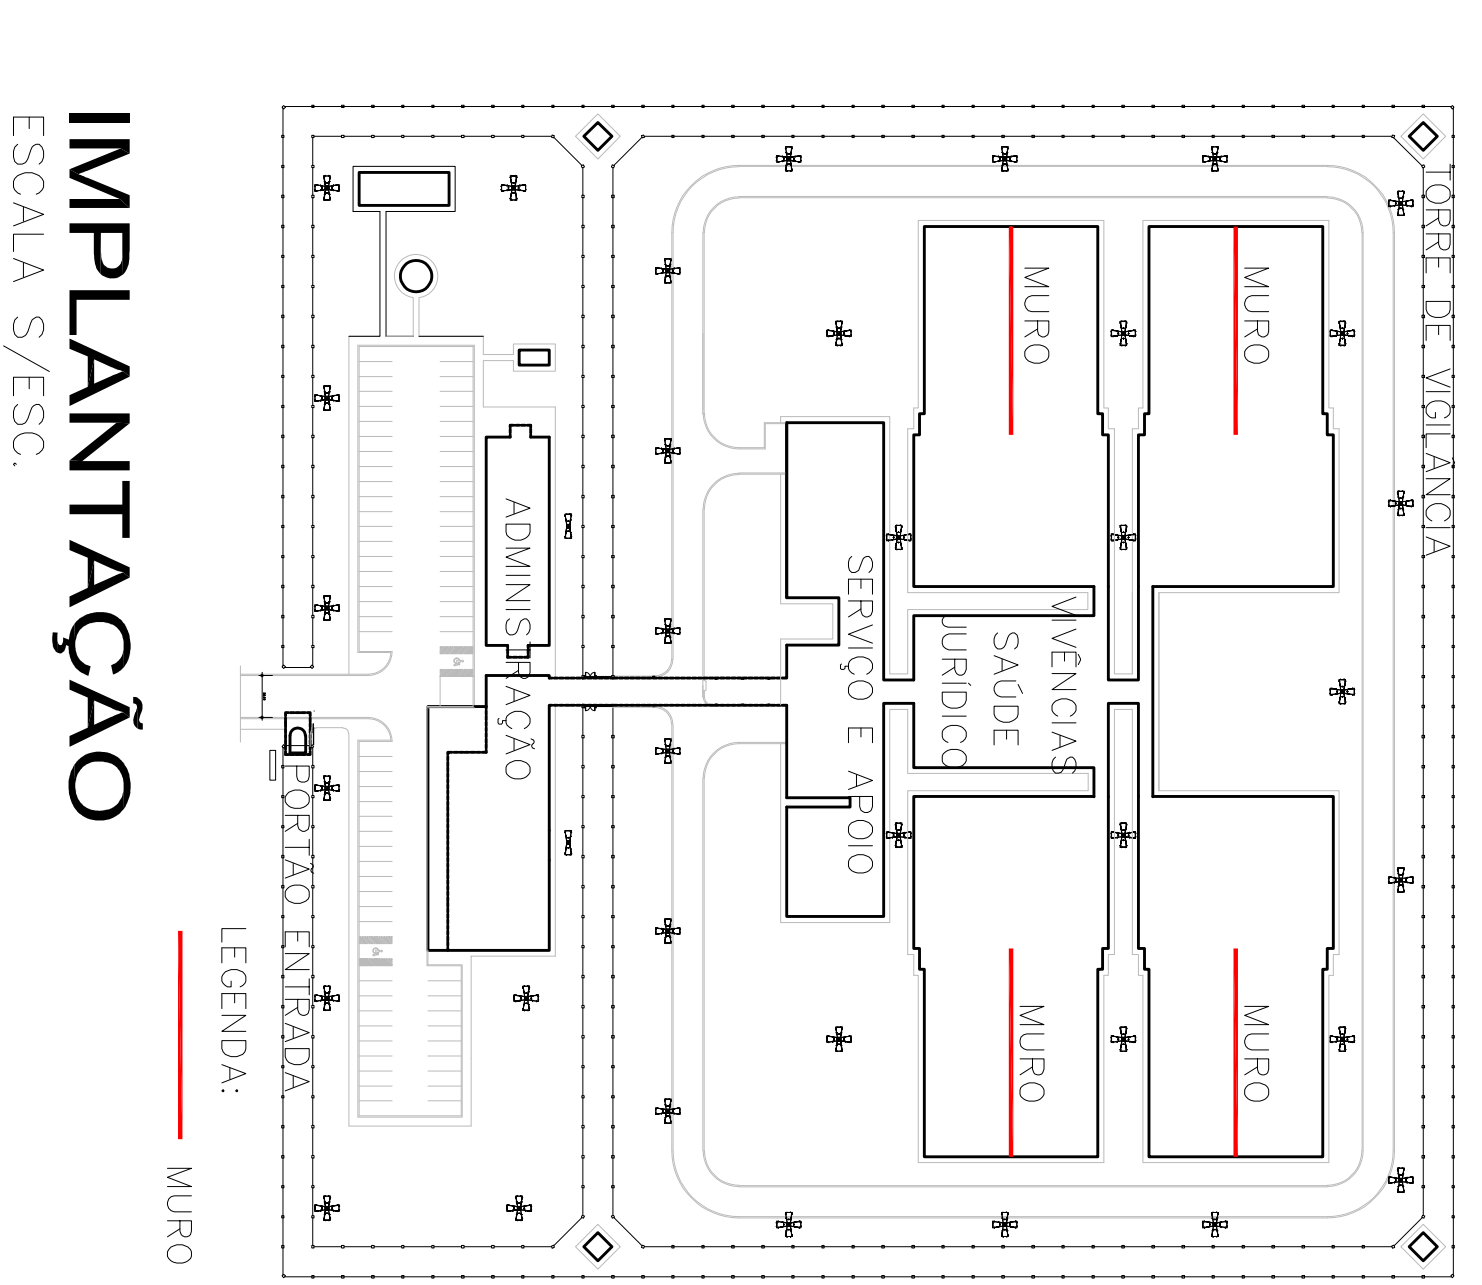

IMPLANTAÇÃO

ESCALA S/ESC.

QUADRO DE ÁREAS

ÁREA MURO POR VIGÊNCIA = 206,14 m²
ÁREA MURO POR UNIDADE PRISIONAL = 824,56 m²

NOTA: PROJETO SERÁ REPLICADO PARA AS UNIDADES DA PRISIONAIS DA
PBR94, PFCQ, PFCAT, PFMOS E PFPV TOTALIZANDO 4.122,80 m²

Nº	DISCRIMINAÇÃO DAS REVISÕES	DATA	APROVAÇÃO
00	Emissão inicial	15/09/2022	

Departamento Penitenciário Nacional - DEPEN
 Penitenciária Federal de Mossoró - PFMOS
 Rua: 15, Estrada Mossoró - RN
 Mossoró - RN

Projeto Arquitetônico

1/1