



ÁREA ÚTIL BARBEARIA

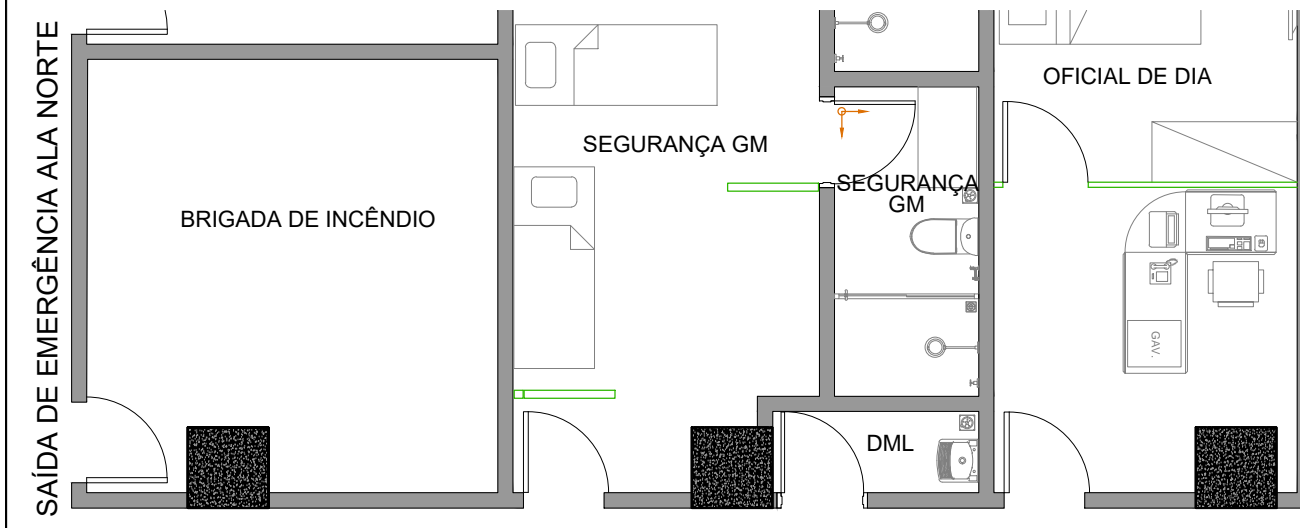

| ANDAR | ÁREA EM m² |
|----------------------|------------|
| SUBSOLO | 4.168,96 |
| TÉRREO | 1.773,06 |
| 1º ANDAR | 1.773,06 |
| 2º ANDAR | 1.773,06 |
| 3º ANDAR | 1.773,06 |
| 4º ANDAR | 1.773,06 |
| 5º ANDAR | 1.773,06 |
| 6º ANDAR | 1.773,06 |
| 7º ANDAR | 1.773,06 |
| 8º ANDAR | 1.773,06 |
| 9º ANDAR | 1.773,06 |
| ESCADA DE EMERGÊNCIA | 630,00 |
| SUBESTAÇÃO TÉRREO | 158,81 |
| SEGUNDO SUBSOLO | 141,21 |
| MEZANINO GARAGEM | 71,77 |
| TOTAL | 22.901,35 |

BARBEARIA: 35,09 m²

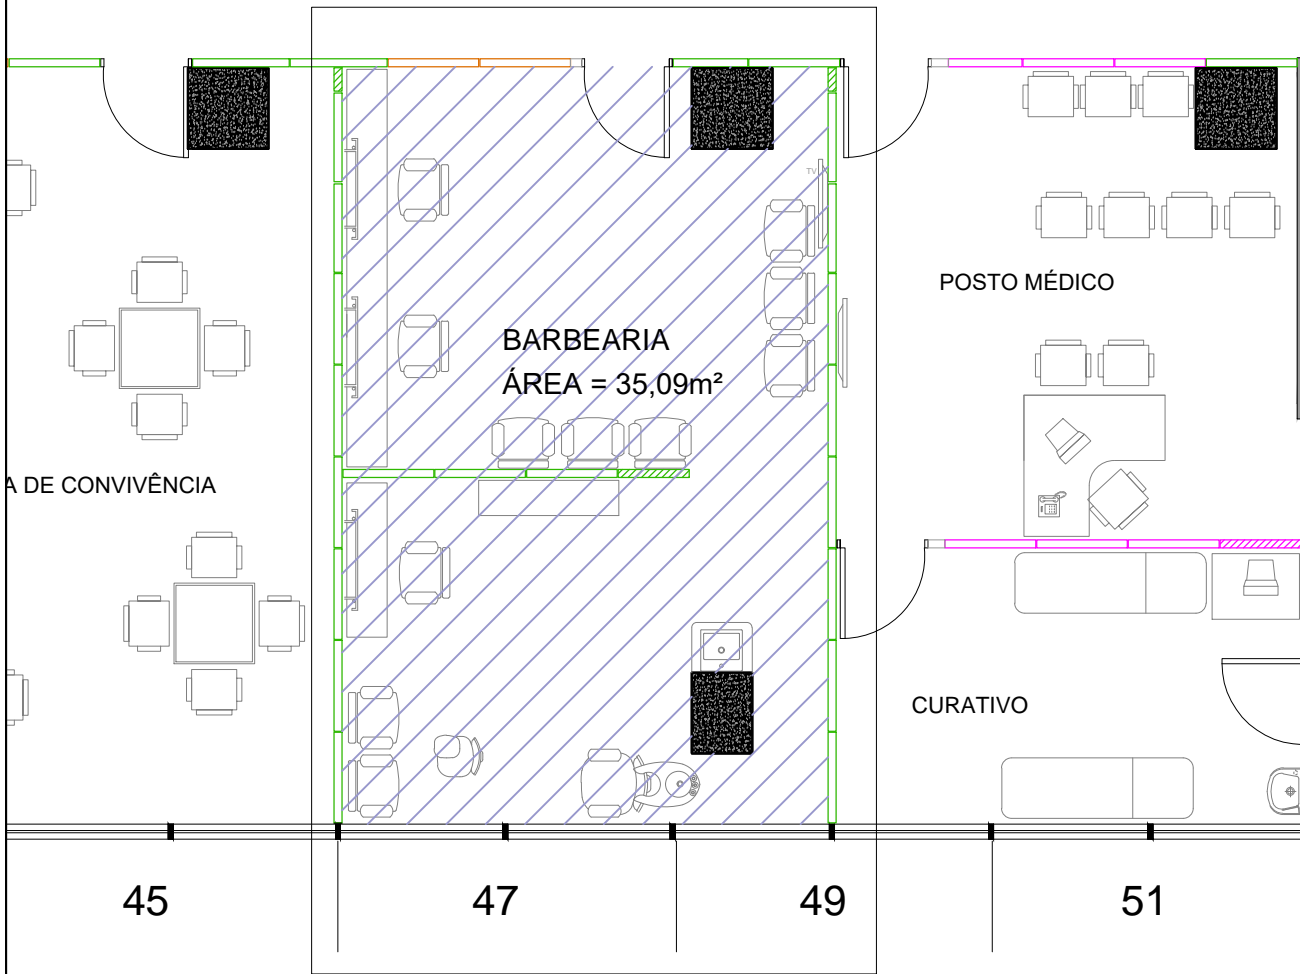

PLANTA BAIXA
esc 1:75



MINISTÉRIO DA DEFESA
PROJETO DE ARQUITETURA

SEORI/DESEG/GESEGOEMA

| | |
|-----------------------------------|-----------------|
| ASSUNTO: PLANTA BAIXA - LAYOUT | |
| PRÉDIO: BLOCO Q | |
| ANDAR: TÉRREO | FOLHA: 01/01 |
| DATA: JUNHO DE 2020 | ESCALA: 1/75 |