
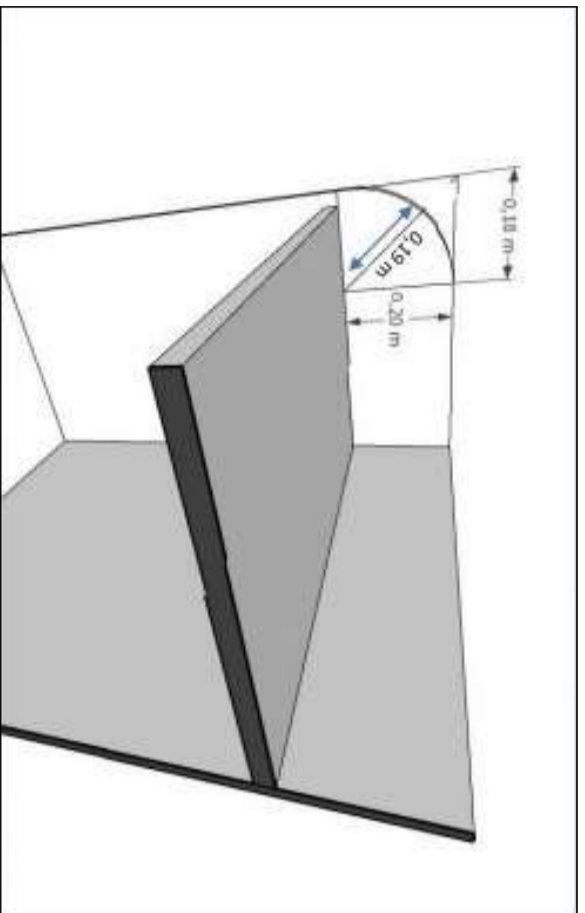


Detalhes da mesa do Coworking

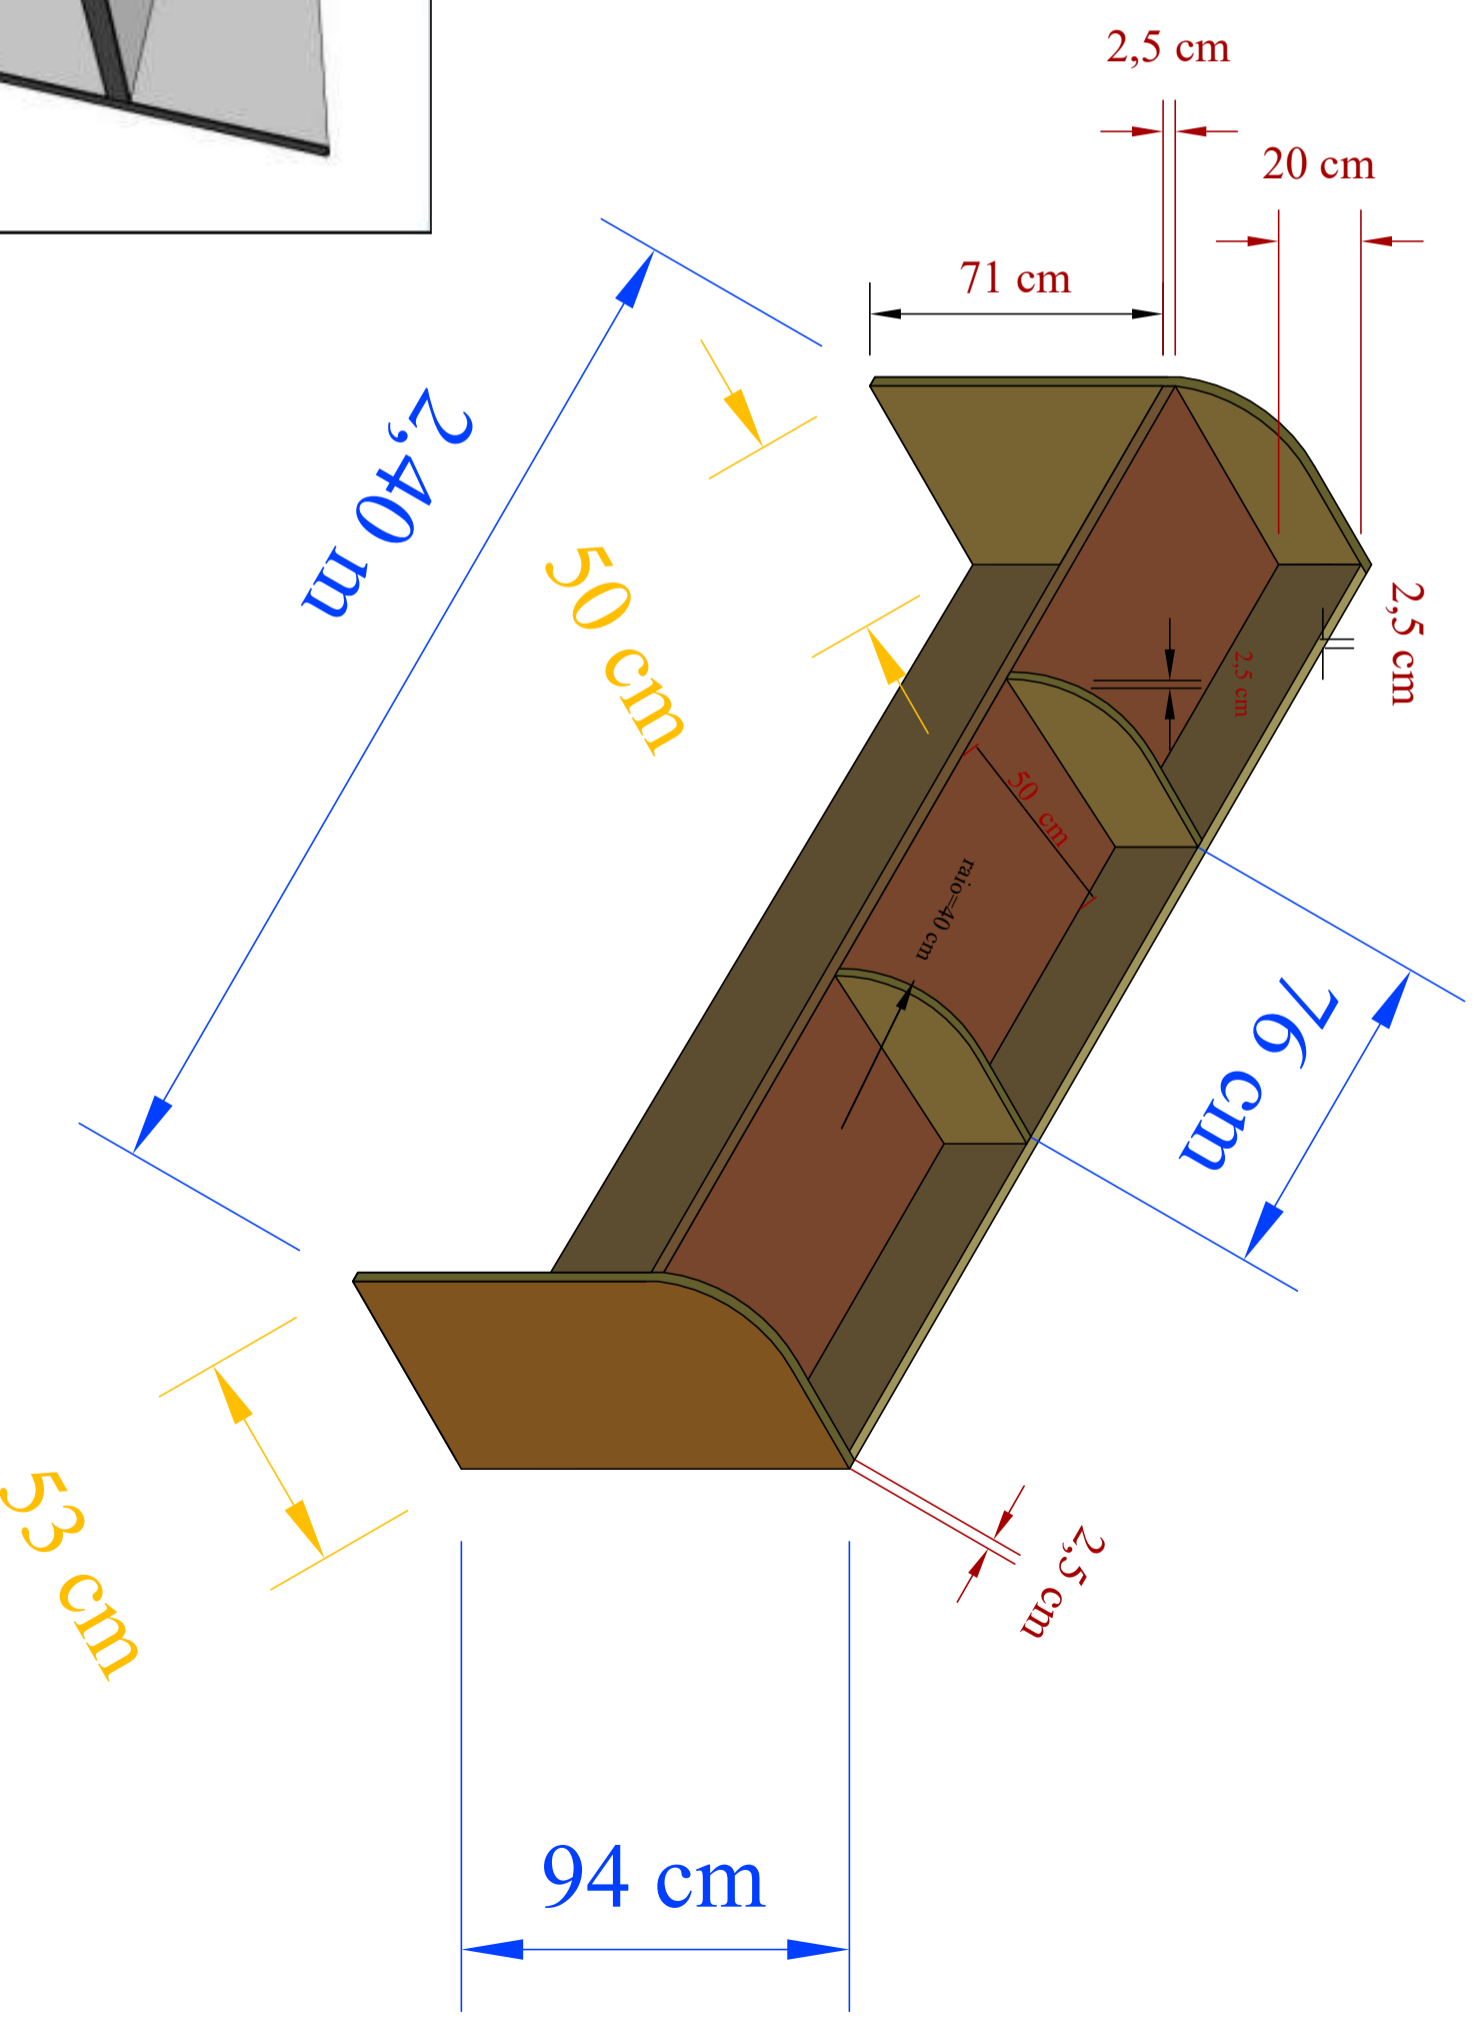

DETALHE SUPERIOR CURVO

arcine		AGÊNCIA NACIONAL DO CINEMA		LOCALIZAÇÃO	
PROJETO COWORKING		AV. GRAÇA ARANHA, 35 - CENTRO		RIO DE JANEIRO - RJ	
mesas com meia baías		RIO DE JANEIRO - RJ		TIPO DO PROJETO	
SOBRELOJA		PLANTA BAIXA		PAV.	
TÍTULO		RESP.		ARQUITUR DE AZEVEDO ROSA / DESENHISTA CADISTA	
ESCALA		UNIDADE		DATA	
1/100		METROS		31/07/2020	
NOME DO ARQUIVO		AN-RJ-SOBRELOJA-072020-1.DWG		FOLHA	
REV.					