




F1 FACHADA FRONTAL  
Escala 1:50

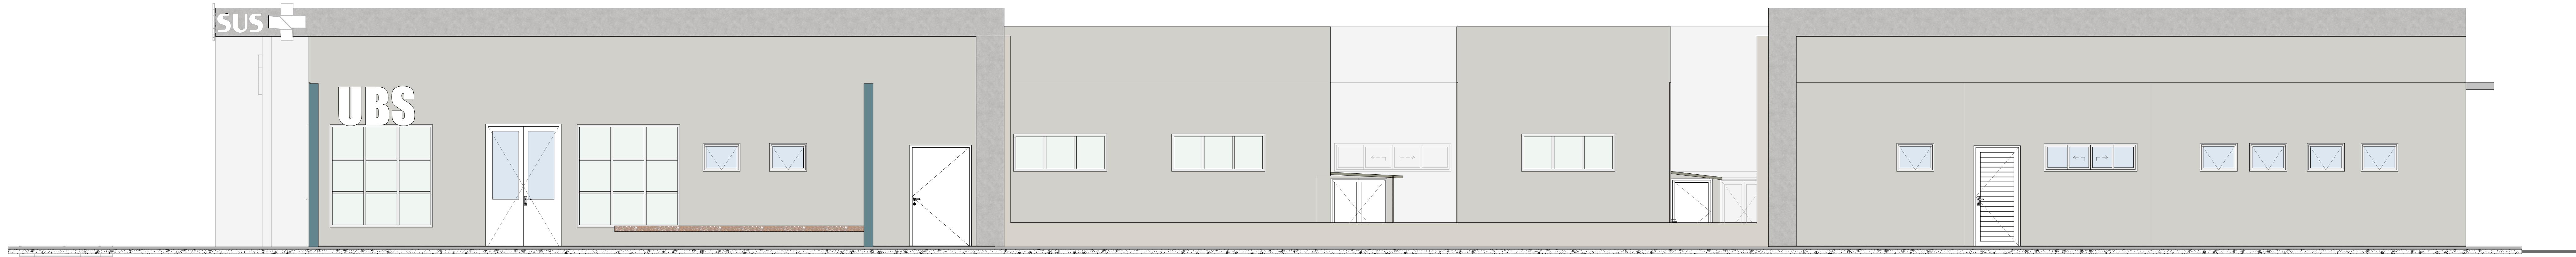

F2 FACHADA LATERAL DIREITA  
Escala 1:50

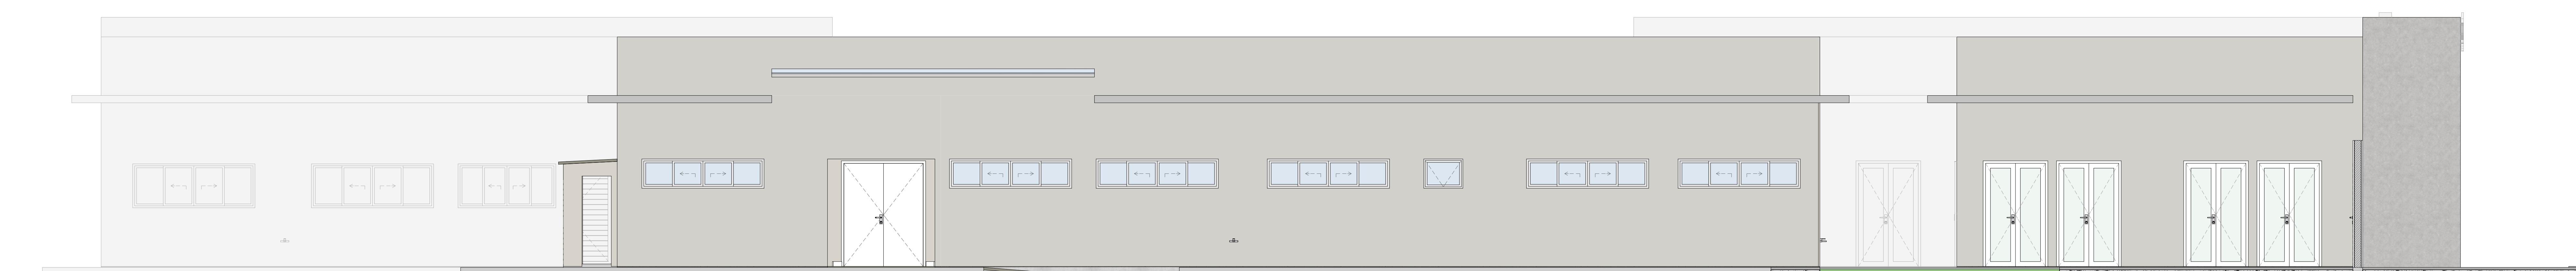

F3 FACHADA LATERAL ESQUERDA  
Escala 1:50

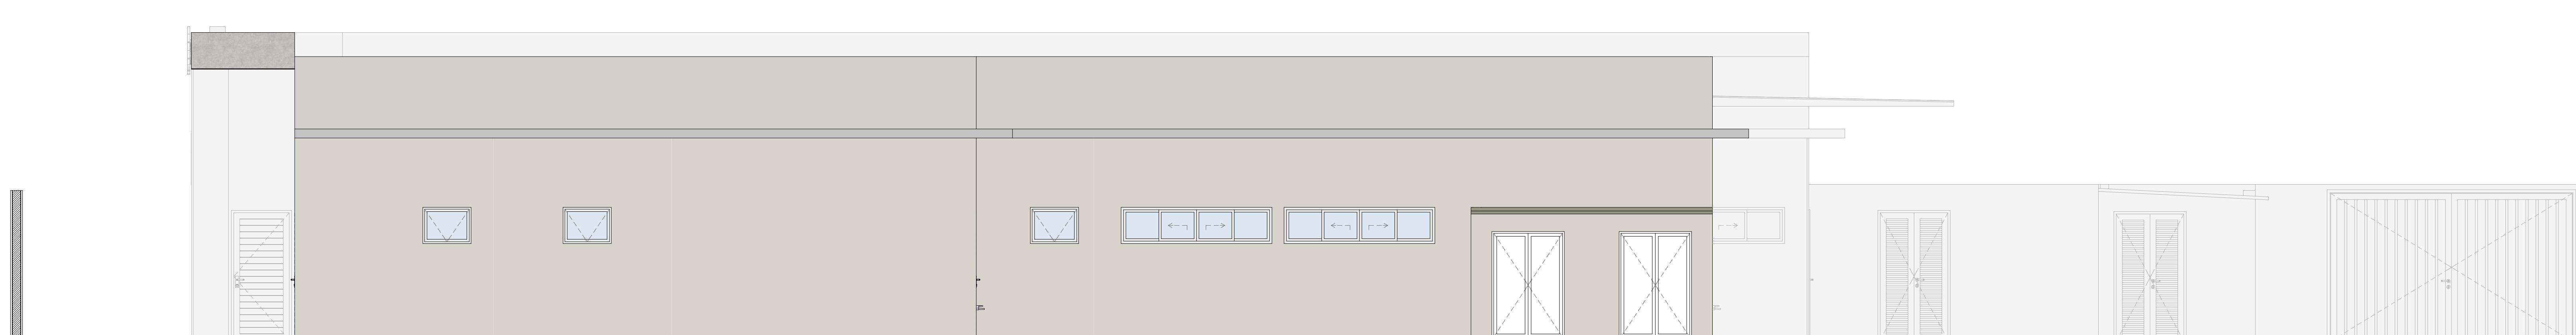

F4 FACHADA FONDO  
Escala 1:50

TÍTULO DO PROJETO  
**UNIDADE BÁSICA DE SAÚDE - PORTO 4**

PROPRIETÁRIO  
**MINISTÉRIO DA SAÚDE**

SECRETARIA DE ATENÇÃO PRIMÁRIA À SAÚDE

CNPJ  
00.394.544/0108-14

ENDEREÇO  
Secretaria de Atenção Primária à Saúde  
Esplanada dos Ministérios, Bloco G Edifício Sede - Ministério da Saúde  
CEP 70.050-900 - Brasília-DF

**PAC**  
SAÚDE

TÍTULO DA FACHADA  
**FACHADAS**

DESCRIÇÃO DA ETAPA

PROJETO EXECUTIVO

NOME: FINANCHA\_ARQUIVO  
**MS\_UBS4\_Pe\_AQ 12.19\_R00**

REVISÃO  
R00

UNIDADE  
METROS

DATA  
13/12/2024

ESCALA  
115x40 x 8.10

DIREITOS AUTORAIS RESERVADOS CONFORME LEGISLAÇÃO NACIONAL E INTERNACIONAL

F02.indd A2  
115x40 x 8.10