



1 PLANTA BAIXA
MESA EXISTENTE

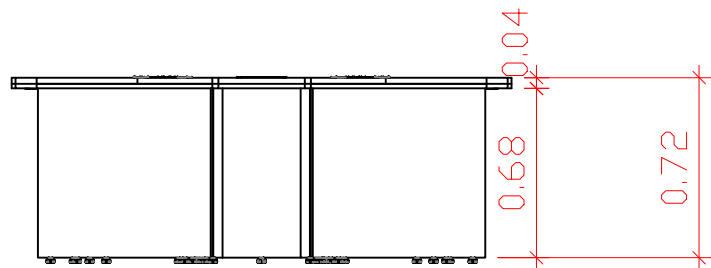


2 VISTA FRONTAL
MESA EXISTENTE

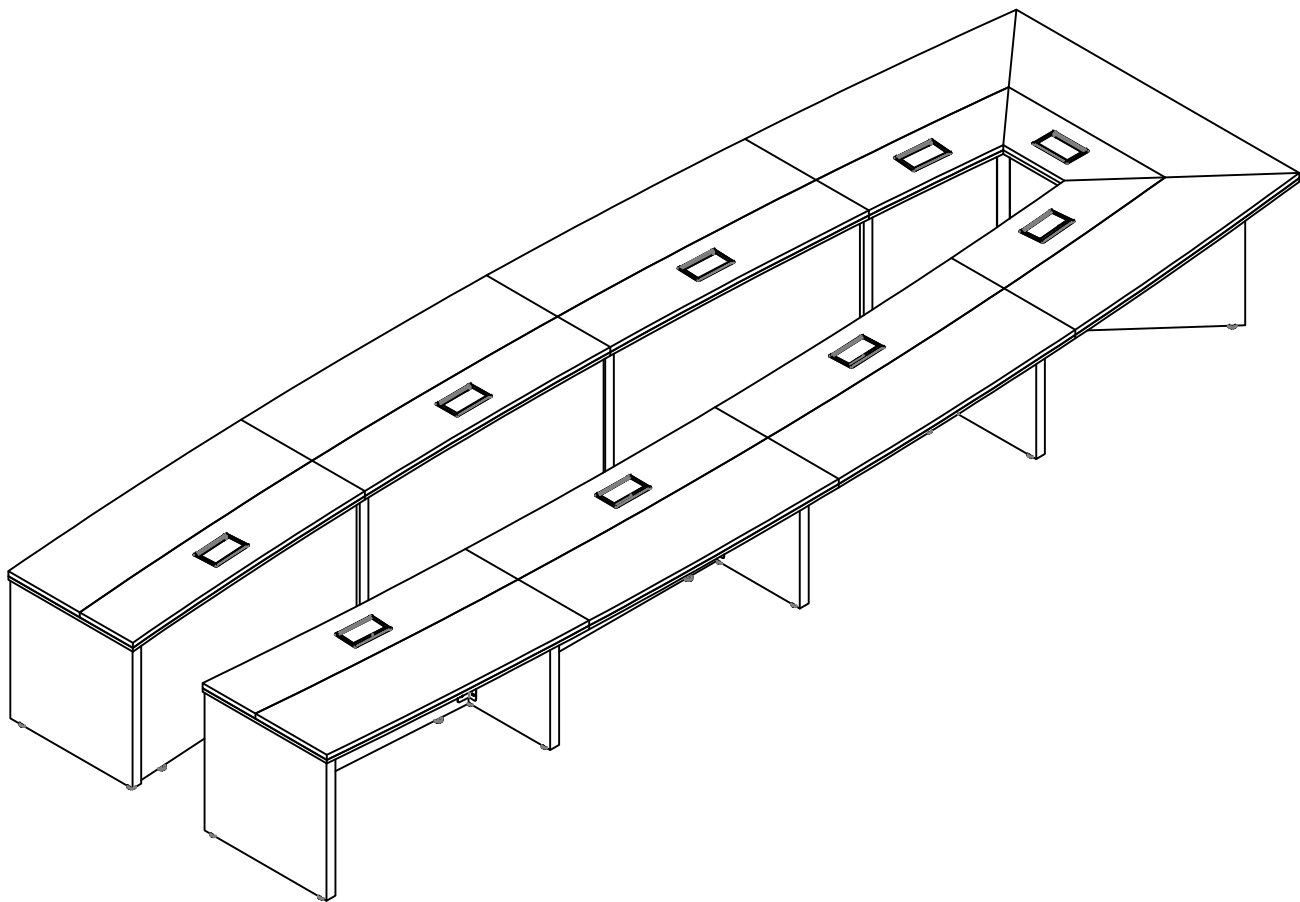


3 PERSPECTIVA
MESA EXISTENTE

MINISTÉRIO DA CULTURA			
TÍTULO: Ajuste mesas de reunião Gab. Ministra e Sec. Executiva			PRANCHA 01/03
CONTEÚDO DA PRANCHA: PLANTA BAIXA		ESCALA: SEM ESCALA	
ENDEREÇO: Esplanada dos Ministérios Bloco B		CIDADE: BRASÍLIA	
REALIZADO POR: RICARDO RUIZ		DATA: OUTUBRO/2024	


AJUSTE A SER FEITO NA MESA DO GABINETE DA MINISTRA
REDUZINDO EM 25cm OS MÓDULOS "D" E "F".

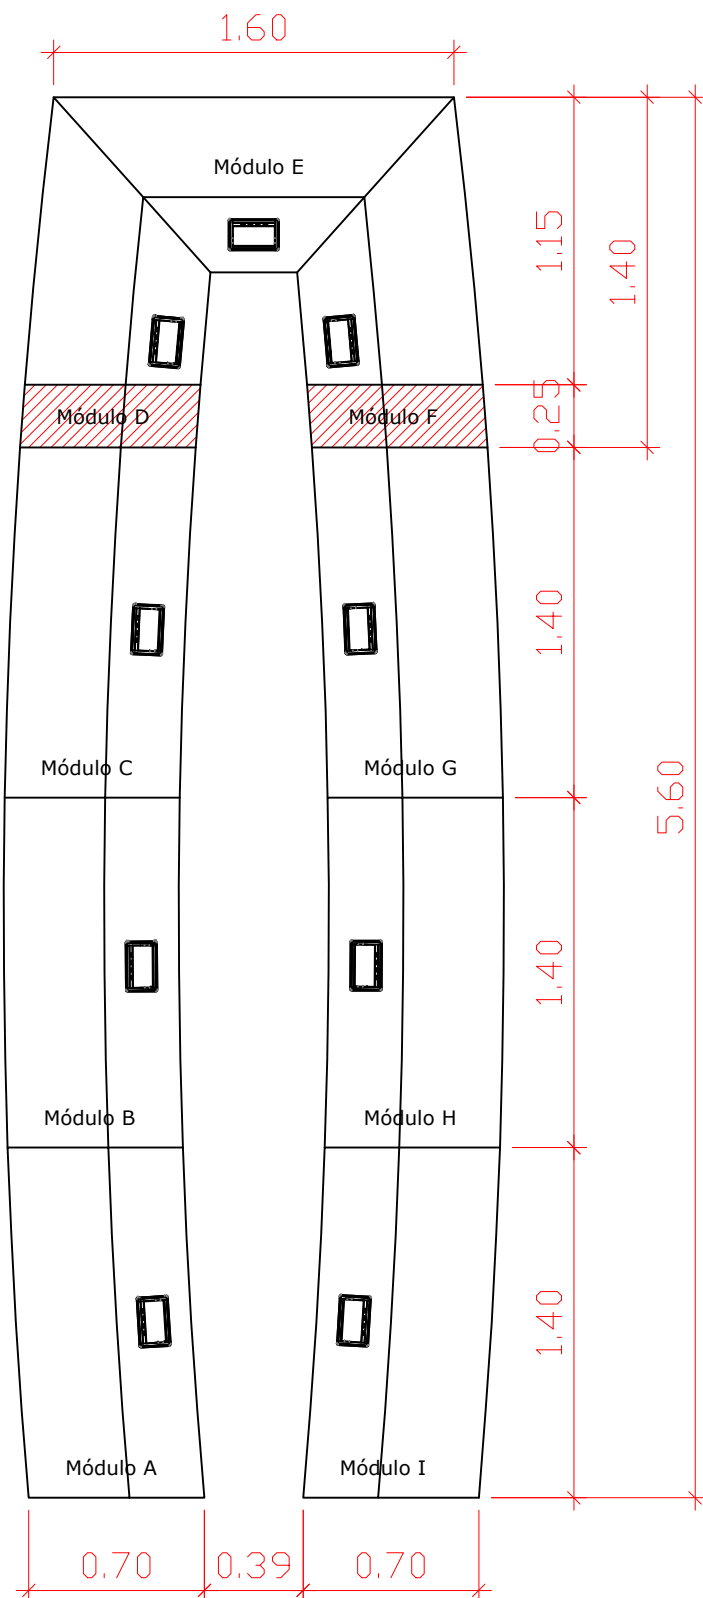


4 PLANTA BAIXA
AJUSTE NA MESA EXISTENTE
GM 25cm

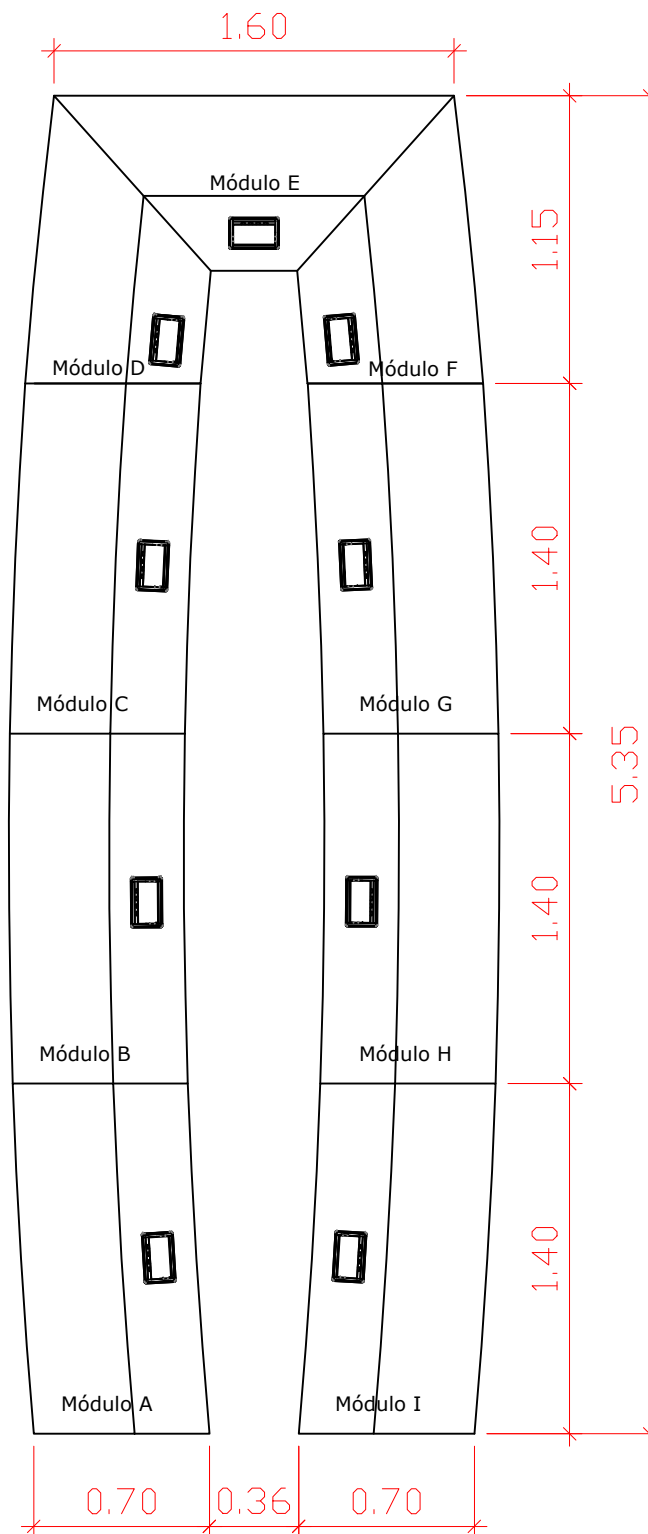


5 PLANTA BAIXA
MESA GM APÓS AJUSTE
25cm

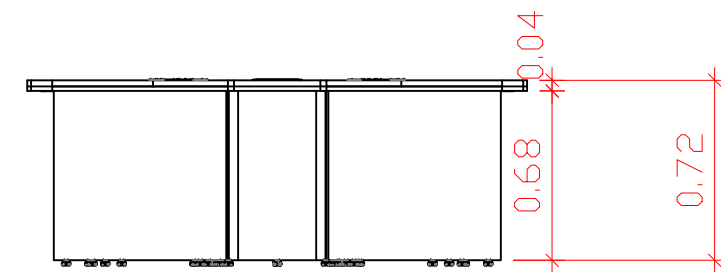

6 VISTA FRONTAL
MESA GM APÓS AJUSTE
25cm

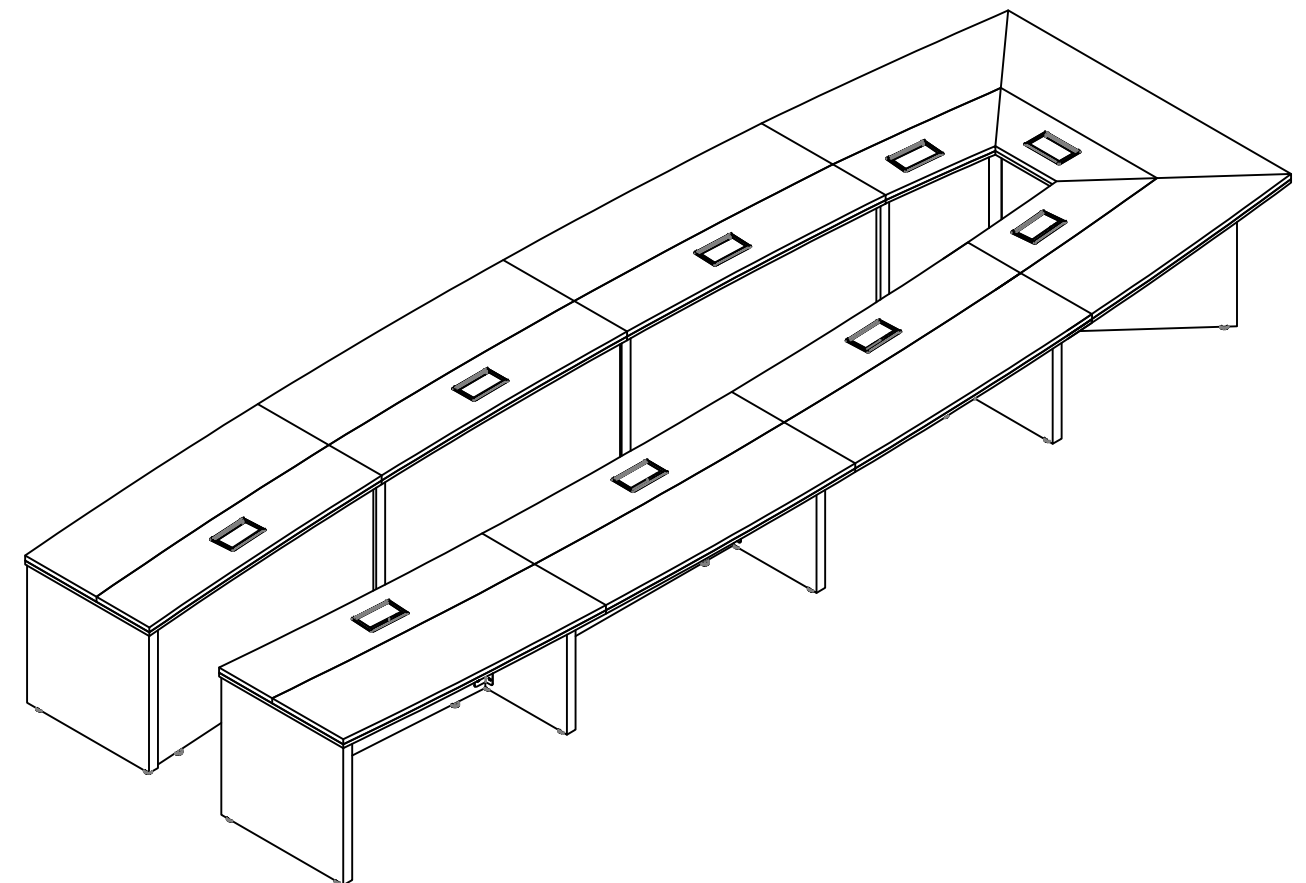


7 PERSPECTIVA
MESA GM APÓS AJUSTE
25cm

LEGENDA:  Parte retirada de cada módulo


MINISTÉRIO DA CULTURA					
TÍTULO:	Ajuste mesas de reunião Gab. Ministra e Sec. Executiva				<div>PRANCHA</div> <div>02/03</div>
CONTEÚDO DA PRANCHA:	PLANTA BAIXA			ESCALA: SEM ESCALA	
ENDEREÇO:	Esplanada dos Ministérios Bloco B			CIDADE: BRÁSILIA	
REALIZADO POR:	RICARDO RUIZ			DATA: OUTUBRO/2024	

AJUSTE A SER FEITO NA MESA DA SEC. EXECUTIVA
REDUZINDO EM 50cm OS MÓDULOS "A" E "I".

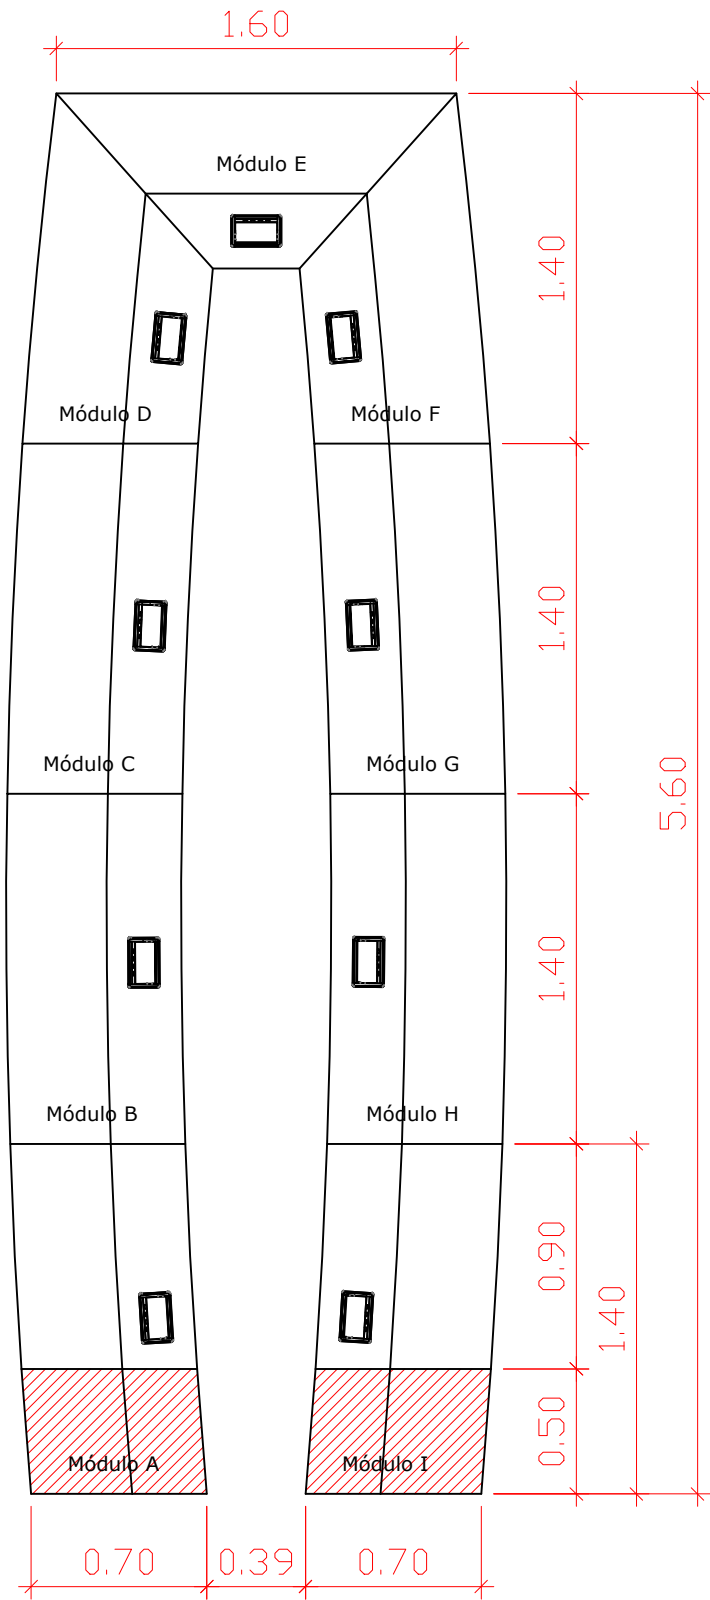


8 PLANTA BAIXA
AJUSTE NA MESA EXISTENTE
SEC. EXECUTIVA 50cm


LEGENDA: Parte retirada de cada módulo

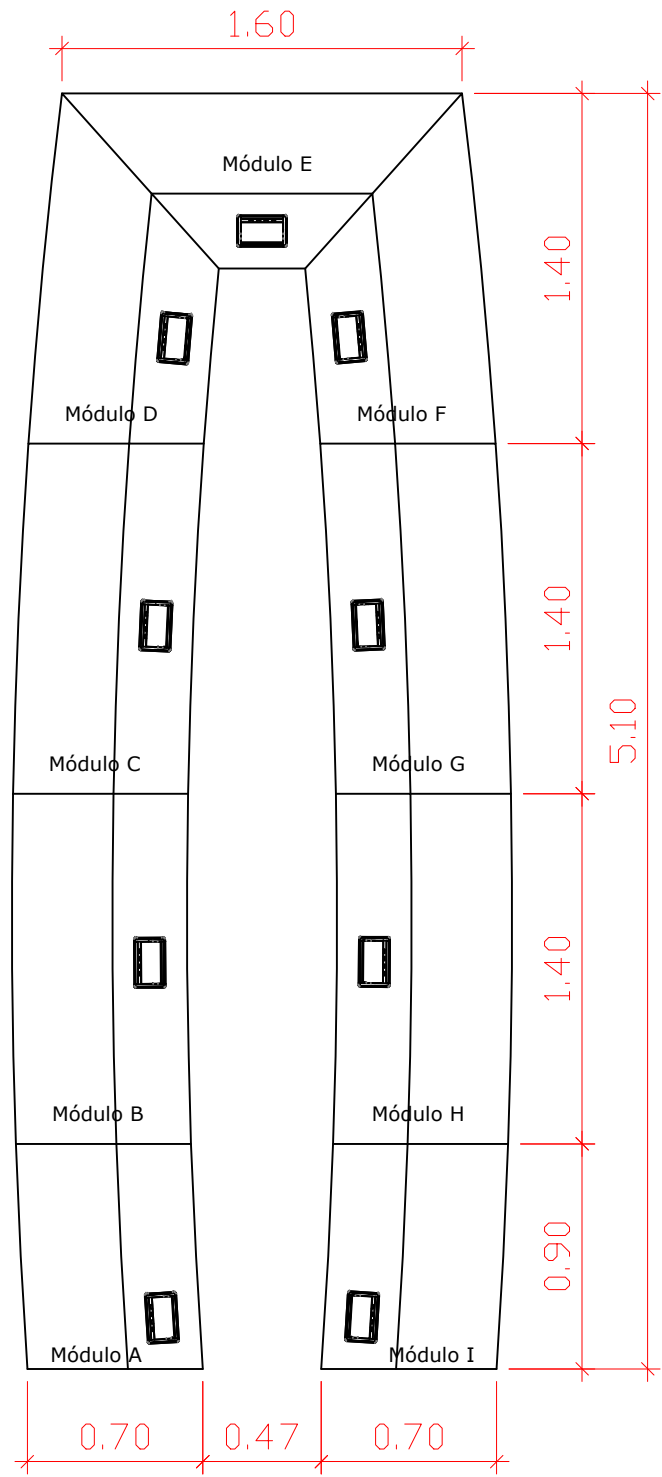

9 PLANTA BAIXA
MESA EXECUTIVA APÓS AJUSTE
50 cm

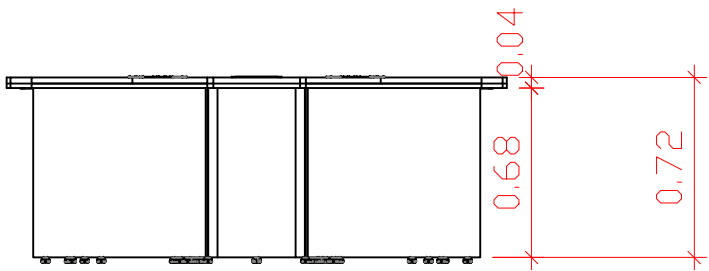

10 VISTA FRONTAL
MESA EXECUTIVA APÓS AJUSTE
50 cm

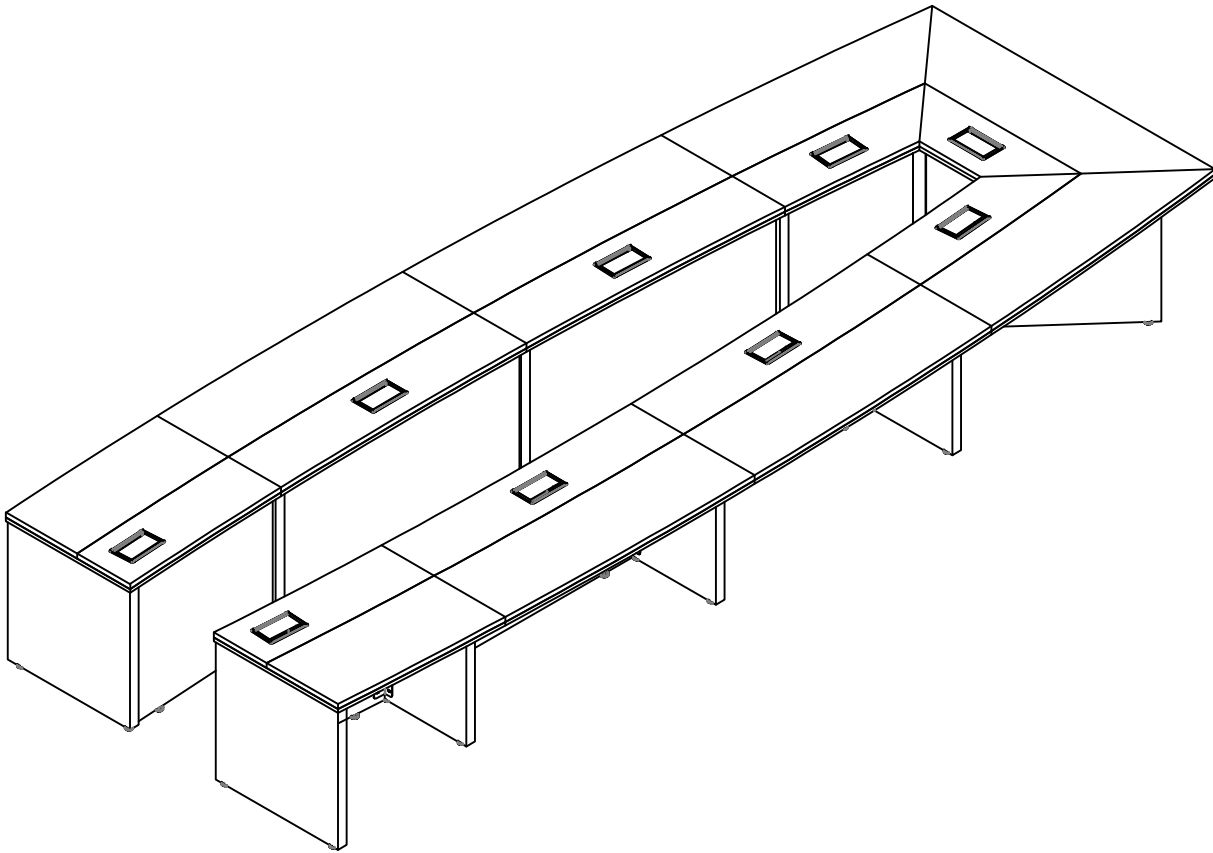

11 PERSPECTIVA
MESA EXECUTIVA APÓS AJUSTE
50 cm

MINISTÉRIO DA CULTURA				
TÍTULO:		Ajuste mesas de reunião Gab. Ministra e Sec. Executiva		PRANCHA <div>03/03</div>
CONTEÚDO DA PRANCHA:		PLANTA BAIXA		
ENDEREÇO:		Esplanada dos Ministérios Bloco B		
REALIZADO POR:		RICARDO RUIZ		
		ESCALA:	SEM ESCALA	
		CIDADE:	BRASÍLIA	
		DATA:	OUTUBRO/2024	