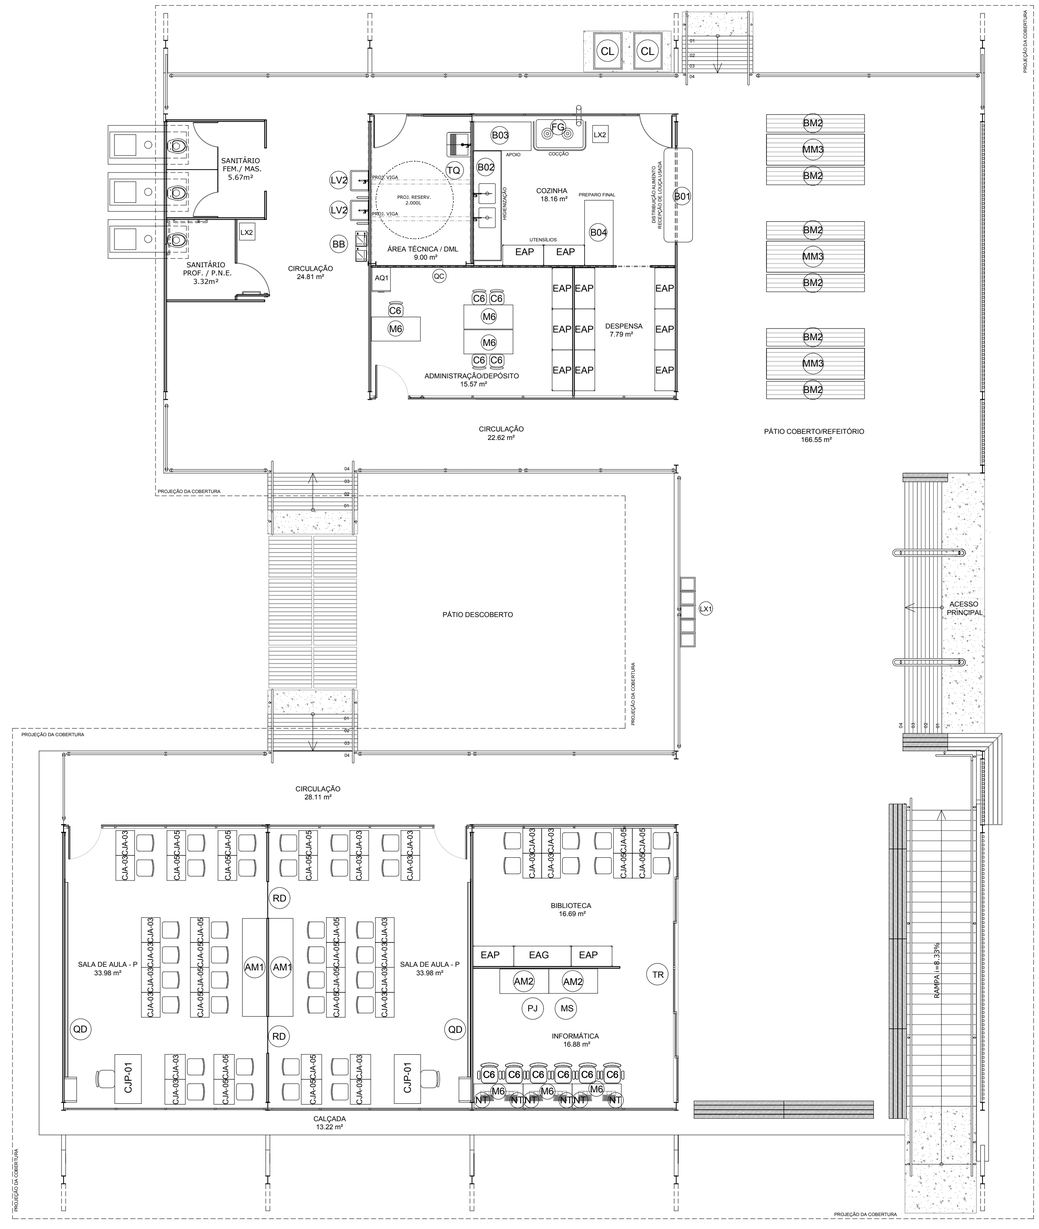

1 PLANTA DE LAYOUT - MOBILIÁRIO / EQUIPAMENTO

ESCALA 1/75

NOTAS

- MEDIDAS E NÍVEIS EM METROS;
- VERIFICAR POSIÇÃO EXATA DOS PILARES NO PROJETO ESTRUTURAL;
- VERIFICAR DETALHES CONSTRUTIVOS PERTINENTES NAS PRANCHAS DE DETALHAMENTO;
- EM CASO DE CONFLITO DE INFORMAÇÕES ENTRE O PROJETO GRÁFICO E O MEMORIAL DESCRITIVO, PREVALECE A INFORMAÇÃO CONTIDA NOS DESENHOS;
- ALTERAÇÕES NESTE PROJETO SOMENTE COM AUTORIZAÇÃO EXPRESSA DO FNDE

REFERÊNCIAS:

- PLANILHA DE QUANTITATIVOS
- MEMORIAL DESCRITIVO E ESPECIFICAÇÕES TÉCNICAS

LEGENDA:

+0.00(NA) +0.00(NO) / +0.00(NA) +0.00(NO)	INDICAÇÃO NIVEIS PLANTA E CORTE	1	INDICAÇÃO DE VISTAS
01.02	INDICAÇÃO DE CORTES	1 A 1	ESPECIFICAÇÕES DE MATERIAIS
X	INDICAÇÃO DE FACHADAS	X	INDICAÇÃO DE EIXOS
JA-X / PMX	INDICAÇÃO DE PORTAS E JANELAS	BCX	INDICAÇÃO DE ELEMENTOS (BANCADAS, PRATELEIRAS E ETC.)

LEGENDA DE MOBILIÁRIO / EQUIPAMENTO

MOBILIÁRIO		QTDE	DESCRIÇÃO
	CJP-01	02	CONJUNTO PARA PROFESSOR (SALAS DE AULA)
			MESA REVESTIDA EM LAMINADO MELAMÍNICO DIM: 76x120x65cm (AxLxP)
			CADEIRA COM ASSENTO E ENCOSTO REV. EM POLIPROPILENO CINZA DIM: 46x43x40cm (AxLxP)
	CJA-03	22	CONJUNTO ALUNO TAMANHO 03 (SALAS DE AULA e BIBLIOTECA)
			MESA REVESTIDA EM LAMINADO MELAMÍNICO PARA ALUNOS COM ALTURA ENTRE 119 A 142 CM DIM: 59,4x60x45cm (AxLxP) DETALHES NA COR AMARELA
			CADEIRA COM ASSENTO E ENCOSTO REV. EM POLIPROPILENO AMARELO DIM: 35x40x31cm (AxLxP)
	CJA-05	22	CONJUNTO ALUNO TAMANHO 05 (SALAS DE AULA e BIBLIOTECA)
			MESA REVESTIDA EM LAMINADO MELAMÍNICO PARA ALUNOS COM ALTURA ENTRE 146 A 176CM DIM: 71x60x46cm (AxLxP) DETALHES NA COR VERDE
			CADEIRA COM ASSENTO E ENCOSTO REV. EM POLIPROPILENO VERDE DIM: 43x40x39cm (AxLxP)
	M6	06	MESA DE TRABALHO DIM: 75x120x60cm (AxLxP) (ADMINISTRAÇÃO e INFORMÁTICA)
	C6	11	CADEIRA GIRATÓRIA COM BRAÇOS DIM: 90x58x58cm (AxLxP) (ADMINISTRAÇÃO e INFORMÁTICA)

MOBILIÁRIO		QTDE	DESCRIÇÃO
	QD	02	QUADRO DIDÁTICO COM MURAL E NICHO * DIM: 120x660cm (AxL) (SALAS DE AULA)
	QC	01	QUADRO DE AVISOS EM METAL DIM: 90x150cm (AxL) (ADMINISTRAÇÃO)
	MM3	03	MESA REFEITÓRIO (MADEIRA PLÁSTICA) * DIM: 75x240x76cm (AxLxP) (REFEITÓRIO)
	BM2	06	BANCO COLETIVO EM MADEIRA PLÁSTICA * DIM: 45x240x43cm (AxLxP) (REFEITÓRIO)
	RD	06	FORRO (04)/ PAINEL (02) * DIM: 90x300cm (AxL) (SALAS DE AULA)
	AQ1	01	ARQUIVO DESLIZANTE EM CHAPA DE AÇO DIM: 133x47x71cm (AxLxP) (ADMINISTRAÇÃO)
	EAP	13	ESTANTE DE AÇO PEQUENA DIM: 180x100x50cm (AxLxP) (BIBLIOTECA, ADMINISTRAÇÃO, COZINHA, DESPENSA e DEPÓSITO)
	EAG	01	ESTANTE DE AÇO GRANDE DIM: 180x140x50cm (AxLxP) (BIBLIOTECA)

* VER AMPLIAÇÕES E DETALHES ESPECÍFICOS

MOBILIÁRIO		QTDE	DESCRIÇÃO
	AM1	02	ARMÁRIO BAIXO COM 4 PORTAS * DIM: 90x240x60cm (AxLxP) (SALA DE AULA P)
	AM2	02	ARMÁRIO BAIXO COM 2 PORTAS * DIM: 90x125x60cm (AxLxP) (INFORMÁTICA)
	B01	01	BALCÃO PASSA-PRATOS * DIM: 80x230x70cm (AxLxP) (COZINHA)
	B02	01	BANCADA EM AÇO INOX COM 02 CUBAS DIM: 90x270x70cm (AxLxP) (COZINHA)
	B03	01	BANCADA EM AÇO INOX DIM: 90x140x70cm (AxLxP) (COZINHA)
	B04	01	MESA DE APOIO EM AÇO INOX DIM: 90x160x70cm (AxLxP) (COZINHA)
EQUIPAMENTO	MS	01	APARELHO DE SOM TIPO MICROSYSTEM (USB E CARTÃO DE MEMÓRIA) (INFORMÁTICA)
	PJ	01	PROJETOR (INFORMÁTICA)

* VER AMPLIAÇÕES E DETALHES ESPECÍFICOS

EQUIPAMENTO		QTDE	DESCRIÇÃO
	NT	06	NOTEBOOK (INFORMÁTICA)
	TR	01	TELA RETRÁTIL DIM: 200x200cm (AxL) (INFORMÁTICA)
	LV2	02	LAVATÓRIO EM AÇO INOX DIM: 55x50x46cm (AxLxP) (CIRCULAÇÃO SANITÁRIOS)
	FG	01	FOGÃO À LENHA Nº 3 COM CHAPA DE FERRO FUNDIDO (COZINHA)
	TQ	01	TANQUE EM POLIPROPILENO 24L DIM: 44,5x60x54cm (AxLxP) (ÁREA TÉCNICA/ DML)
	BB	01	BEBEDOURO DE PRESSÃO CONJUGADO (CIRCULAÇÃO SANITÁRIOS)
	CL	02	CARRO COLETOR DE LIXO - CAPACIDADE 120L/50 Kg (PÁTIO SERVIÇO)
	LX2	02	LIXEIRA DE 50L COM PEDAL (SANITÁRIOS e COZINHA)
	LX1	01	CONJUNTO DE LIXEIRA PARA COLETA SELETIVA CAPACIDADE 50L (PÁTIO COBERTO/ PÁTIO ABERTO)

FNDE Fundo Nacional de Desenvolvimento da Educação

Ministério da Educação

PROJETO PADRÃO - FNDE

PROPRIETÁRIO: :

ENDEREÇO:

MUNICÍPIO – UF:

PROPRIETÁRIO

RESP. TÉCNICO CREA

AUTOR DO PROJETO CAU

DLFO

CREA

RA

OBSERVAÇÕES:

PROJETO ESCOLAS INDÍGENAS - 2 SALAS - 2B

PROJETO DE ARQUITETURA

COORDENAÇÃO: CGEST - Coordenação Geral de Infraestrutura Educacional

PLANTA BAIXA LAYOUT MOBILIÁRIO EQUIPAMENTO

ARQ

REVISÃO: R.00

ESCALA: INDICADA

PRANCHA: 03/16

FORMATO: A1(841x594)

DATA EMISSÃO: AGOSTO/2017