
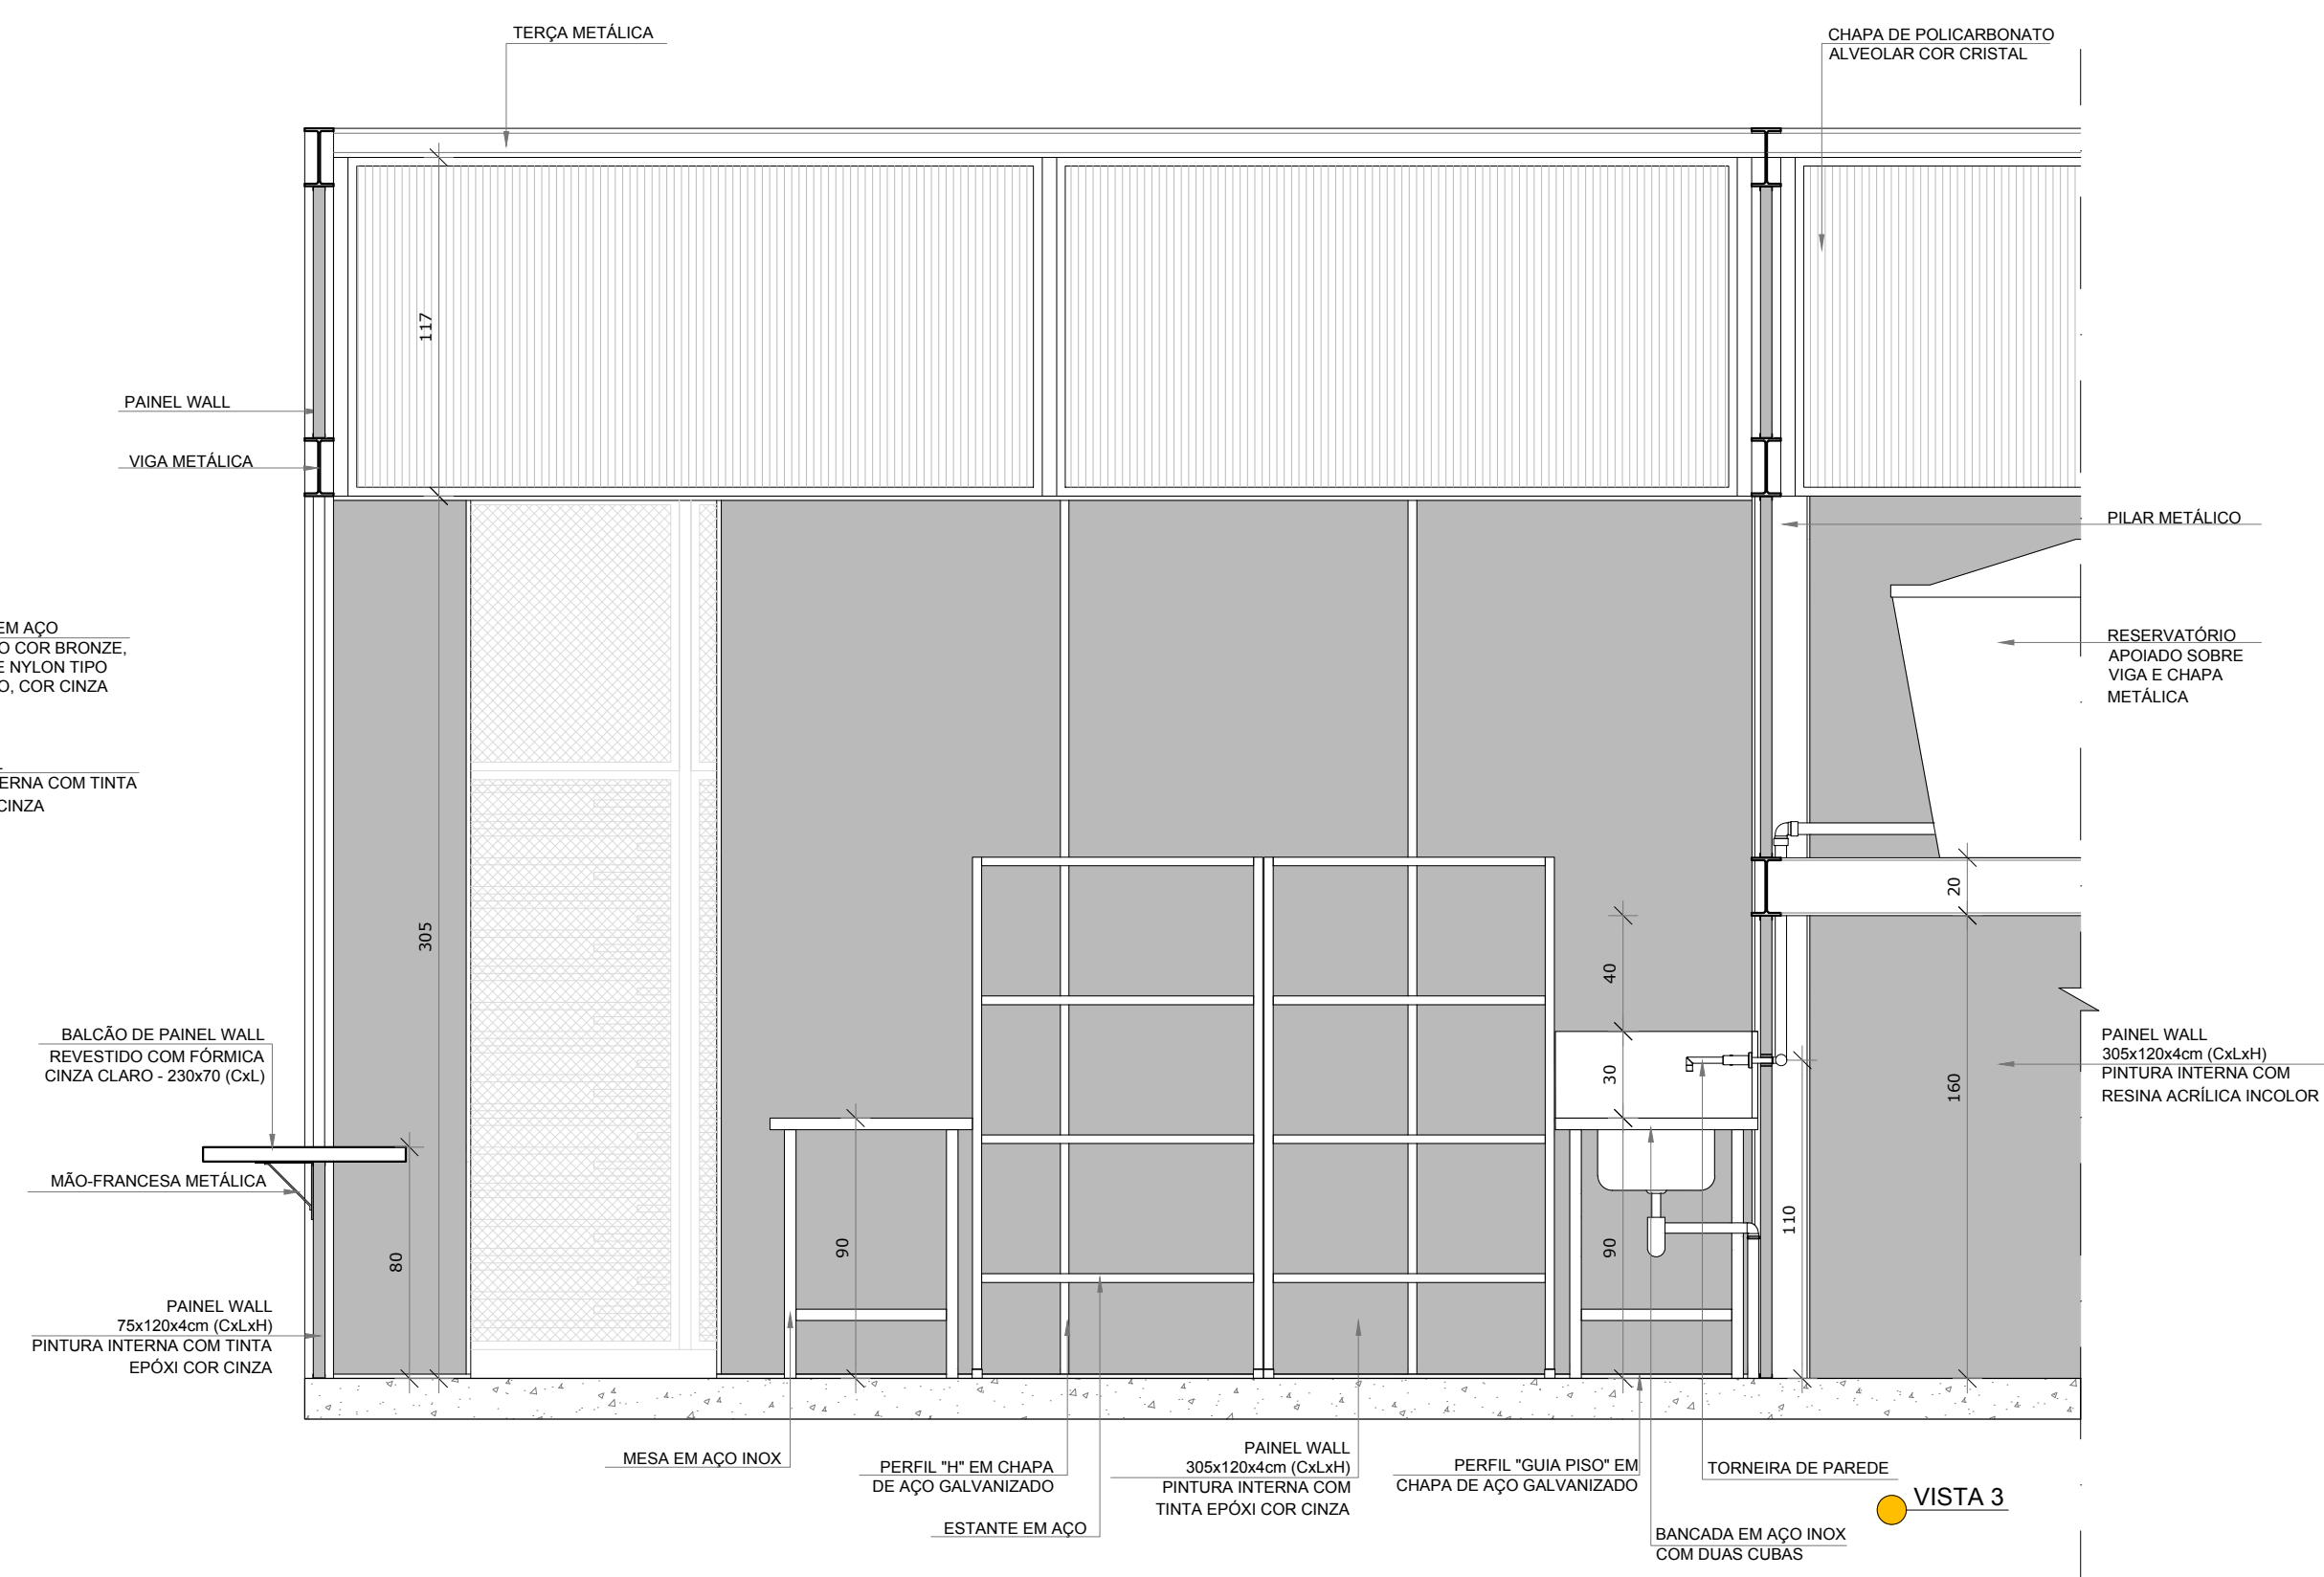


CROQUI DE REFERÊNCIA

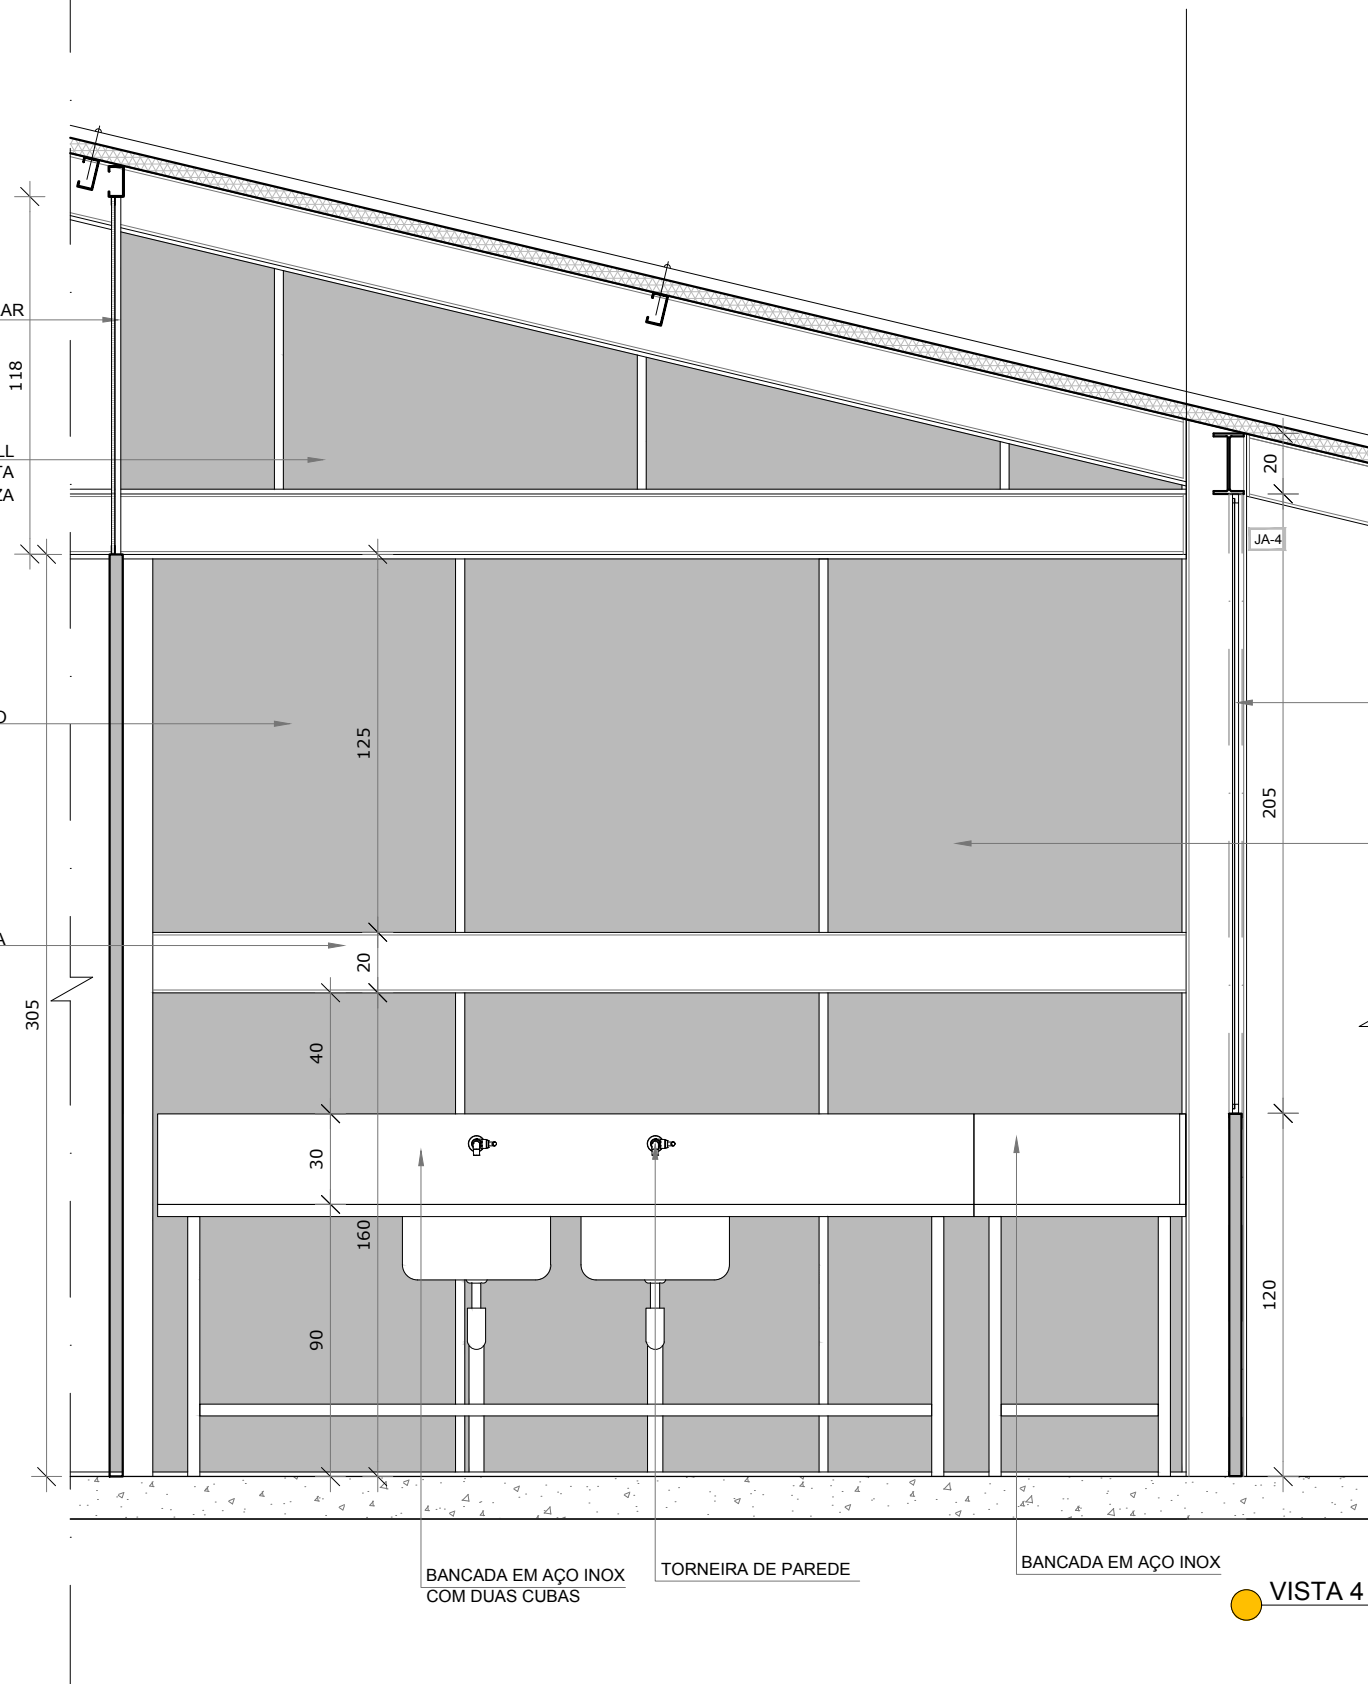

FNDE *Fundo Nacional de Desenvolvimento da Educação*

Ministério da Educação

PROJETO PADRÃO - FNDE

PROPRIETÁRIO: :

ENDEREÇO:

MUNICÍPIO – UF:

PROPRIETÁRIO

RESP. TÉCNICO

CREA

AUTOR DO PROJETO

CAU

DLFO

CREA

RA

OBSERVAÇÕES:

PROJETO ESCOLAS INDÍGENAS - 2 SALAS - 2B

PROJETO DE ARQUITETURA

COORDENAÇÃO
CGEST - Coordenação
Geral de Infraestrutura
Educativa

AMPLIAÇÃO CONJUNTO SERVIÇO PEQUENO
COZINHA

ARQ

REVISÃO

R.00

ESCALA

1/25

PRANCHA

14/16

FORMATO

(1050x594)

DATA EMISSÃO

AGOSTO/2017