


- 1 - Ala dos Silos
- 2 - Ala da Escola/Música/Biblioteca
- 3 - Ala dos Albergues
- 4 - Museu Paschoal Carlos Magno
- 4.1 - Teatro Renato Viana/Administração
- 5 - Coreto
- 6 - Capela de São Francisco
- 7 - Guarita
- 8 - Capela dos Escravos
- 9 - Casa da Piscina
- 10 - Castelo d'Água
- 11 - Ala do Restaurante
- 12 - Ala dos Apartamentos
- 13 - Casarão
- 14 - Teatro Arena
- 15 - Res. de Funcionários
- 16 - Vila de Funcionários
- 17 - Casa de Funcionários/hóspedes

- 1 PMPA - Prefeitura Municipal de Pati do Alferes
- 2a Condomínio - FUNARTE e PMPA
- 2b Condomínio - FUNARTE e PPI
- 3 FUNARTE
- 4 PPI - Programa de Parceria de Investimento
- 5 CCC - Centro de Capacitação Cultural

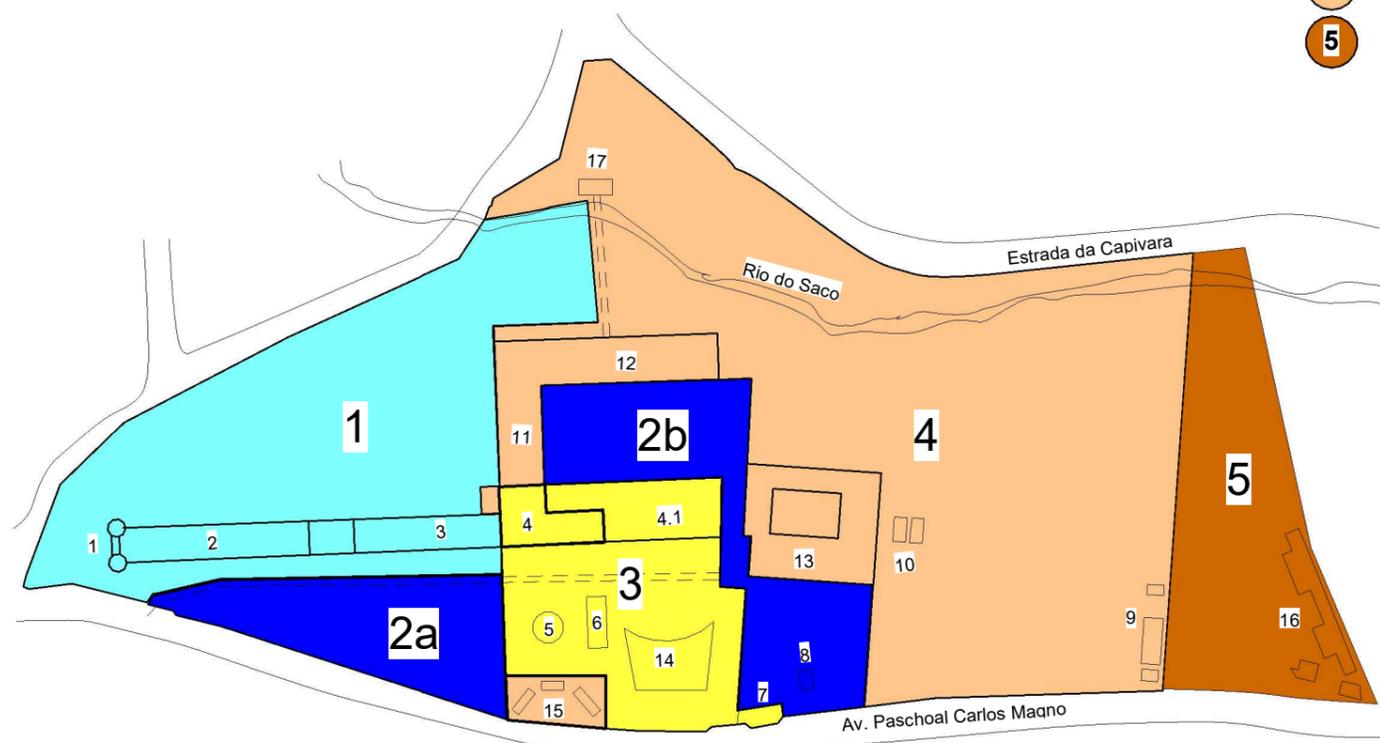

## FUNARTE - CEACEN

# PLANO DE UTILIZAÇÃO PASCHOAL CARLOS MAGNO

Aldeia de Arcozelo		Setorização
Número do projeto	0003	<b>A111</b>
Data	09/06/2022	
Desenhadas por	Autor	
Verificado por	FMacedo	Escala 1 : 100