


## Planta baixa – Torre Malakoff/PE

### Primeiro andar

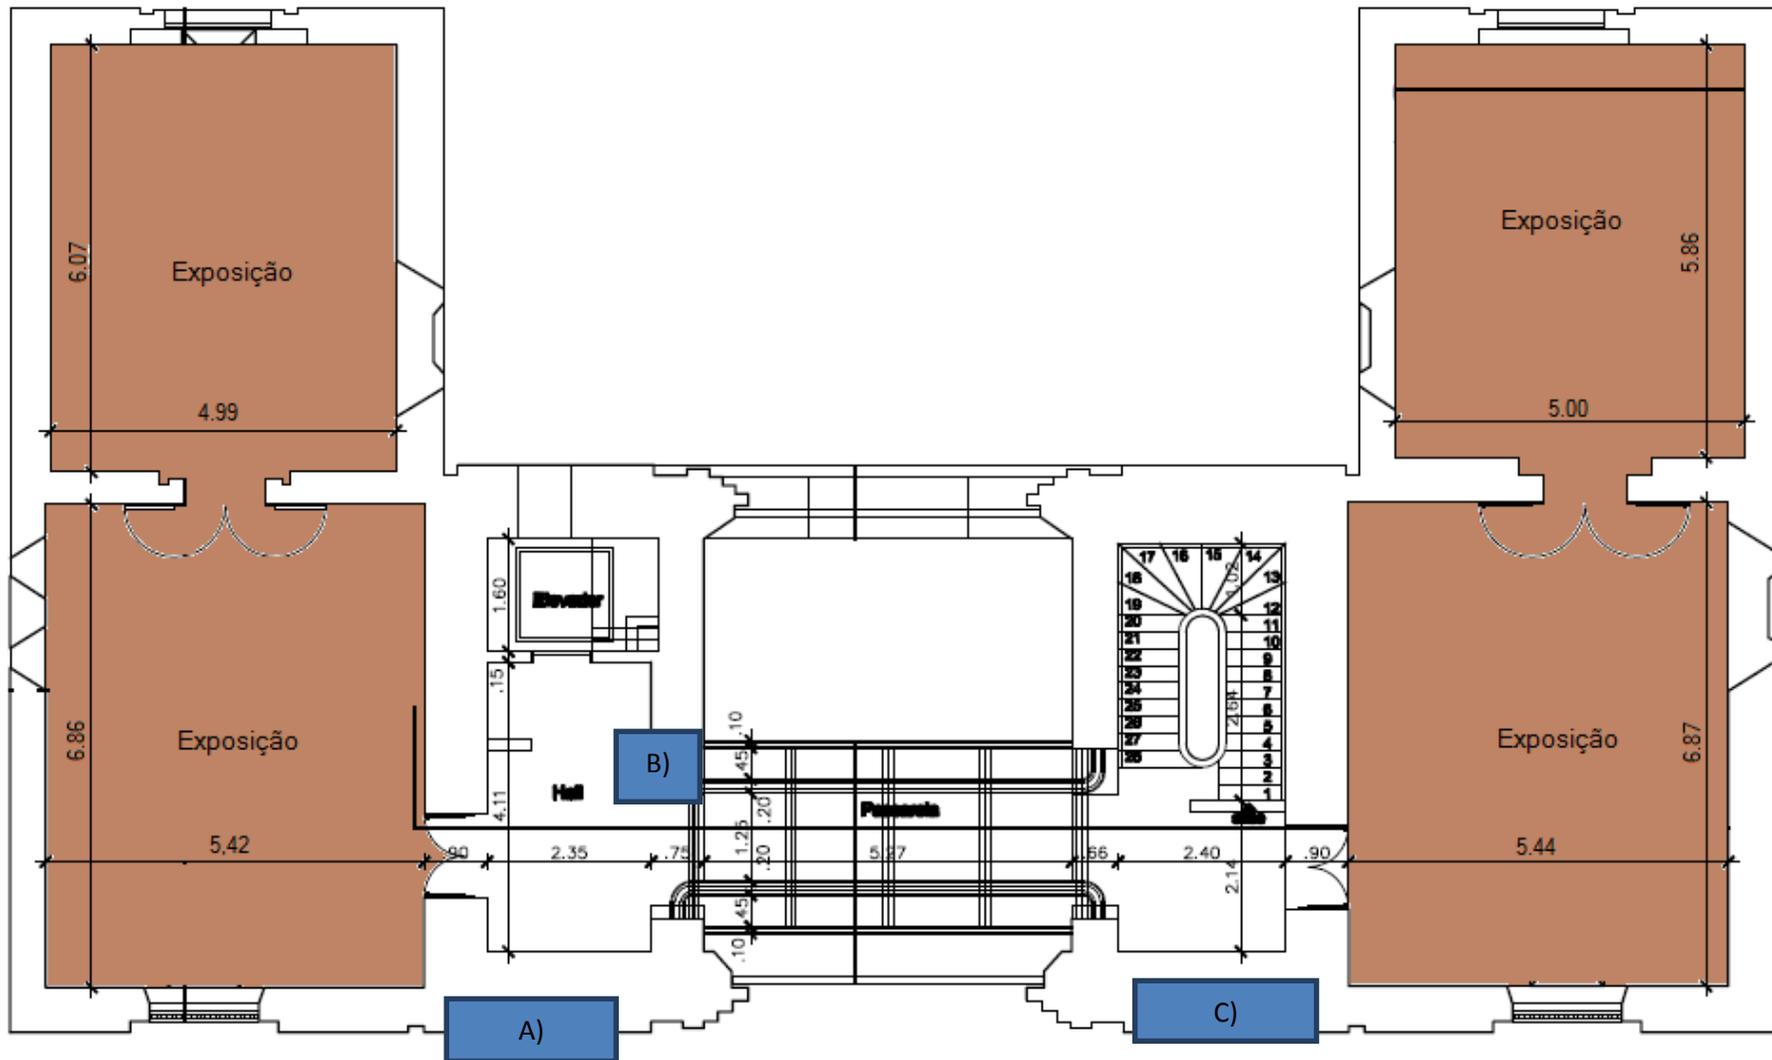

O projeto proposto deverá utilizar os 4(quatro) espaços demarcados na planta baixa acima.