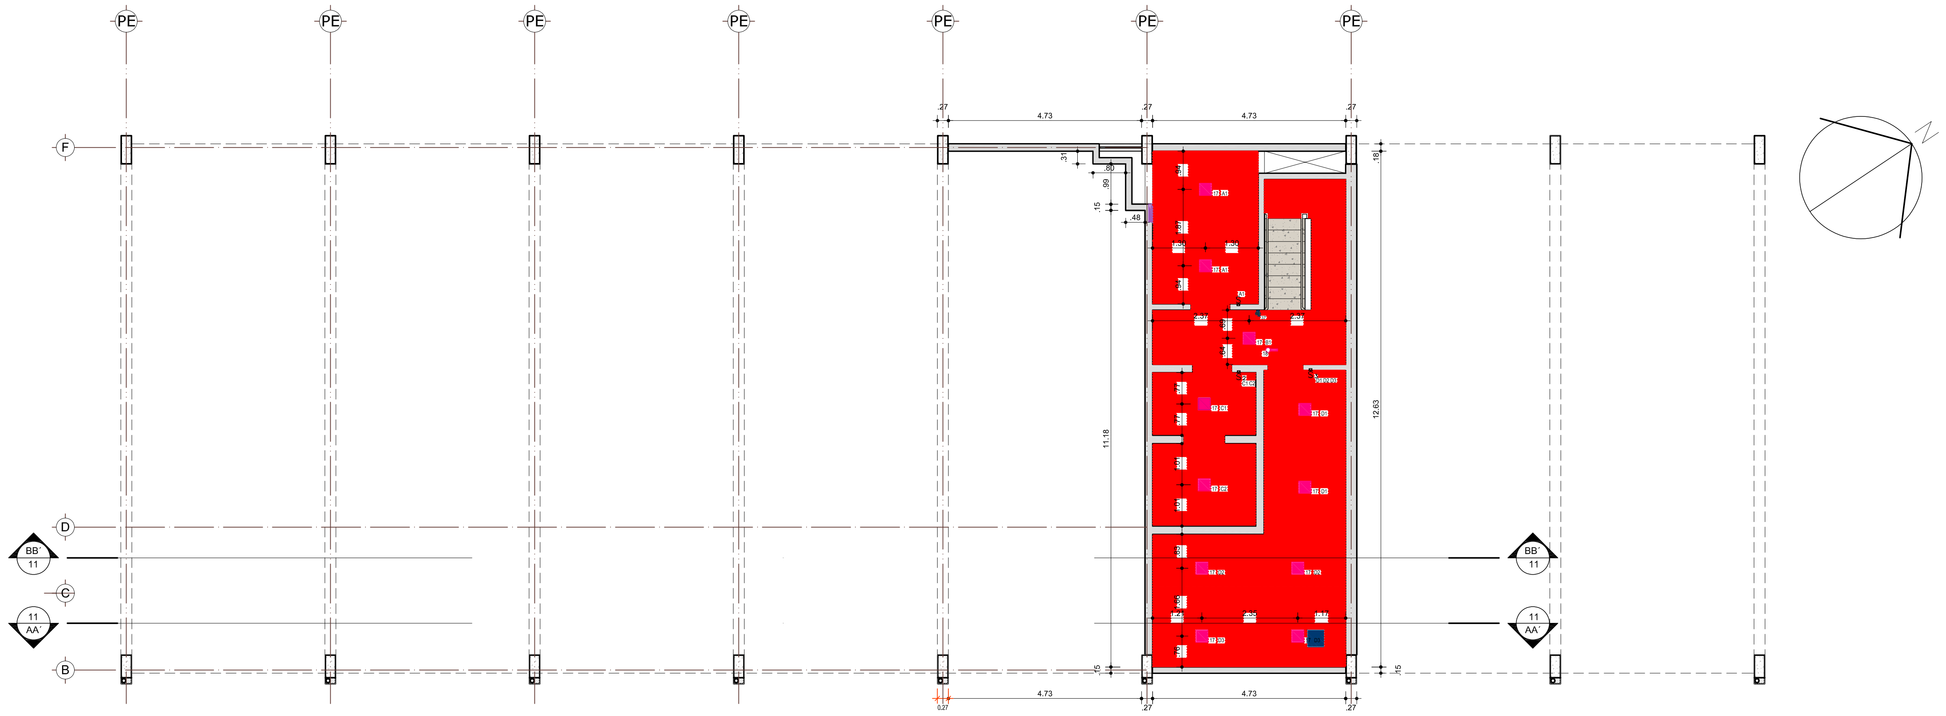

01 PLANTA DE FORRO SUBSOLO

ESC: 1/75

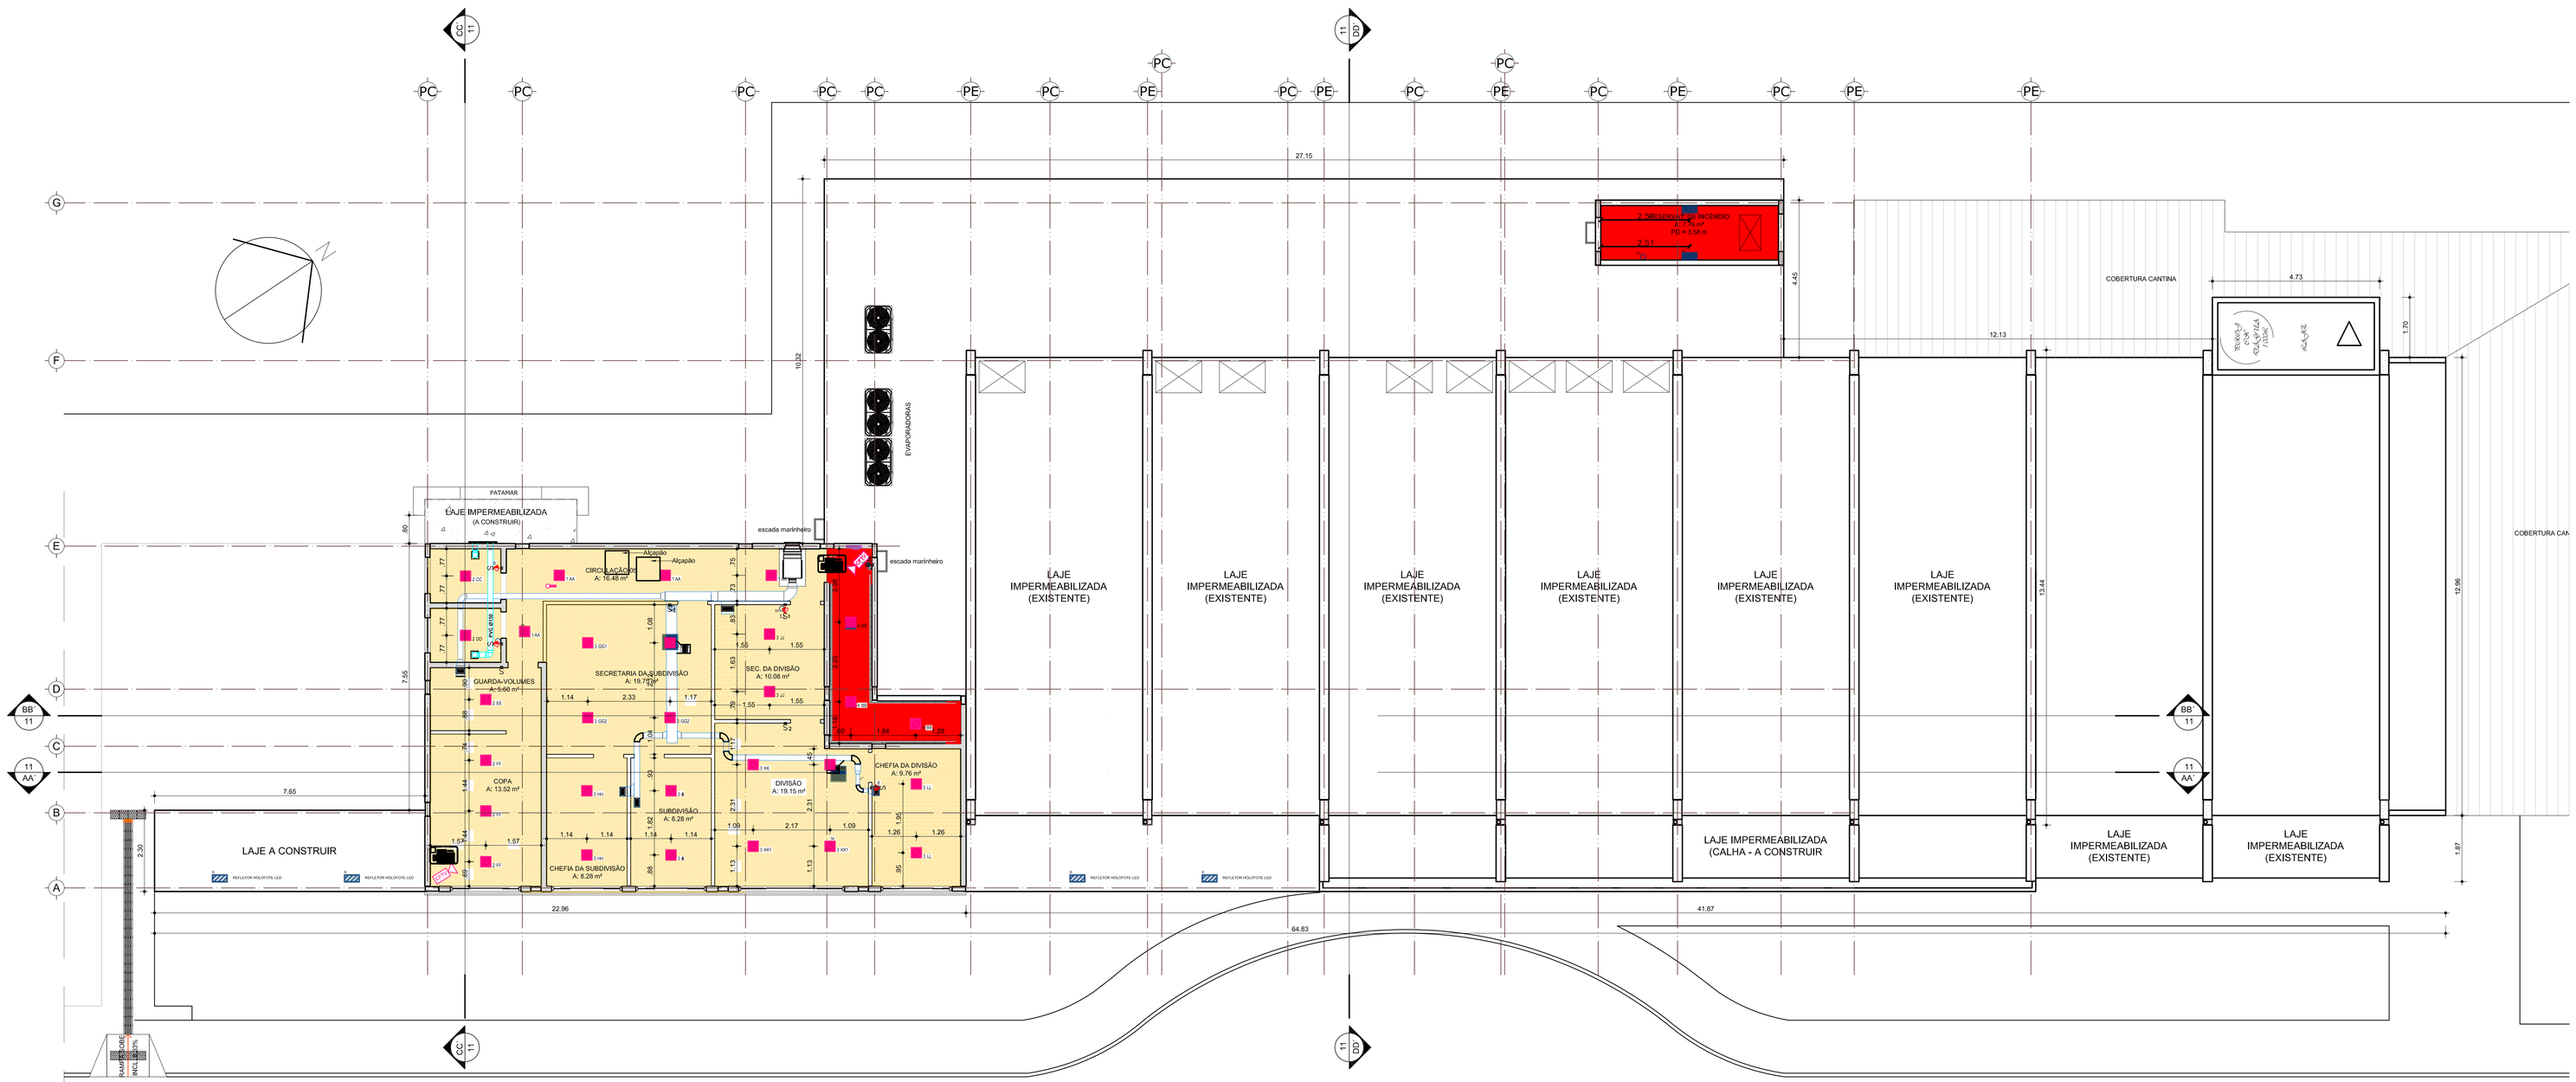

02 PLANTA DE FORRO 1º PAVIMENTO

ESC: 1/75

ESPECIFICAÇÃO DE MATERIAIS

TETO

- Circulação 01 - Foro em placas de gesso acartonado (drywall) com pintura acrílica fosca sobre massa na cor Branco Neve = 14.16 m²
- Pista de reabilitação - Foro em placas de gesso acartonado (drywall) com pintura acrílica fosca sobre massa na cor Branco Neve = 65.69 m²
- Sanitário PCD - Foro em placas de gesso acartonado (drywall) com pintura acrílica fosca sobre massa na cor Branco Neve = 4.98 m²
- Recepção - Foro em placas de gesso acartonado (drywall) com pintura acrílica fosca sobre massa na cor Branco Neve = 53.65 m²
- Recepção - Foro em placas de gesso acartonado (drywall) com pintura acrílica fosca sobre massa na cor Branco Neve = 53.65 m²
- Circulação 02 - Foro em placas de gesso acartonado (drywall) com pintura acrílica fosca sobre massa na cor Branco Neve = 2.95 m²
- DML - Foro em placas de gesso acartonado (drywall) com pintura acrílica fosca sobre massa na cor Branco Neve = 3.08 m²
- Higiene Bronquica - Foro em placas de gesso acartonado (drywall) com pintura acrílica fosca sobre massa na cor Branco Neve = 8.71 m²
- Ginásio Pneumologia - Foro em placas de gesso acartonado (drywall) com pintura acrílica fosca sobre massa na cor Branco Neve = 73.13 m²
- Box 01 - Foro em placas de gesso acartonado (drywall) com pintura acrílica fosca sobre massa na cor Branco Neve = 7.89 m²
- Box 02 - Foro em placas de gesso acartonado (drywall) com pintura acrílica fosca sobre massa na cor Branco Neve = 5.23 m²
- Box 03 - Foro em placas de gesso acartonado (drywall) com pintura acrílica fosca sobre massa na cor Branco Neve = 5.11 m²
- Acesso subsolo - Foro em placas de gesso acartonado (drywall) com pintura acrílica fosca sobre massa na cor Branco Neve = 4.22 m²
- Ginásio Trauma - Foro em placas de gesso acartonado (drywall) com pintura acrílica fosca sobre massa na cor Branco Neve = 141.82m²
- Circulação 03 - Foro em placas de gesso acartonado (drywall) com pintura acrílica fosca sobre massa na cor Branco Neve = 11.19m²
- Depósito - Foro em placas de gesso acartonado (drywall) com pintura acrílica fosca sobre massa na cor Branco Neve = 6.62m²
- Avaliação 01 - Foro em placas de gesso acartonado (drywall) com pintura acrílica fosca sobre massa na cor Branco Neve = 9.90m²
- Avaliação 02 - Foro em placas de gesso acartonado (drywall) com pintura acrílica fosca sobre massa na cor Branco Neve = 9.90m²
- Avaliação 03 - Foro em placas de gesso acartonado (drywall) com pintura acrílica fosca sobre massa na cor Branco Neve = 9.90m²
- Avaliação 04 - Foro em placas de gesso acartonado (drywall) com pintura acrílica fosca sobre massa na cor Branco Neve = 9.90m²
- Avaliação 04 - Foro em placas de gesso acartonado (drywall) com pintura acrílica fosca sobre massa na cor Branco Neve = 9.90m²
- Circulação 04 - Foro em placas de gesso acartonado (drywall) com pintura acrílica fosca sobre massa na cor Branco Neve = 33.24m²
- Ginasio cardiologia - Foro em placas de gesso acartonado (drywall) com pintura acrílica fosca sobre massa na cor Branco Neve = 10.45m²
- Sala multi. 01 - Foro em placas de gesso acartonado (drywall) com pintura acrílica fosca sobre massa na cor Branco Neve = 10.48m²
- Sala multi. 02 - Foro em placas de gesso acartonado (drywall) com pintura acrílica fosca sobre massa na cor Branco Neve = 10.31m²
- Sala multi. 03 - Foro em placas de gesso acartonado (drywall) com pintura acrílica fosca sobre massa na cor Branco Neve = 10.92m²
- Sala multi. 04 - Foro em placas de gesso acartonado (drywall) com pintura acrílica fosca sobre massa na cor Branco Neve = 21.73m²
- Sanitario PCD. - Foro em placas de gesso acartonado (drywall) com pintura acrílica fosca sobre massa na cor Branco Neve = 4.46m²
- Vest. Masc. - Foro em placas de gesso acartonado (drywall) com pintura acrílica fosca sobre massa na cor Branco Neve = 12.08m²
- Vest. Fem. - Foro em placas de gesso acartonado (drywall) com pintura acrílica fosca sobre massa na cor Branco Neve = 12.26m²
- Subsolo e escadas - Laje

LEGENDA:

- PONTO DE CFTV
- ALÇAPÃO 40X40CM COM CHAVE DE PHILLIPS
- TUBULAÇÃO DE EXAUSTOR
- ELETROCALHA DE CABEAMENTO DE DADOS/VOZ
- DUTO DE ILUMINAÇÃO
- LUMINÁRIA LED PLAFON QUAD. EMBUTIR 3P6000K+5W
- LUMINÁRIA SPOT QUADRADA 3P6000K+5W

ESPECIFICAÇÃO DE MATERIAIS

TETO

- Forro em placas de gesso acartonado (drywall) com pintura acrílica fosca sobre massa na cor Branco Neve.
- Laje com pintura acrílica fosca sobre massa na cor Branco Neve.

ESPECIFICAÇÃO DE EQUIPAMENTOS

LUMINÁRIAS

- Luminária de embutir, painel (quadrado) led 36W.
- Luminária de embutir, painel (quadrado) led 24W.
- Luminária de embutir, painel (quadrado) led 18W.
- Luminária de embutir, spot (quadrado) led 3W.
- Luminária de sobrepor, painel (retangular) led 36W.
- Arandela de parede 2 focos de led 7W.
- Projetor led prismático 50W.
- Projetor led prismático 10W.
- Manguesta luminosa de led.

NOTAS

1 – Todas as medidas estão em metro e acabado e deverão ser conferidas no local.

2 – Ver memorial descritivo e especificações de obra

3 – Em caso de qualquer dúvida ou não-conformidade consultar o equipe responsável.

ENDEREÇO: ESTRADA CONTORNO DO BOSQUE, S/Nº - CRUZEIRO NOVO - BRASÍLIA/DF

PROPRIETÁRIO: HOSPITAL DAS FORÇAS ARMADAS

AUTOR DO PROJETO: JAQUELINE ROCHA - CAU Nº A-108205-1

RESP. TÉCNICO: JAQUELINE ROCHA - CAU Nº A-108205-1

PROPRIETÁRIO: HOSPITAL DAS FORÇAS ARMADAS

AUTOR DO PROJETO: JAQUELINE ROCHA - CAU Nº A-108205-1

RESPONSÁVEL TÉCNICO: JAQUELINE ROCHA - CAU Nº A-108205-1

LOCALIZAÇÃO

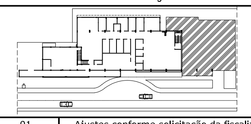

Data da Revisão	Nº	Descrição
04 07 2023	01	Ajustes conforme solicitação da fiscalização
12 06 2023	00	Emissão Inicial

BST7 PROJETOS

Cliente: HOSPITAL DAS FORÇAS ARMADAS
Av. Contorno do Bosque, S/N - Brasília DF

Empreendimento: Centro de Reabilitação

Etapa	Título	Desenho
PROJETO EXECUTIVO	PLANTA BAIXA DE FORRO	AR 16
Disciplina: ARQUITETURA		

Escala	Revisão	Coordenação	Desenhista	Responsável Técnico
INDICADA	00	André Cavalli CREA 14771/D-RO	Jaqueline Rocha CAU A-108205-1	Jaqueline Rocha CAU A-108205-1

10-HFA_CR_ARQ_FOR_R01 (1).DWG