




01 PLANTA BAIXA - ESCADA
ESC: 1/20

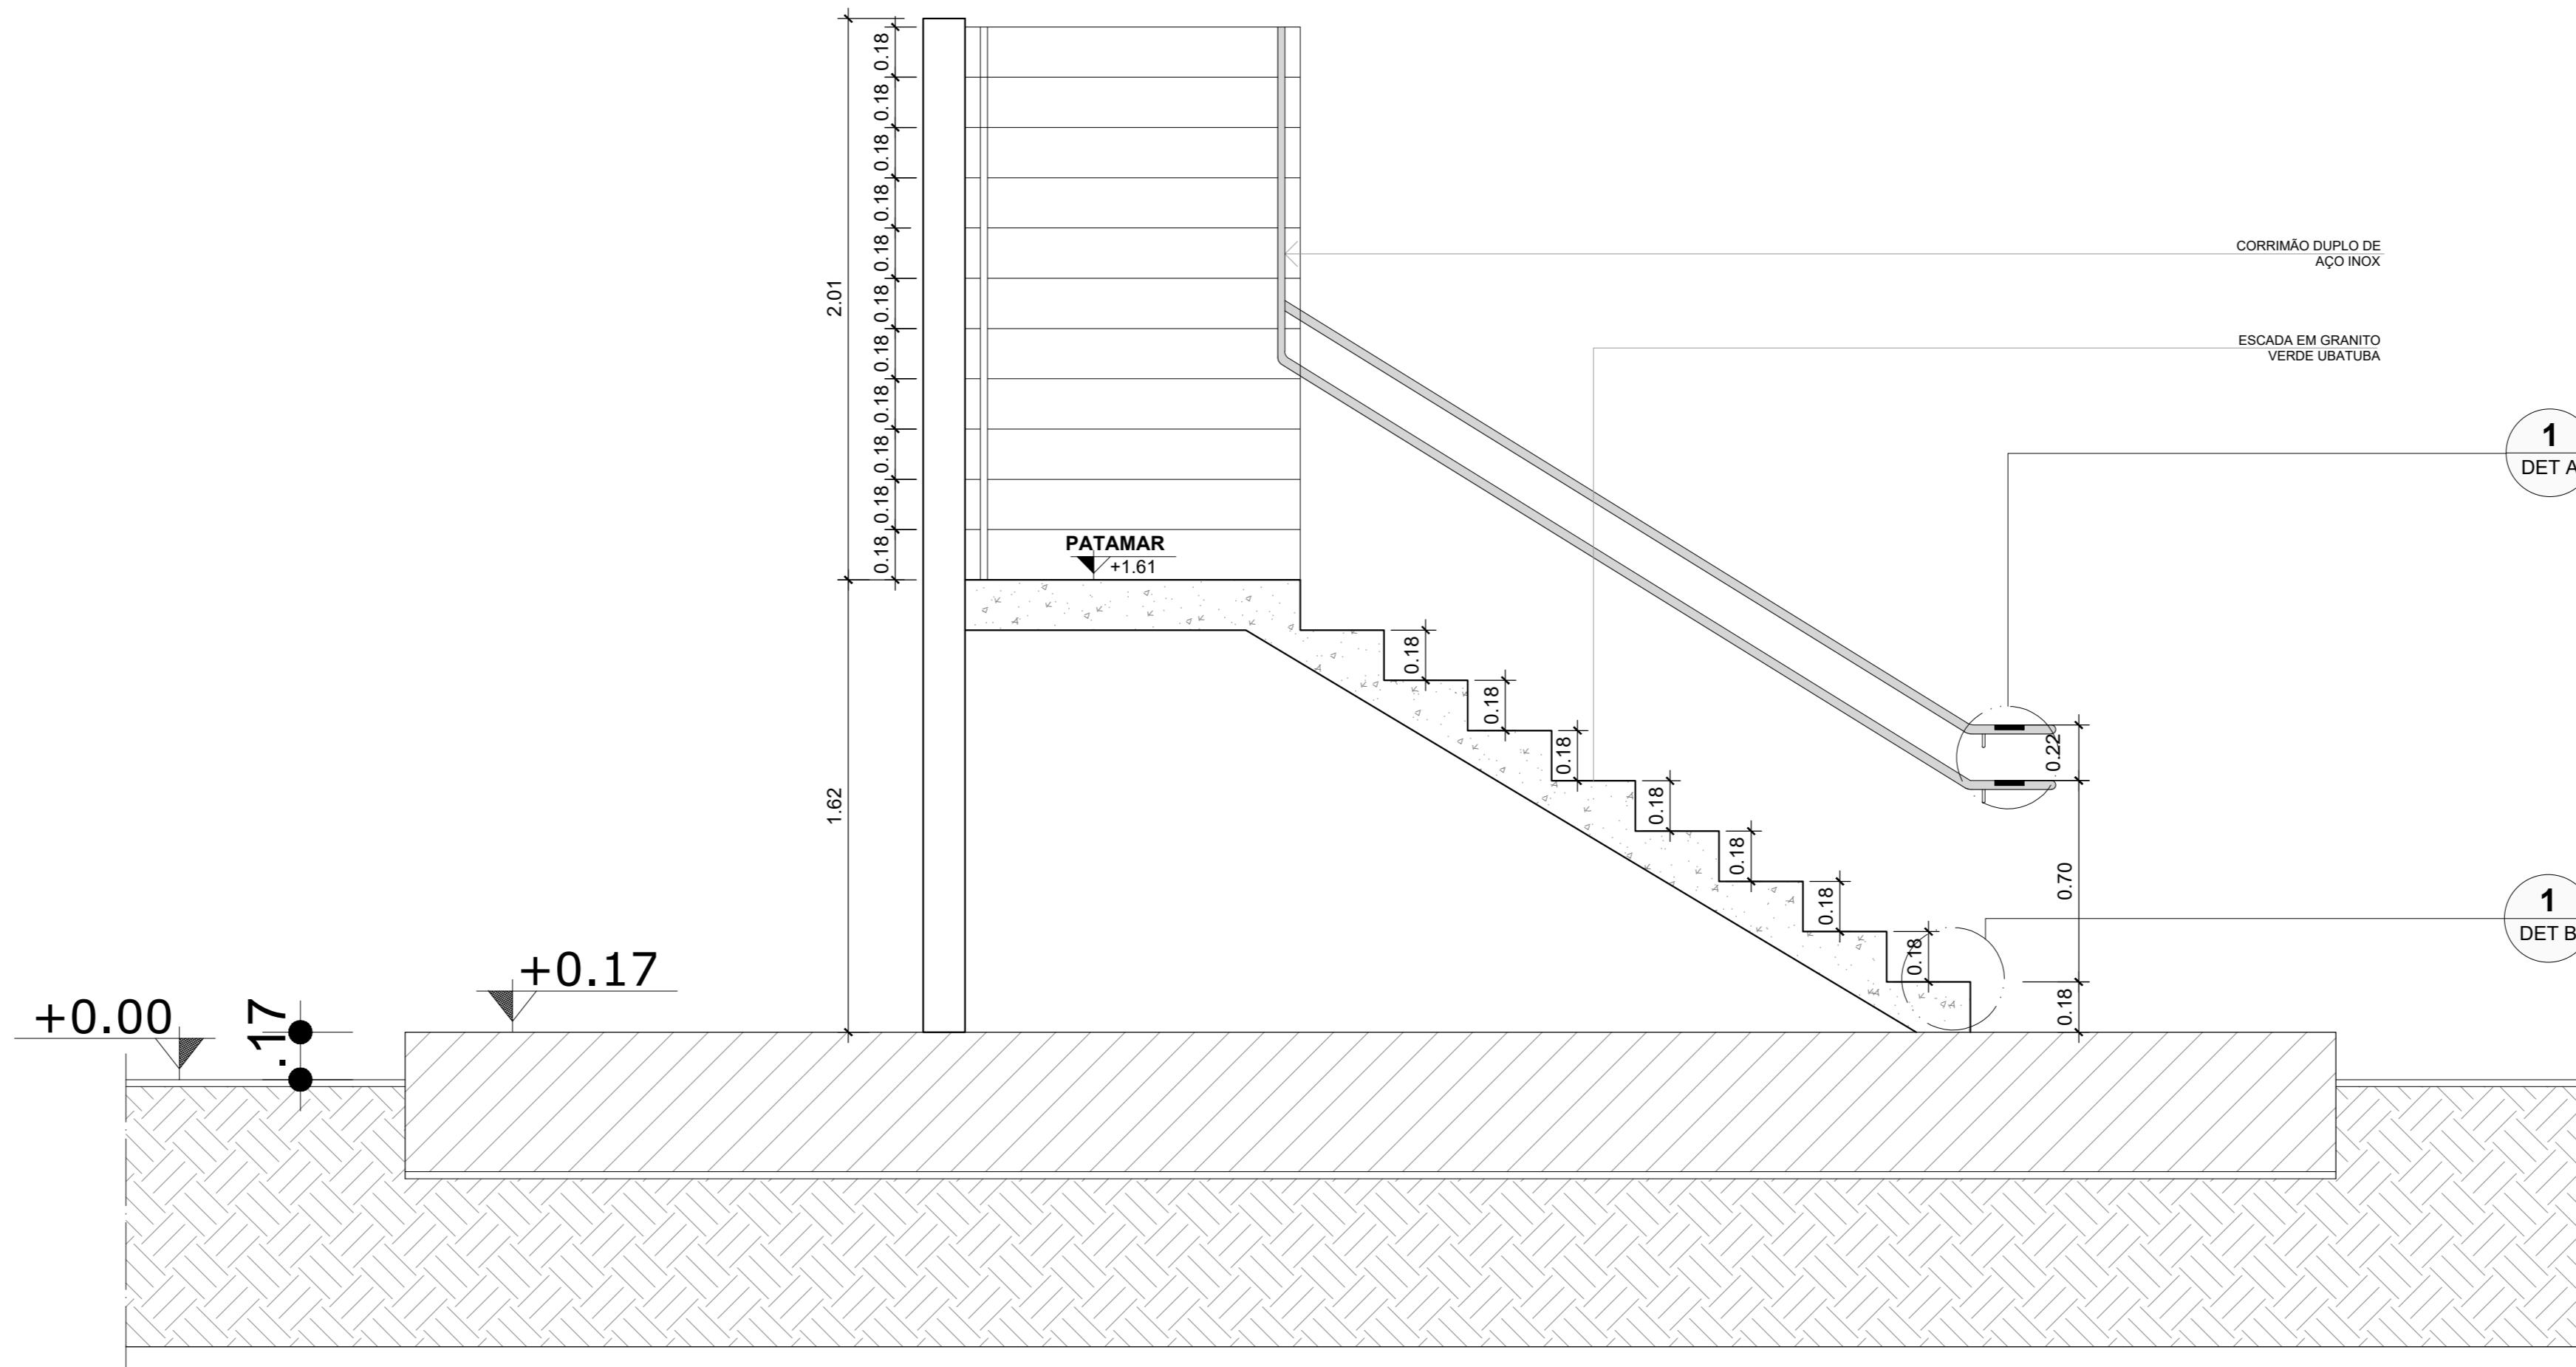


03 CORTE AA
ESC: 1/20

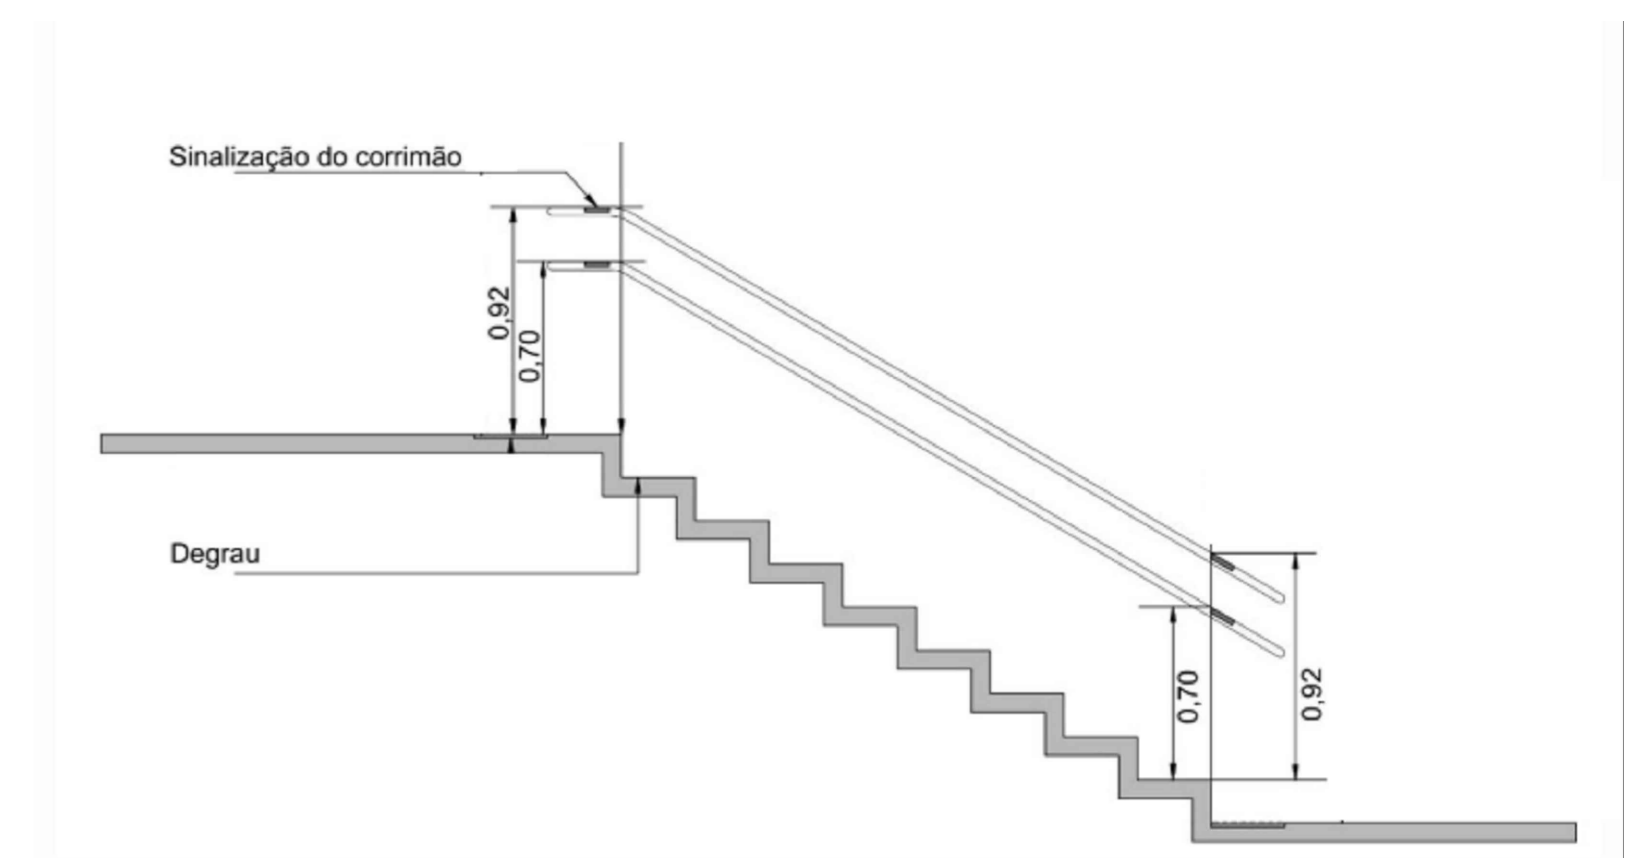


05 ESCADA - DET A
ESC: 1/20

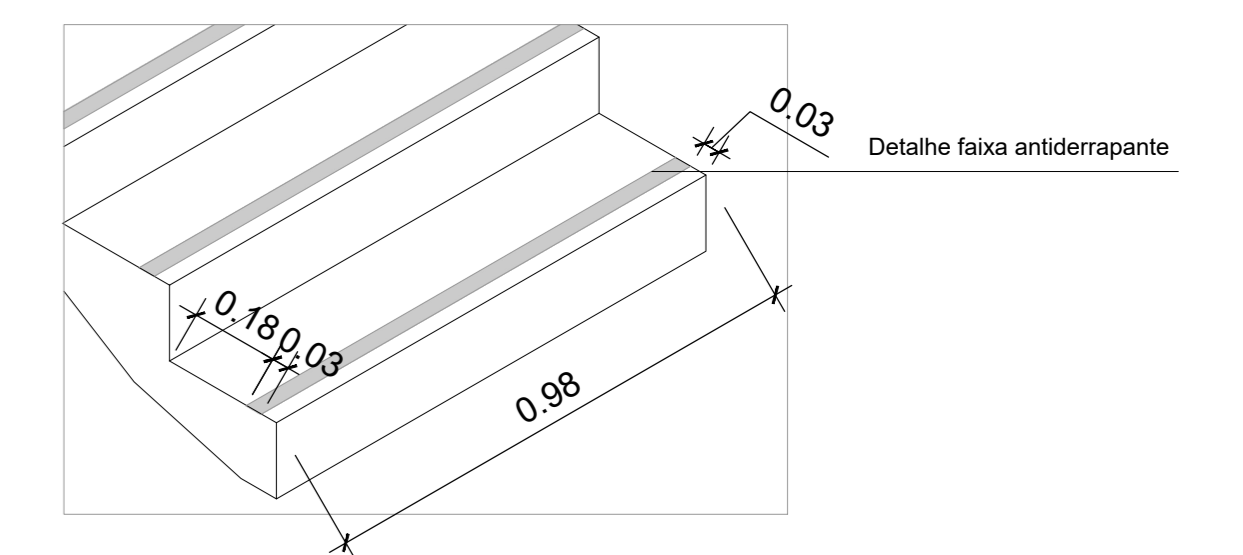


06 ESCADA - DET B
ESC: 1/20

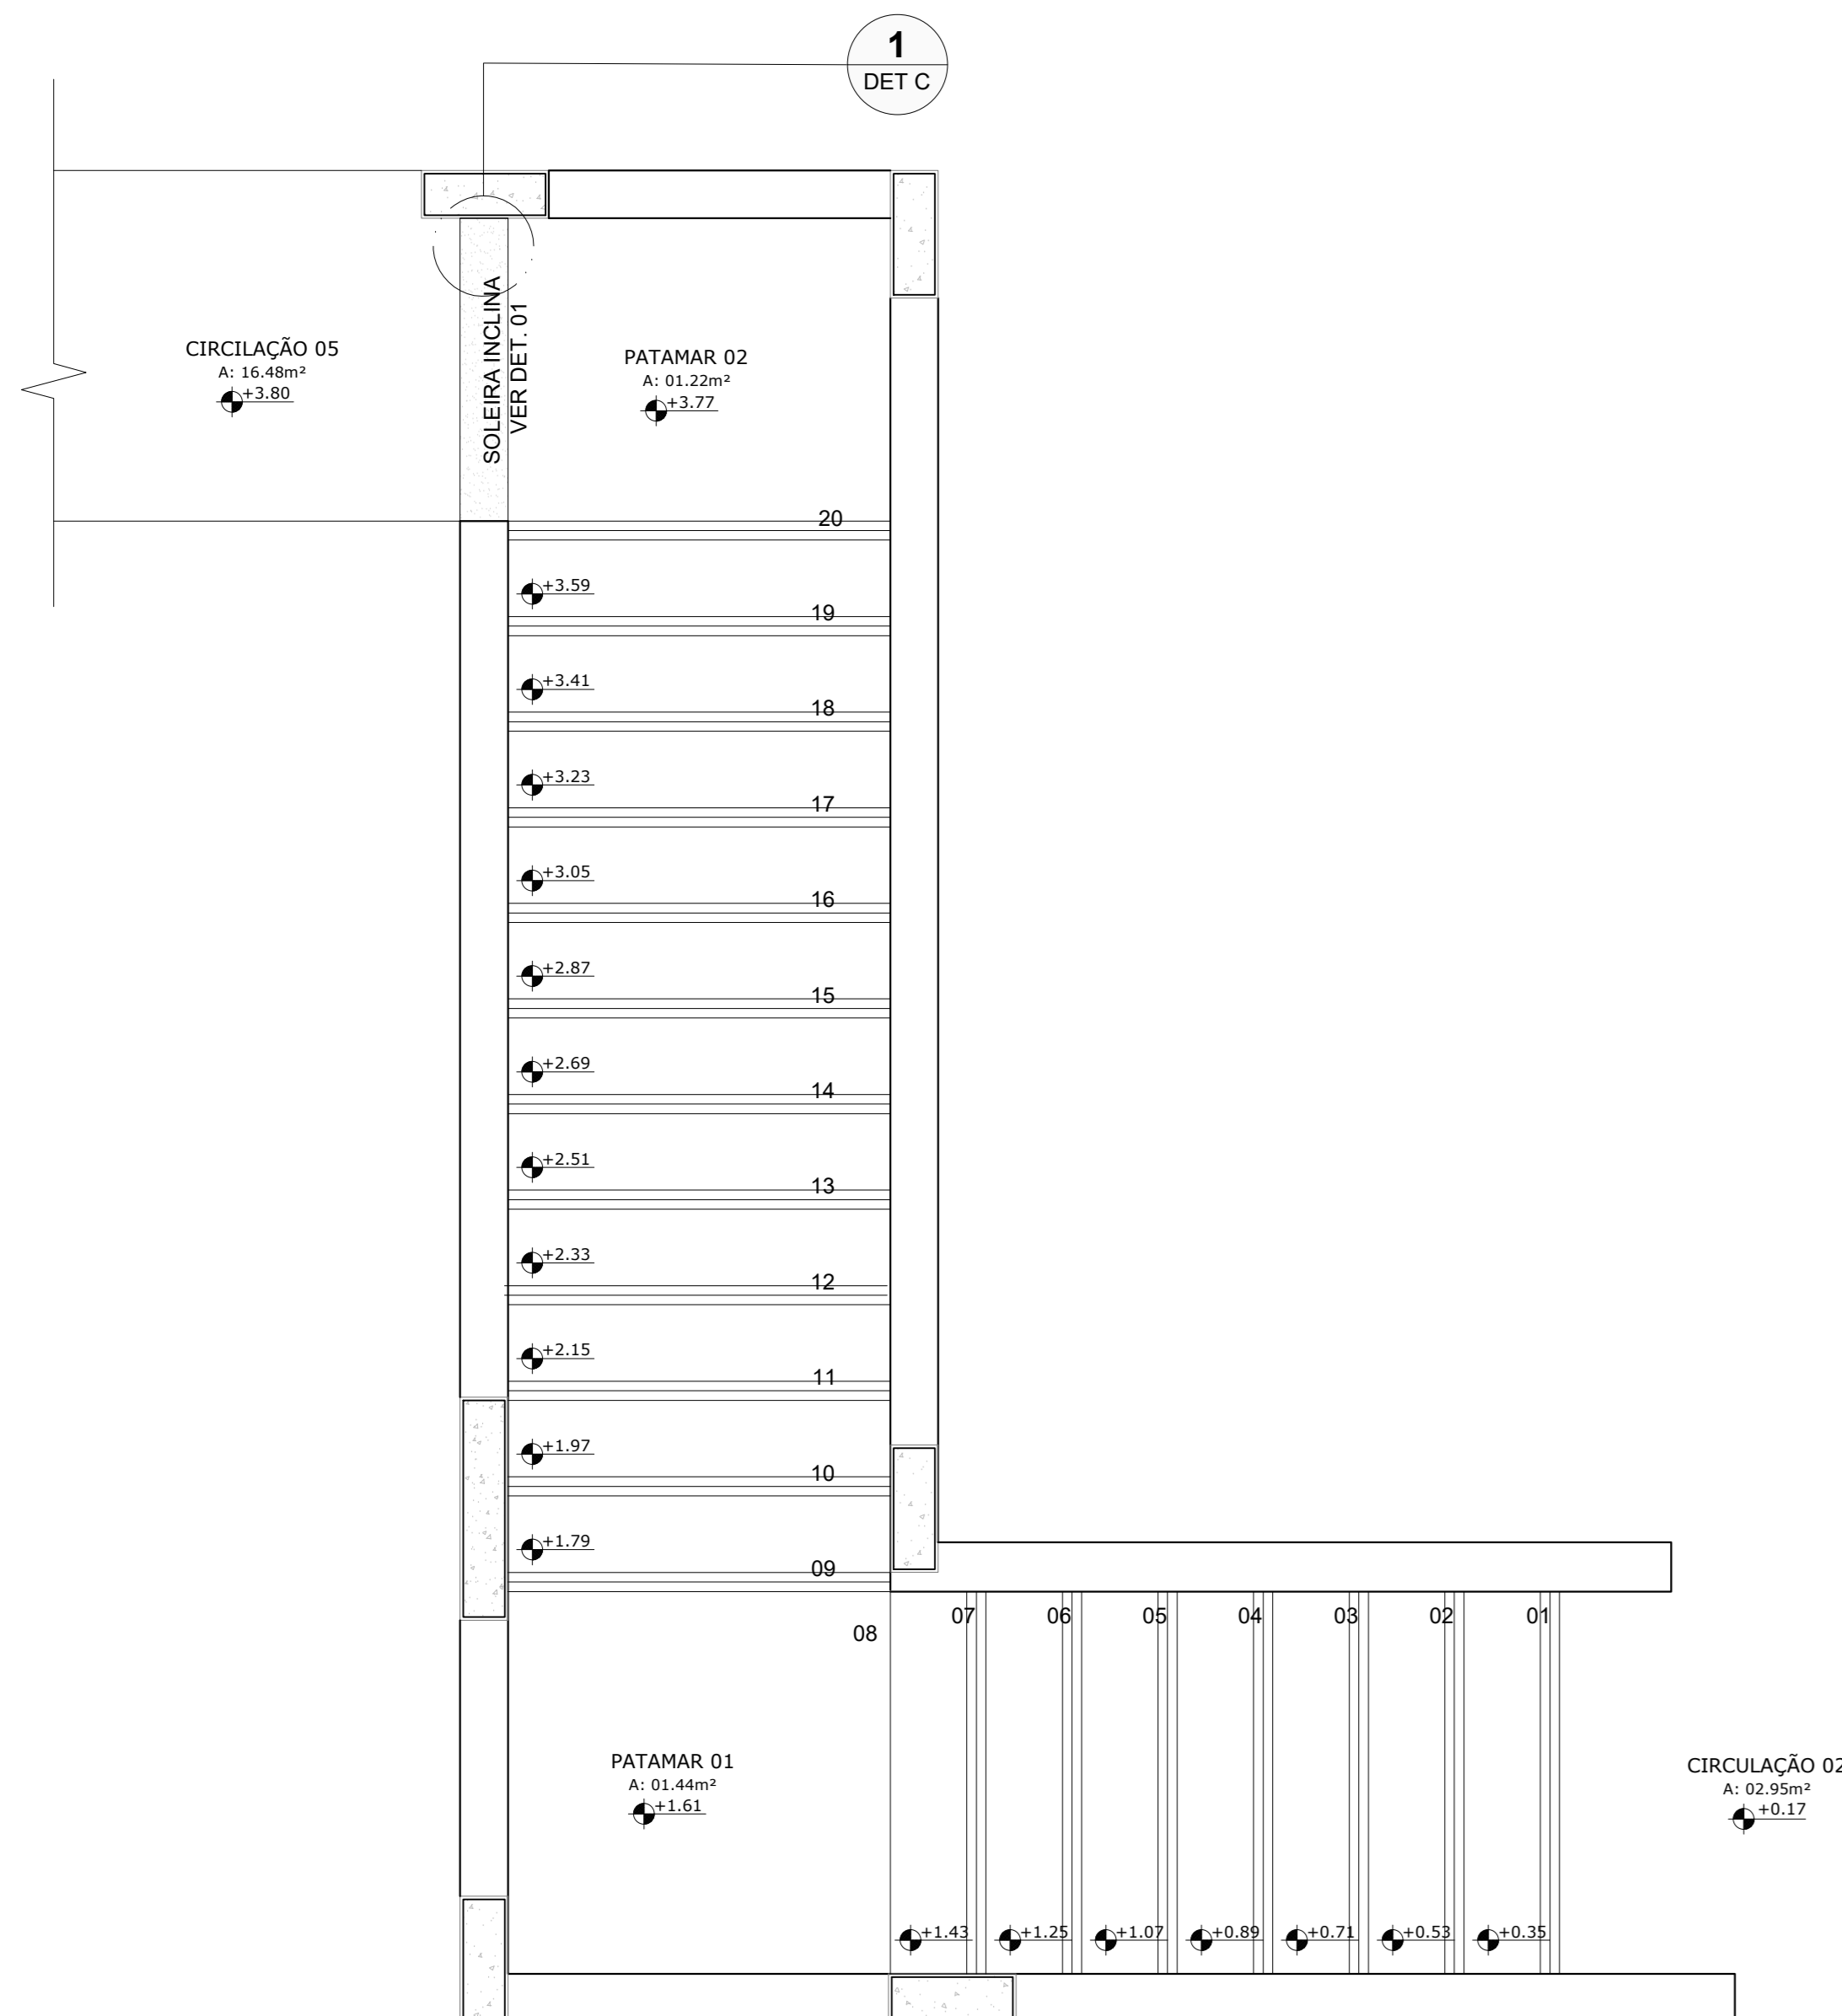

02 PLANTA BAIXA - NÍVEIS ESCADA
ESC: 1/20

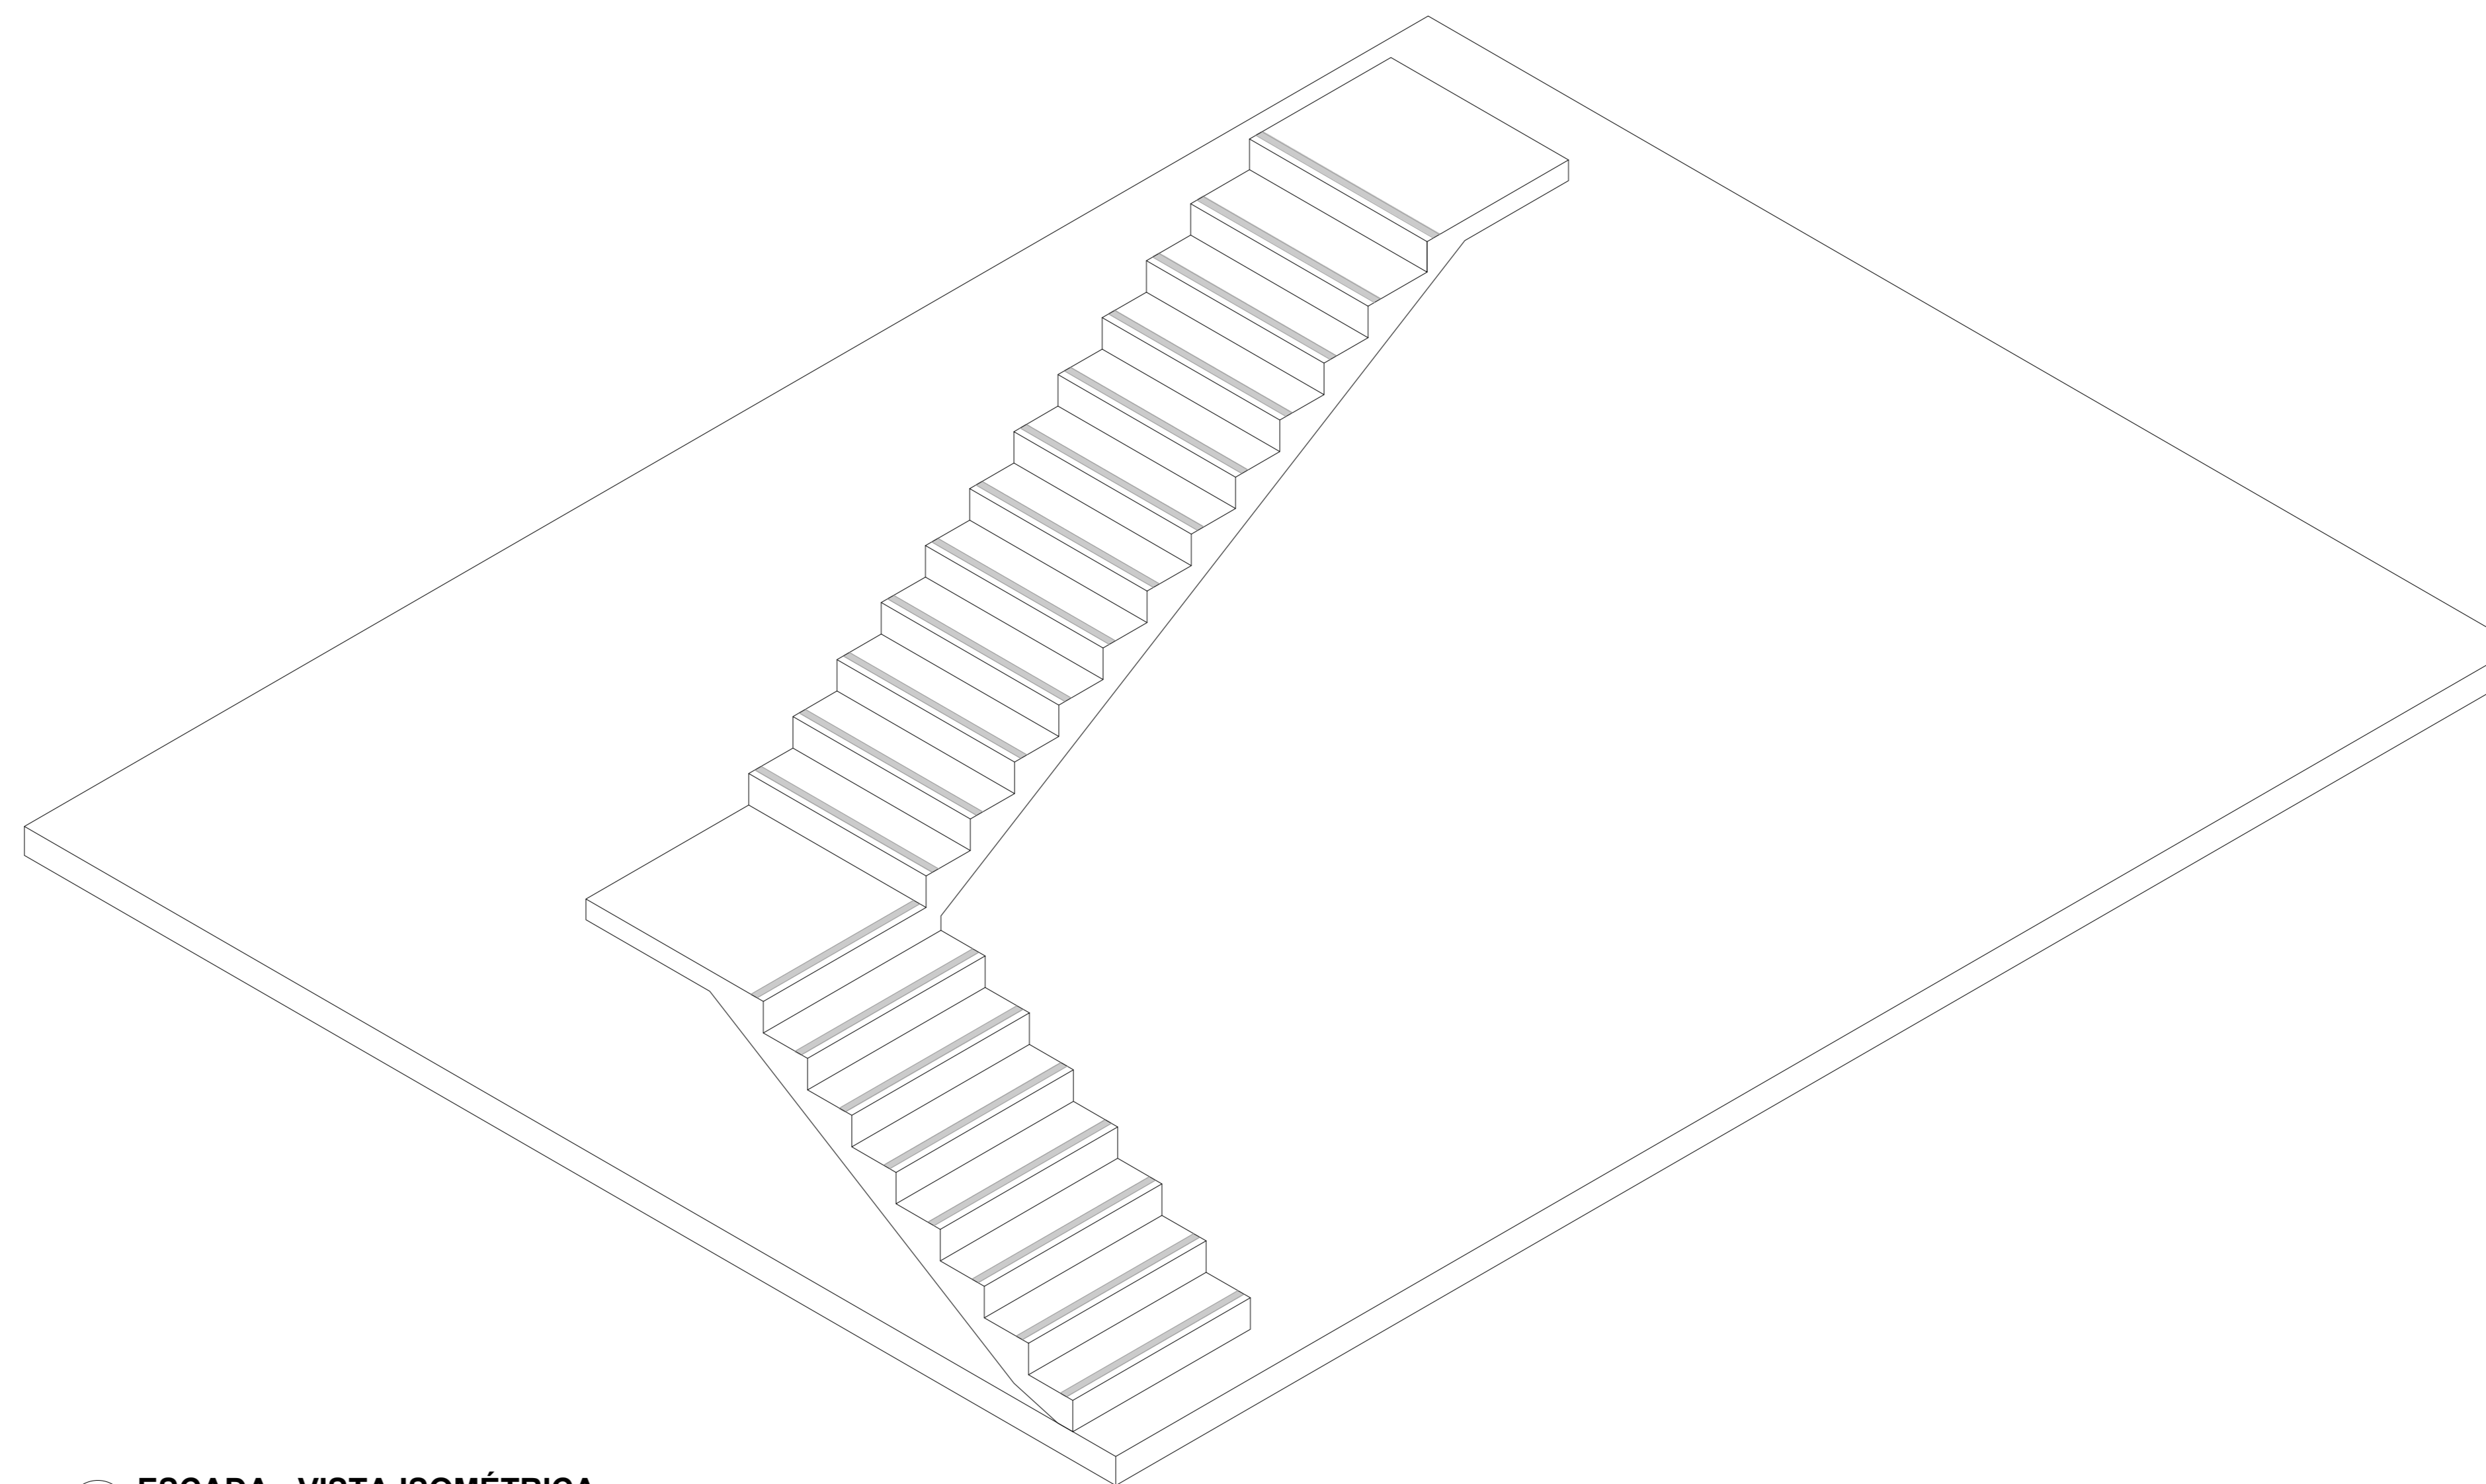

04 ESCADA - VISTA ISOMÉTRICA
ESC: 1/20

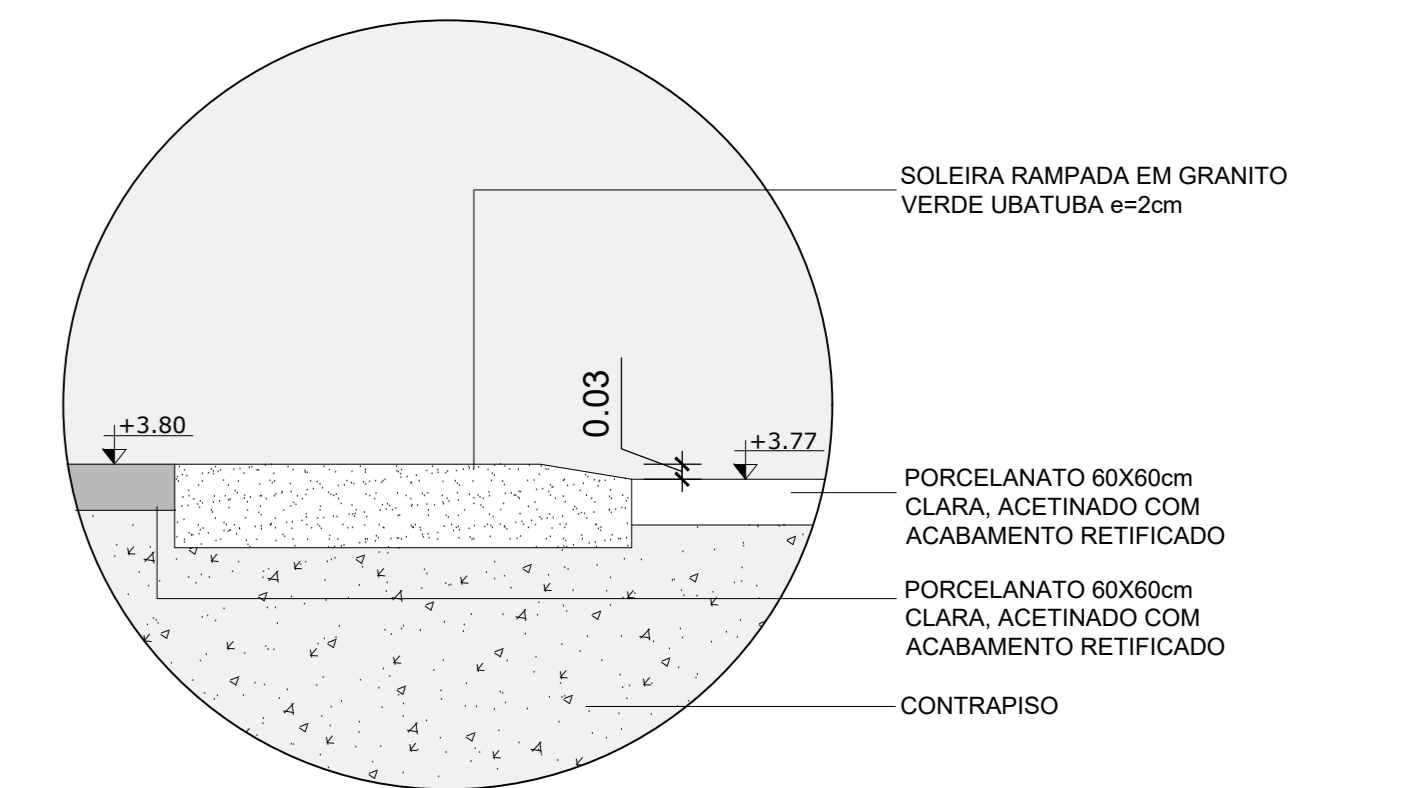


07 ESCADA - DET C
ESC: 1/20

ENDEREÇO: ESTRADA CONTORNO DO BOSQUE, S/Nº - CRUZEIRO NOVO - BRASÍLIA/DF
 PROPRIETÁRIO: HOSPITAL DAS FORÇAS ARMADAS
 AUTOR DO PROJETO: JAQUELINE ROCHA - CAU Nº A-108205-1
 RESP. TÉCNICO: JAQUELINE ROCHA - CAU Nº A-108205-1

PROPRIETÁRIO: HOSPITAL DAS FORÇAS ARMADAS
 AUTOR DO PROJETO: JAQUELINE ROCHA - CAU Nº A-108205-1
 RESPONSÁVEL TÉCNICO: JAQUELINE ROCHA - CAU Nº A-108205-1

LOCALIZAÇÃO

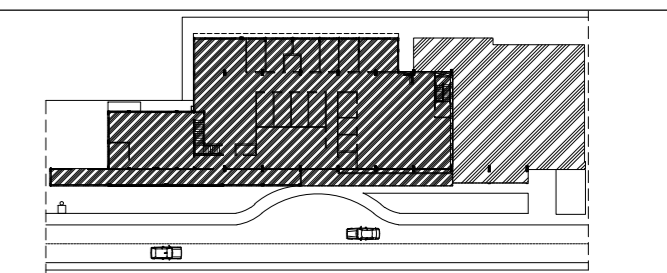

Data da Revisão	Nº	Descrição
04 07 2023	01	Ajustes conforme solicitação da fiscalização
12 06 2023	00	Emissão Inicial



Cliente: HOSPITAL DAS FORÇAS ARMADAS
 Emprendimento: Centro de Reabilitação
 Av. Contorno do Bosque, S/N - Brasília DF

Etapas: PROJETO EXECUTIVO
 Descrição: DETALHAMENTO ESCADA
 Desenho: AR 33

Elaborado por: Jaqueline Rocha
 Revisado por: André Cavalli
 Autorizado por: Jaqueline Rocha
 Responsável Técnico: Jaqueline Rocha