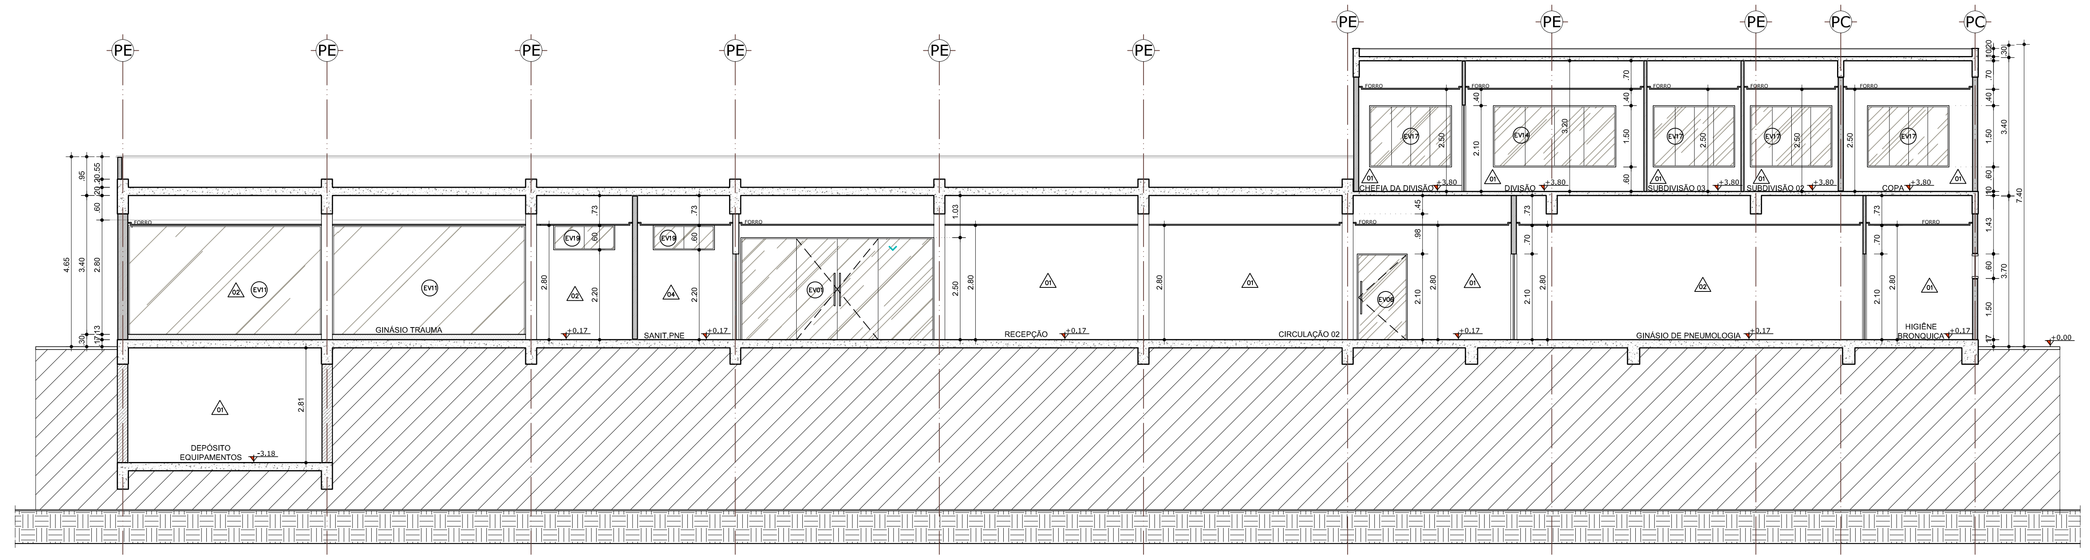

1 CORTE AA´
ESC.: 1/75

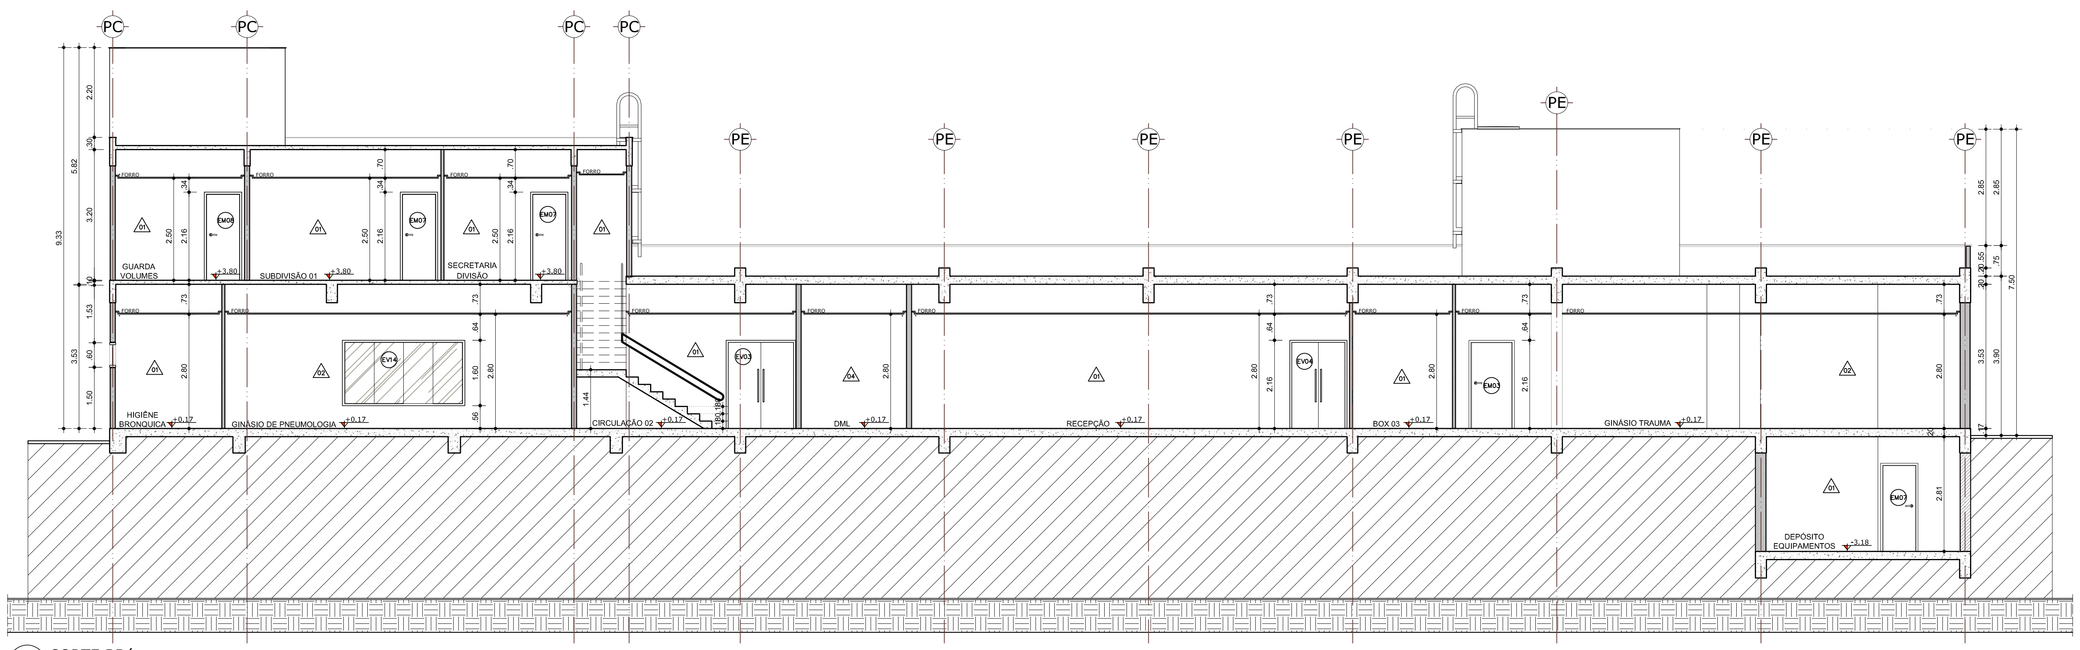

2 CORTE BB´
ESC.: 1/75

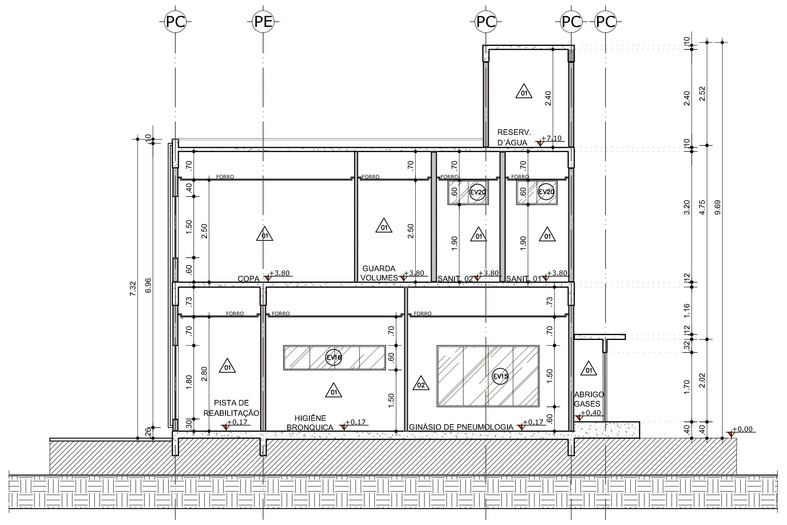

3 CORTE CC´
ESC.: 1/75

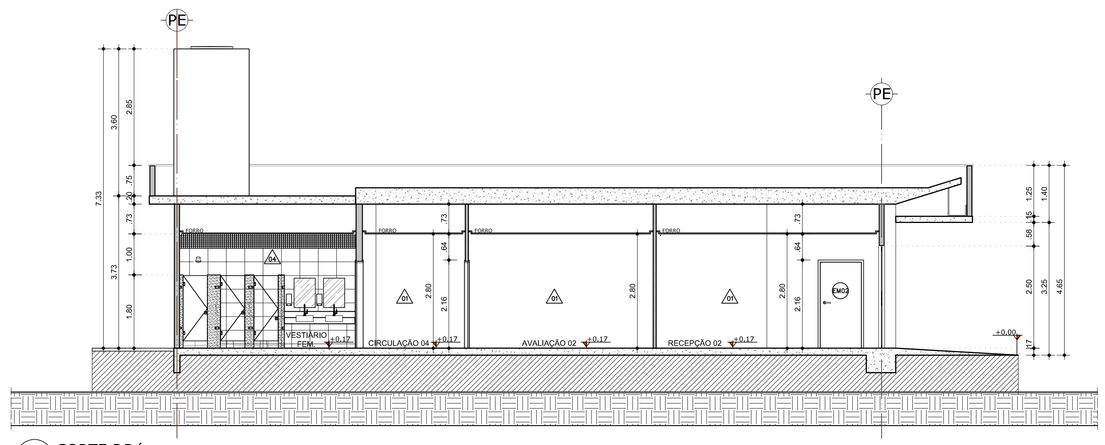

4 CORTE DD´
ESC.: 1/75

ESPECIFICAÇÃO DE MATERIAIS

PISO

01	Porcelanato formato 60x60 cm acetinado na cor clara com acabamento retificado, com rodapé no mesmo material h=10 cm embutidos e acompanhando o alinhamento da parede, junta reta e rejunte em epóxi.
02	Porcelanato formato 45x45 cm acetinado na cor branca com acabamento retificado, junta reta e rejunte em epóxi.
03	Porcelanato formato 26x106 cm acetinado amadeirado acabamento retificado, junta reta e rejunte em epóxi.
04	Piso vinílico formato em manta na cor a ser definida com a clínica durante a obra, e= 3mm.
05	Piso em em granito Verde Ubatuba, e=2cm com a largura da escada e acabamento polido em todas as faces.
06	Piso fulget. 07 Piso cimentado pintado.

SOLEIRA (SO)

01	Soleira de 4,73x0,15m em granito Verde Ubatuba, e=2cm com a largura da parede e acabamento polido em todas as faces.
02	Soleira de 2,00x0,15m em granito Verde Ubatuba, e=2cm com a largura da parede e acabamento polido em todas as faces.
03	Soleira de 1,30x0,15m em granito Verde Ubatuba, e=2cm com a largura da parede e acabamento polido em todas as faces.
04	Soleira de 1,00x0,15m em granito Verde Ubatuba, e=2cm com a largura da parede e acabamento polido em todas as faces.
05	Soleira de 0,93x0,15m em granito Verde Ubatuba, e=2cm com a largura da parede e acabamento polido em todas as faces.
06	Soleira de 0,70x0,15m em granito Verde Ubatuba, e=2cm com a largura da parede e acabamento polido em todas as faces.

RODAPÉ

RA	Porcelanato formato 60x60 h=10 cm embutido e acompanhando o alinhamento da parede, junta reta e rejunte em epóxi.
RB	Porcelanato formato 26x106 cm acetinado amadeirado acabamento retificado, junta reta e rejunte em epóxi.
RC	Piso vinílico formato em manta na cor a ser definida com a clínica durante a obra, e= 3mm.
G4	Granito Verde Ubatuba, e=2cm h= e acabamento polido em todas as faces.

PAREDE

A1	Pintura acrílica acetinada sobre massa acrílica na cor Cinza claro.
A2	Pintura acrílica acetinada sobre massa acrílica na cor a ser definida com a clínica durante a obra.
A3	Pintura acrílica acetinada sobre massa acrílica, com textura comum, na cor a ser definida com a clínica durante a obra.
A4	Revestimento formato 33,5x45cm, com junta reta e rejunte em epóxi.
	Porcelanato formato 26x106 cm acetinado amadeirado acabamento retificado, junta reta e rejunte em epóxi.
	Faixa rodateto h=0,30m de pastilha formato 5x5 cm.
	Painel em placa de laminado melamínico, cor nogueira, com h= 1m instalada na parede logo acima do rodapé.
	Painel em vinil adesivado, aplicado do rodapé ao forro, de tema a ser definido com a clínica durante a obra.

SISTEMA CONSTRUTIVO / DIVISÓRIA

	Alvenaria em tijolo cerâmico furado 10x20x20 cm.
	Divisória em granito Verde Ubatuba.
	Placas de gesso acartonado (resistente ao fogo "RF").
	Placas de gesso acartonado (resistente a umidade "RU").
PE	Pilar existente.
PC	Pilar a construir.

TETO

G1	Forro em gesso acartonado com acabamento em pintura acrílica fosca sobre massa na cor Branco Neve.
G2	Laje com acabamento em pintura acrílica fosca sobre massa na cor Branco Neve.

PEITORIL (P)

01	Peitoril de 6,93x0,15m em granito Verde Ubatuba, e=2cm com a largura da parede e acabamento polido em todas as faces.
02	Peitoril de 4,73x0,15m em granito Verde Ubatuba, e=2cm com a largura da parede e acabamento polido em todas as faces.
03	Peitoril de 4,00x0,15m em granito Verde Ubatuba, e=2cm com a largura da parede e acabamento polido em todas as faces.
04	Peitoril de 3,12x0,15m em granito Verde Ubatuba, e=2cm com a largura da parede e acabamento polido em todas as faces.
05	Peitoril de 3,00x0,15m em granito Verde Ubatuba, e=2cm com a largura da parede e acabamento polido em todas as faces.
06	Peitoril de 2,50x0,15m em granito Verde Ubatuba, e=2cm com a largura da parede e acabamento polido em todas as faces.
07	Peitoril de 2,00x0,15m em granito Verde Ubatuba, e=2cm com a largura da parede e acabamento polido em todas as faces.
08	Peitoril de 1,50x0,15m em granito Verde Ubatuba, e=2cm com a largura da parede e acabamento polido em todas as faces.
09	Peitoril de 1,00x0,15m em granito Verde Ubatuba, e=2cm com a largura da parede e acabamento polido em todas as faces.

ESPECIFICAÇÃO DE ESQUADRIAS

VIDRO (EV)

01	Porta quadrupla de correr em vidro temperado blindex de 10mm, automática, com abertura ao centro (com dimensão de 4,75x2,50m, com 4 folhas, 2 móveis e 2 fixas folha de 2,00x2,50m)
02	Porta dupla de correr em vidro blindex de 10mm, película a definir e abertura ao centro (com dimensão de 2,00x2,10m, cada folha de 1,00x2,10m)
03	Porta de correr em vidro blindex de 10mm (com folha de 1,60x2,10m), com película jateada leitosa do piso até altura de 1,10m + 1,00m restante película leitosa em listras.
04	Porta dupla de giro em vidro blindex de 10 mm (com dimensão de 1,30x2,10m, cada folha de 0,65x2,10m), com película jateada leitosa e abertura ao centro.
05	Porta dupla de giro em vidro blindex de 10mm (com dimensão de 1,20x2,10, cada folha de 0,60x2,10m), com película jateada leitosa do piso até altura de 1,10m + 1,00m restante película leitosa em listras.
06	Porta de correr em vidro blindex de 10mm (com folha de 1,20x2,10m), com película jateada leitosa do piso até altura de 1,10m + 1,00m restante película leitosa em listras.
07	Porta de correr em vidro blindex de 10mm, película jateada (com folha de 0,90x2,10m).
08	Porta de giro em vidro blindex de 10mm, película jateada (com folha de 0,60x1,60m).
09	Box de blindex transparente.
10	Janela de correr em vidro blindex de 10mm de 6,93x1,80m e peitoril de 0,30m.
11	Janela em vidro blindex de 10mm de 4,75x2,80m e peitoril de 0,13m.
12	Janela de correr em vidro blindex de 8mm de 4,00x1,60m e peitoril de 0,60m.
13	Janela de correr em vidro blindex de 8mm de 3,12x1,50m e peitoril de 0,60m.
14	Janela de correr em vidro blindex de 8mm de 3,00x1,50m e peitoril de 0,60m.
15	Janela de correr em vidro blindex de 8mm de 2,50x1,50m e peitoril de 0,60m.
16	Janela de correr em vidro blindex de 8mm de 2,50x0,60m e peitoril de 1,50m.
17	Janela de correr em vidro blindex de 8mm de 2,00x1,50m e peitoril de 0,60m.
18	Janela de correr em vidro blindex de 8mm de 2,00x0,60m e peitoril de 1,50m.
19	Janela de correr em vidro blindex de 8mm de 1,00x0,60m e peitoril de 2,20m.
20	Janela basculante em vidro blindex de 8mm de 1,00x0,60m e peitoril de 1,50m.

MADEIRA (EM)

01	Porta de correr de madeira (com folha de 1,10x2,20m), pintada com tinta esmalte acetinada na cor branco neve, trilho e acabamento aparente, puxador tipo barra vertical tubular.
02	Porta de giro de madeira (com folha de 1,00x2,10m), pintada com tinta esmalte acetinada na cor branco neve. Barra de apoio para PNE interna e chapa inferior protetora h=50 cm em aço inox escovado e=1mm interna e externamente. Veneziana em alumínio indevassável de dupla moldura.
03	Porta de giro de madeira (com folha de 1,00x2,10m), pintada com tinta esmalte acetinada na cor branco neve.
04	Porta de giro de madeira (com folha de 1,60x2,10m), pintada com tinta esmalte acetinada na cor branco neve. Chapa inferior protetora h=50 cm em aço inox escovado e=1mm interna e externamente. Veneziana em alumínio indevassável de dupla moldura.
05	Porta de giro de madeira (com folha de 1,00x2,10m), pintada com tinta esmalte acetinada na cor branco neve. Veneziana em alumínio indevassável de dupla moldura.
06	Porta de giro de madeira (com folha de 0,90x2,10m), pintada com tinta esmalte acetinada na cor branco neve.
07	Porta de giro de madeira (com folha de 0,80x2,10m), pintada com tinta esmalte acetinada na cor branco neve.
08	Porta de giro de madeira (com folha de 0,80x2,10m), pintada com tinta esmalte acetinada na cor branco neve. Veneziana em alumínio indevassável de dupla moldura.
09	Porta de giro de madeira (com folha de 0,70x2,10m), pintada com tinta esmalte acetinada na cor branco neve. Veneziana em alumínio indevassável de dupla moldura.

AÇO / FERRO (EA)

01	Porta em aço tipo veneziana de correr de 1,00x2,10m.
02	Porta em aço tipo veneziana de giro de 0,80x2,10m.
03	Janela em alumínio tipo veneziana 1,00x0,60m.

ESPECIFICAÇÃO DE EQUIPAMENTOS

LOUÇAS (LC)

01	Bacia sanitária convencional com assento em poliester sem abertura frontal com fixação cromada e barra de apoio reta.
02	Bacia sanitária com caixa acoplada e assento em poliester sem abertura frontal com fixação cromada.
03	Lavatório com coluna suspensa na cor branca (32x40x17 cm), com torneira de mesa hospitalar de alavanca (sem contato manual).
04	Lavatório com coluna suspensa na cor branca (54x54x21 cm), com torneira de mesa hospitalar de alavanca (sem contato manual) e barra de apoio.
05	Tanque de Inox (68 lts), com torneira de parede.

BANCADAS (BA)

01	Bancada de granito verde ubatuba, com dimensões de 1,742x0,40x0,03m: fixada a parede através de mão francesa; rodabanca de 0,15m onde encostar na parede; sala reta de 0,15m; duas cubas de apoio de semi-encaixe; Torneira de mesa.
02	Bancada de granito verde ubatuba, com dimensões 2.40x0,60x0,03m; com cuba centralizada na pedra; fixada a parede através de mão francesa, rodabanca de 0,15m onde encostar na parede; sala reta de 0,15m; cuba de embutir em aço Inox acetinado 47x30x17cm; Torneira de parede para cozinha, com armário de MDF no comprimento da bancada na parte inferior com portas e gaveteiro e na parte superior com portas.
03	Bancada sob medida de aço inox (dimensões de 3,40x0,60m), com cuba retangular (dimensões de 0,45x0,45x0,35m) com torneira hospitalar de alavanca (sem contato manual) de parede cromada. Cuba furdi (diâmetro 0,29m) com válvulas de descarga; Com armário de MDF na parte inferior.

MARCENARIA (MA)

01	Bancada em MDF, cor nogueira, fixada sob mão francesa, com mesa inferior de 4,00x0,70m e três furos de 0,06m de diâmetro para passar cabeamento; Apoio superior de 4,00x0,25m; Com guichê acessível, detalhe com friso metálico e parte superior fechada com visor de vidro transparente de 4,00 m em 03 placas com espaço entre elas para atendimento e com altura final de 2,10 m.
02	Armário inferior em MDF, com portas, prateleiras, gaveteiros, puxadores metálicos lineares, dimensões 4,00x0,50m.
03	Painel em placa de laminado melamínico, cor nogueira.
04	Armário Suspenso em MDF, com portas, dimensões 2.30x0.50m.

ESPECIFICAÇÃO GERAL

OBSERVAÇÕES

01	Todos os lavatórios e pias são acompanhados de toalheiro de parede na cor branco, dispenser para saboneteira e dispenser para álcool.
02	Os lavatórios de todos os banheiros terão espelhos de cristal 6mm 50x70 cm, sem moldura com acabamento polido nas arestas. Nos banheiros acessíveis o espelho terá inclinação de 10°.
03	Todos as bacias sanitárias são acompanhadas de dispenser para papel higiênico e ducha higiênica.
04	Todos os ralos são do tipo escamoteável.

ENDEREÇO: ESTRADA CONTORNO DO BOSQUE, S/Nº - CRUZEIRO NOVO - BRASÍLIA/DF

PROPRIETÁRIO: HOSPITAL DAS FORÇAS ARMADAS

AUTOR DO PROJETO: JAQUELINE ROCHA - CAU Nº A-108205-1

RESP. TÉCNICO: JAQUELINE ROCHA - CAU Nº A-108205-1

PROPRIETÁRIO: HOSPITAL DAS FORÇAS ARMADAS

AUTOR DO PROJETO: JAQUELINE ROCHA - CAU Nº A-108205-1

RESPONSÁVEL TÉCNICO: JAQUELINE ROCHA - CAU Nº A-108205-1

LOCALIZAÇÃO

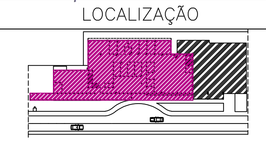

04 07 2023	01	Ajustes conforme solicitação da fiscalização
12 06 2023	00	Emissão Inicial
Data da Revisão	Nº	Descrição

BST7 EXCELÊNCIA EM PROJETOS WWW.BST7.COM.BR

Cliente: HOSPITAL DAS FORÇAS ARMADAS
Av. Contorno do Bosque, S/N - Brasília DF

Empreendimento: Centro de Reabilitação

Etapa: PROJETO EXECUTIVO	Título: CORTES		Desenho: AR 11
Disciplina: ARQUITETURA			
Escala: INDICADA	Revisão: 01	Coordenação: André Cavalli CREA 14771/D-RO	Desenhista: Jaqueline Rocha CAU A-108205-1
			Responsável Técnico: Jaqueline Rocha CAU A-108205-1

7-HFA_CR_ARQ_COR_R01.DWG