



PLANTA DE LOCAÇÃO CONTENÇÃO  
ESCALA 1:100

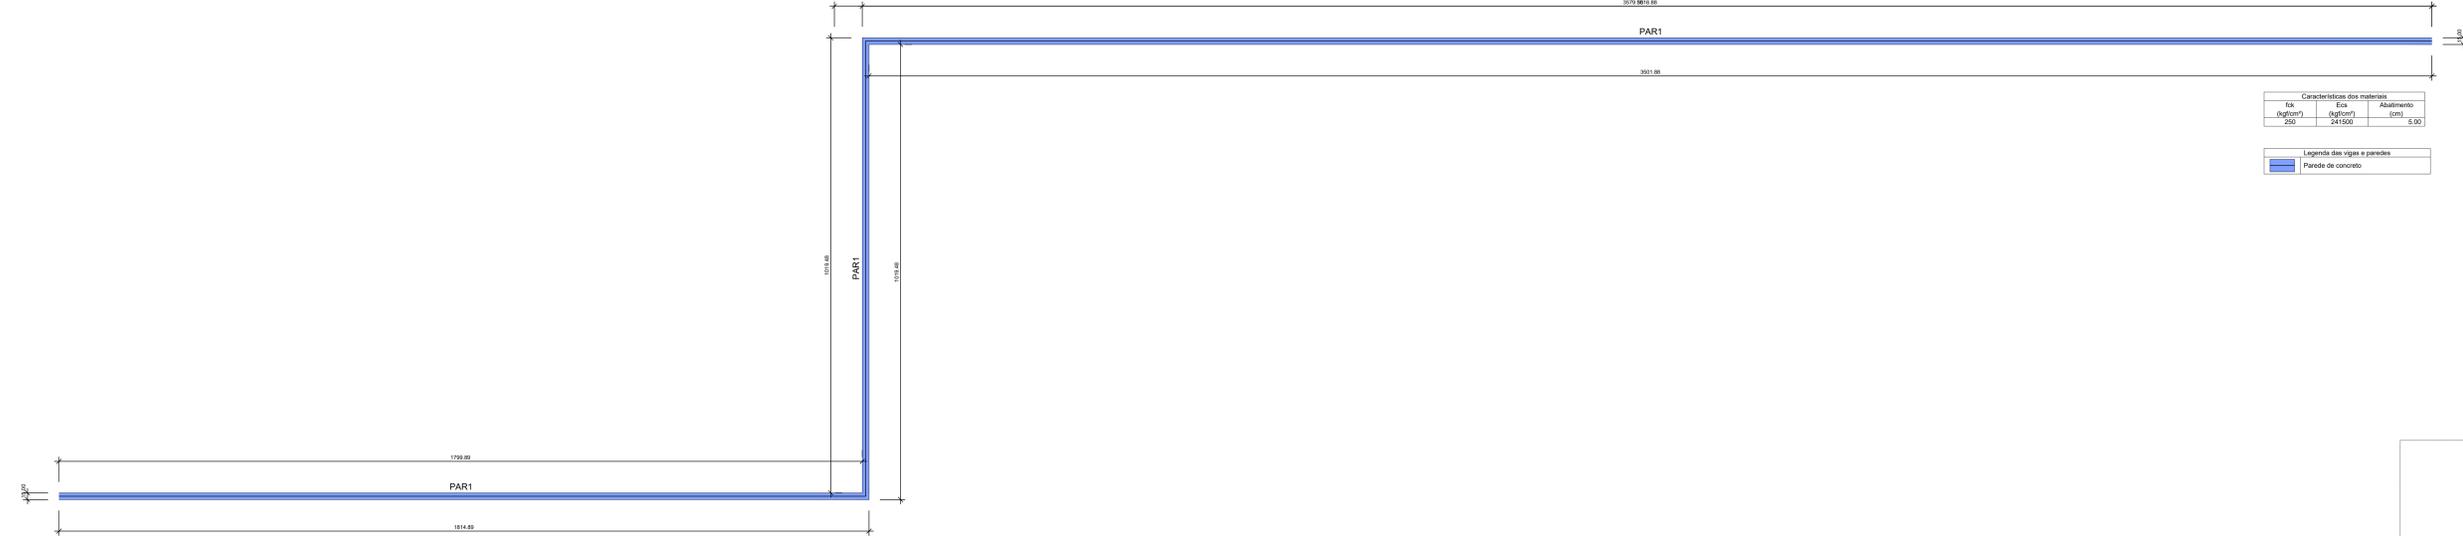

Características dos materiais			
Nº	Esp.	Alinhamento (cm)	S.00
250	241500	5.00	

Legenda dos tipos e paredes	
	Paredes de concreto




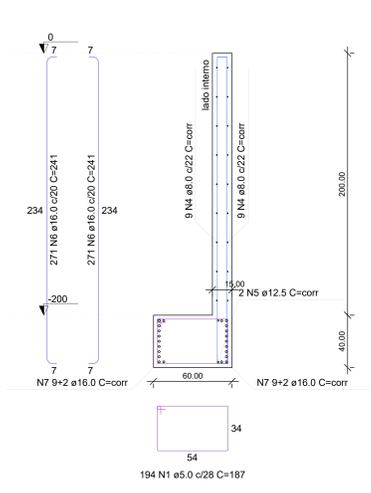RELAÇÃO DO AÇO


AÇO	N	DIAM (mm)	QUANT	C.UNIT (cm)	C.TOTAL (cm)
CA60	1	5.0	194	187	36278
CA50	2	8.0	10	157	1570
	3	8.0	10	143	1430
	4	8.0	18	corr	97452
	5	12.5	2	corr	13826
	6	16.0	542	241	130622
	7	16.0	22	corr	119108

RESUMO DO AÇO

AÇO	DIAM (mm)	C.TOTAL (m)	PESO + 10% (kg)
CA50	8.0	1004.5	436
	12.5	108.3	114.7
	16.0	2497.3	4335.7
CA60	5.0	362.8	61.5
PESO TOTAL (kg)			
CA50		4886.5	
CA60		61.5	

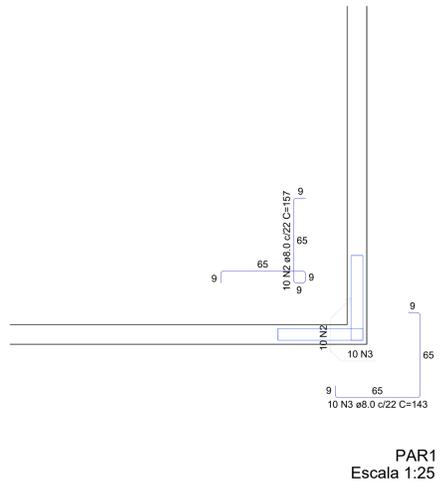

PAR1  
Escala 1:25

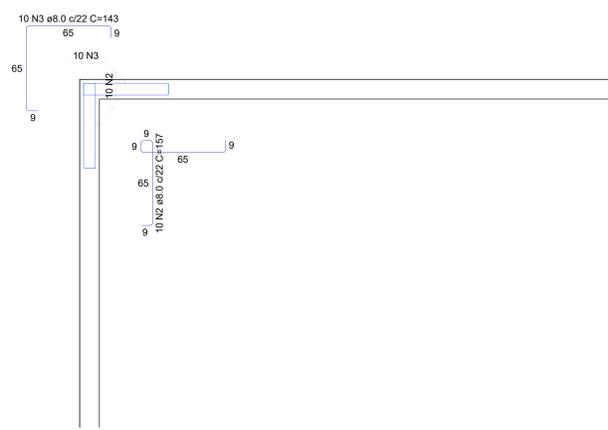

RELAÇÃO DO AÇO

AÇO	N	DIAM (mm)	QUANT	C.UNIT (cm)	C.TOTAL (cm)
CA50	1	8.0	10	143	1430
	2	8.0	10	157	1570

RESUMO DO AÇO

AÇO	DIAM (mm)	C.TOTAL (m)	PESO + 10% (kg)
CA50	8.0	30	13
PESO TOTAL (kg)			
CA50		13	

Volume de concreto (C-25) = 34.22 m³  
Área de forma = 342.16 m²

ENDEREÇO: ESTRADA CONTORNO DO BOSQUE, S/Nº - CRUZEIRO NOVO - BRASÍLIA/DF  
 PROPRIETÁRIO: HOSPITAL DAS FORÇAS ARMADAS  
 AUTOR DO PROJETO: ANDRÉ CAVALI - CREA 14.771D/R0  
 RESP. TÉCNICO: ANDRÉ CAVALI - CREA 14.771D/R0

PROPRIETÁRIO:  
 AUTOR DO PROJETO: ANDRÉ CAVALI - CREA 14.771D/R0  
 RESPONSÁVEL TÉCNICO: ANDRÉ CAVALI - CREA 14.771D/R0

LOCALIZAÇÃO

18.07.2023	02	Ajustes conforme solicitação da fiscalização.
26.06.2023	01	Ajustes conforme solicitação da fiscalização.
08.06.2023	00	Emissão Inicial
Data de Revisão	Nº	Descrição
<b>BST7</b> PROJETOS www.bst7.com.br		
Cliente HOSPITAL DAS FORÇAS ARMADAS Av. Contorno do Bosque, S/N - Brasília DF		Empreendimento Centro de Reabilitação
Projeto Executivo	Elaborado	Desenho
ESTRUTURAL	CONTENÇÕES	EST-14
Elaborado	Revisado	Responsável Técnico
INDICADA	02	André Cavali CREA 14.771D/R0
		Leandro Mesquita
		André Cavali CREA 14.771D/R0