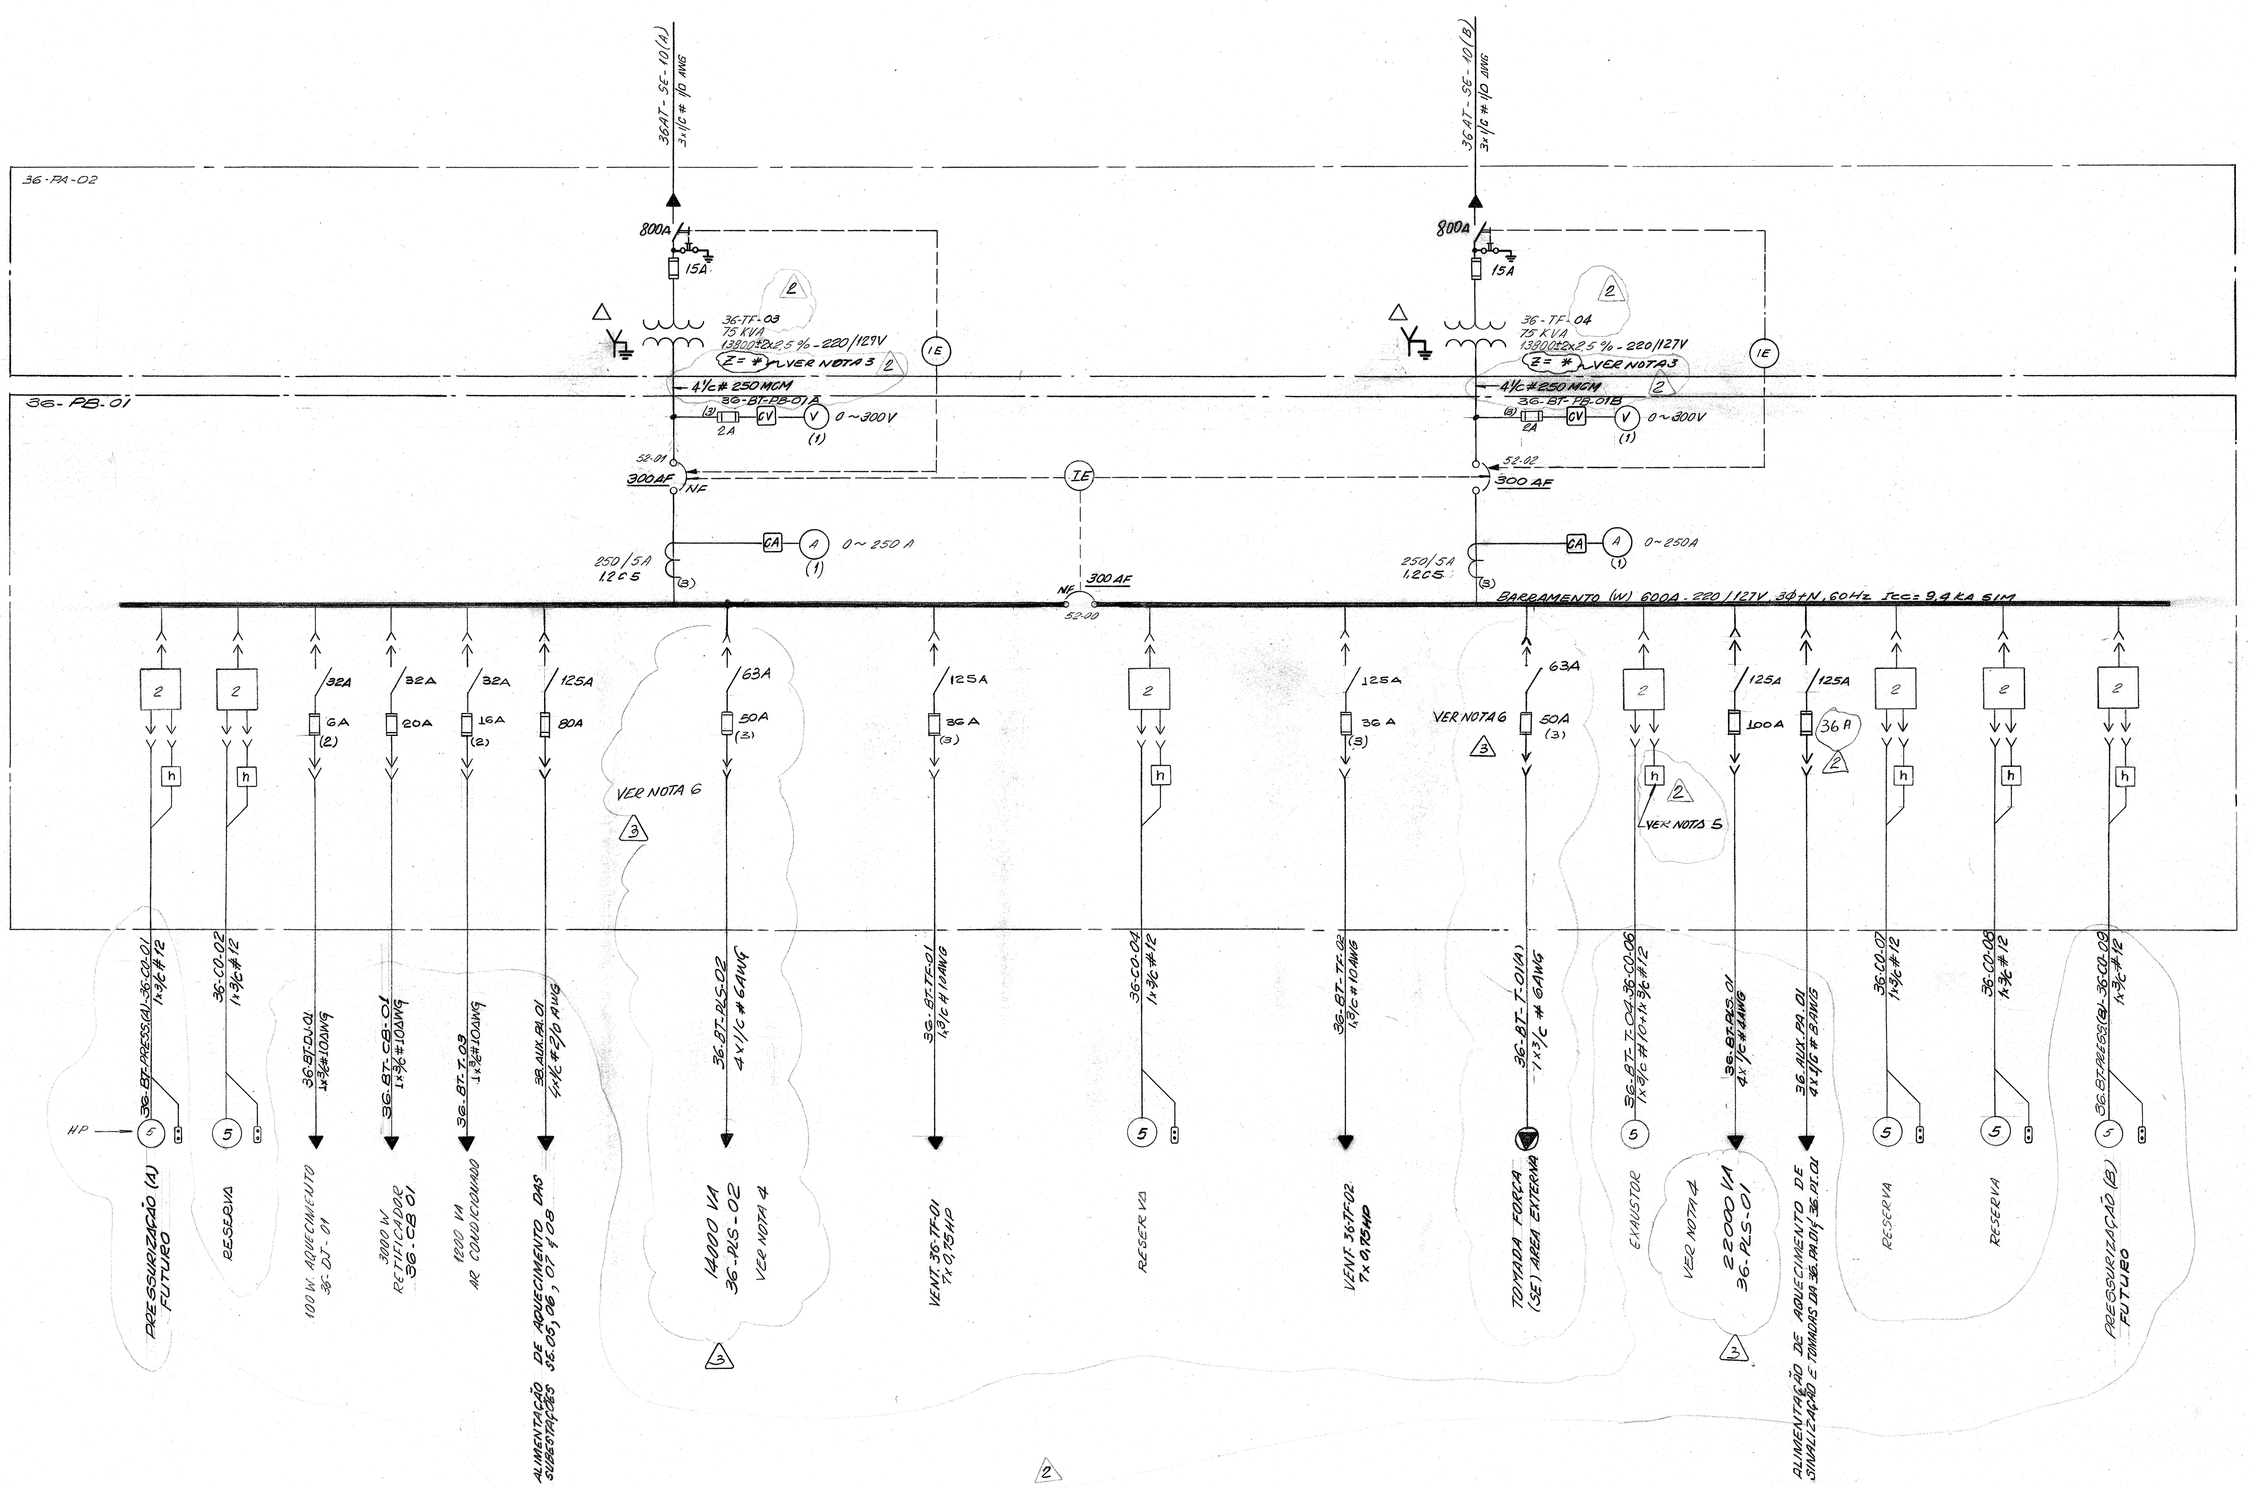


## NOTAS

1. PARA SIMBOLOGIA ELETRICA DE DIAGRAMAS VER EP.00.610-001.
2. O AJUSTE DOS DISP. DE PROTEÇÃO DOS DISJUNTORES, 52-00 52-01 E 52-02, A SER PREENCHIDO APÓS ESTUDO DE SELETIVIDADE.
3. O VALOR DE IMPEDÂNCIA AINDA VAI SER CONFIRMADO.
4. AS NOVAS PLAQUETAS INDICADAS DEVERÃO SER TROCADAS NA OBRA.
5. DEVERÁ SER FEITO UM "JUMP" NOS BORNES 1E E 2E DO DIAGRAMA 36-680-003, VISTO QUE ESTE EQUIPAMENTO ESTÁ NA MESMA AREA DO PAINEL.
6. DEVERÃO SER RETIRADOS OS EQUIPAMENTOS DESTA GAVETA E SUBSTITUIR POR CHAVE FUSIVEL CONFORME INDICADO.

## DESENHOS DE REFERÊNCIA

00-610-001 - DIAGRAMA UNIFILAR GERAL

2.079/014 E 3-079/054 DA AEG.
3-079/045, 2-079/046, 3-079/017, 3-079/018, 3-079/019 E 3-079/044 DA AEG.

## SIMBOLOGIA




| REV. Nº | LIBERADO PARA | VISTO | LIBERADO POR | DESCRIÇÃO | FEITO | APROVADO |
|---|---|---|---|---|---|---|
| 3 | | | | RECONSTRUÇÃO REV. INDICADA | JCS | 30.10.79 |
| 2 | | | | RECONSTRUÇÃO REV. INDICADA | | 01.10.79 |
| 1 | | | | P/CONSTRUÇÃO | | 18.10.78 |
| C | | | | P/APROVAÇÃO | | 2.8.78 |
| B | | | | P/APROVAÇÃO | | 19.7.78 |
| A | | | | P/APROVAÇÃO PRELIMINAR | | 17.7.78 |

PROJETISTA

NUCLEBRÁS EQUIPAMENTOS PESADOS S.A. – NUCLEP

ORDEM DE SERVIÇO: 703
DESENHO Nº NUCLEP: PE-00-IN-36-610-005
ARQUIVO:

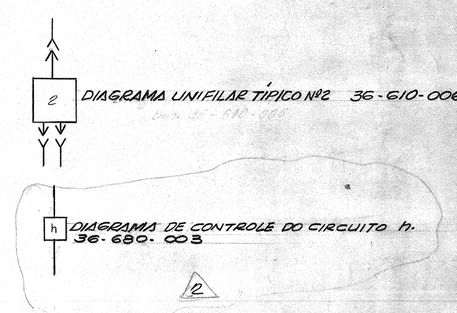INTERNACIONAL — COMPANHIA INTERNACIONAL DE ENGENHARIA

CONTRATO: 176
ARQUIVO:
ESCALA:

| DIVISÃO | POR | DATA |
|---|---|---|
| DESENHO | Bernard | 25.5.78 |
| PROJETO | | 8.6.78 |
| CÁLCULO | | |
| VERIFICADO | | 9.6.78 |
| INSPEC. | | |
| APROVADO | | 12.6.78 |
| GER. PROJ. | | 18/10/78 |

PROJETO: FÁBRICA DE COMPONENTES PESADOS

TÍTULO: SUBESTAÇÃO UNITÁRIA SE-10-220 V DIAGRAMA UNIFILAR

APROV. ____
RESP. TÉC. C.R.E.A. Nº ____
DATA ____

Nº DO DESENHO: 36-610-005
REVISÃO: 3
FORM: A0

#15366 10005