



PLANTA DE IDENTIFICAÇÃO DAS PAREDES EXISTENTES

ESC.:1/50

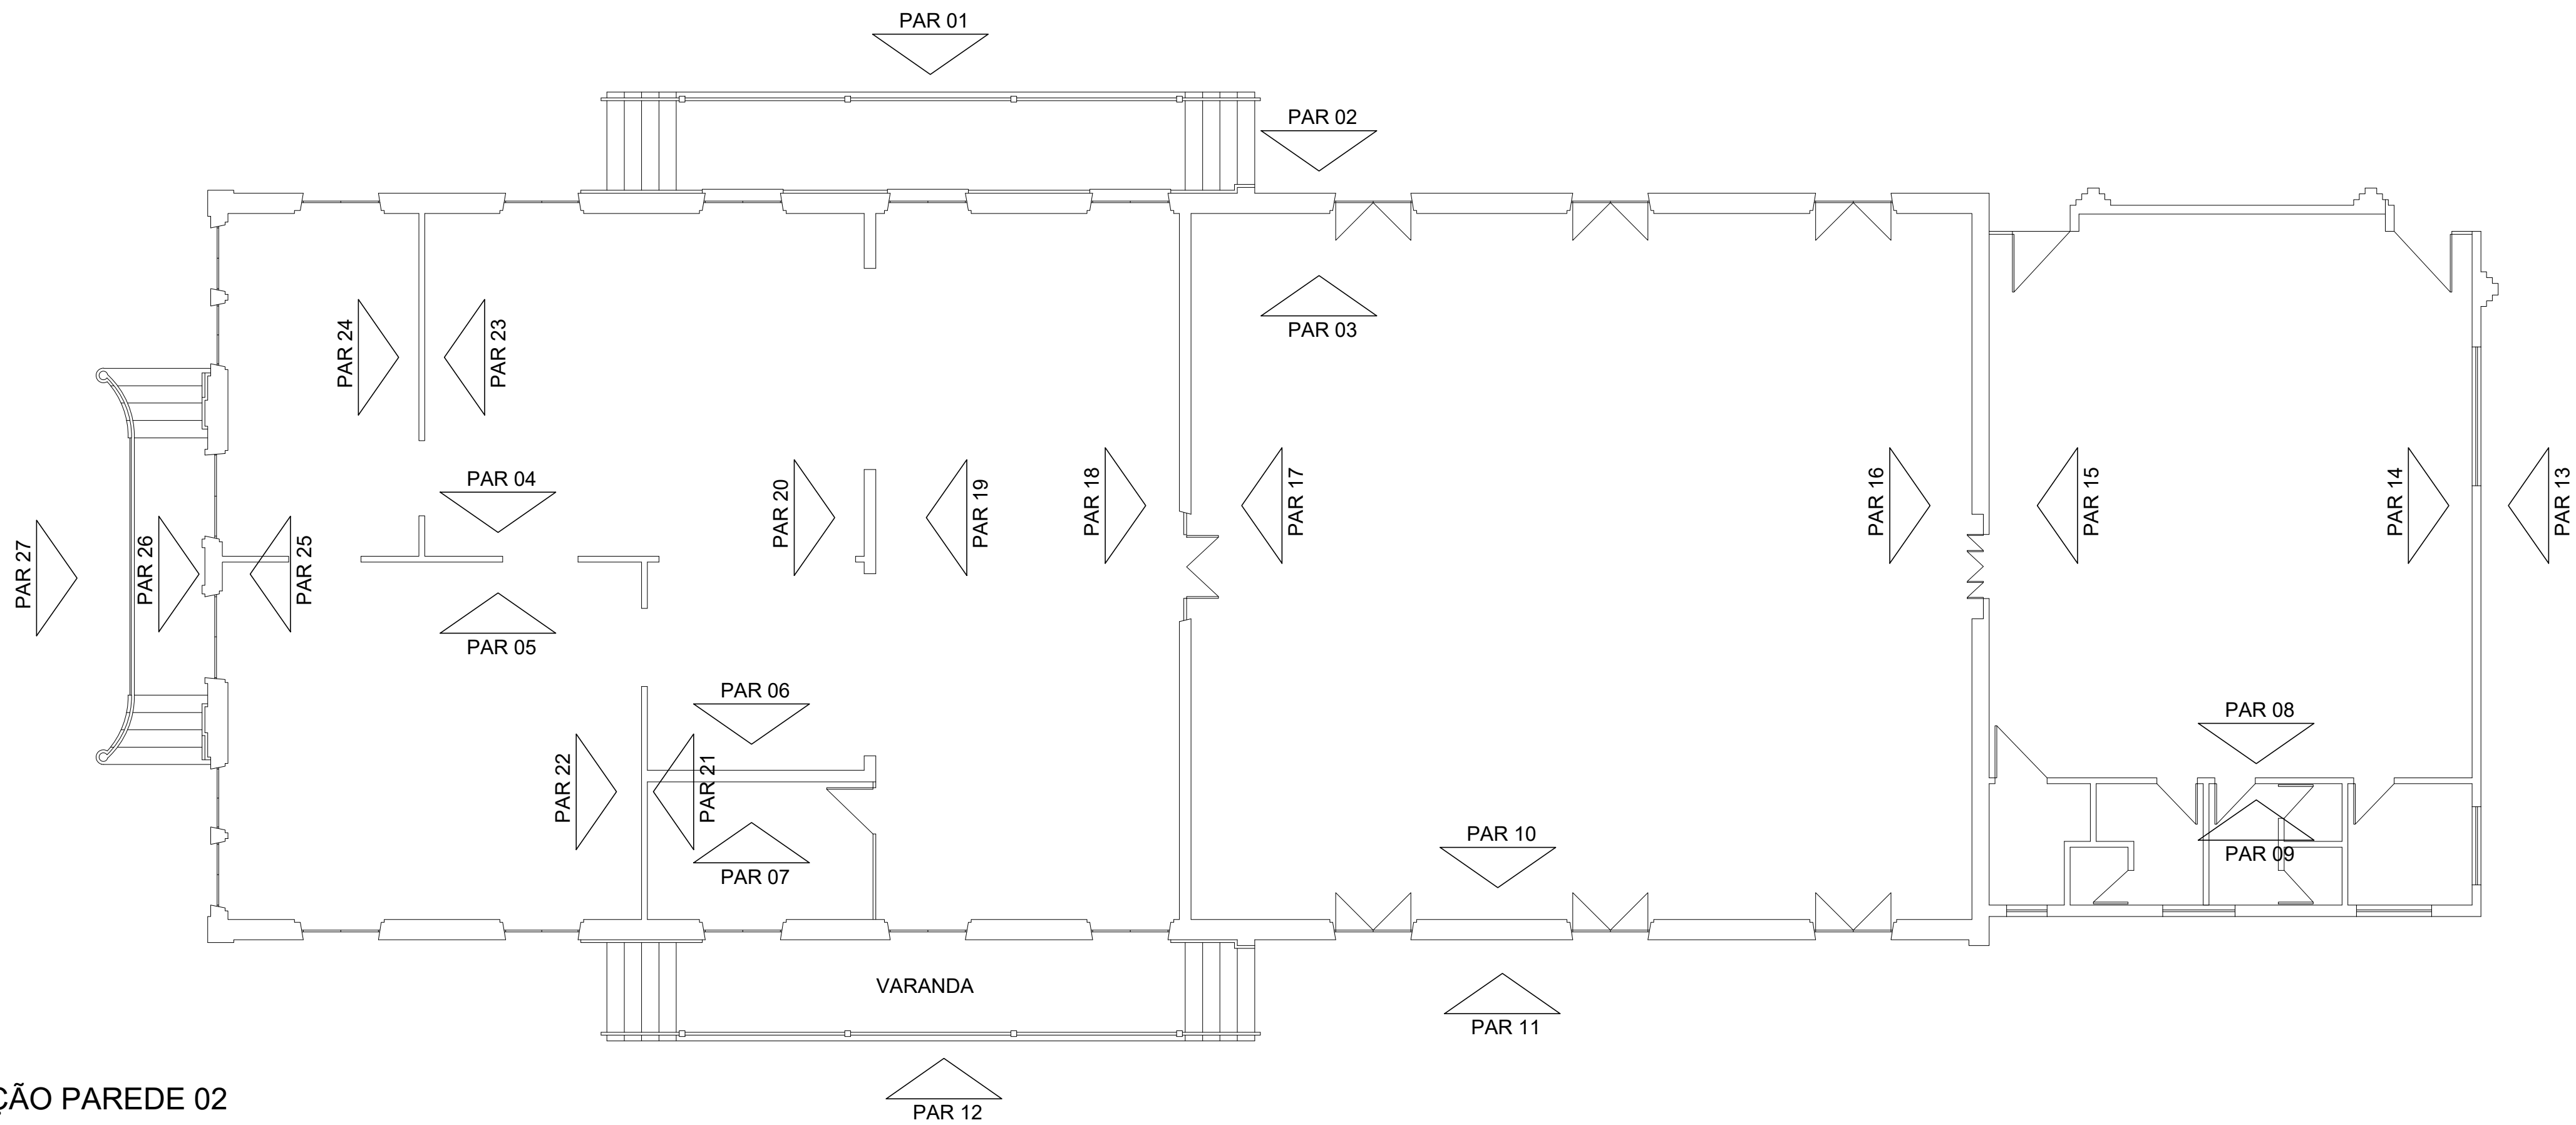


DETALHE RECUPERAÇÃO PAREDE 02

ESC.:1/75

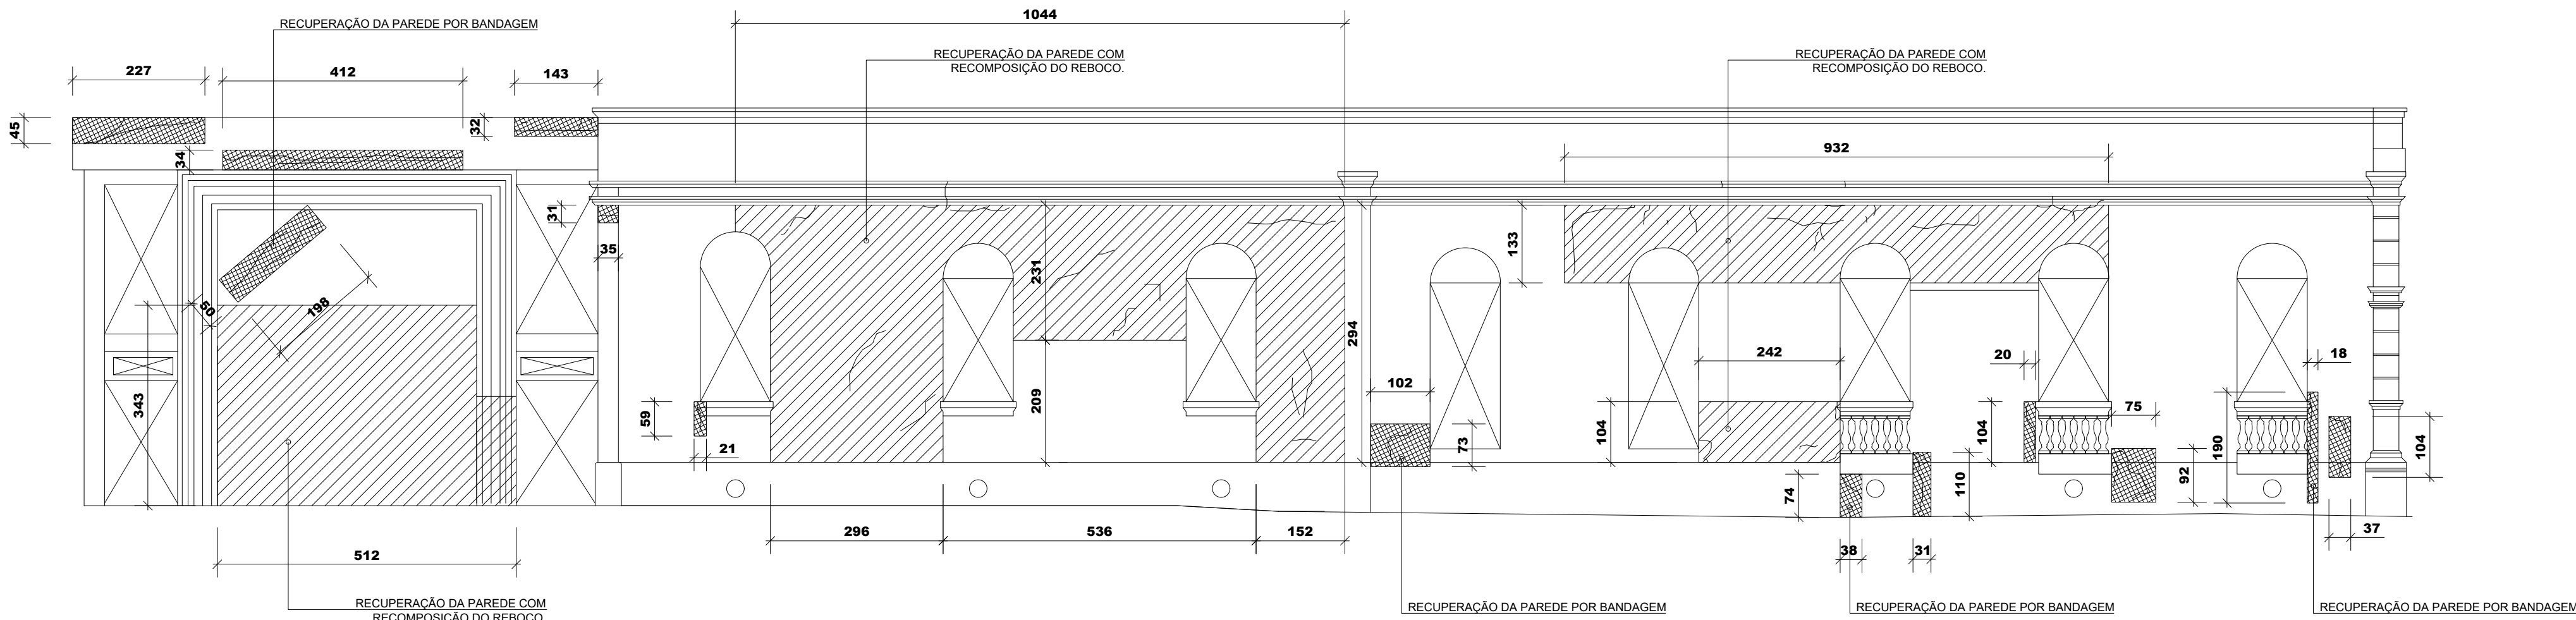

DETALHE RECUPERAÇÃO PAREDE 01

ESC.:1/50

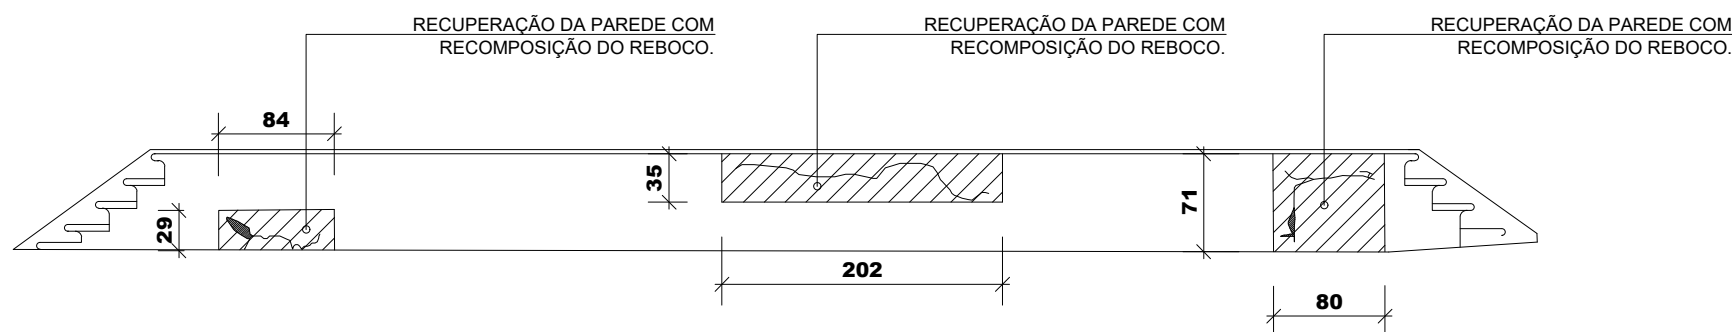

ROTEIRO PARA A RECUPERAÇÃO DA PAEREDE 01 E 02 - RECOMPOSIÇÃO DO REBOCO:

1. Remoção do reboco existente;
2. Limpar a superfície da parede de modo a remover todas as partículas soltas;
3. Executar o chapisco traço 1:3;
4. Executar o reboco traço 1:6 com aditivo impermeabilizante.


ROTEIRO PARA A RECUPERAÇÃO DA PAREDE 02 - POR BANDAGEM:

1. Remoção do reboco existente;
2. Limpar a superfície da parede de modo a remover todas as partículas soltas;
3. Aplicação de selante na abertura;
4. Aplicação da bandagem (manta poliester);
5. Aplicação de Chapisco;
6. Recomposição do reboco impermeabilizante.

* Os materiais utilizados em cada serviço estão definidos na especificação técnica.

OBSERVAÇÕES:

1. Cotas em centímetros;

PROJETO ESTRUTURAL MUSEU EMÍLIO GOELDI BIBLIOTECA REFORÇO ESTRUTURAL - PAREDE		 Construções e Soluções em Engenharia
CONTRATANTE: Museu Paraense Emílio Goeldi.	PRANCHA: 01 / 05	
CONTRATADA: 2 Eng Serviços de Engenharia LTDA - EPP	DATA: 25/03/2020	
PRANCHA: - Detalhe do Reforço das Paredes 01 e 02	REVISÃO:	
RESPONSÁVEL TÉCNICO CONTRATANTE:	ASSINATURA:	
RESPONSÁVEL TÉCNICO CONTRATADA: Eng. Marcelo dos Santos Valente - Crea: 14.190 D Pa	ASSINATURA: 