



DETALHE RECUPERAÇÃO PAREDE 20

ESC.:1/50

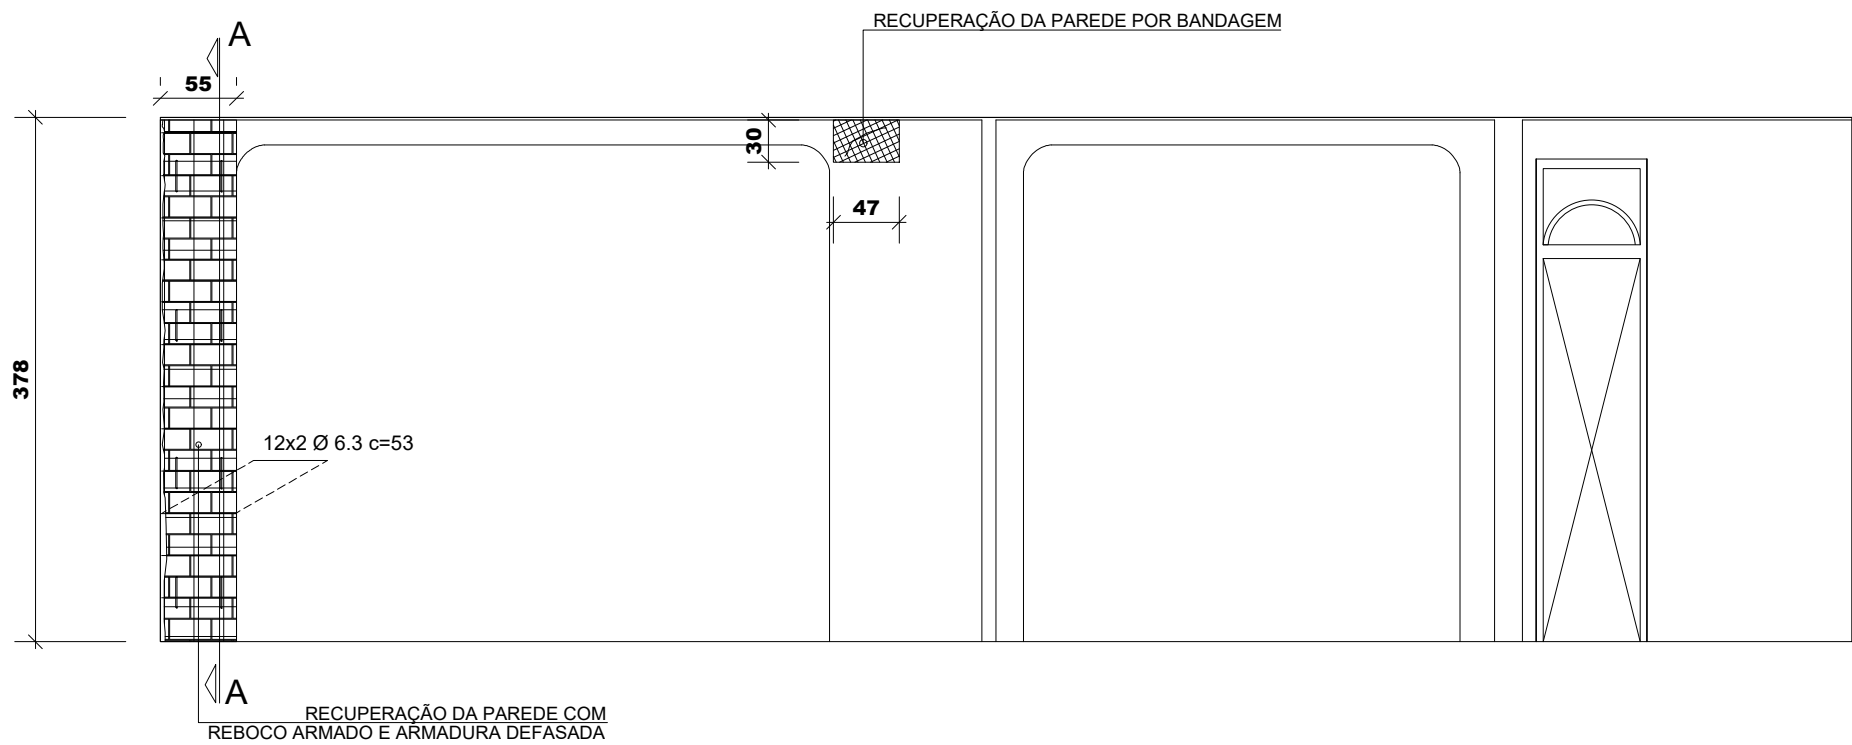


DETALHE RECUPERAÇÃO PAREDE 23

ESC.:1/50

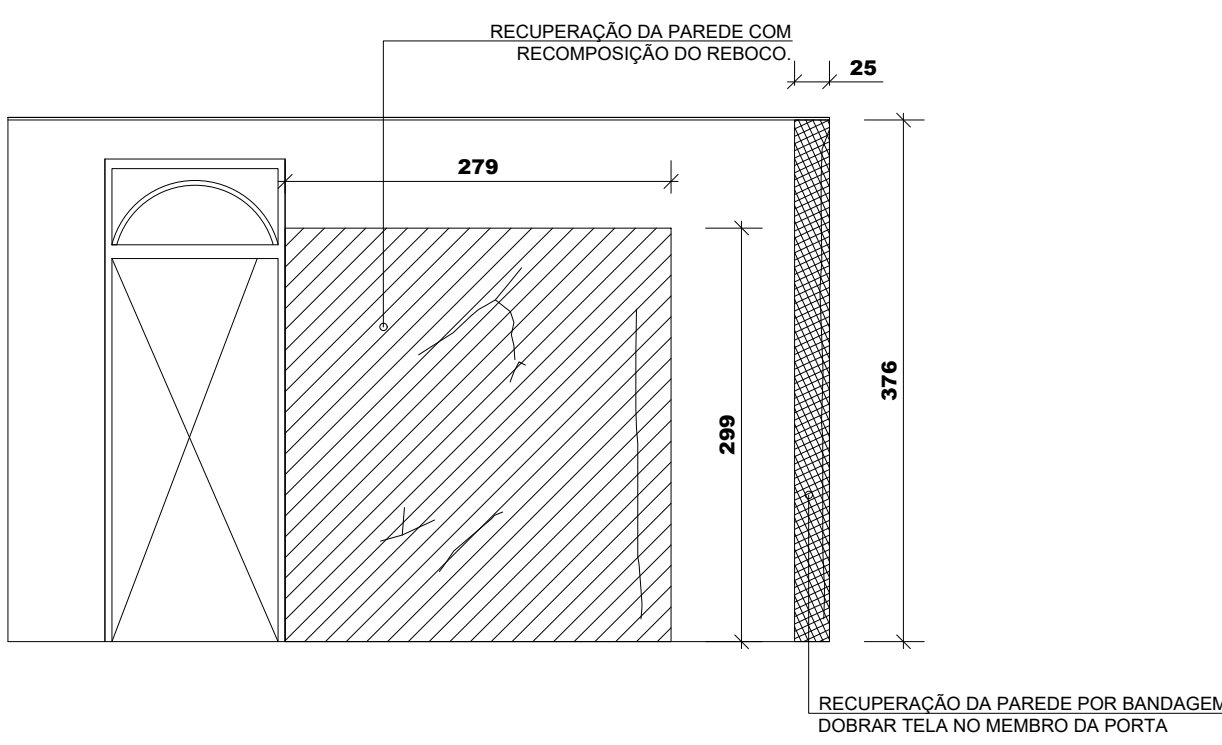


DETALHE RECUPERAÇÃO PAREDE 24

ESC.:1/50

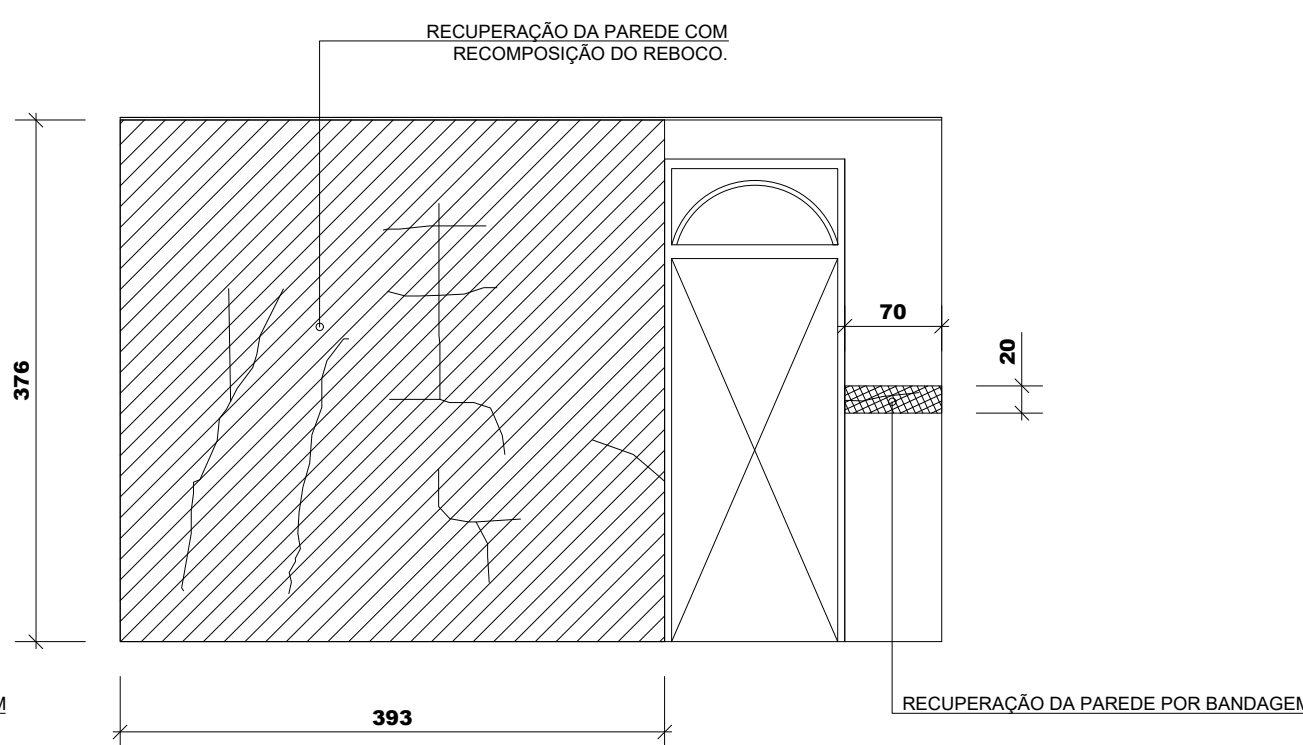


DETALHE RECUPERAÇÃO PAREDE 25

ESC.:1/50

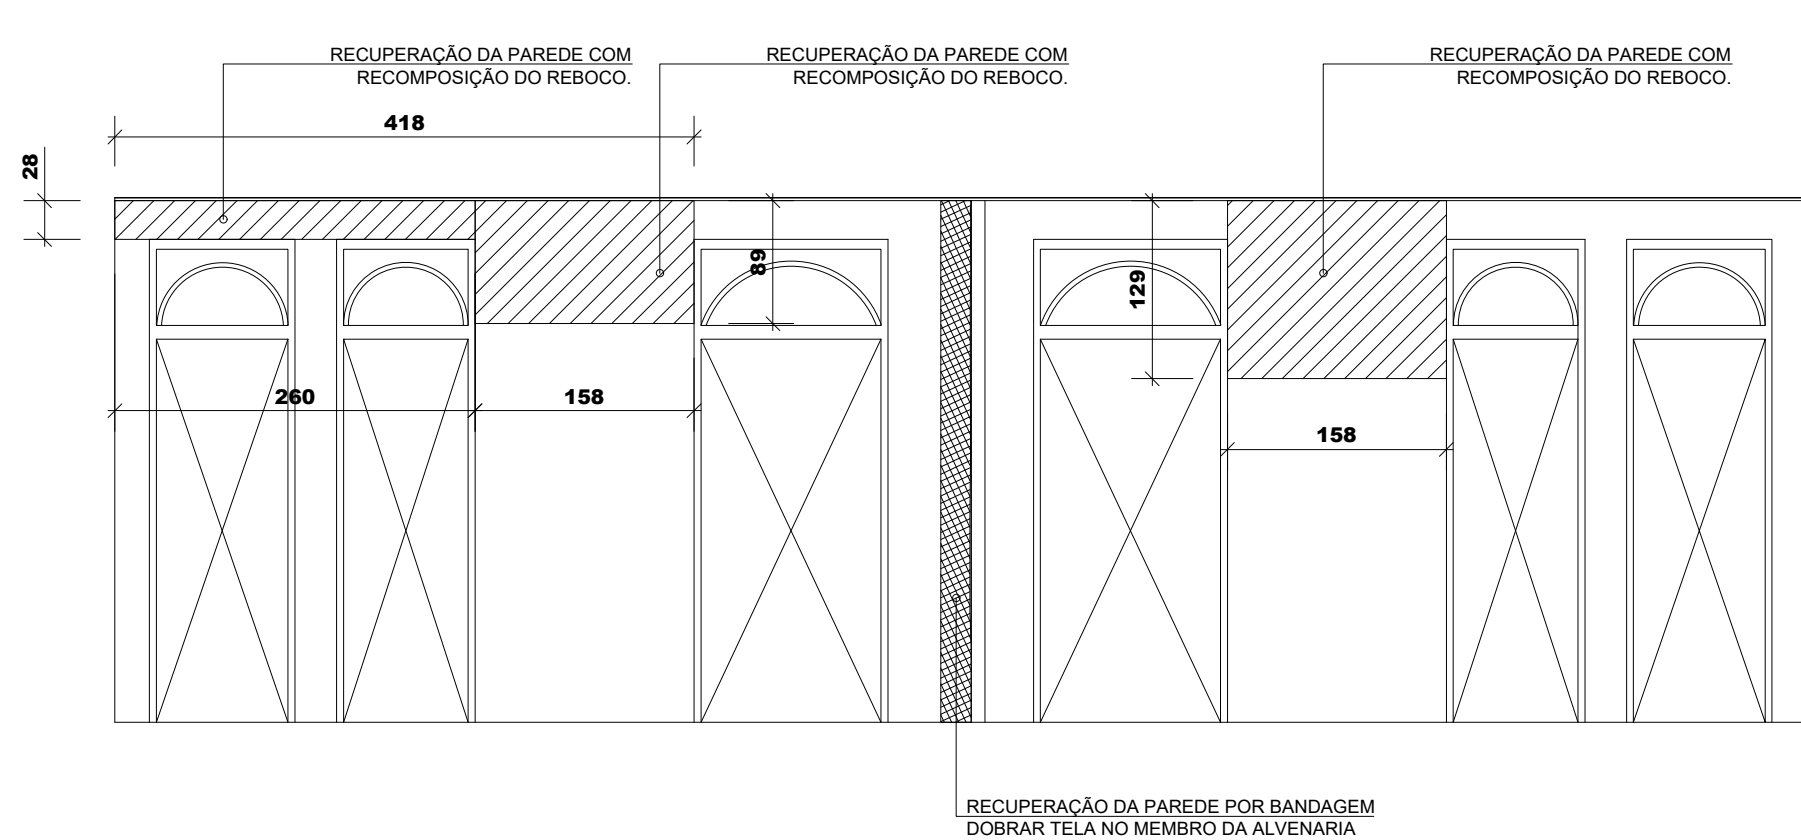


DETALHE RECUPERAÇÃO PAREDE 22

ESC.:1/50

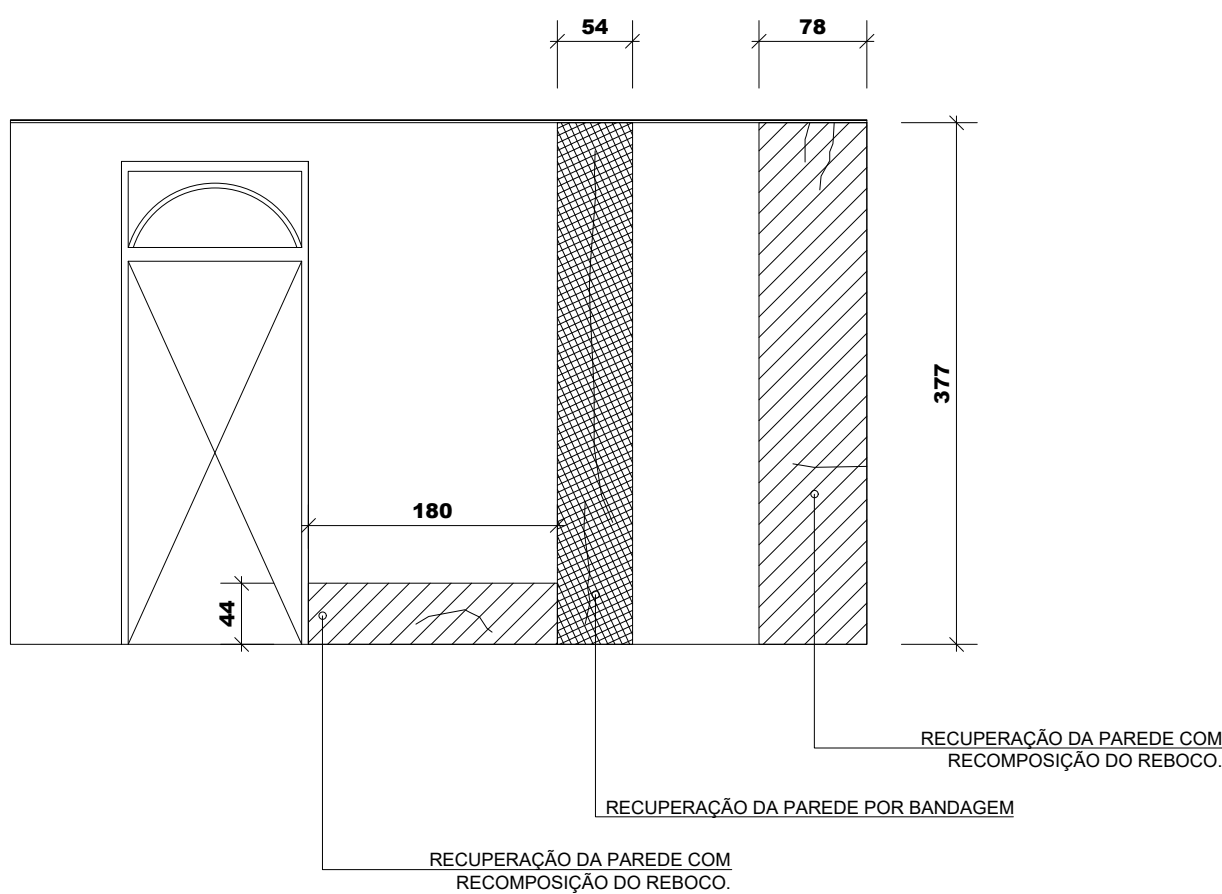


DETALHE RECUPERAÇÃO PAREDE 18

ESC.:1/50

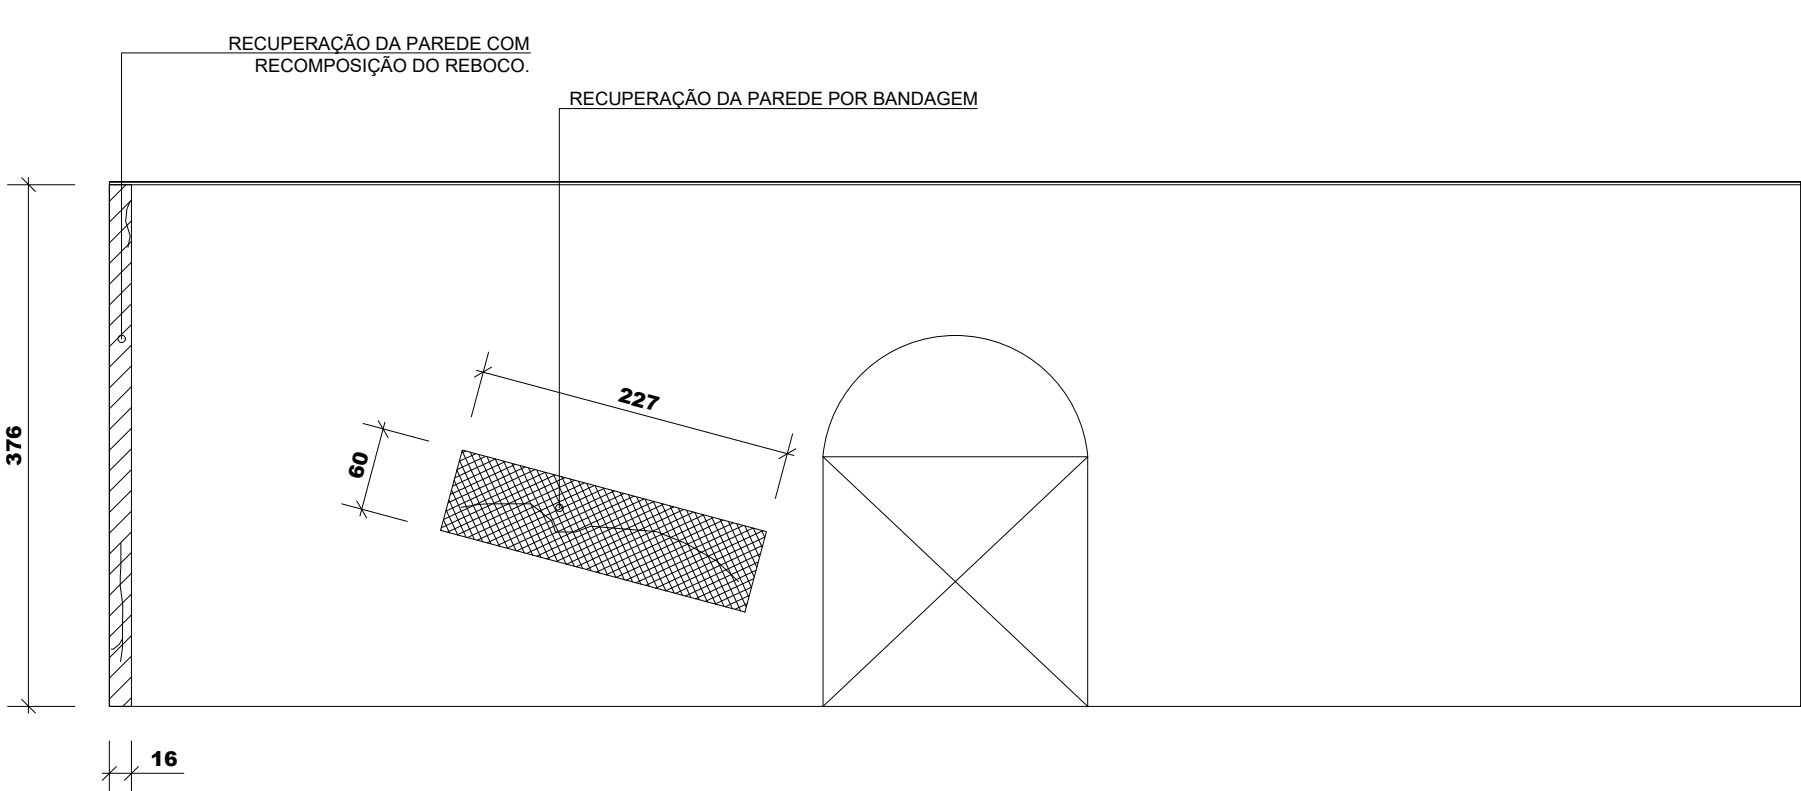


DETALHE RECUPERAÇÃO PAREDE 27

ESC.:1/50

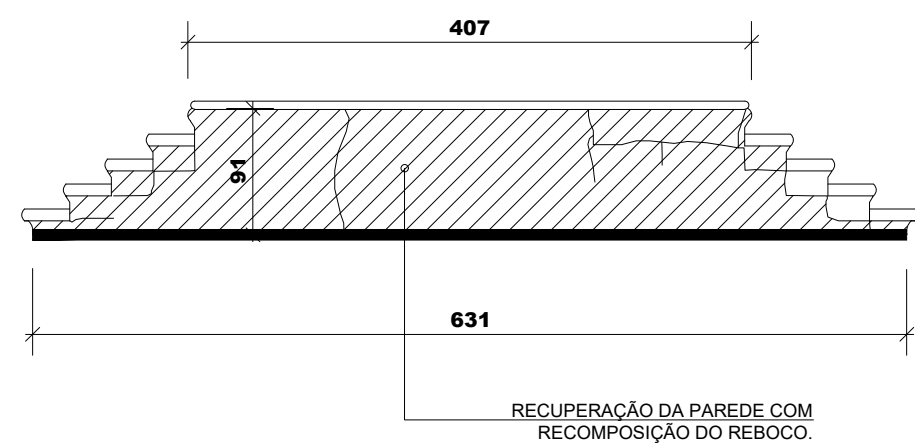

DETALHE RECUPERAÇÃO PAREDE 26

ESC.:1/50

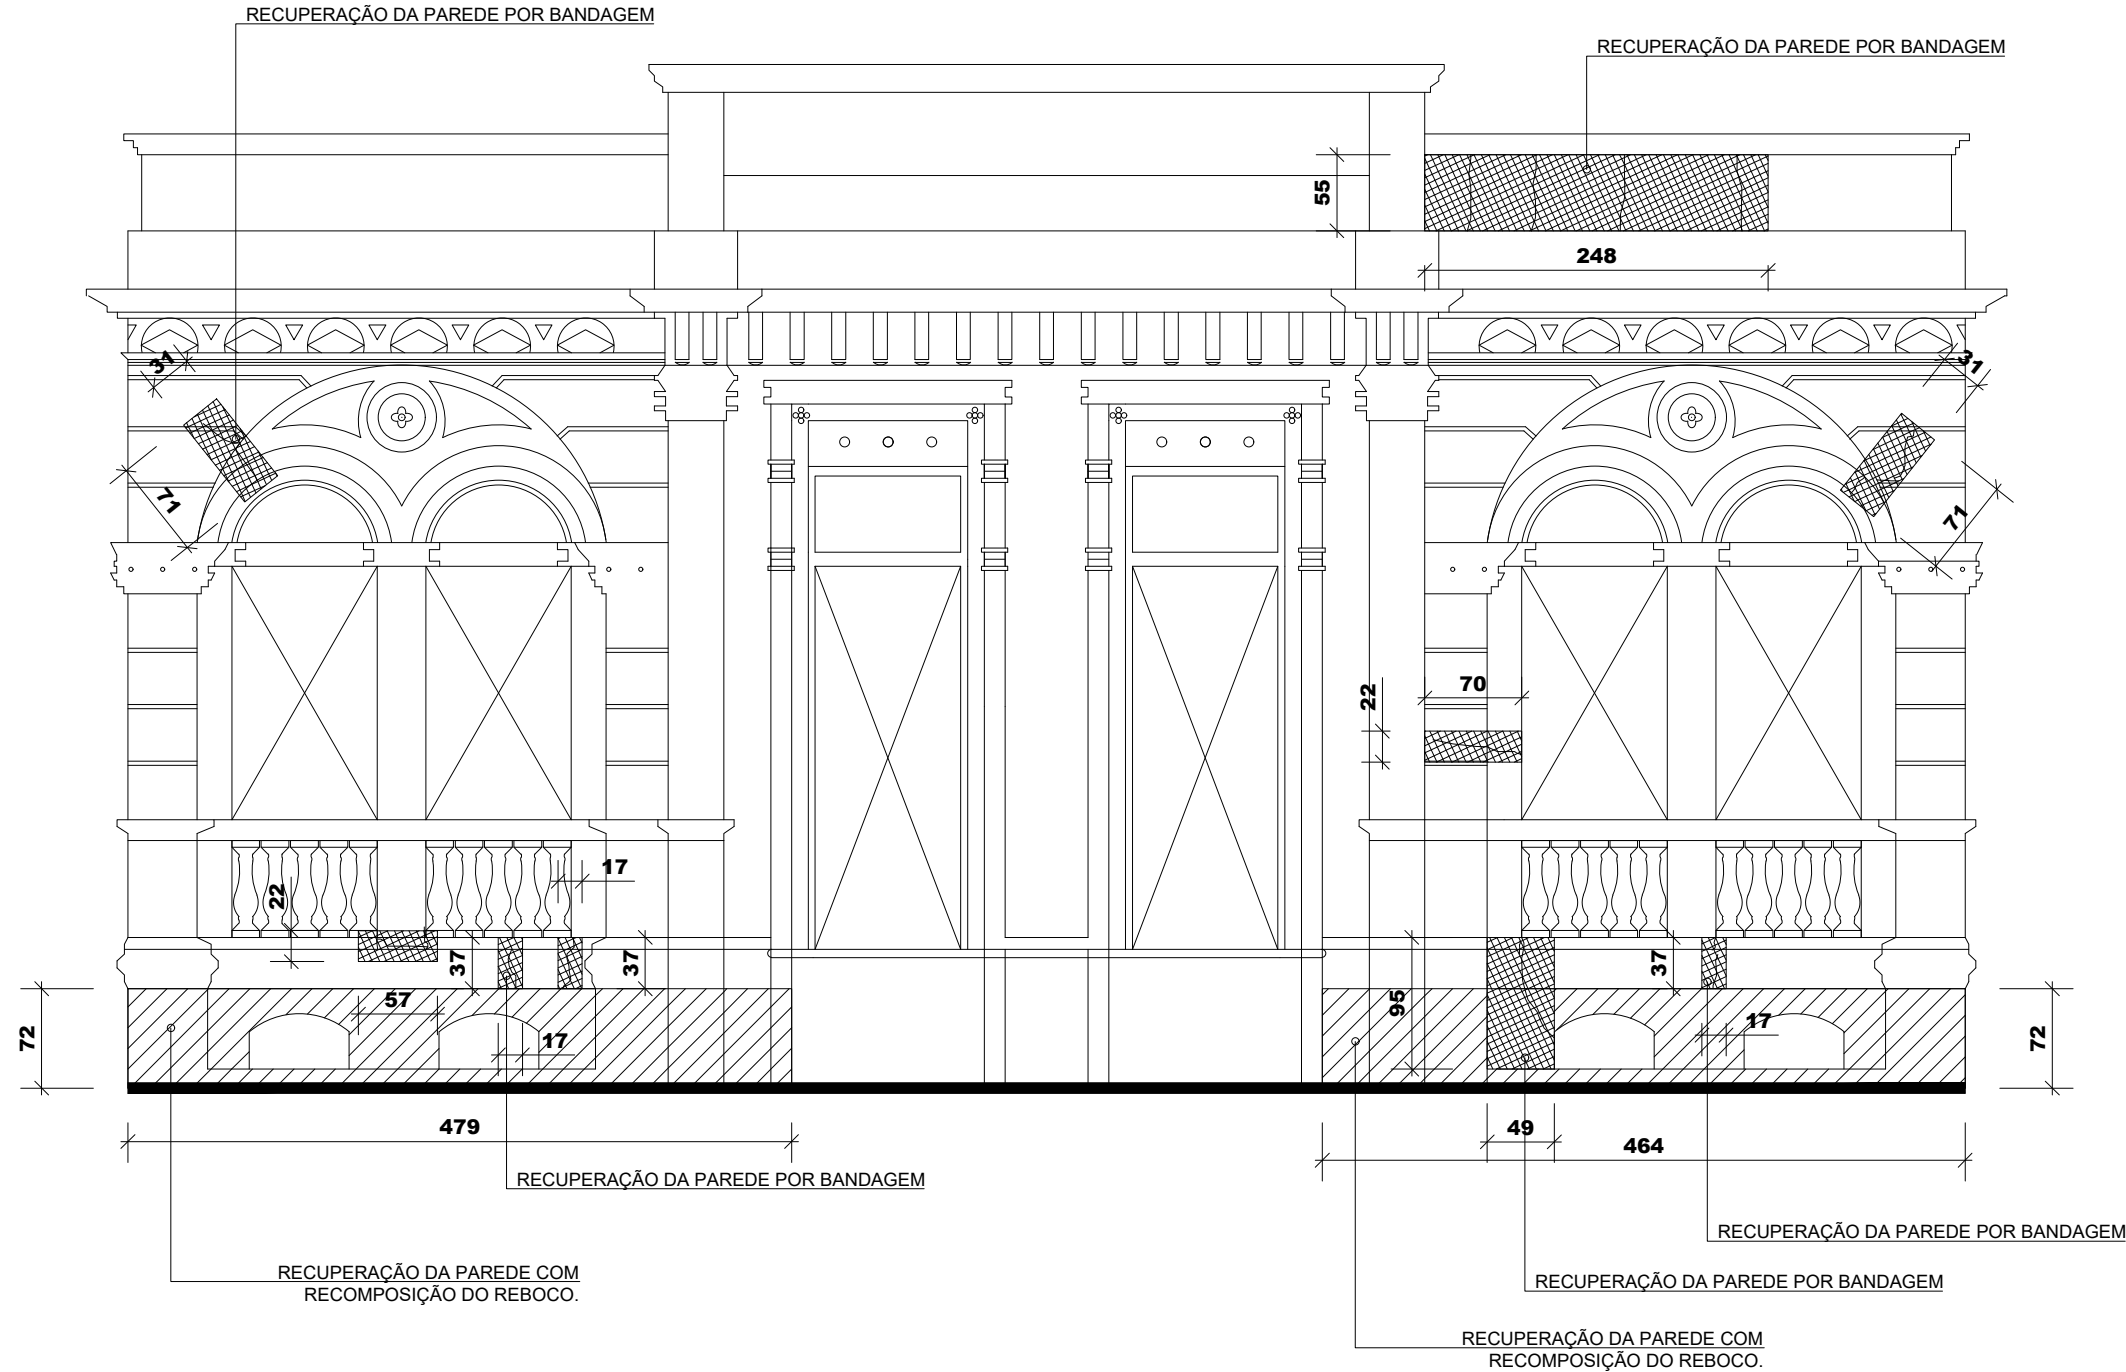

LISTA DE MATERIAL

PERFIL	COMPRIMENTO (m)	P. UNIT (kg/m)	P. TOTAL (kg)
Ø 6.3mm - CA 50	13,0	0,245	19,0
Ø 5.0mm - CA 60	5,00	0,154	0,77
		P. TOTAL (kg)	19,77

ROTEIRO PARA A RECUPERAÇÃO DA PAREDE 20 - REBOCO ARMADO:

1. Retirar todo o reboco existente;
2. Limpar a superfície da parede de modo a remover todas as partículas soltas;
3. Colocar a tela soldada utilizando os conectores chumbados na alvenaria;
4. Executar o chapisco;
5. Executar o reboco.

ROTEIRO PARA A RECUPERAÇÃO DA PAEREDE 20 - ARMADURA DEFASADA:

1. Remoção do reboco existente;
2. Raspar a argamassa de assentamento entre os blocos cerâmicos até a profundidade de 2cm;
3. Limpar a superfície da parede de modo a remover todas as partículas soltas;
4. Colocar a armadura;
5. Recompôr a argamassa de assentamento das juntas;

ROTEIRO PARA A RECUPERAÇÃO DA PAEREDE 18, 22, 23, 24, 25, 26 E 27 - RECOMPOSIÇÃO DO REBOCO:

1. Remoção do reboco existente;
2. Limpar a superfície da parede de modo a remover todas as partículas soltas;
3. Executar o chapisco traço 1:3;
4. Executar o reboco traço 1:6 com aditivo impermeabilizante.

ROTEIRO PARA A RECUPERAÇÃO DA PAREDE 18, 22, 23, 24, 25 E 26 - POR BANDAGEM:

1. Remoção do reboco existente;
2. Limpar a superfície da parede de modo a remover todas as partículas soltas;
3. Aplicação de selante na abertura;
4. Aplicação da bandagem (manta poliester);
5. Aplicação de Chapisco;
6. Recomposição do reboco impermeabilizante.

* Os materias utilizados em cada serviço estão definidos na especificação técnica.

OBSERVAÇÕES:

1. Cotas em centímetros;

PROJETO ESTRUTURAL MUSEU EMÍLIO GOELDI BIBLIOTECA REFORÇO ESTRUTURAL - PAREDE			
CONTRATANTE: Museu Paraense Emílio Goeldi.		PRANCHA: 04 / 05	
CONTRATADA: 2 Eng Serviços de Engenharia LTDA - EPP		DATA: 25/03/2020	
PRANCHA: - Detalhe do Reforço das Paredes 18, 22, 23, 24, 25, 26 E 27		REVISÃO:	
RESPONSÁVEL TÉCNICO CONTRATANTE:		ASSINATURA:	
RESPONSÁVEL TÉCNICO CONTRATADA: Eng. Marcelo dos Santos Valente - Crea: 14.190 D Pa		ASSINATURA: 	