


ELEVAÇÃO
Escala 1:150

OBSERVAÇÃO:

Plantas esquemáticas elaboradas a partir de levantamentos anteriores. Todas as medidas deverão ser conferidas no local.

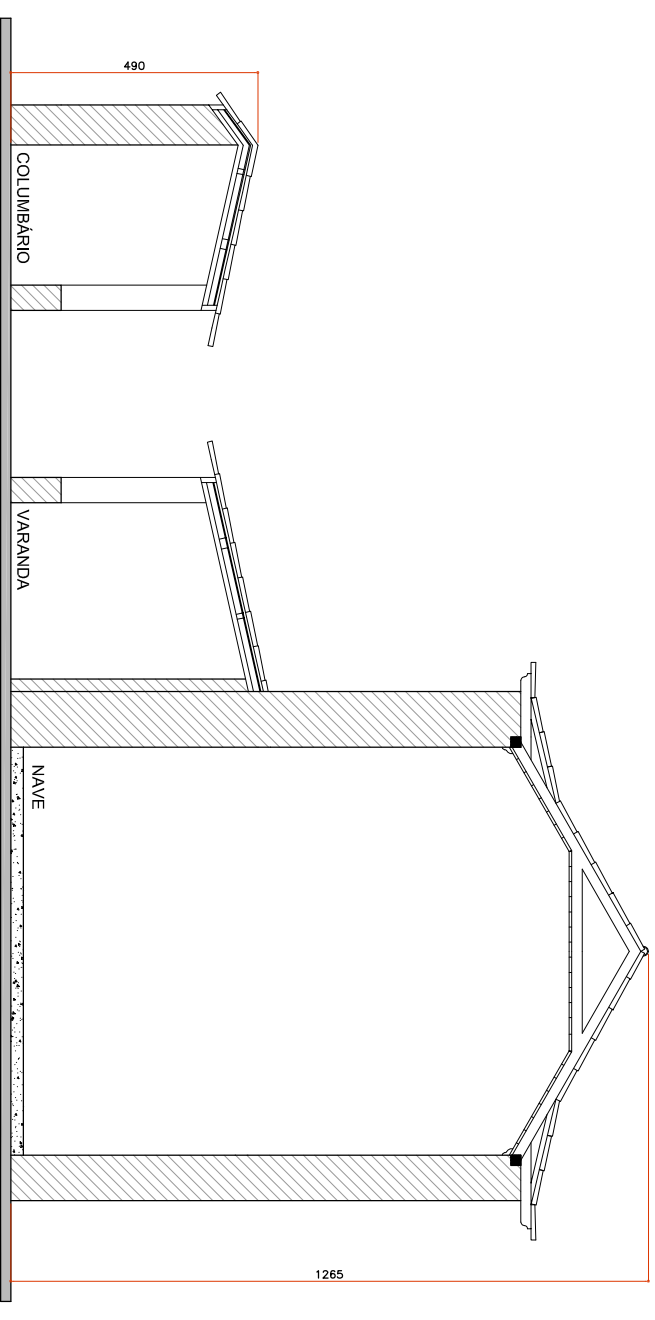

CORTE AA
Escala 1:150



DEPARTAMENTO DE PROCESSOS MUSEAIS
Coordenação de Espaços Museais, Arquitetura e Expografia

MUSEU:

MUSEU DE ARTE SACRA DE PARATY

Largo de Santa Rita, s/nº - Bairro Histórico, Paraty/RJ

Código:

2.RJ.02

PROJETO:

RESTAURO GLOBAL DA IGREJA DE SANTA RITA

DISCIPLINA:

ARQUITETÔNICO

ETAPA:

PROJETO BÁSICO

TÍTULO DO DESENHO:

ELEVAÇÃO FRONTAL E CORTE AA

DATA:

26/09/2011

PRANCHAS:

05.31

ESCALA:

INDICADA

DESENHO:

RENATA

REVISÃO:

ASSINATURA:

RENATA

AUTOR PROJETO / RESP. TÉCNICO:

Arq. CLAUDIA STORINO

CREA 85103287-8 RJ