


J8
IMPLANTAÇÃO
 Sem Escala




VISTAS EXTERNA E INTERNA
 Sem Escala

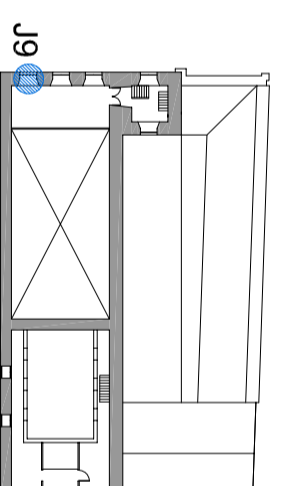


J9
IMPLANTAÇÃO
 Sem Escala




VISTAS EXTERNA E INTERNA
 Sem Escala

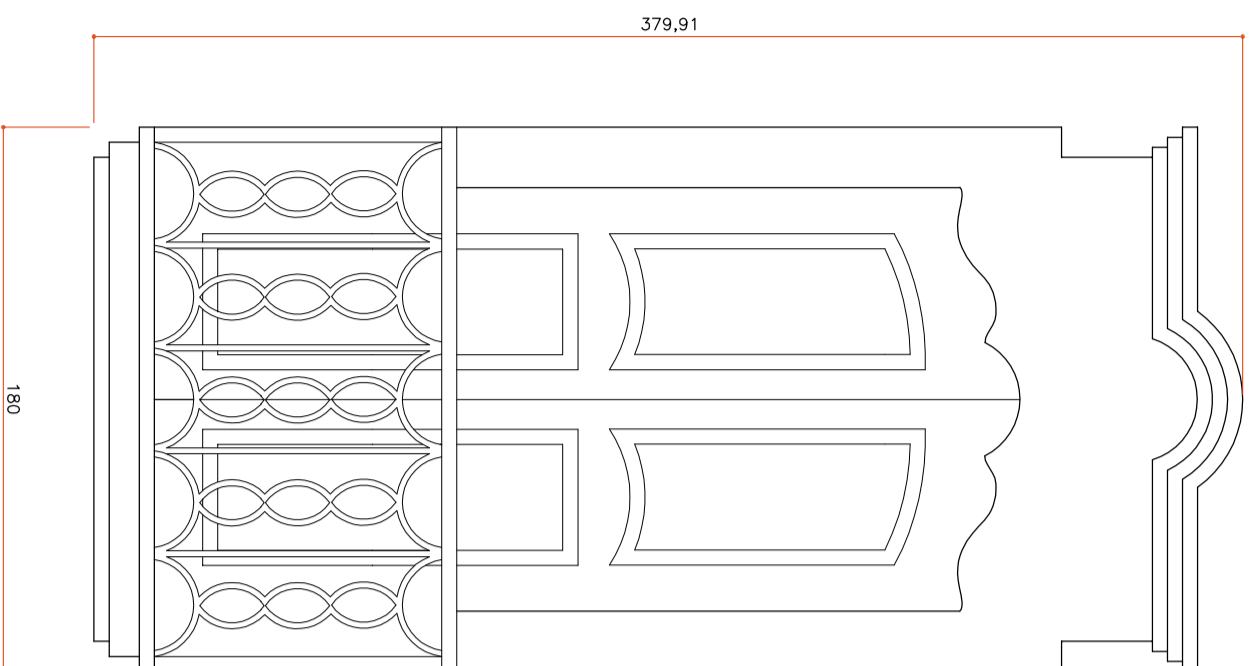


J8 - VISTA EXTERNA
 Escala 1:25

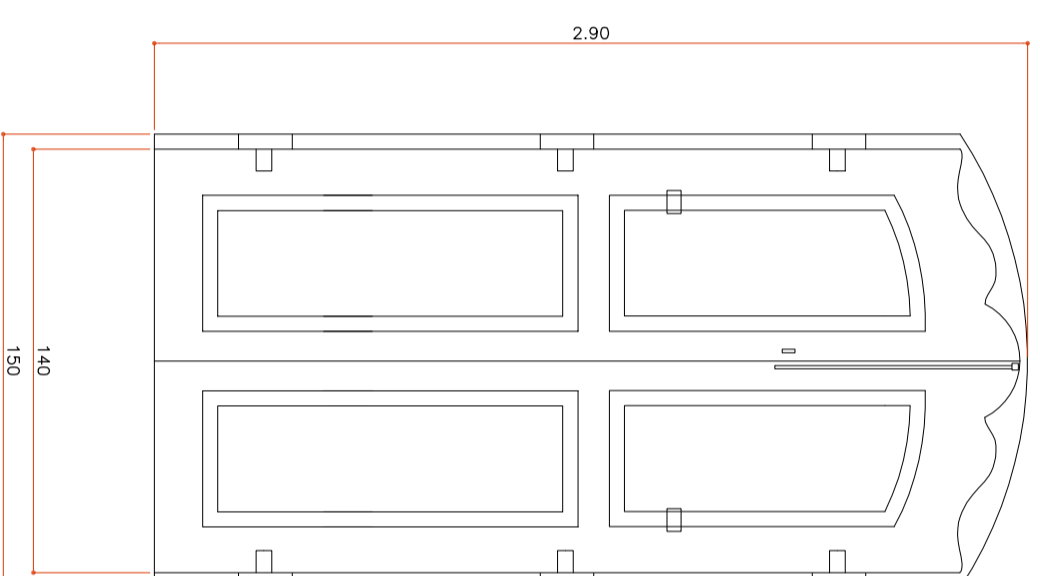

J8 - VISTA INTERNA
 Escala 1:25

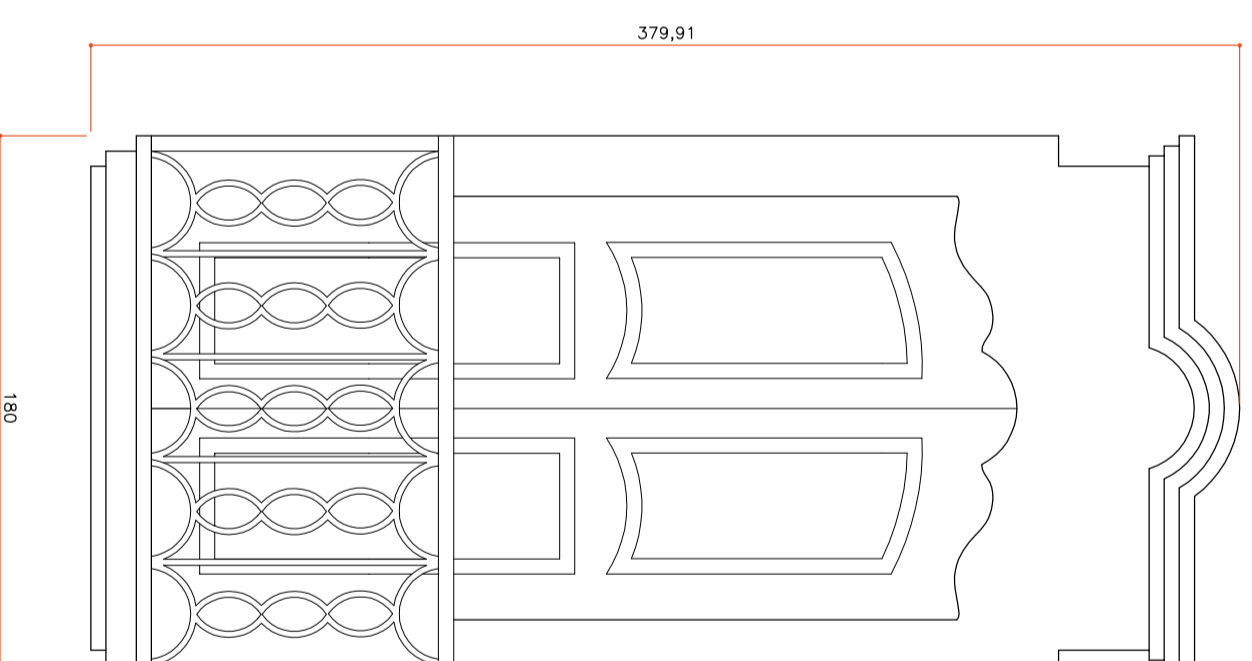

J9 - VISTA EXTERNA
 Escala 1:25

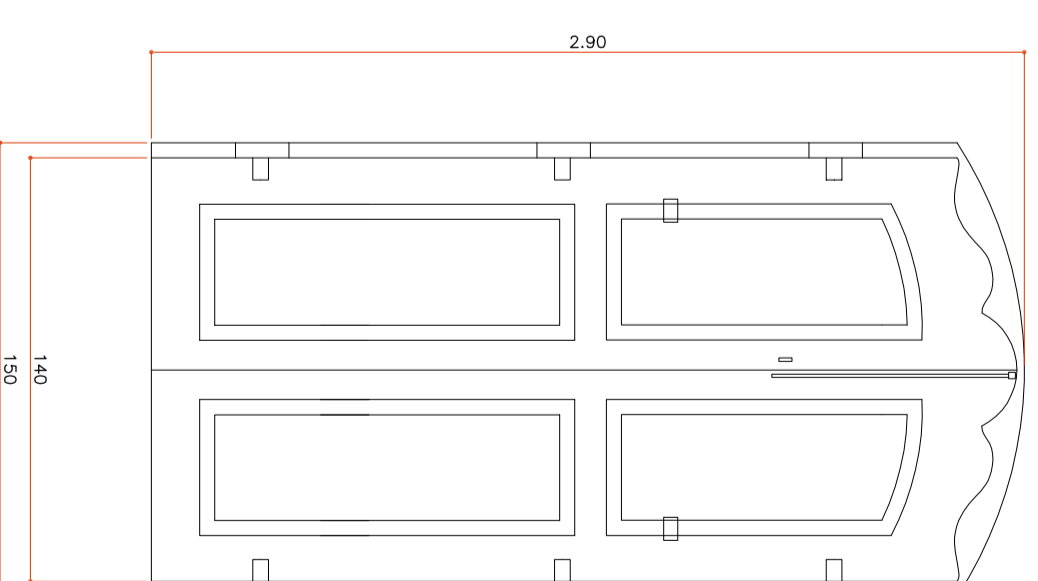

J9 - VISTA INTERNA
 Escala 1:25



DEPARTAMENTO DE PROCESSOS MUSEAIS
 Coordenação de Espaços Museais, Arquitetura e Exponografia

MUSEU DE ARTE SACRA DE PARATY
 Largo de Santa Rita, s/nº - Bairro Histórico, Paraty/RJ

CODIGO: **2.RJ.02**

PROJETO: **RESTAURO GLOBAL DA IGREJA DE SANTA RITA**

DISCIPLINA: **ARQUITETÔNICO**

TÍTULO DO DESENHO: **ESQUADRIAS J8 / J9**

ETAPA: **PROJETO BÁSICO**

AUTOR PROJETO / RESP. TÉCNICO: **Arq. CLAUDIA STORINO**

DATA: **26/09/2011**

ESCALA: **21.31**

DESENHO: **REVISÃO**

ASSINATURA: