



IMPLANTAÇÃO
Sem Escala




VISTAS EXTERNA E INTERNA
Sem Escala

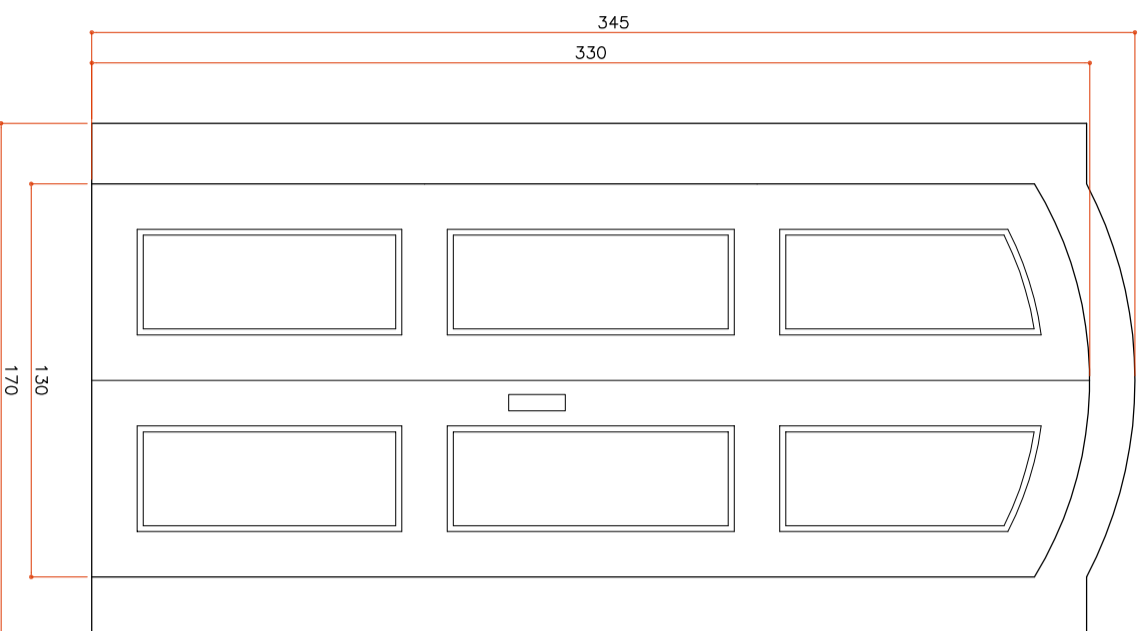

P3 - VISTA EXTERNA
Escala 1:25

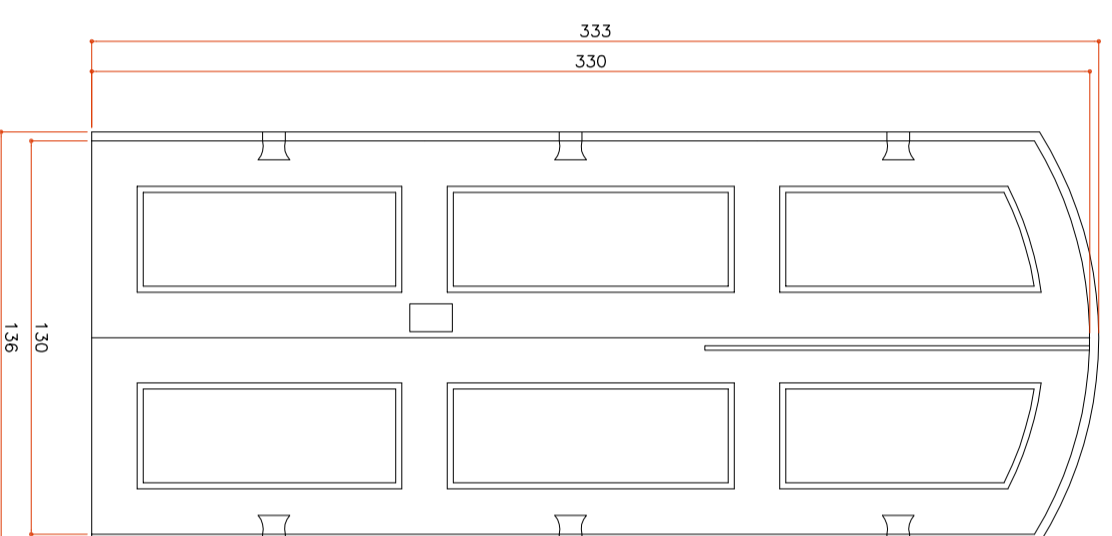


P3 - VISTA INTERNA
Escala 1:25

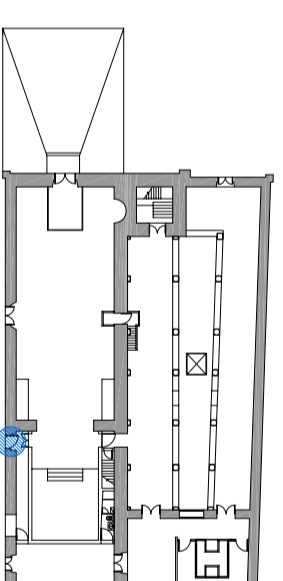


IMPLANTAÇÃO
Sem Escala



VISTAS EXTERNA E INTERNA
Sem Escala

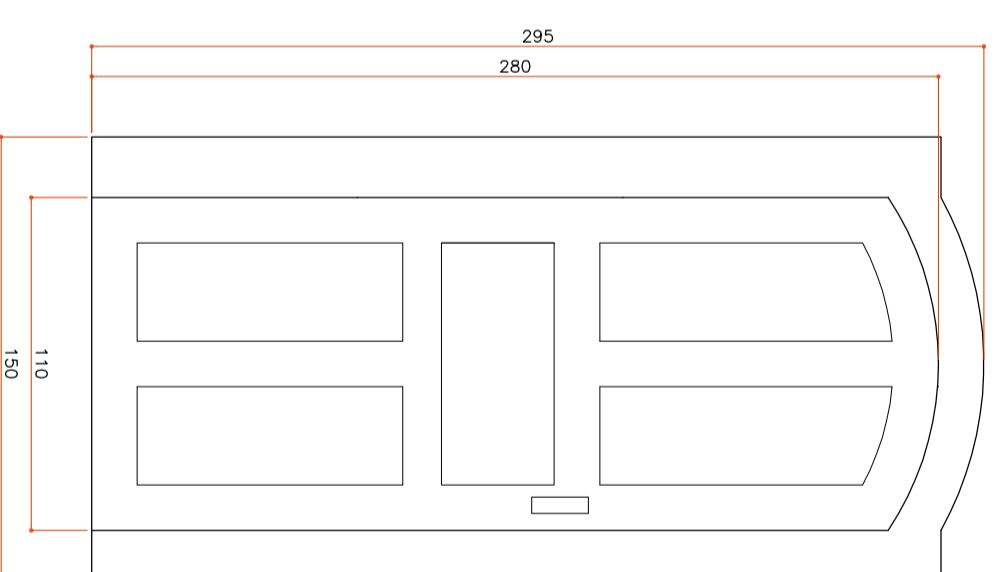

P4 - VISTA EXTERNA
Escala 1:25

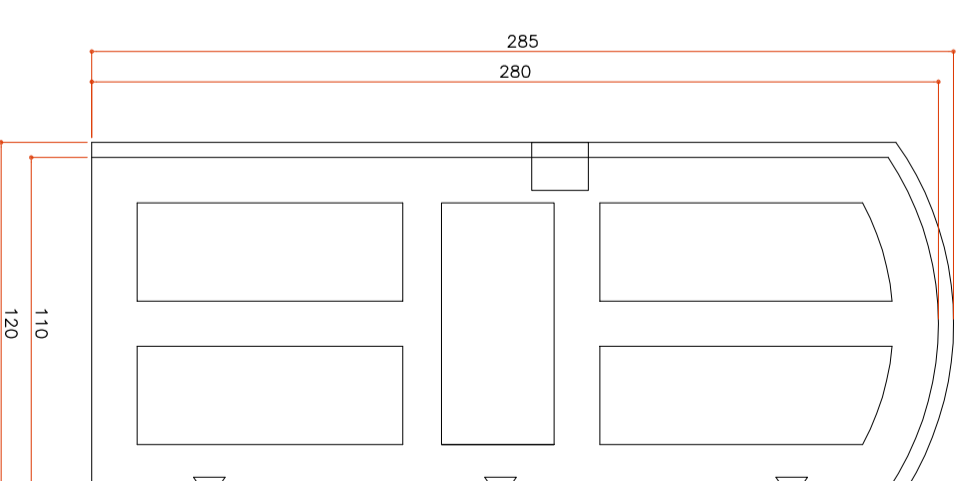

P4 - VISTA INTERNA
Escala 1:25



IBRAM

DEPARTAMENTO DE PROCESSOS MUSEAIS
Coordenação de Espaços Museais, Arquitetura e Exporgrafia

MUSEU: **MUSEU DE ARTE SACRA DE PARATY**
Largo de Santa Rita, s/nº - Bairro Histórico, Paraty/RJ

CODIGO: **2.RJ.02**

PROJETO: **RESTAURO GLOBAL DA IGREJA DE SANTA RITA**

DISCIPLINA: **ARQUITETÓNICO**

TITULO DO DESENHO: **ESQUADRIAS P3 / P4**

ETAPA: **PROJETO BASICO**

AUTOR PROJETO / RESP. TÉCNICO: **Arq. CLAUDIA STORINO**

CREA 85103287-8 RJ

DATA: **26/09/2011**

PRONOME: **25.31**

ESCALA: **INDICADA**

REVISÃO: **REVISÃO**

DESENHO: **RENATA**

ASSINATURA: **ASSINATURA**