



IMPLANTAÇÃO
Sem Escala




VISTAS EXTERNA E INTERNA
Sem Escala

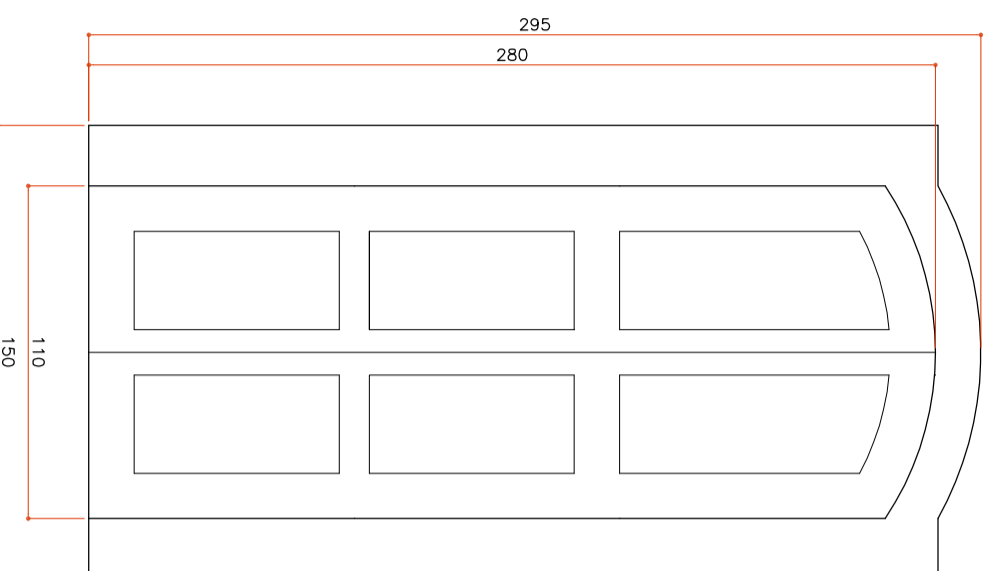

P5 - VISTA EXTERNA
Escala 1:25

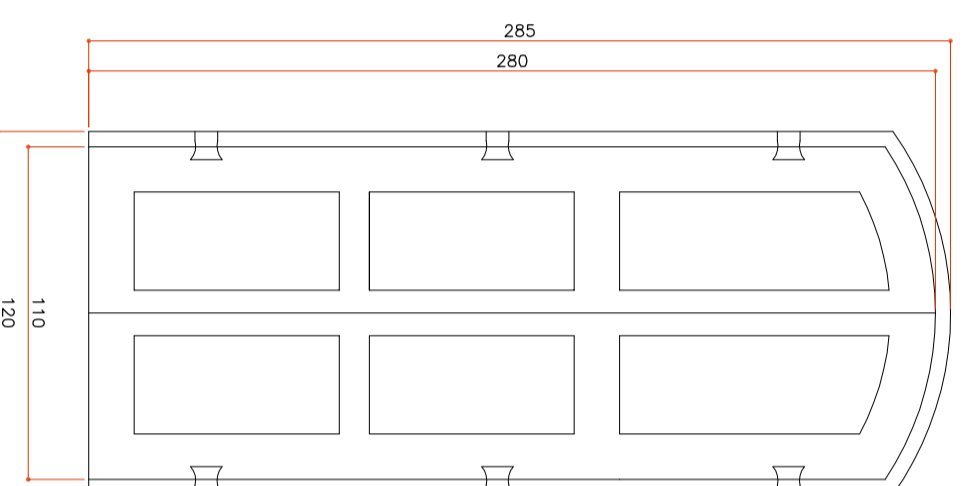


P5 - VISTA INTERNA
Escala 1:25

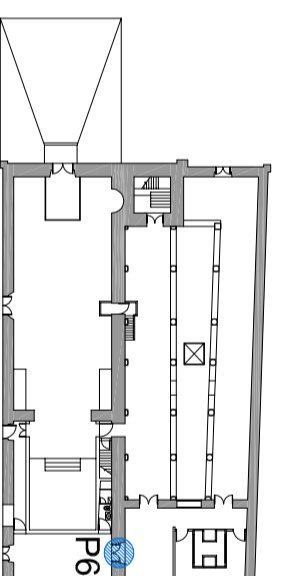


IMPLANTAÇÃO
Sem Escala



VISTAS EXTERNA E INTERNA
Sem Escala

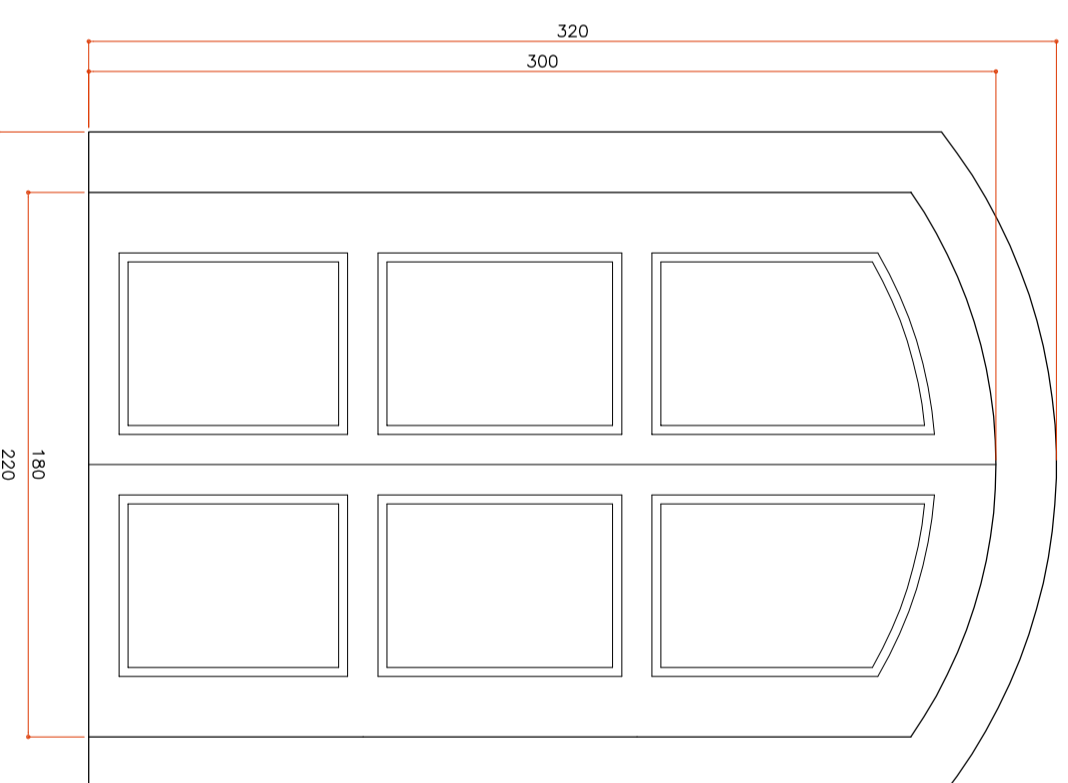

P6 - VISTA EXTERNA
Escala 1:25

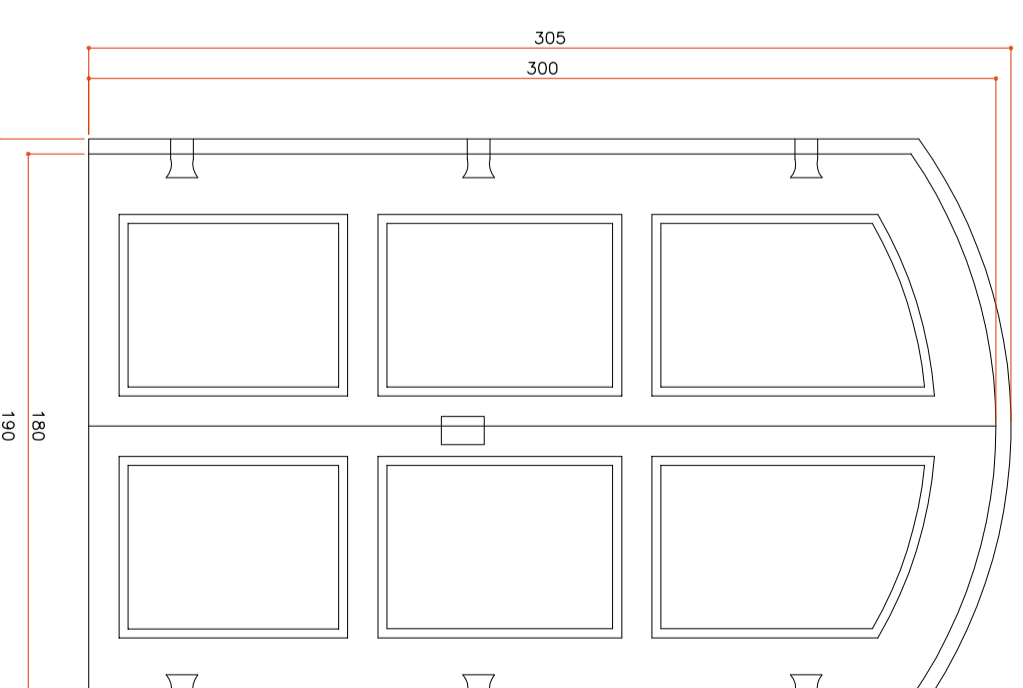

P6 - VISTA INTERNA
Escala 1:25



DEPARTAMENTO DE PROCESSOS MUSEAIS
Coordenação de Espaços Museais, Arquitetura e Exporgrafia

MUSEU DE ARTE SACRA DE PARATY
Largo de Santa Rita, s/nº - Bairro Histórico, Paraty/RJ

CODIGO: **2.RJ.02**

RESTAURO GLOBAL DA IGREJA DE SANTA RITA

DISCIPLINA: **ARQUITETÓNICO**

ESQUADRIAS P5 / P6

PRONOME: **PROJETO BASICO**

AUTOR PROJETO / RESP. TÉCNICO: **Arq. CLAUDIA STORINO**

CREA 85103287-8 RJ

DATA: **26/09/2011**

ESCALA: **26.31**

DESENHO: **RENATA**

ASSINATURA: