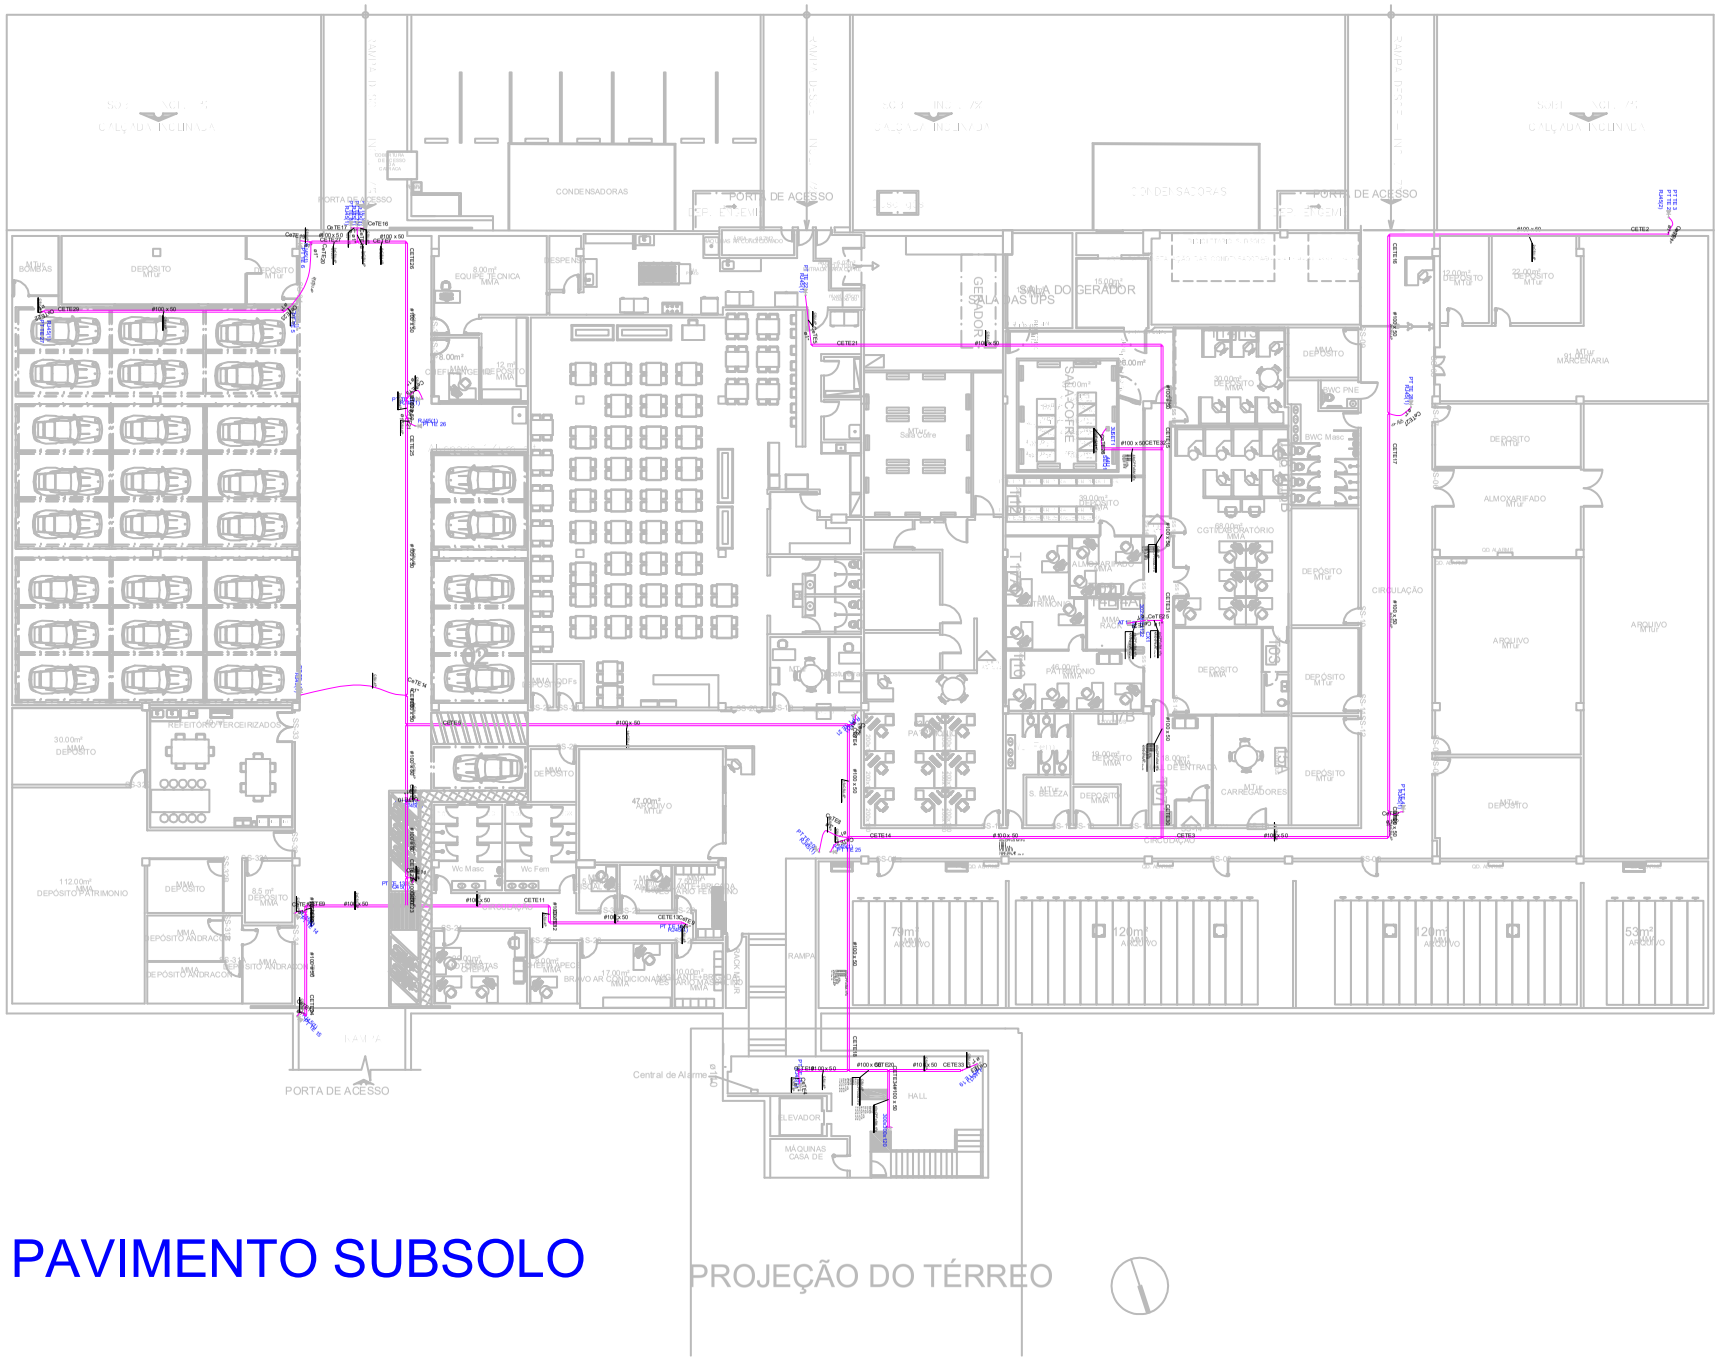

PAVIMENTO SUBSOLO

Lista de Materiais

Acessórios Cabeamento - Híbrido	
Switch (10/100 Base TX - 10/100/1000 Base FX)Mbps	
24 portas RJ45 + 2 portas SC	2 pç
Acessórios Cabeamento - Metálico	
Conector	
RJ45 (EMBV)	24 pç
Patch cord Categoria 6	
1 metro	48 pç
Patch panel	
24 posições	3 pç
Acessórios Cabeamento - Rack	
Caixa padrão 19"	
Guia de cabos vertical fechado	2 pç
Perfil de montagem	2 pç
Rack aberto 19"	
Anel organizador de cabos	1 pç
Bandeja deslizante perfurada	1 pç
Guia de cabos simples	1 pç
Guias de cabos vertical	1 pç
Kit pés niveladores	1 pç
Acessórios Cabeamento - Óticos	
DIO	
24 fibras	2 pç
Extensão dioca MM	
2 fibras - Conector SC	24 pç
Kit emenda	
12 fibras	2 pç
Acessórios p/ eletrodutos	
Caixa PVC sistema X	
4x2"	23 pç
Acessórios uso geral	
Arruela lisa galvan.	
1/4"	1 332 pç
3/8"	181 pç
Parafuso galvan. cab. sext.	
3/8"x2 1/2" rosca total WW	181 pç
Parafuso galvan. cabeça lentilha	
1/4"x5/8" máquina rosca total	608 pç
Porca sextavada galvan.	
1/4"	724 pç
3/8"	181 pç
Suporte para cabo de aço	
38x60mm	181 pç
Vergalhão galvan. rosca total	
1/4"x(comp. p/ proj.)	181 pç
Cabeamento estruturado - metálico	
Cabo UTP-6 (24AWG)	
Cabo UTP-6 (24AWG)-4	194 740 m
Cabeamento estruturado - óptico	
Cabo óticos - interna	
Cabo óticos - interna-1	277 440 m
Caixa de passagem - sobrepor	
Aço pintada (ref Blum)	
300x300x120 mm	1 pç
Aço pintada (ref Cemar)	
300x300x122 mm	1 pç
Dispositivo de Cabeamento - embutir	
Placa 2x4" - Cinza	
1 módulo - RJ45	22 pç
2 módulos - RJ45	1 pç
Eletrocalha furada tipo U p/ é-galv. quen	
Eletrocalha perfurada tipo U	
100x50mm chapa 18	287.60 m
Suporte vertical	
70x90mm	181 pç
Tala plana perfurada	
50mm	152 pç
Tampa pressão	
100mm chapa 24	287.60 m
Eletrodutos PVC flexível	
Eletroduto leve	
1"	9 820 m
Rack	
Aberto padrão 19"	
44U	1 pç
Caixa padrão 19" - porta acrílico cristal	
3U x 470mm	1 pç
6U x 470mm	1 pç

Cabeamento

BLOCO B

Endereço da Obra: Esplanada do Ministério - DF

Engenheiro Responsável pelo Projeto

Ministério da Gestão e Inovação em Serviços Públicos

PROJETO CFTV E SCA

Conteúdo desta prancha

PAV. SUBSOLO DETALHES DE CAMINHAMENTO DE INFRAESTRUTURA

un

0 | 1

JANEIRO/2023 | INDICADA