



PLANTA DE SITUAÇÃO - SETOR POLICIAL SUL

- ANEXO SUPERINTENDÊNCIA - SR/PF/DF
- EDIFICAÇÕES EXISTENTES
- LIMITE PATRIMONIAL



MJSP – POLÍCIA FEDERAL  
DEA/CGPLAM – DIVISÃO DE ENGENHARIA E ARQUITETURA



QUADRO DE REVISÕES			
DESCRIÇÃO	RESPONSÁVEL	APROVAÇÃO	DATA


AUTORA DO PROJETO: RENATO NOGUEIRA ALVES – CAU: 445184-3 ARQUITETO E URBANISTA	CO-AUTORA DO PROJETO: FLAVIO RODRIGUES FERREZ – CAU: 457099-0 ARQUITETO E URBANISTA
APROVAÇÃO:	APROVAÇÃO: BEATRIZ VERIANA PONCE LOPES ESTAGÁRIA

ANEXO SUPERINTENDÊNCIA DA POLÍCIA FEDERAL EM BRASÍLIA/DF

PROJETO: ARQUITETURA	PROPRIETÁRIO:
ENCOMENDADO:	DEPARTAMENTO DE POLÍCIA FEDERAL

ASSINADO:	SEI: 08280.011235/2020-91
PARTIDO ARQUITETÔNICO PLANTA DE SITUAÇÃO SETOR POLICIAL SUL	FRANCHA: 01/04

ESCALA: 1/750	DATA: DEZEMBRO/2021	ÁREA: 1	REVISÃO Nº: 00	DESENHO: BEATRIZ VERIANA PONCE LOPES MARIA JULIANA A. S. REIS RENATO NOGUEIRA ALVES
---------------	---------------------	---------	----------------	--

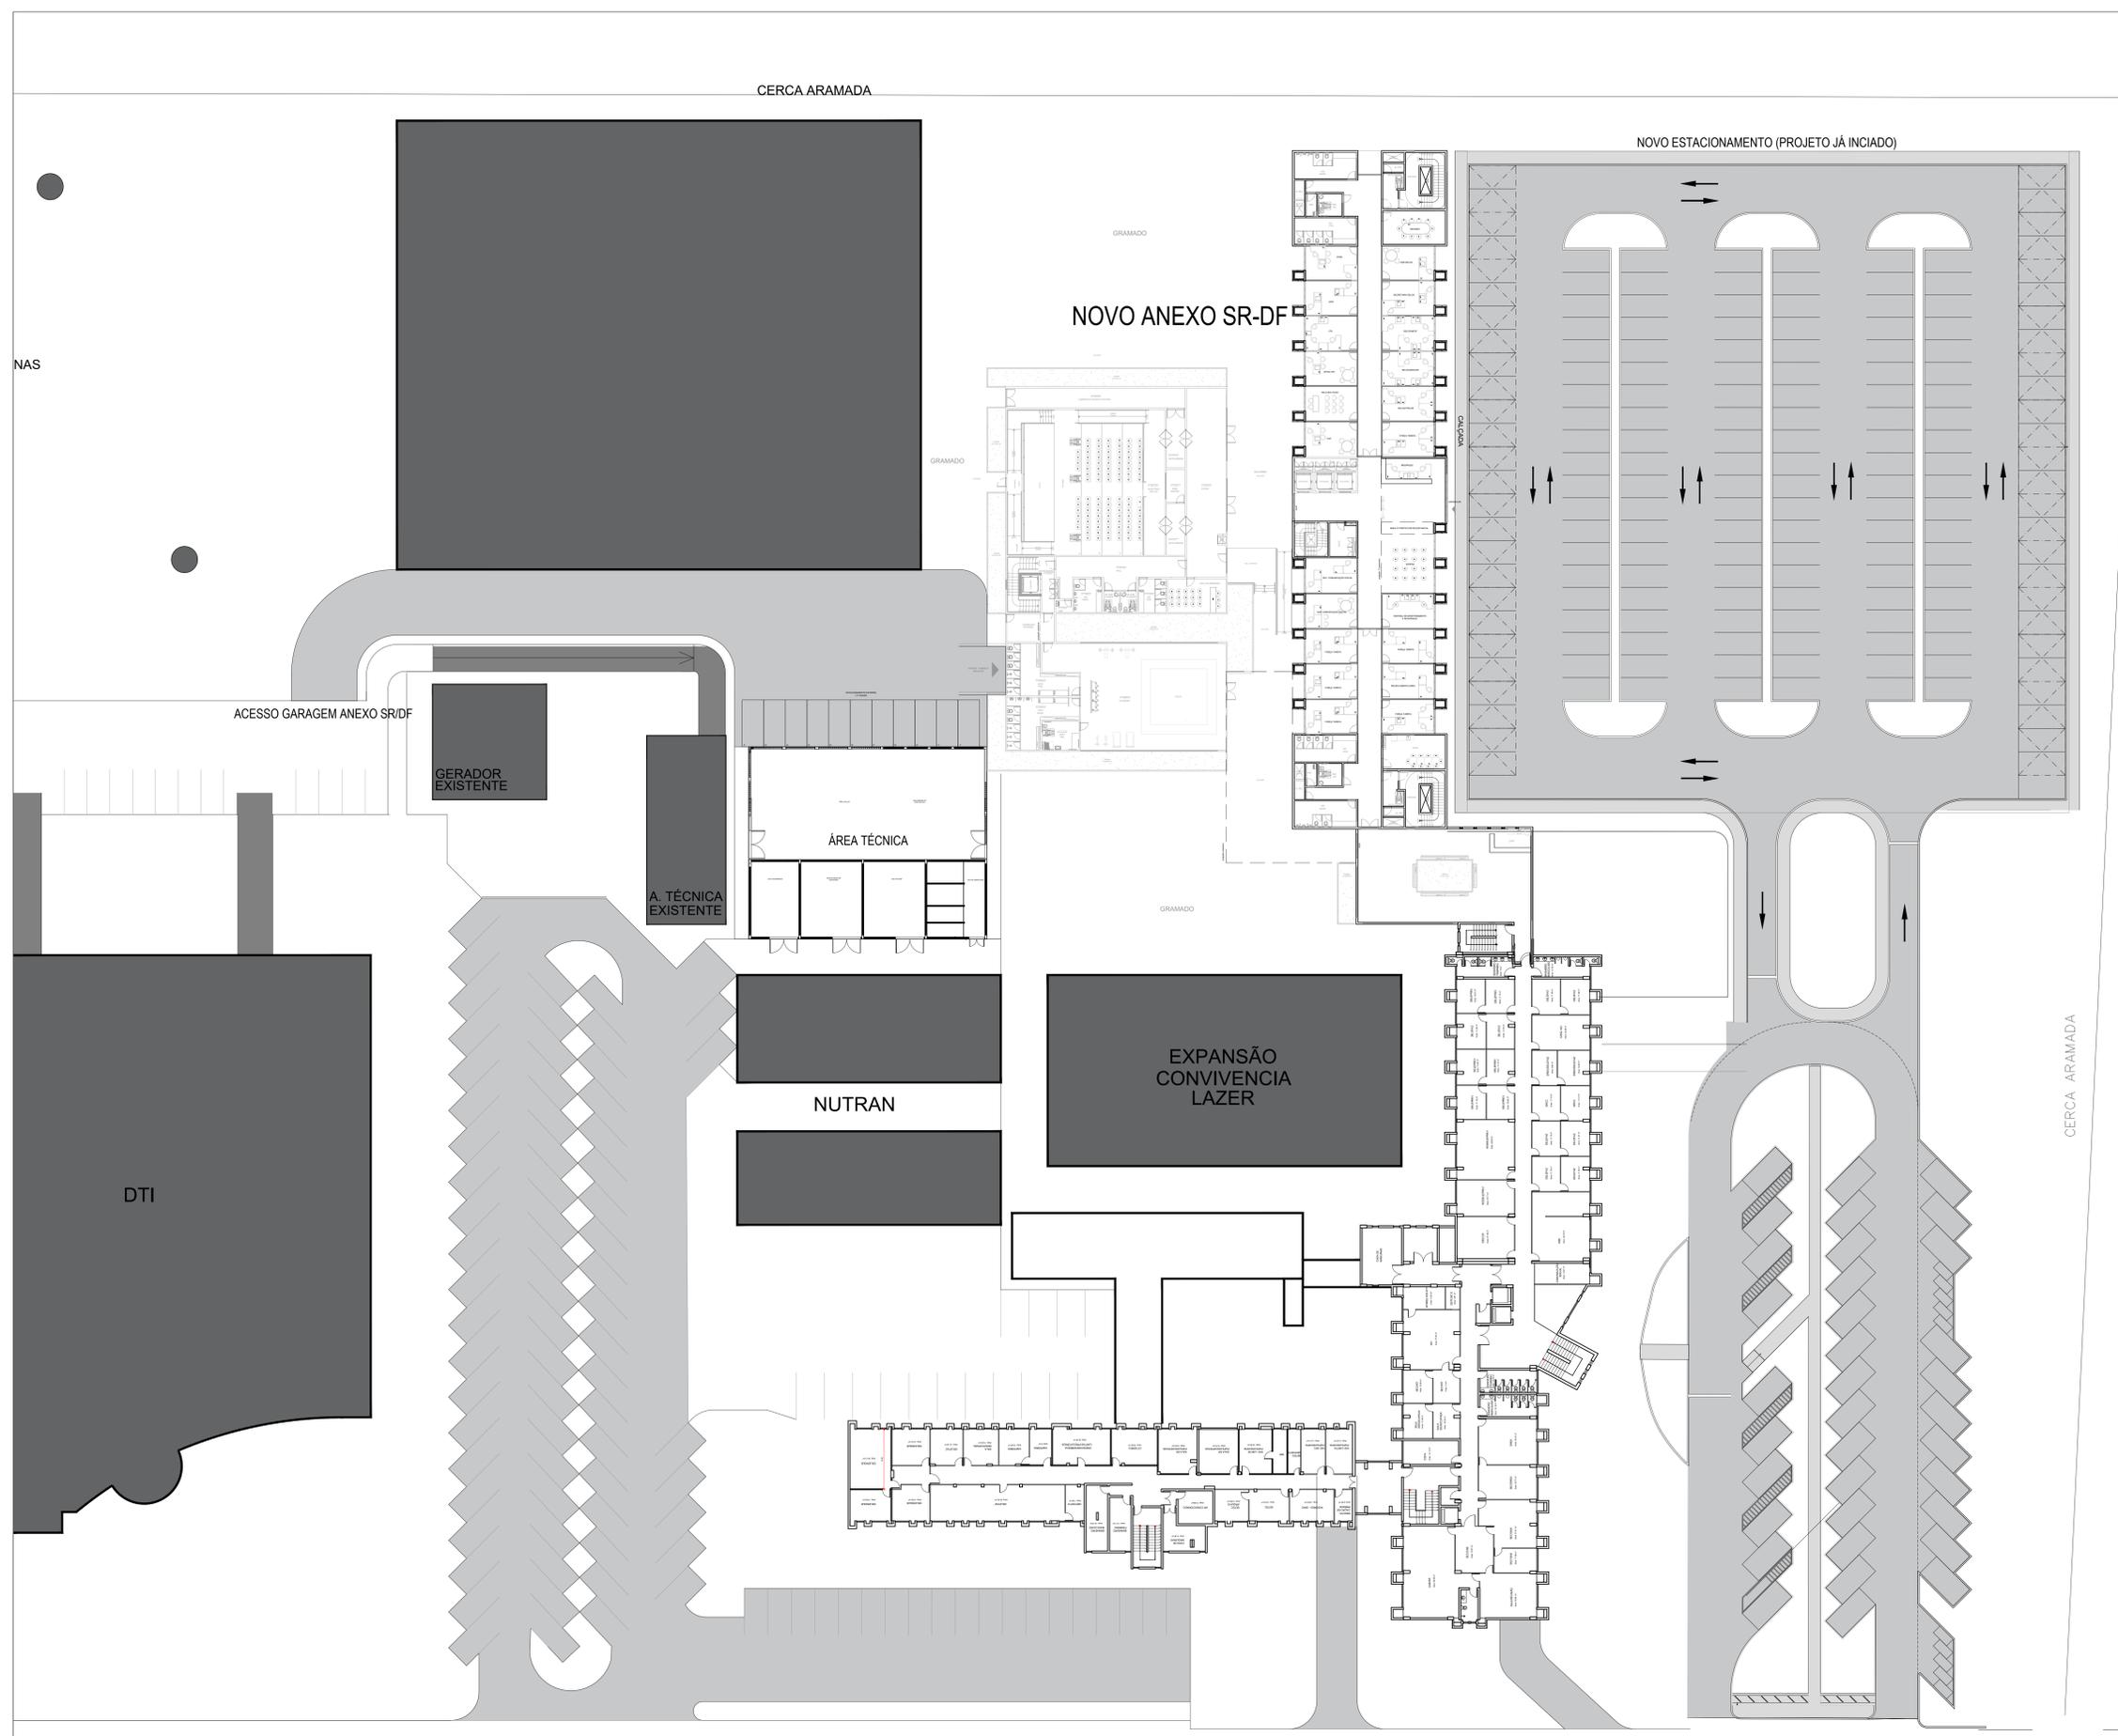

  
 MJSP – POLÍCIA FEDERAL  
 DEA/CGPLAM – DIVISÃO DE ENGENHARIA E ARQUITETURA

  
 DE A

QUADRO DE REVISÕES			
DESCRIÇÃO	RESPONSÁVEL	APROVAÇÃO	DATA

AUTORIA DO PROJETO: RENATO NOGUEIRA ALVES – CAU: 445184-3  
 ARQUITETO E URBANISTA

CO-AUTORIA DO PROJETO: FLAVIO RODRIGUES FERREZ – CAU: 457099-0      BEATRIZ VERRINA PONCE LOPES  
 ARQUITETO E URBANISTA      ESTAGIÁRIA


APROVAÇÃO: \_\_\_\_\_ APROVAÇÃO: \_\_\_\_\_

ANEXO SUPERINTENDÊNCIA DA POLÍCIA FEDERAL EM BRASÍLIA/DF

PROJETO: ARQUITETURA	PROPRIETÁRIO: DEPARTAMENTO DE POLÍCIA FEDERAL
ENCOMENDADO: _____	ASSINADO: _____
PARTIDO ARQUITETÔNICO PLANTA DE LOCAÇÃO SR/DF E ANEXO DA SR/DF	
ESCALA: 1/150	DATA: DEZEMBRO/2011
ÁREA: 1	REVISÃO Nº: 00
DESENHO: BEATRIZ VERRINA PONCE LOPES MARIA JULIANA A. S. REIS RENATO NOGUEIRA ALVES	SEI: 08280.011235/2000-91 PRONOME: 02/04





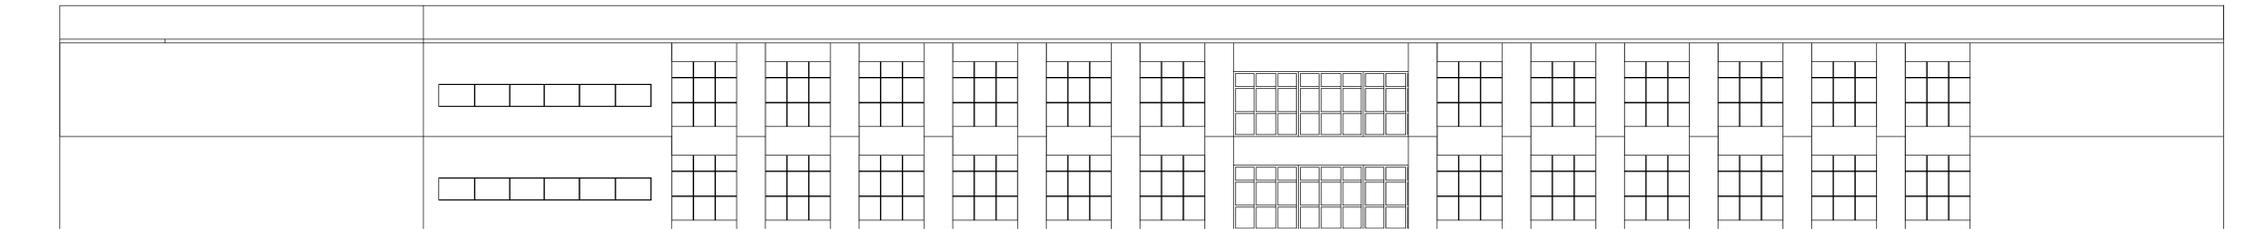

SERVIÇO PÚBLICO FEDERAL  
 MJ - DEPARTAMENTO DE POLÍCIA FEDERAL  
 DEA/CPLAM - DIVISÃO DE ENGENHARIA E ARQUITETURA

QUADRO DE REVISÕES

DESCRIÇÃO	RESPONSÁVEL	APROVAÇÃO	DATA

AUTORIA DO PROJETO: RESPONSABILIDADE TÉCNICA

RENATO NOGUEIRA ALVES  
 ARQUITETO E URBANISTA

APROVAÇÃO

ANEXO DA SR/DF

PROJETO: PROPRIETÁRIO:

ENDEREÇO: SETOR POLICIAL SUL - BRASÍLIA/DF



ASSUNTO: ANEXO DA SUPERINTENDÊNCIA DE POLÍCIA FEDERAL DO DISTRITO FEDERAL

Nº CONTRATO: PRINCIPA:

ESCALA: 0cm/1m  
 DATA: JAN/2022  
 ÁREA: REVISÃO Nº: 02  
 DESENHO: RENATO NOGUEIRA ALVES

02/06



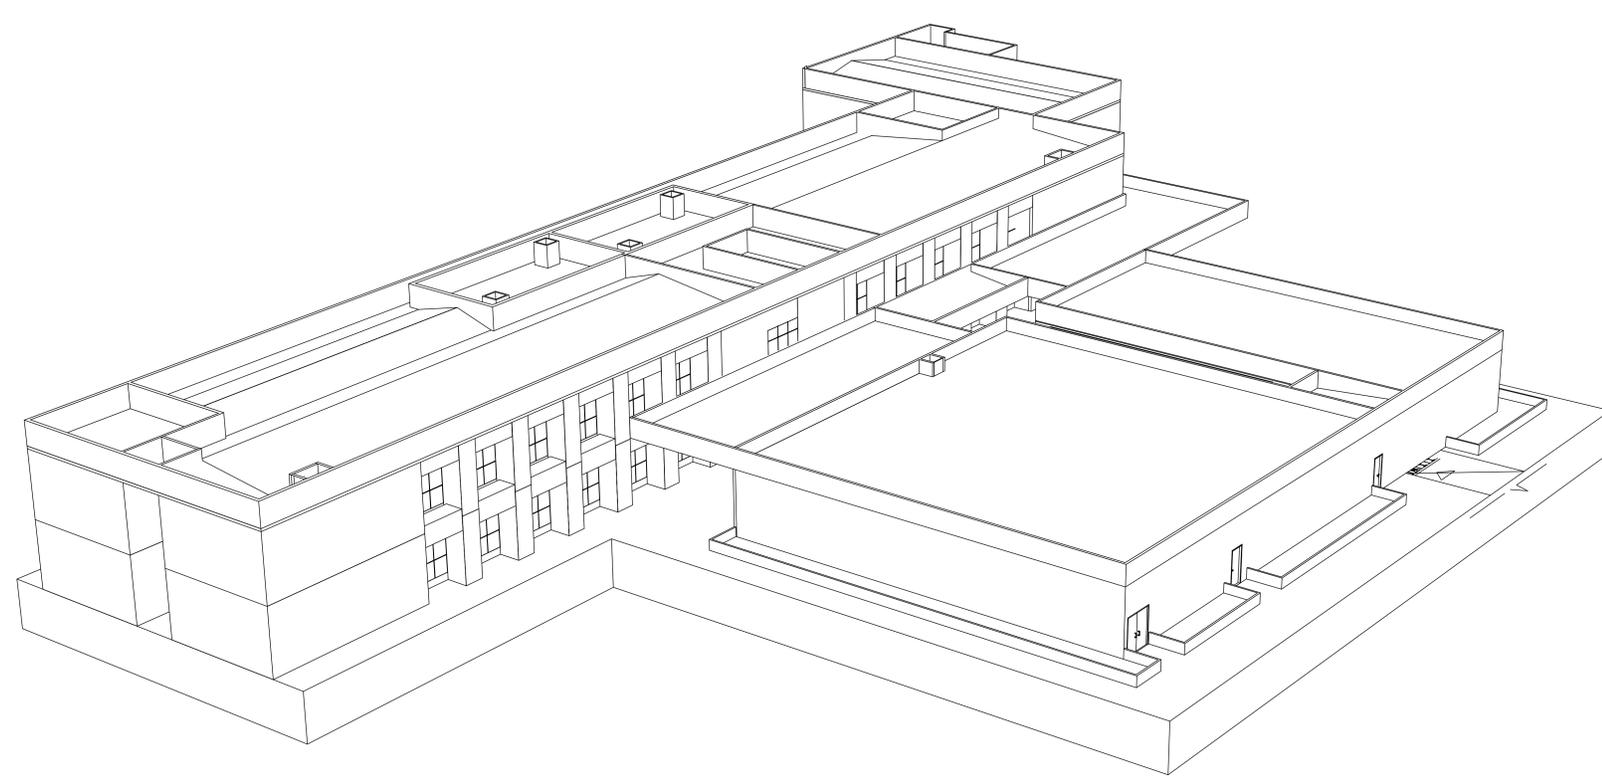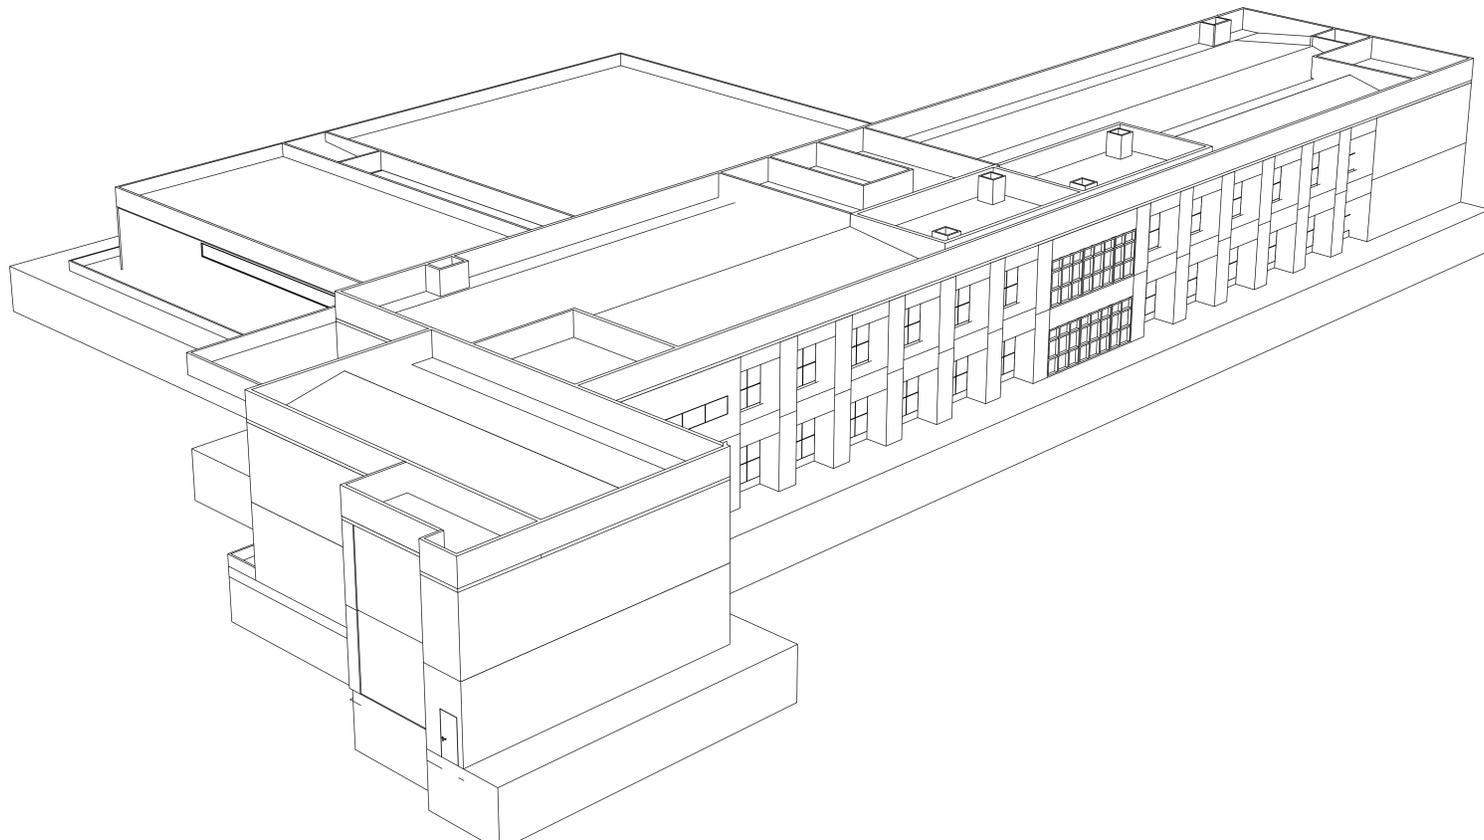

1 PERSPECTIVAS  
SEM ESCALA

SERVIÇO PÚBLICO FEDERAL  
MJ - DEPARTAMENTO DE POLÍCIA FEDERAL  
DEA/CPLAM - DIVISÃO DE ENGENHARIA E ARQUITETURA

QUADRO DE REVISÕES			
DESCRIÇÃO	RESPONSÁVEL	APROVAÇÃO	DATA

AUTORIA DO PROJETO: \_\_\_\_\_  
RESPONSABILIDADE TÉCNICA: \_\_\_\_\_  
  
RENATO NOGUEIRA ALVES  
ARQUITETO E URBANISTA

APROVAÇÃO: \_\_\_\_\_

ANEXO DA SR/DF

PROJETO: \_\_\_\_\_  
ENDEREÇO: SETOR POLICIAL SUL - BRASÍLIA/DF

ASSUNTO: ANEXO DA SUPERINTENDÊNCIA DE POLÍCIA FEDERAL DO DISTRITO FEDERAL

ESCALA: 00x00  
DATA: JAN/2022  
ÁREA: 00  
REVISÃO Nº: 00  
DESENHO: RENATO NOGUEIRA ALVES

06/06