




PLANTA BAIXA PAV. TERREO  
ESC. 1/100

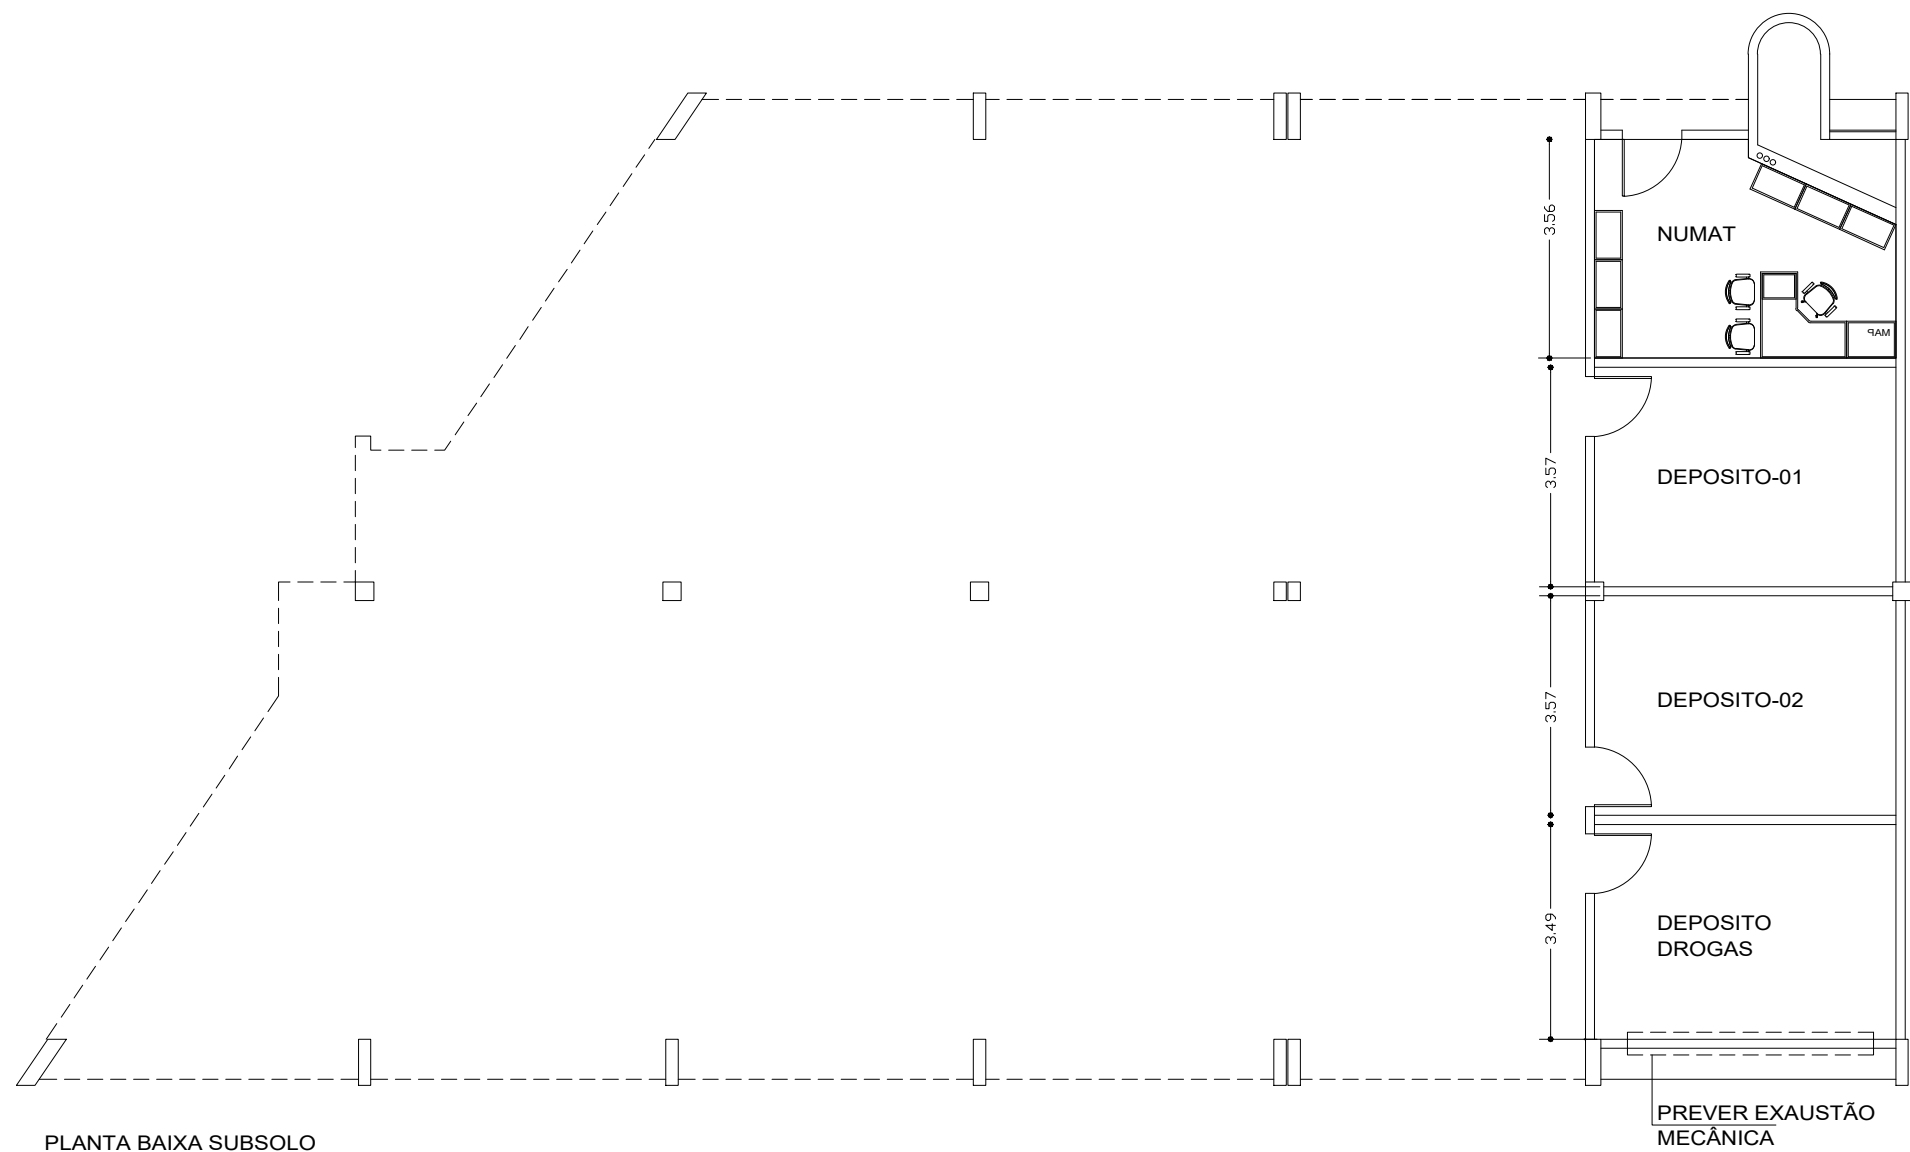


PLANTA BAIXA SUBSOLO  
ESC. 1/100

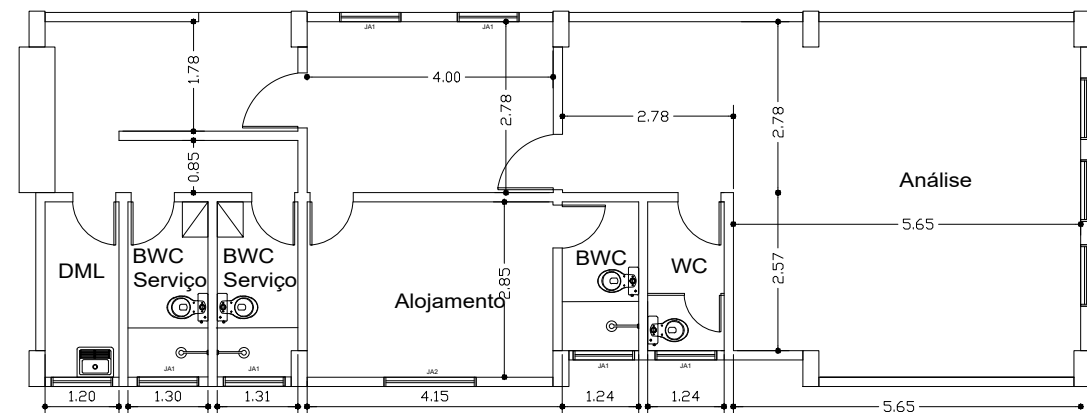

PLANTA BAIXA ANEXO  
ESC. 1/100

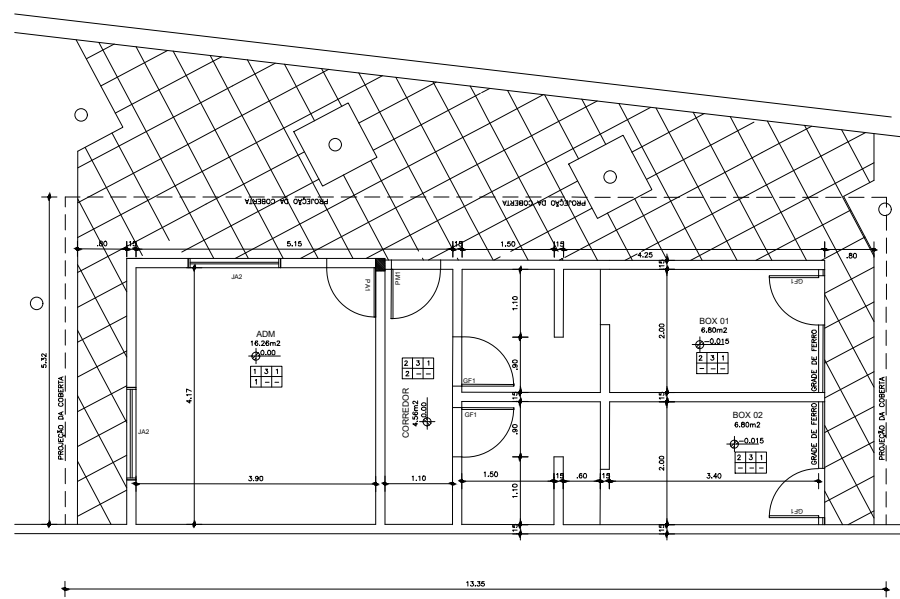

PLANTA BAIXA CANIL  
ESC. 1/100

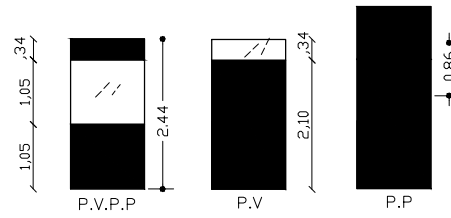

DE O B		OBRA: DEL/PE/SALGUEIRO/DPF	
POLÍCIA FEDERAL		ENDEREÇO:	
PROJETO:		LAYOUT DELEGACIA - SALGUEIRO	
PROCESSO:	REVISÃO:	ÁREAS:	PRANCHA nº
DATA:	DESENHISTA:	X TERRENO	03/08
22/09/2008	ANDRE	X CONSTRUÍDO	
CÓDIGO DE IDENTIFICAÇÃO:		RECIBO:	
EDIFÍCIO SEDE DO DPF QD 06 LOTE 09/10 SAS-BRASILIA FONE-3311-8722/FAX-3311-8057			