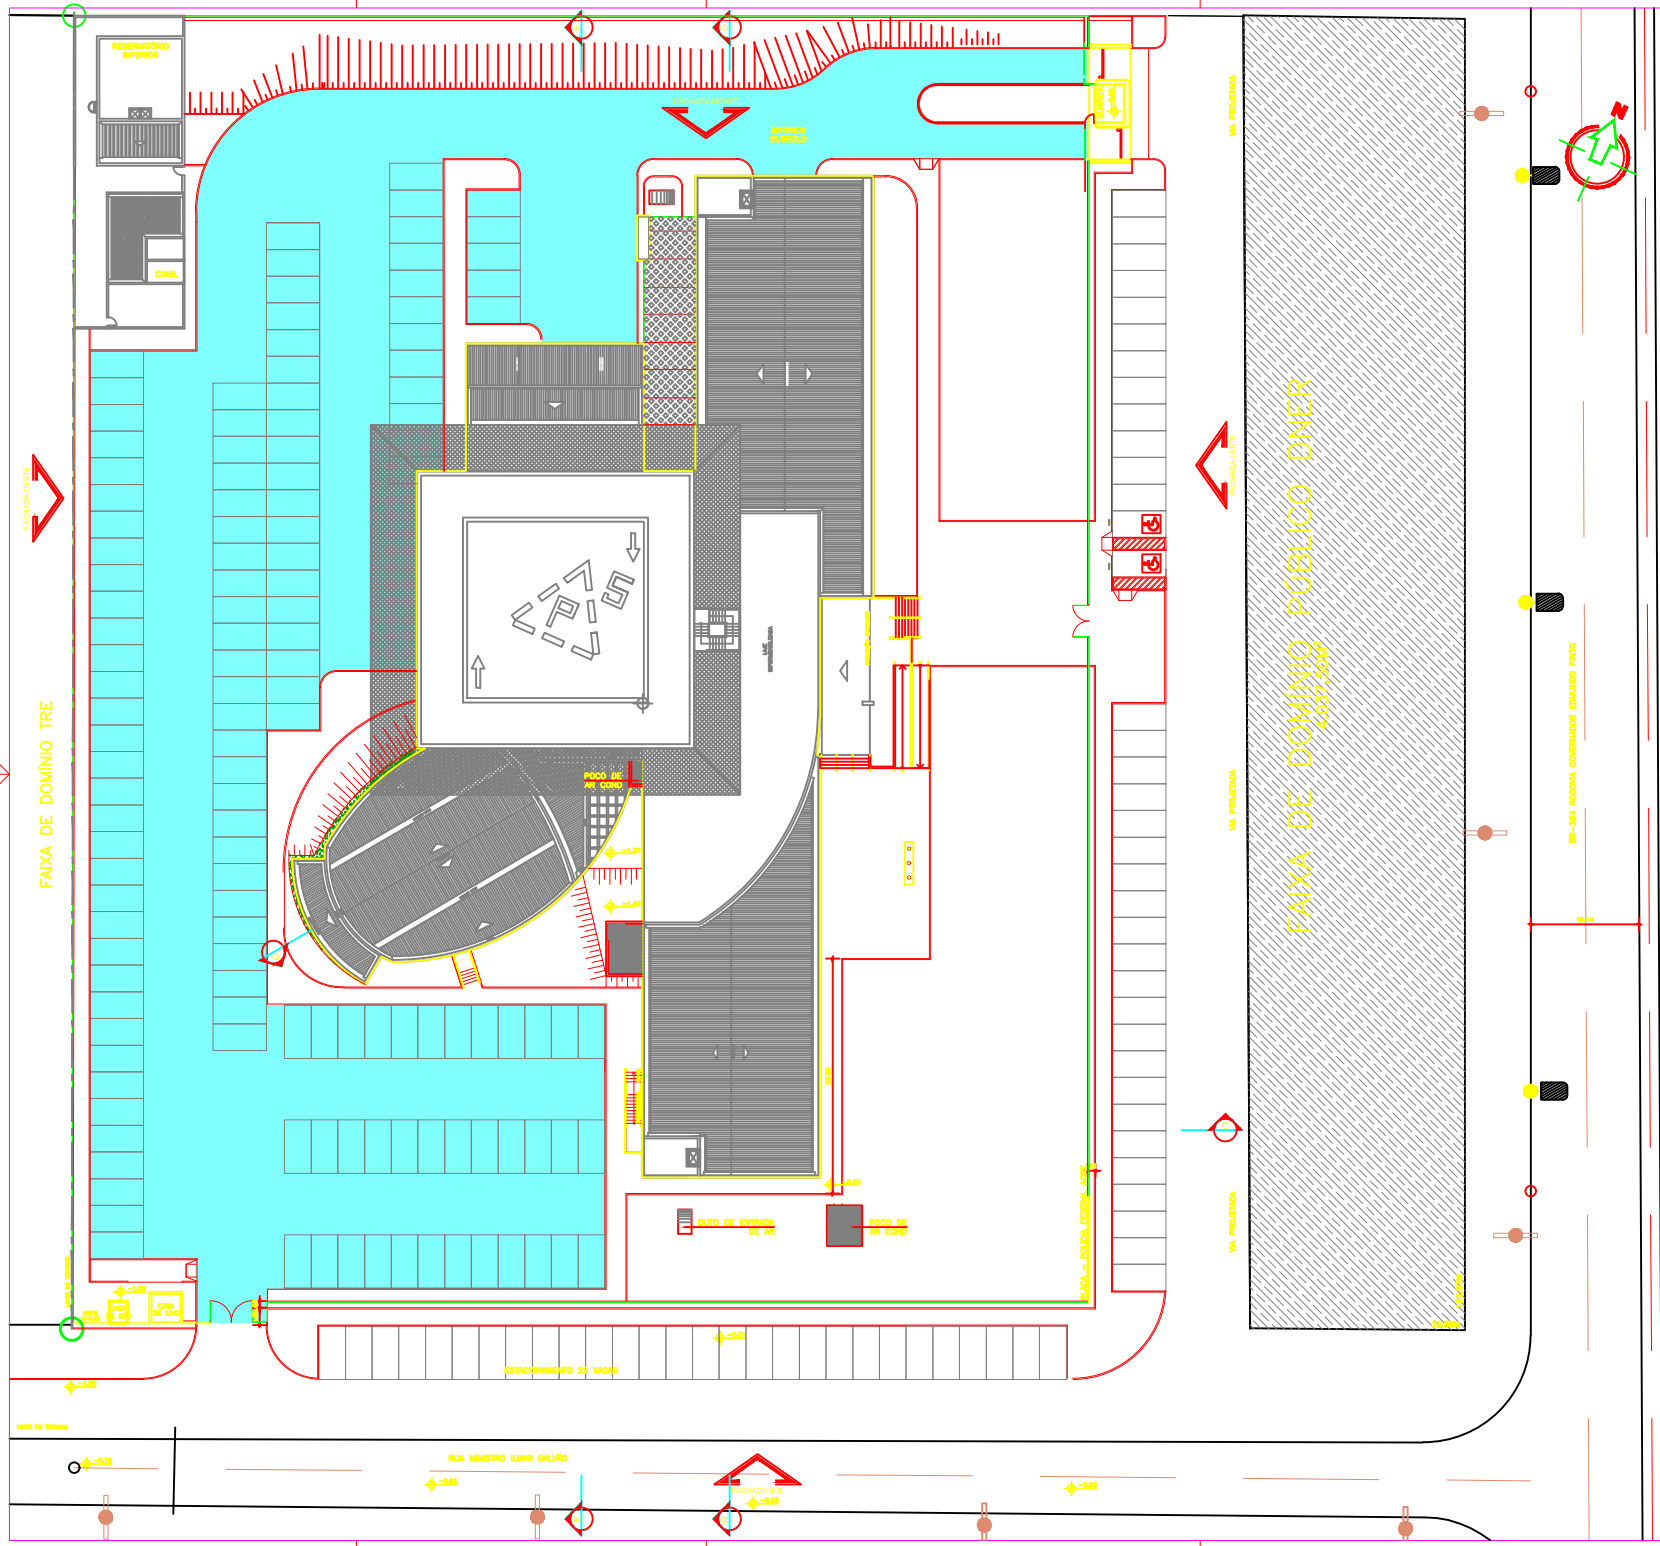

REFORMA/READEQUAÇÃO DA PAVIMENTAÇÃO DE VEÍCULOS DOS SERVIDORES E VEÍCULOS APREENDIDOS NO INTERIOR DO TERRENO DA SUPERINTENDÊNCIA REGIONAL DA POLÍCIA FEDERAL NO ACRE, COM A UTILIZAÇÃO DE PLATAFORMA BIM (BUILDING INFORMATION MODELING) E OS DEMAIS PROGRAMAS ESPECÍFICOS

QUADRO DE ÁREA
ÁREA DE PÁTIO/ESTACIONAMENTO: 3.964,04m²

MJSP - DEPARTAMENTO0 DE POLÍCIA FEDERAL

SUPERINTENDÊNCIA REGIONAL NO ACRE

GRUPO TÉCNICO EM EDIFICAÇÕES - GTED

GTED/PF/AC

ASSUNTO:
PLANTA DE SITUAÇÃO EDIFICIO DA SUPERINTENDÊNCIA DA POLICIA FEDERAL NO ACRE

PRANCHA: 01/01

CONTEÚDO:
DELIMITAÇÃO DE ÁREA DO ESTACIONAMENTO SR/PF/AC

ESCALA: 1/1000

DATA: JULHO 2023

FORMATO A1 (841x594mm)