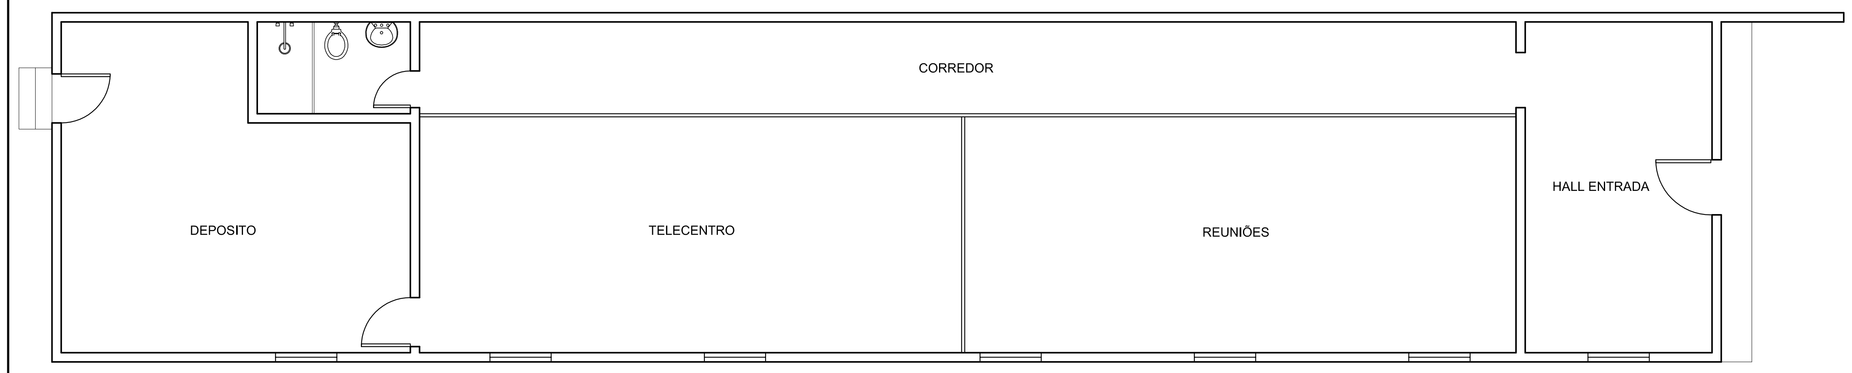

PLANTA BAIXA ATUAL
ESC.: 1/50

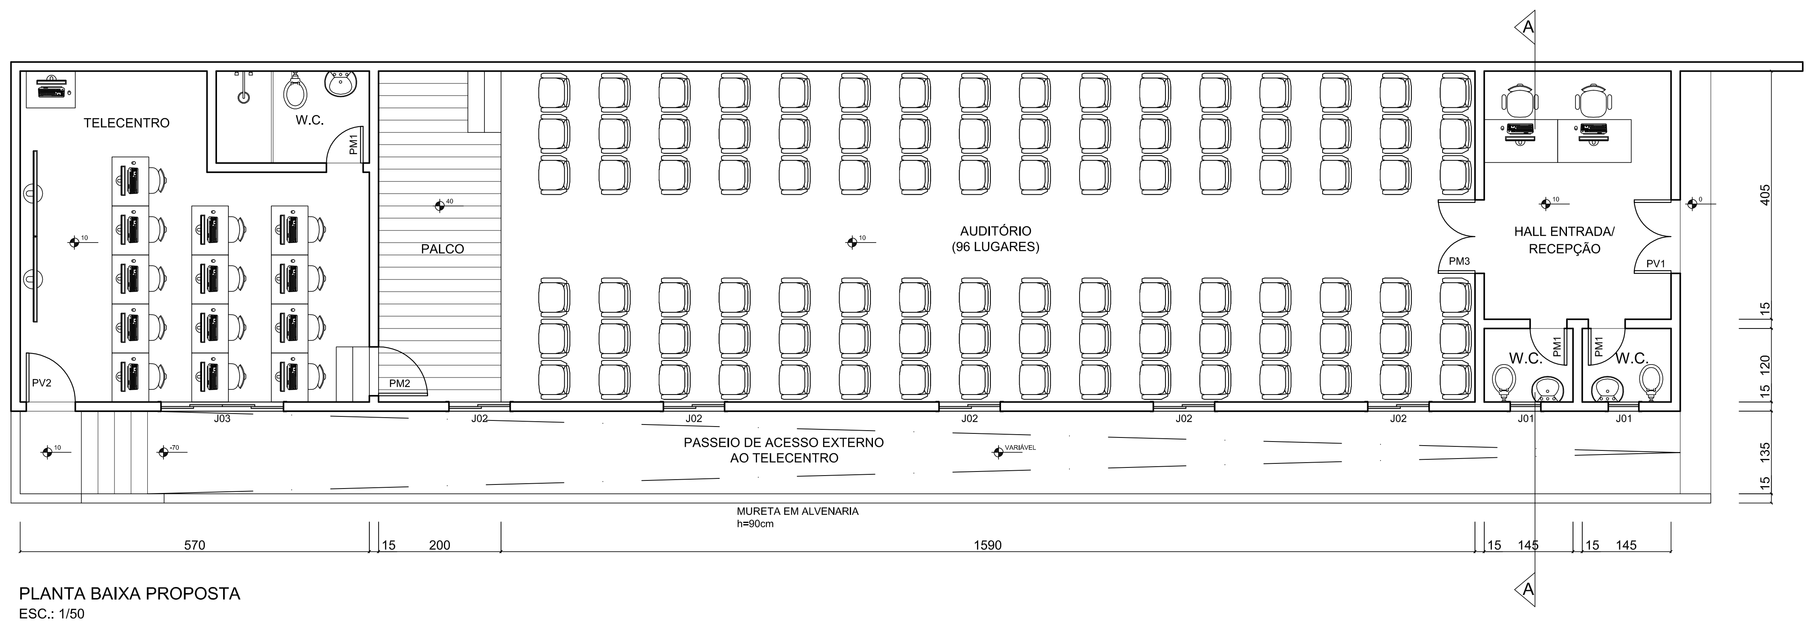

PLANTA BAIXA PROPOSTA
ESC.: 1/50

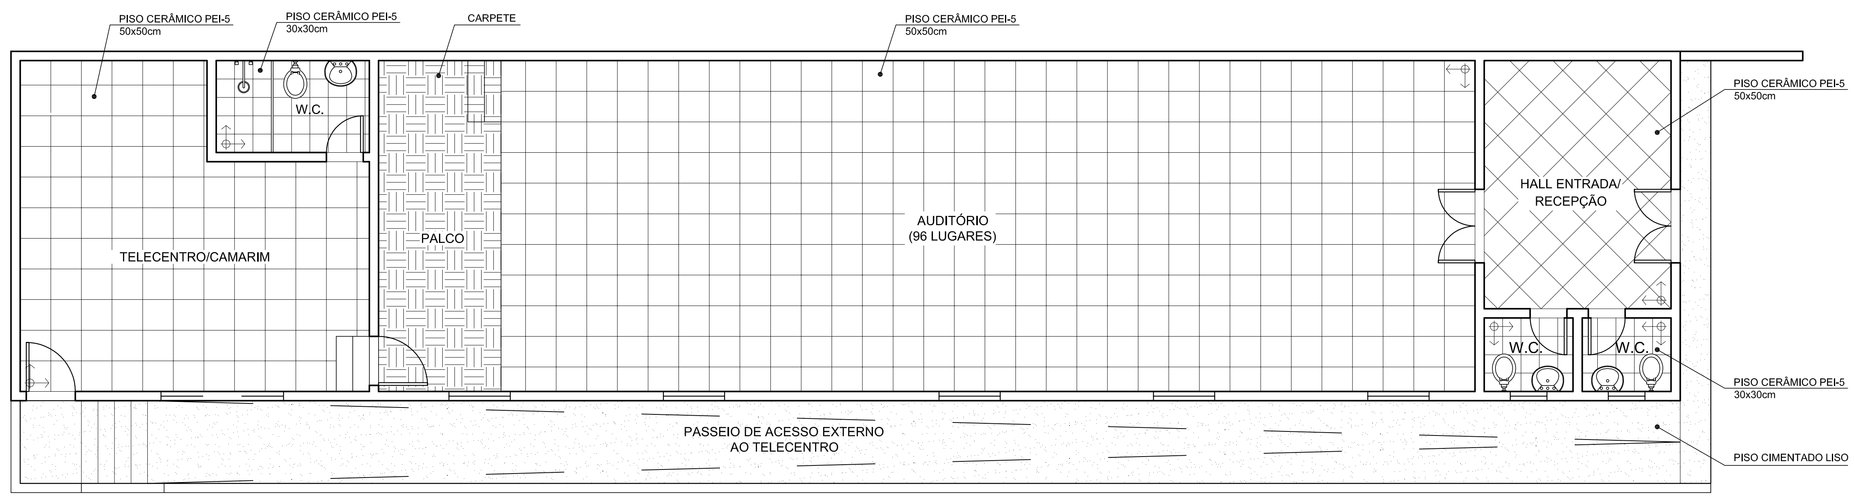

PLANTA PAGINAÇÃO DE PISO
ESC.: 1/125

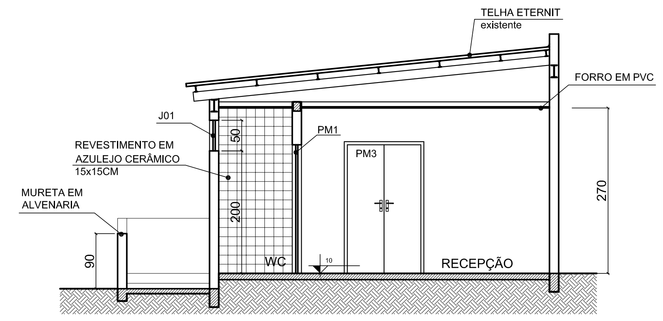

CORTE AA
ESC.: 1/50

RELAÇÃO DE ESQUADRIAS:

PV01 - PORTA DE VIDRO, 2 FOLHAS, 120x210cm

PV02 - PORTA DE VIDRO, 1 FOLHAS, 90x210cm

PM01 - PORTA DE MADEIRA,1 FOLHA, 60x210cm

PM02 - PORTA DE MADEIRA, 1 FOLHA, 80x210cm

PM03 - PORTA DE MADEIRA, 2 FOLHAS, 120x210cm

J01 - JANELA BASCULANTE MAXIM-AR, 50x50cm

J02 - JANELA DE ALUMINIO COM VIDRO LISO, 100x120cm

J03 - JANELA DE ALUMINIO COM VIDRO LISO, 200x120cm

OBS.: AS ESQUADRIAS NÃO INDICADAS SÃO EXISTENTES, E DEVERÃO APENAS SER RECUPERADAS CASO SEJA NECESSÁRIO.

Nº	REVISÃO	DES.	DATA	VISTO
1				
2				
3				
4				

SERVIÇO PÚBLICO FEDERAL
MJ - DEPARTAMENTO DE POLÍCIA FEDERAL
GTED - GRUPO TÉCNICO EM EDIFICAÇÕES E OBRAS

AUTOR DO PROJETO

APROVAÇÃO TÉCNICA

ANTE PROJETO

APROVAÇÃO DA DIRETORIA/DPF | APROVAÇÃO DA ADMINISTRAÇÃO PÚBLICA

GTED

OBRA: SR/DPF/RO - AUDITÓRIO

ENDEREÇO DO PROJETO:

PROJETO ARQUITETÔNICO

PROCESSO

ÁREA: TERRENO / CONSTRUÍDO

PRANCHA Nº 01

ESCALA: AFIG. SEL. PROJ. ART. Barras

REVISÃO: —

CÓDIGO DE IDENTIFICAÇÃO: —

DATA: MARÇO/2012

RUA DO ALVORADA