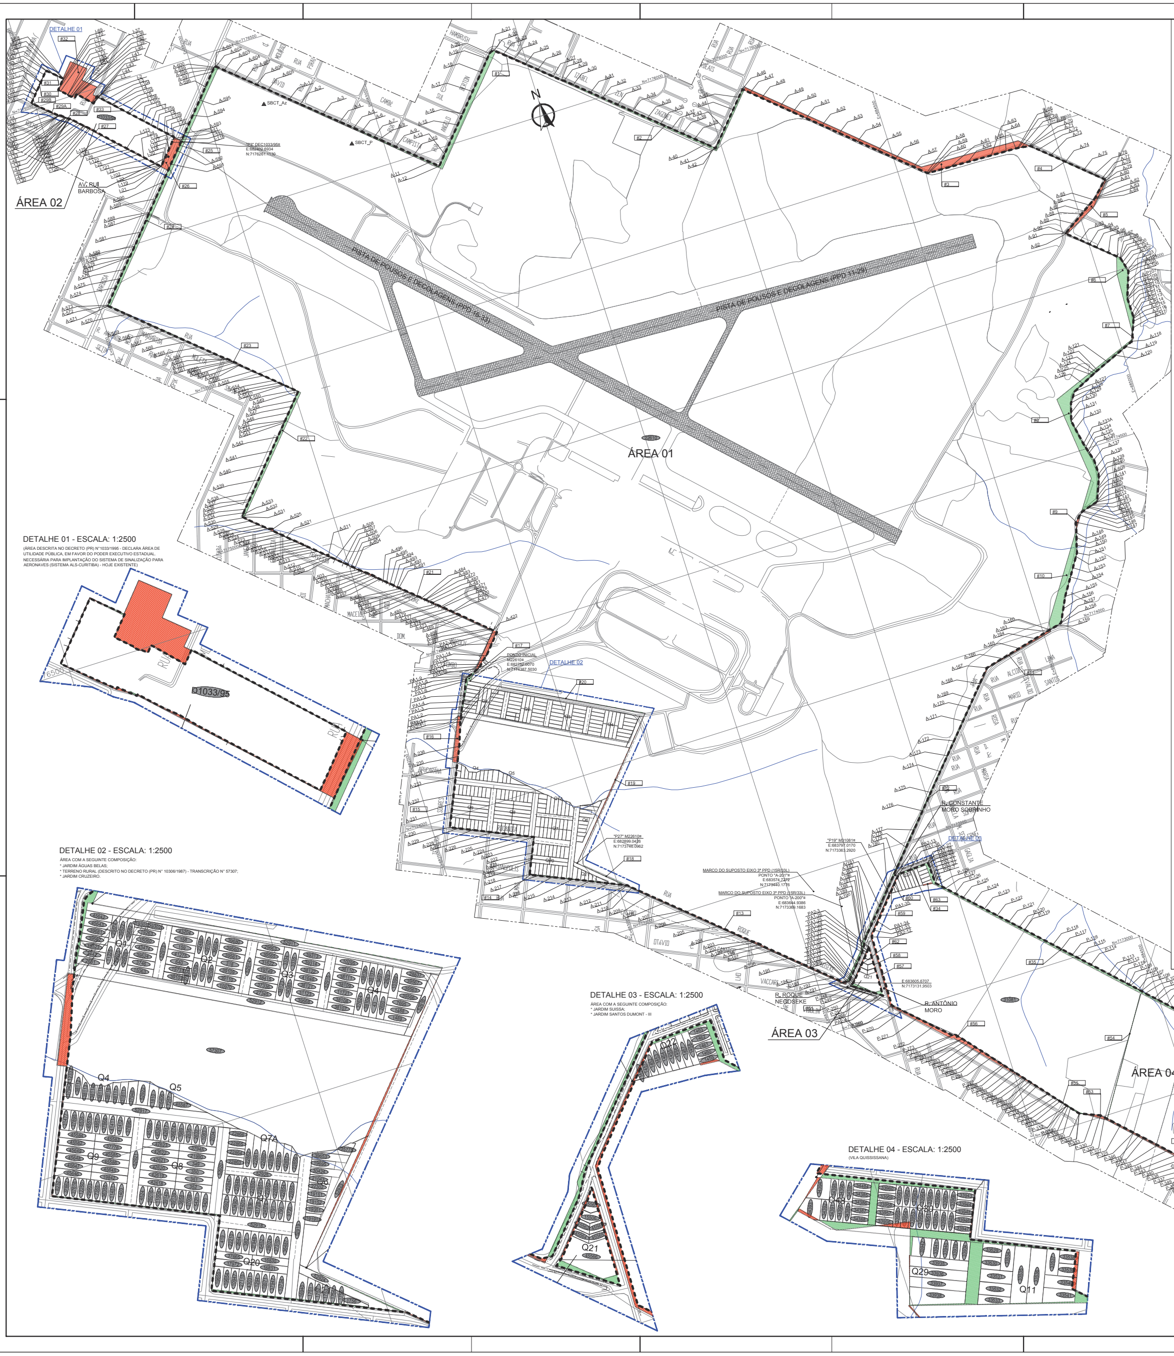

NOTAS

1. MEDIDAS EM METRO, EXCETO ONDE INDICADO;
2. COORDENADAS EM PROJEÇÃO UTM, DATUM HORIZONTAL SIRGAS2000 E DATUM VERTICAL IMBITUBA;
3. PARA CONVERSÃO DE COORDENADAS FORAM OBSERVADAS AS RECOMENDAÇÕES DO IBGE;
4. AS ÁREAS FORAM CALCULADAS NO PLANO DE PROJEÇÃO UTM;
5. PARA DELIMITAR AS VIAS QUE SECCIONAM OS IMÓVEIS, NA AUSÊNCIA DE ELEMENTOS FÍSICOS (CERCAS E/OU MUROS, POR EXEMPLO), CONSIDEROU-SE UMA DISTÂNCIA ADICIONAL DE 2.50M EM RELAÇÃO À GUIA, CORRESPONDENTE À LARGURA DA CALÇADA (FAIXA DE DOMÍNIO);
6. OS PONTOS DA PERIMETRAL OBTIDOS ANALITICAMENTE ESTÃO IDENTIFICADOS COM O PREFIXO "PA". SENDO "PA1-#" DEDUZIDOS POR PARALELISMO E "PA2-#" POR INTERSEÇÃO;
7. PARA REPRESENTAÇÃO DOS POLÍGONOS DE MATRÍCULAS/DECRETOS, OS ERROS DE FECHAMENTO FORAM DISTRIBUÍDOS LINEARMENTE;
8. OBSERVAÇÕES SOBRE ALGUMAS MATRÍCULAS:
   - 8.1. M.31081 - ENTRE OS PONTOS 19 E 20 CONSIDEROU-SE AZIMUTE 221°13'51", EM RETIFICAÇÃO AO AZIMUTE 22°13'51";
   - 8.2. M.38349 - CONSIDEROU-SE REDUÇÃO DOS AZIMUTES (E RUMOS) EM 15°04'14"(E). ALÉM DISSO, CONSIDEROU-SE RETIFICAÇÃO DO RUMO ENTRE AS ESTACAS "26-A" E "7A", DE "SW" PARA "NW" E ENTRE AS ESTACAS "7A" E "7", DE "SE" PARA "NW", OU SEJA, NESTE ÚLTIMO CASO, DE "29°36'00"SE" RESULTOU "44°40'14"NO";
   - 8.3. M.38350 - CONSIDEROU-SE REDUÇÃO DOS AZIMUTES (E RUMOS) EM 15º04'14"(E). ALÉM DISSO, CONSIDEROU-SE RETIFICAÇÃO DO RUMO ENTRE AS ESTACAS "5" E "3", DE "SE" PARA "NW", OU SEJA, DE "29°36'SE" PARA "44°40'14"NW";
   - 8.4. M.22610 - CONSIDEROU-SE O PONTO INICIAL (E:682752.007,N:7174387.503) E ACRÉSCIMO DOS RUMOS EM 01°51'36"(W);
   - 8.5. NO BAIRRO QUISSISSANA, CONFORME PROCESSO N° 10980-007.008/90-11, APENAS OS IMÓVEIS CORRESPONDENTES ÀS MATRÍCULAS 33946, 33947, 33950 E 34387 ESTÃO CONTIDOS NO CONTRATO DE DOAÇÃO (ESTADO DO PARANÁ COMO DOADOR E UNIÃO FEDERAL COMO DONATÁRIA). PARA OS DEMAIS IMÓVEIS DESSE BAIRRO, AS DESCRIÇÕES (ÁREAS) CONSIDERADAS/REPRESENTADAS SÃO AQUELAS QUE CONSTAM NO PROCESSO DE DESAPROPRIAÇÃO.
   - 8.6. PARA REPRESENTAÇÃO DO POLÍGONO DESCRITO NO DECRETO ESTADUAL (PR) N° 1033/95, CONSIDEROU-SE A RETIFICAÇÃO DO AZIMUTE DO PONTO "12", DE 113°09'43" PARA 133°09'43". NÃO FORAM LOCALIZADAS MATRÍCULAS DE LOTES CONTIDOS NESTA ÁREA, PARA REPRESENTÁ-LAS;
9. DESENHOS UTILIZADOS COMO REFERÊNCIA:
   - 9.1. BASE CARTOGRÁFICA: SG-22-X-D-IV-2-NOA, SG-22-X-D-IV-2-NOB, SG-22-X-D-IV-2-NOC, SG-22-X-D-IV-2-NOD - SUDERHSA, 2000. PARA AJUSTE DO SISTEMA DE COORDENADAS PROCEDEU-SE COM O DESLOCAMENTO: ΔE=-49.826m E ΔN=-43.821m;
   - 9.2. ANÁLISE DOCUMENTAL: CT.01/003.73/17340/00 E CT.01/003.47/17368/00 (INFRAERO, 2017);
   - 9.3. TOPOGRAFIA: CT.01/101.03/17371/00 E CT.01/101.73/17372/00. PONTOS COM PREFIXO "A-" REFEREM-SE À ÁREA PRINCIPAL DO AEROPORTO, PREFIXO "P-" REFEREM-SE À FUTURA TERCEIRA PISTA E PREFIXO "I-" REFEREM-SE À ÁREA DO ALS DA CABECEIRA 15 (INFRAERO, 2017).

   VÉRTICES DE PARTIDA (LESTE DA CAB 15):

	E (m)	N (m)
SBCT_Az	682679.9720	7176294.3490
SBCT_P	682904.2870	7176094.4410

10. OBSERVAR A DESCRIÇÃO DA PERIMETRAL NO MEMORIAL DESCRITIVO CT.01/003.75/17370/00.

ÁREA 4 = 925 351.4133 m² = 92.535 ha
PERÍMETRO = 5 480.087 m

LEGENDA

- LIMITE OBTIDO PARA A PERIMETRAL
- LIMITE OBTIDO POR MEIO DE ANÁLISE DOCUMENTAL
- IDENTIFICAÇÃO DO POLÍGONO (MATRÍCULA)
- ÁREAS NOTÁVEIS (DIVERGÊNCIAS DAS MATRÍCULAS)
- VÉRTICES DA PERIMETRAL (TOPOGRAFIA) - NOTA 9.3
- VÉRTICES DA PERIMETRAL (ANALITICAMENTE) - NOTA 6
- MARCO IMPLANTADO
- ÁREA OCUPADA MAIOR QUE O REGISTRO
- ÁREA OCUPADA MENOR QUE O REGISTRO
- CERCA - NOTA 9.3
- MURO - NOTA 9.3
- BORDA DA VIA - NOTA 9.3
- MEIO FIO LEVANTADO - NOTA 9.3
- ELEMENTOS DA BASE CARTOGRÁFICA (ARRUAMENTO / HIDROGRAFIA) - NOTA 9.1

LOCALIZAÇÃO

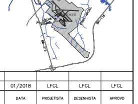

REV.	MODIFICAÇÃO	DATA	PROJETISTA	DESENHISTA	APROVO
0	EMISSÃO INICIAL	01/2018	LFGL	LFGL	LFGL

INFRAERO AEROPORTOS

SÍTIO: AEROPORTO INTERNACIONAL DE CURITIBA/PR - AFONSO PENA - SBCT

ÁREA DO SÍTIO: GERAL

ESCALA: 1:5000 DET. 1:2500 | DATA: 01/2018 | DESENHISTA: LFGL

ESPECIALIDADE/SUBESPECIALIDADE: PATRIMONIAL

AUTOR DO PROJETO: LEANDRO FERREIRA GARCIA LOPES | CREA/UF: 5062925086/SP

TIPO/ESPECIFICAÇÃO DO DOCUMENTO: PLANTA / SITUAÇÃO PATRIMONIAL LEVANTAMENTO DO PERÍMETRO

COORDENADOR: DOUGLAS RICARDO HYPOLITO DE SOUSA

TIPO DE OBRA: ATUALIZAÇÃO CADASTRAL | CLASSE DO PROJETO: ESTUDO PRELIMINAR

GERENTE: JEFFERSON BANDEIRA GUEDES

SUBSTITUI A: -- | SUBSTITUÍDA POR: --

RUBRICA DO AUTOR | REG. DE ARQUIVO: CT.01_003.47_17369_00

CODIFICAÇÃO: CT.01/003.47/17369/00