



ÁUDIO E VÍDEO	
B	CABO BALANCEADO 3 x .022 mm² EM 12 VIAS
UTP	CABO UTP CAT.7
SPK	CABO DE SOM LOUS-SEPAKER 2x2,00mm
	ELETRODUTO RÍGIDO SOBRE O FORRO/ EMBUTIDO EM PAREDES E PISOS COM CONDUITEIS PARA CONEXÃO
	CAIXA ACÚSTICA - REDONDA, SELADA, BRANCA DE 8" - MODELO: VXS5W, MARCA YAMAHA OU SIMILAR
	CAIXA ACÚSTICA - BRANCA, CÔNICA DE 5,25" / SOFT DOME DE 0,75" DE 2 VIAS, COM REFLETOR DE BAIXOS - MODELO: VXS6 / VXS5W, MARCA YAMAHA OU SIMILAR
	CAIXA METÁLICA DE PISO COM TAMPA UNHA
SX0Y	ONDE: S - SONOFLUTOR X - PAVIMENTO Y - POSIÇÃO NO PAVIMENTO
EQ00Y	ONDE: EQ - EQUIPAMENTO X - PAVIMENTO Y - POSIÇÃO NO PAVIMENTO
*ELETRODUTOS NÃO COTADOS - Ø 1"	

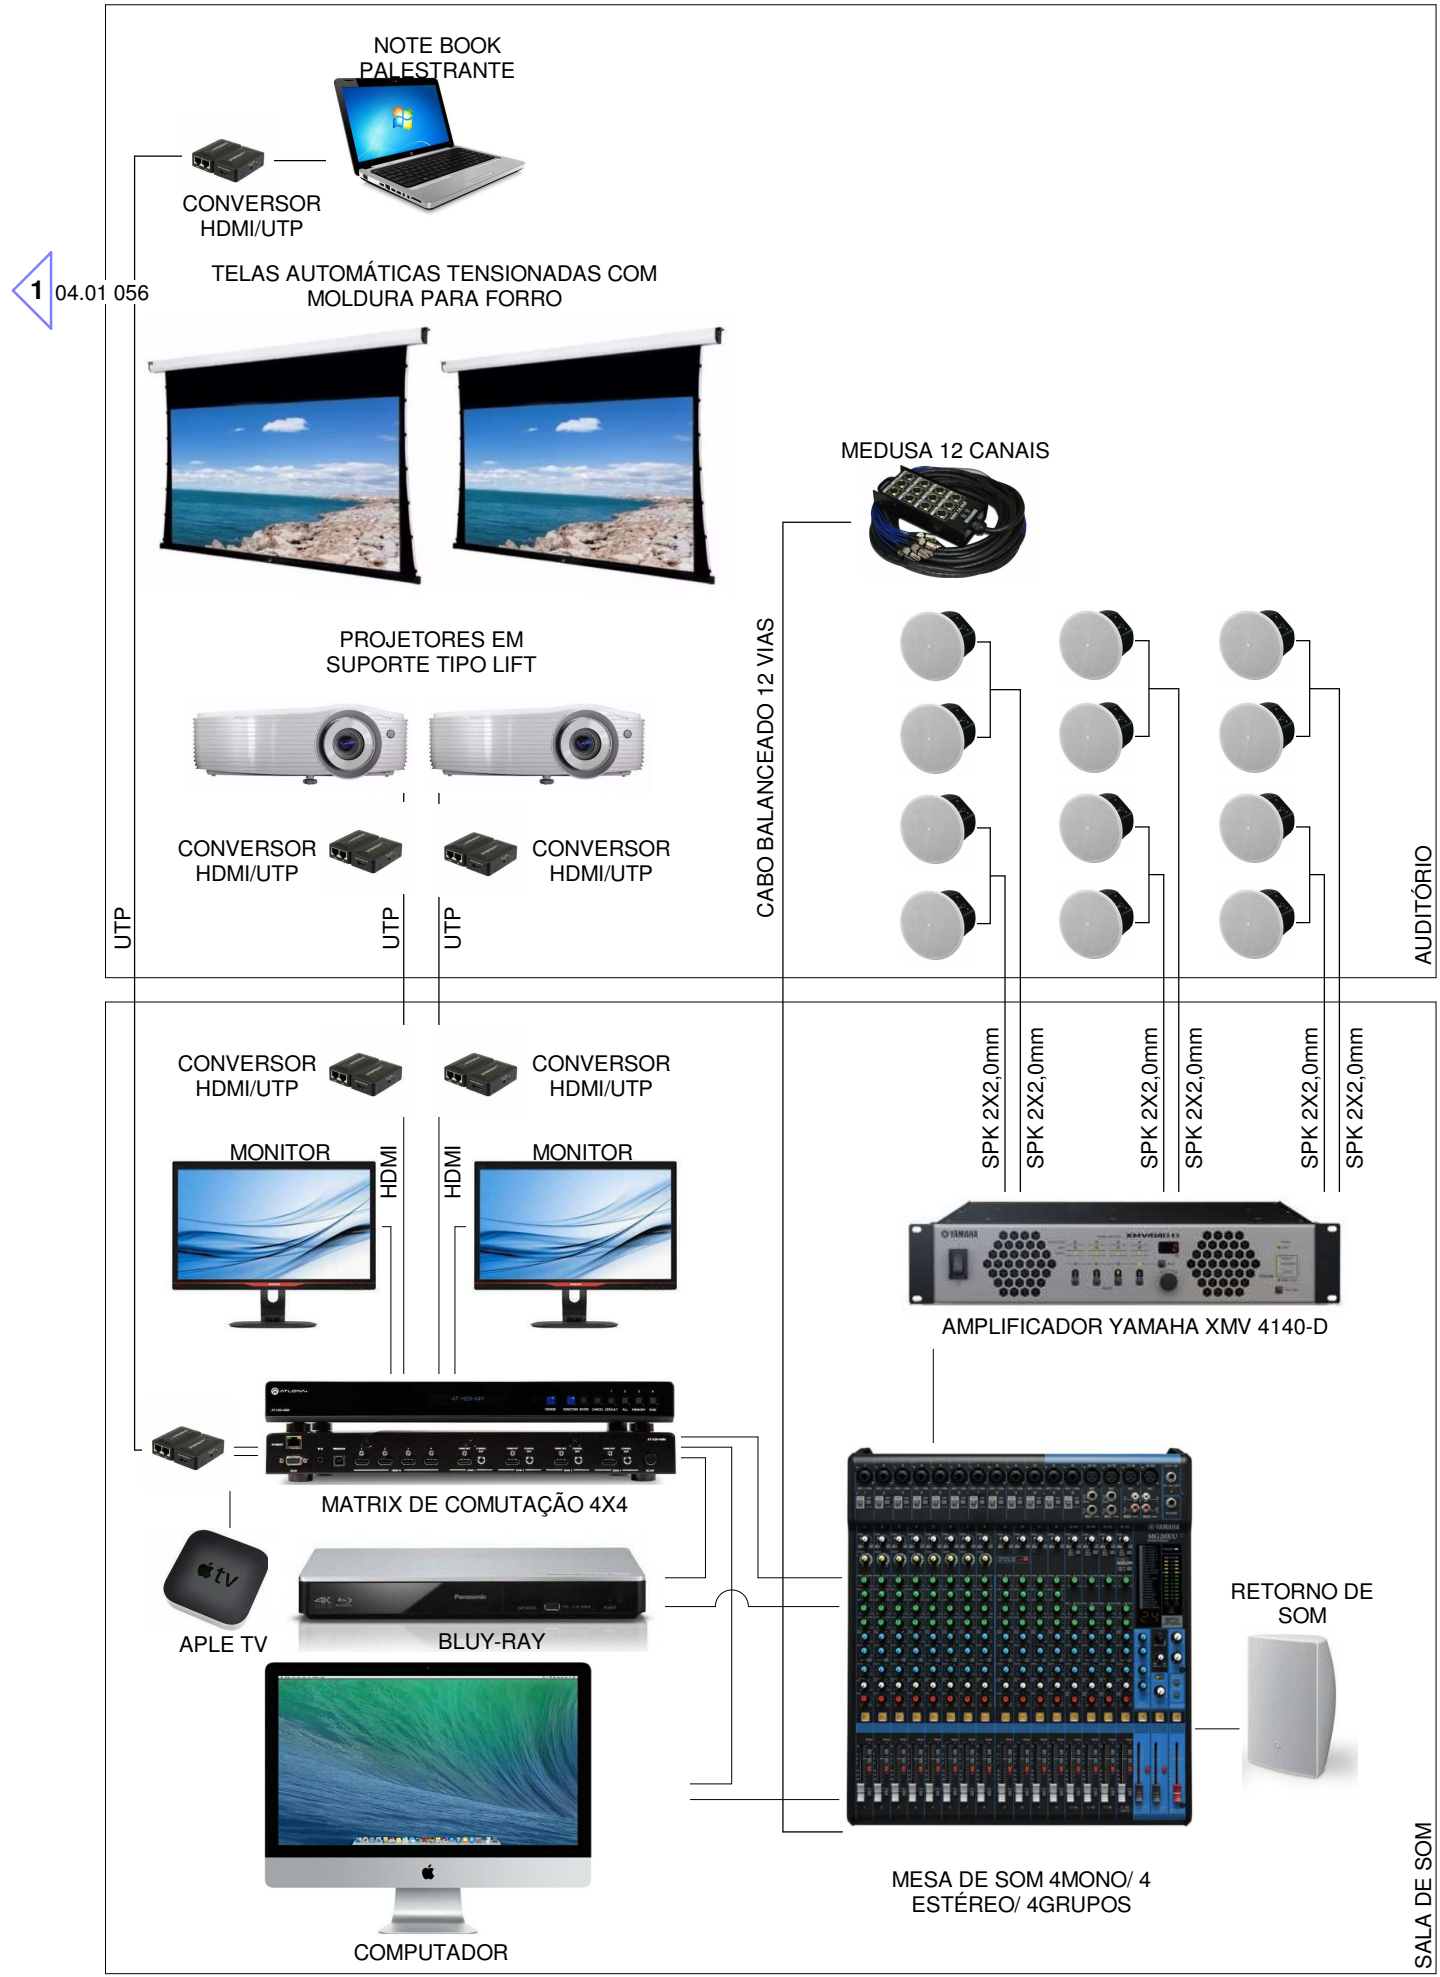

Revisões			
Nº	DESCRIÇÃO	DATA	
11	REVISÃO RELATÓRIO FASE 2	15/05	
12	REVISÃO RELATÓRIO FASE 3	04/09	
<div><div><div>Receita Federal</div></div><div><div>Contratada</div><div><div>MDB</div><div>ARQUITETURA</div></div></div></div>			<div>Grupo 06.00 INSTALAÇÕES ELÉTRICAS E ELETRÔNICAS</div> <div>Subgrupo 06.04 SONORIZAÇÃO</div>
<div>Fase PROJETO BÁSICO</div> <div>Revisão R12</div>			
<div>Obras REFORMA E READEQUAÇÃO - ALA "2" ANEXO AO BLOCO "O"</div>			<div>Folha RFB-AC2-PB-06.04 002-PLB-TER-PRO-ST3-R12</div>
<div>Endereço ESPLANADA DOS MINISTÉRIOS, BRASÍLIA-DF</div>			<div>Títulos PLANTA BAIXA - PAV. TERREIO</div>
<div>Contratada MDB ARQUITETURA</div>			
<div>Coordenador ARO. EXPEDITO DEUSDARA - CAU A17099-2</div>			
<div>Responsável Técnico ARO. LAIS COSTA - CAU A69552-1 ARO. SÉRGIO FONTES - CAU A48108-4 ARO. ZALDO SOTERO - CAU A44586-0</div>			
<div>Emissão MAI 2018</div>			<div>Folha 06.04 002 / 530</div>

1 PLANTA BAIXA PAV. TERREO

1:50