
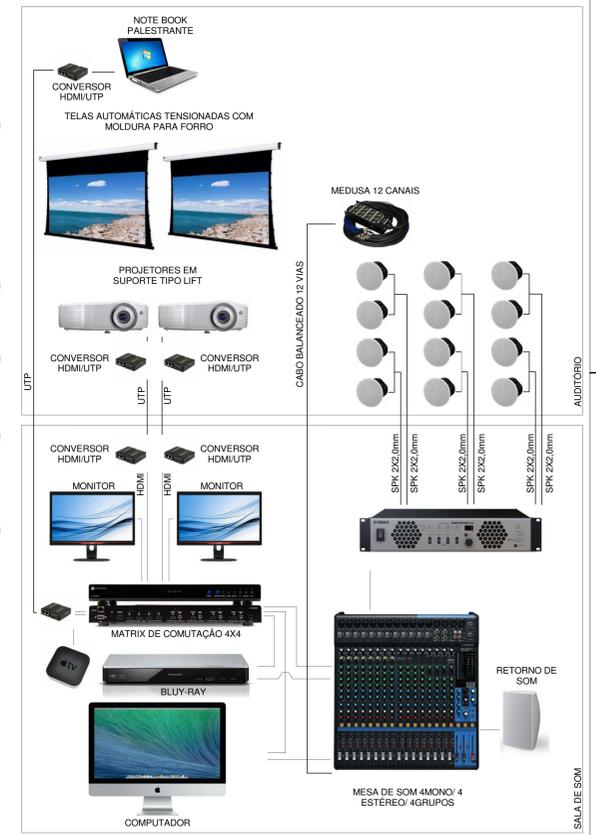


AUDIO E VÍDEO	
B	CABO BALANCEADO 3 x .022 mm ² EM 12 VIAS
UTP	CABO UTP CAT.7
SPK	CABO DE SOM LOUIS-BERAKER 2x2,00mm
	ELETRODUTO RIGIDO SOBRE O FORRO IMBITICO EM PAREDES E PISOS COM CONDALETES PARA CONEXÃO
	CAXA ACÚSTICA, REDONDA, BRANCA DE 8". MODELO: YXS0W, MARCA YAMAHA OU SIMILAR
	CAXA ACÚSTICA, BRANCA, CODE DE 5.25" / SOFT DOME DE 0.75" DE 2 VIAS, COM REFLETOR DE BASS, MODELO: YXS1W, MARCA YAMAHA OU SIMILAR
	CAXA METÁLICA DE PISO COM TAMPA LINHA
ONDE: S	SONOFLETOR
ONDE: X	PAVIMENTO
ONDE: Y	POSICÃO NO PAVIMENTO
EQ	EQUIPAMENTO
EQ	POSICÃO NO PAVIMENTO
- ELETRODUTOS NÃO COTADOS - Ø 1"	

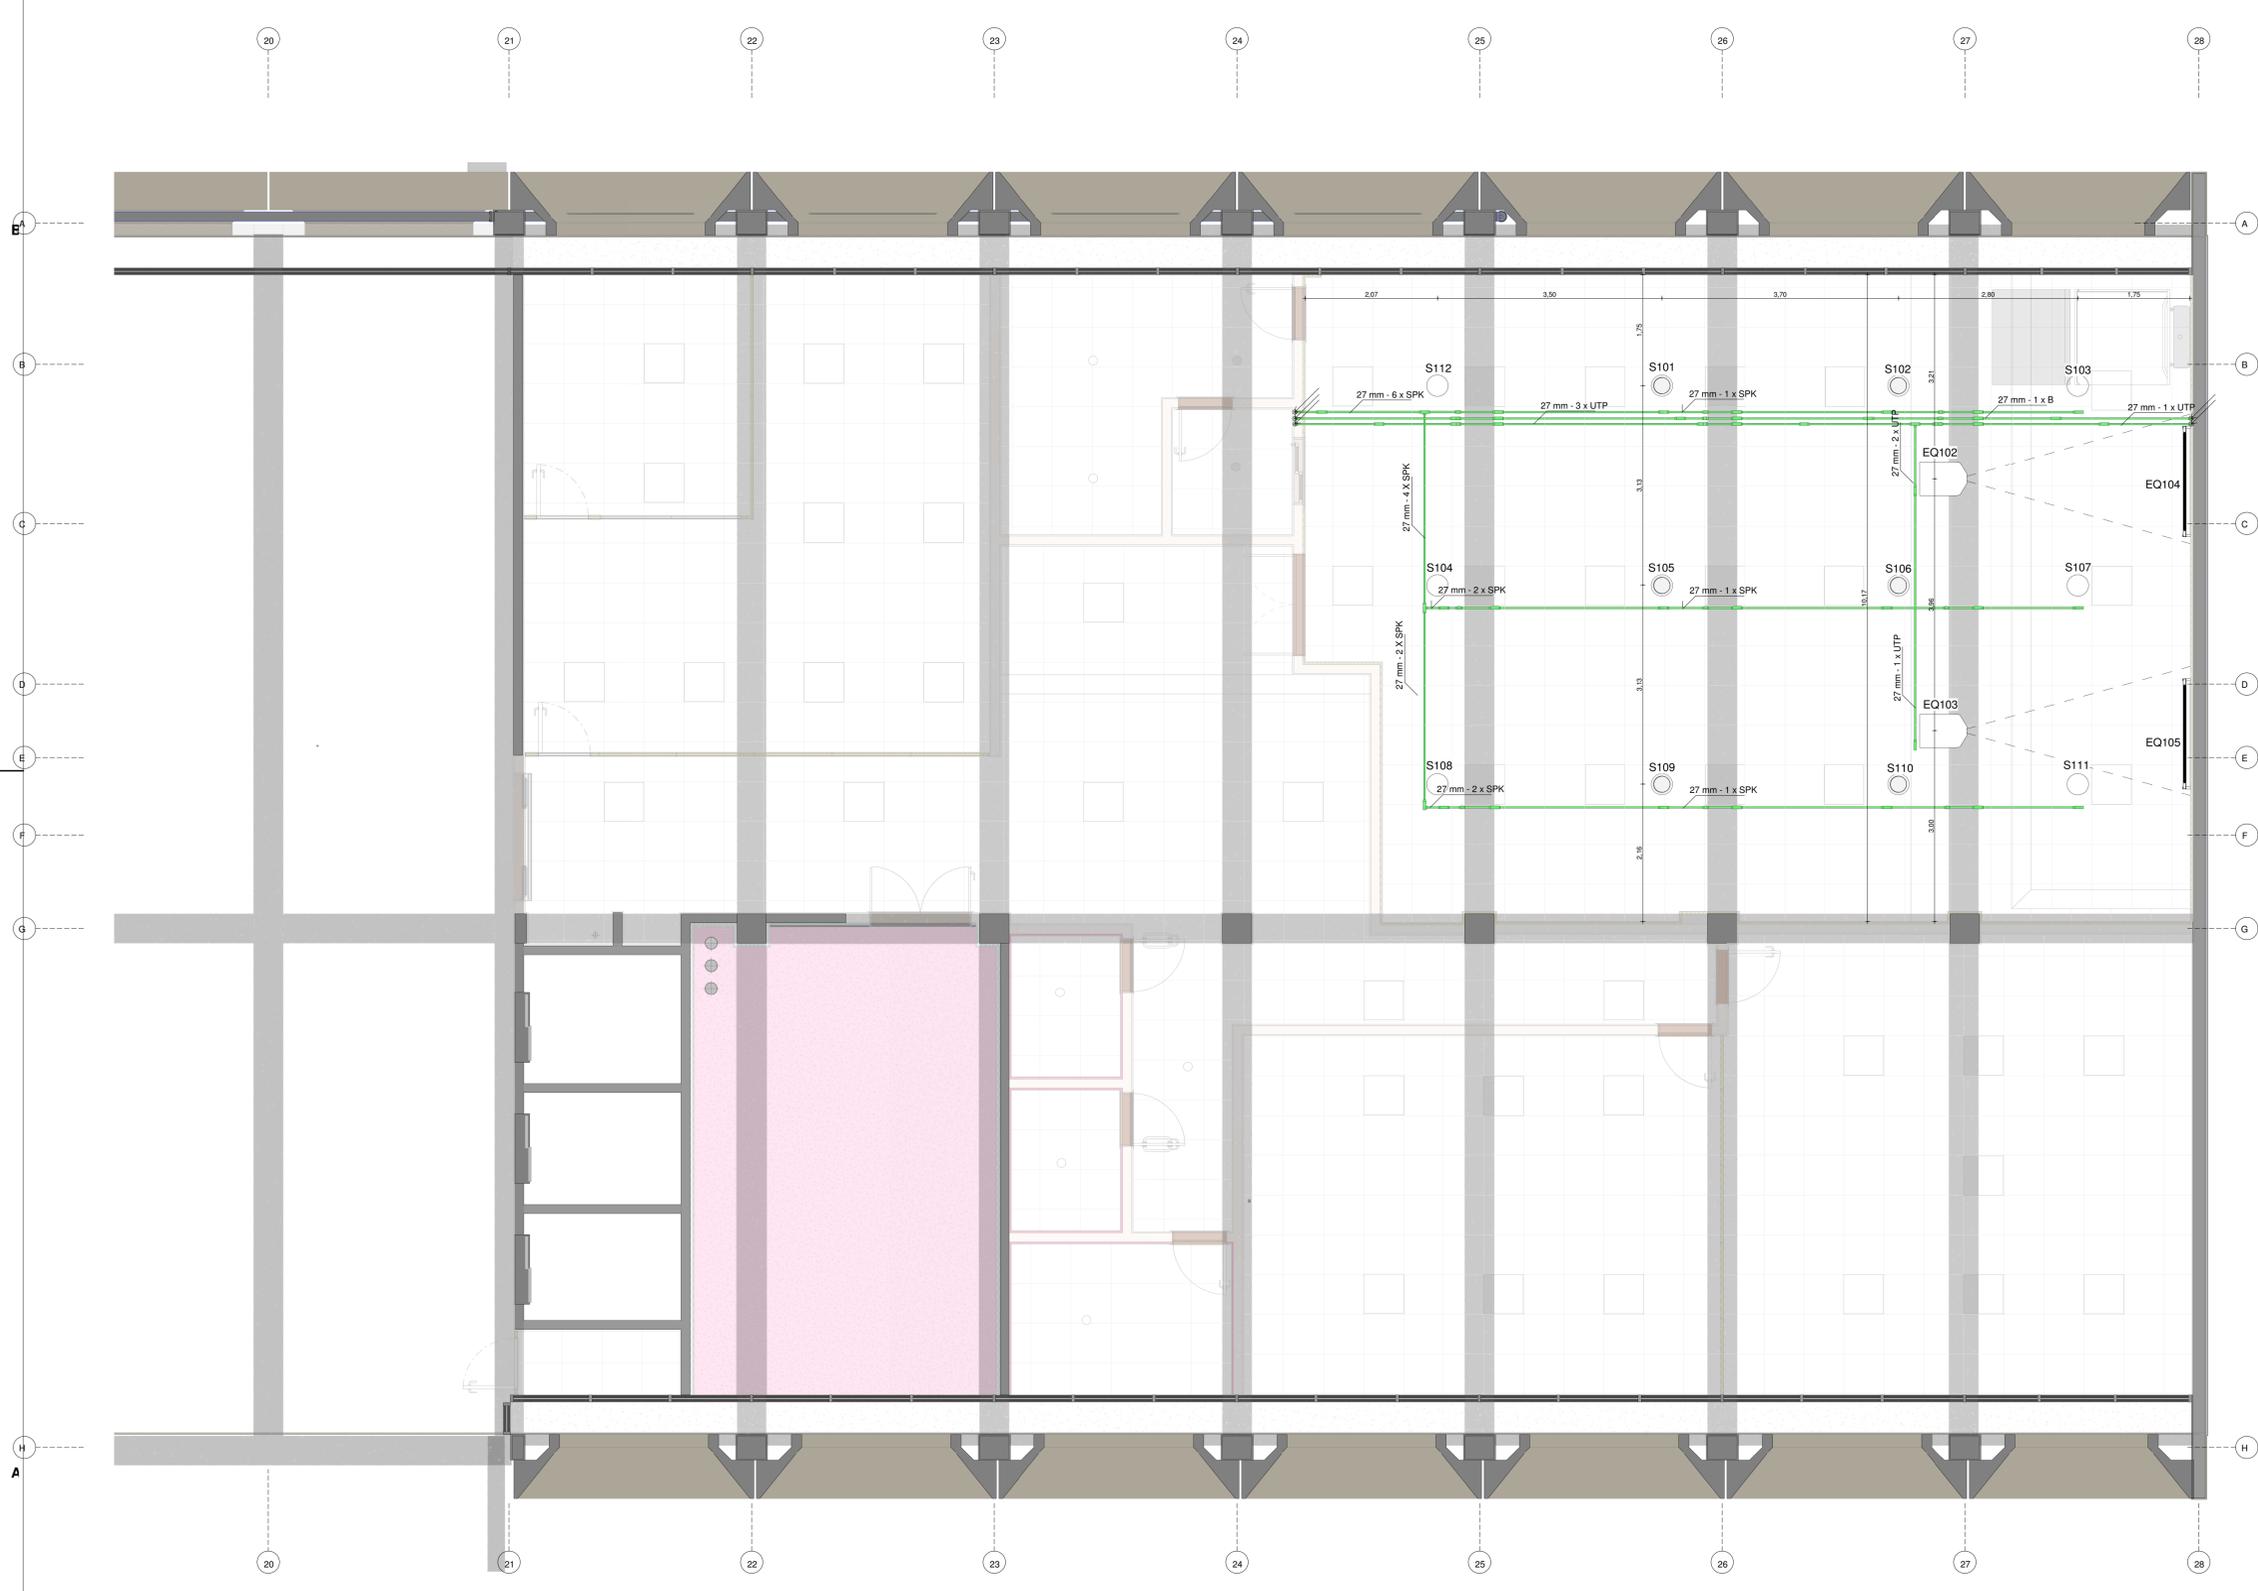

Revisões		DATA
11	REVISÃO RELATÓRIO FASE 2	15/05
12	REVISÃO RELATÓRIO FASE 3	04/09

		Grupo 06.00 INSTALAÇÕES ELÉTRICAS E ELETRÔNICAS
	Contrata M D B ARQUITETURA	Subgrupo 06.04 SONORIZAÇÃO
Fase PROJETO BÁSICO		Revisão R12
Obra REFORMA E READEQUAÇÃO - ALA "2" ANEXO AO BLOCO "O"		Folha RFB-AC2-PB-06.04.003-PLF-TER-PRO-ST3-R12
Endereço ESPLANADA DOS MINISTÉRIOS, BRASÍLIA-DF		Títulos PLANTA FORRO - PAV. TERREO
Contratada MIDB ARQUITETURA		
Coordenador ARG. EXPEDITO DEUSDARA - CAU A17099-2		
Responsável Técnico ARG. LAIS COSTA - CAU A69552-1 ARG. SÉRGIO FONTES - CAU A48108-4 ARG. ZALDO SOTERO - CAU A44586-0		
Emissão MAI 2018	Folha 06.04.003 / 530	

1 PLANTA FORRO PAV. TERREO
1:50