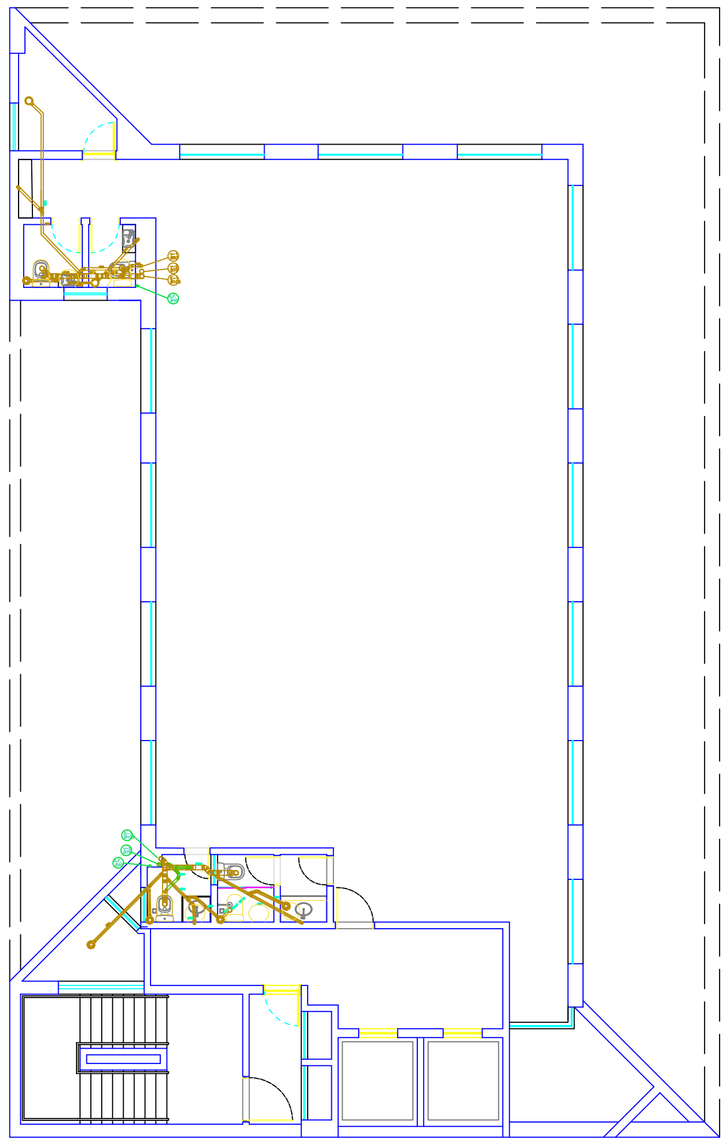

PLANTA BAIXA TIPO ( 4º A 7º E 10ºANDAR) - (E) ESGOTO



PLANTA BAIXA TIPO ( 4º A 7º E 10ºANDAR) - (A.F.) ÁGUA FRIA
ESCALA 1/100

## NOTAS

1. CONFERIR COTAS NA OBRA. QUALQUER DIMENSÃO DIFERENTE DEVE SER INFORMADA AOS RESPONSÁVEIS.

2. TODOS OS MATERIAIS ESPECIFICADOS DEVERÃO TER AMOSTRA PARA APRECIAÇÃO ANTES DE SUA APLICAÇÃO.

3. IMPREVISTOS QUE IMPLIQUEM EM ALTERAÇÃO DE PROJETO DEVEM SER COMBINADOS COM ANTECEDÊNCIA.

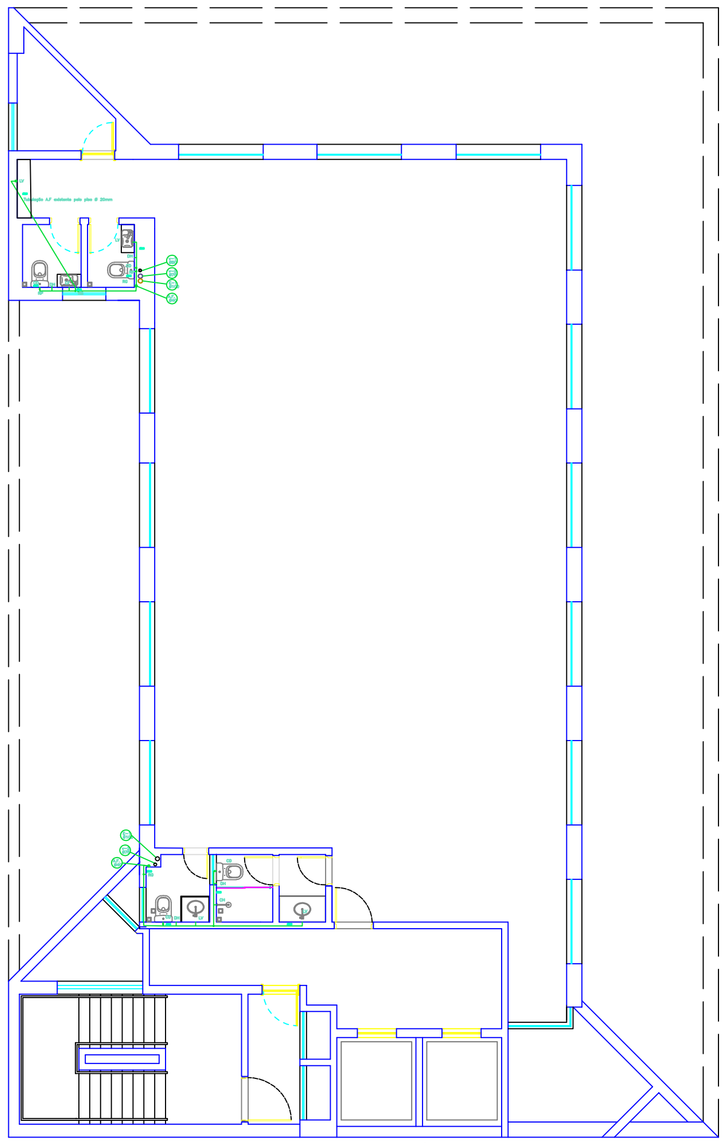4. TODOS OS FORROS SERÃO INSTALADOS NA ALTURA DOS FORROS ANTERIORMENTE EXISTENTES.

5. CONFERIR DEMAIS SERVIÇOS DESCRITOS NA PLANILHA ORÇAMENTÁRIA E DOCUMENTOS TÉCNICOS.

## LEGENDA

| | SIMBOLOGIA |
|---|---|
| | CAIXA SEYWNDA GRAVIDA COM GRELHA 100x100x50mm |
| | CAIXA SECA COM GRELHA 100x100x50mm |
| | DRENO DE AR CONDICIONADO |
| | CAIXA SEYWNDA COM GRELHA 100x150x50mm |
| I.U. | PONTO DE ÁGUA PARA LAVATÓRIO |
| CH | PONTO DE ÁGUA PARA DUCHA HIDRÁULICA |
| CX | PONTO DE ÁGUA PARA CAIXA DE DESCARGA |
| CO | PONTO DE ÁGUA PARA CALICHEIRO |
| RG | REGISTRO GAVETA |
| RP | REGISTRO DE PRESSÃO |
| E | TUBULAÇÃO ESGOTO |
| V. | TUBULAÇÃO VENTILAÇÃO |
| A.F. | TUBULAÇÃO ÁGUA FRIA |

QUADRO DE QUANTITATIVO - ÁGUA FRIA

| DESCRIÇÃO | Unidade | QUANTIDADE | | | | |
|---|---|---|---|---|---|---|
| | | 4º andar | 5º andar | 6º andar | 7º andar | 10º andar |
| Tubo de PVC Rígido Soldável 25mm | m | 6,0 | 6,0 | 6,0 | 6,0 | 6,0 |
| Tubo de PVC Rígido Soldável 50mm | m | 1,0 | 1,0 | 1,0 | 1,0 | 1,0 |
| Tubo de PVC Rígido Soldável 40mm | m | 1,0 | 1,0 | 1,0 | 1,0 | 1,0 |
| Tubo de PVC Rígido Soldável 32mm | m | 1,0 | 1,0 | 1,0 | 1,0 | 1,0 |
| Tubo de PVC Rígido Soldável 20mm | m | 6,0 | 6,0 | 6,0 | 6,0 | 6,0 |
| Joelho 90° PVC Soldável 25mm | unt | 3,0 | 3,0 | 3,0 | 3,0 | 3,0 |
| Joelho 90° PVC Soldável 20mm | unt | 4,0 | 4,0 | 4,0 | 4,0 | 4,0 |
| Joelho 90° Reb. Soldável c/ Bucha de Latão 25mm x 1/2 " | unt | 1,0 | 1,0 | 1,0 | 1,0 | 1,0 |
| Joelho 90° Reb. Soldável c/ Bucha de Latão 20mm x 1/2 " | unt | 13 | 13 | 13 | 13 | 13 |
| Curva 45° PVC Soldável 25mm | unt | 1,0 | 1,0 | 1,0 | 1,0 | 1,0 |
| Curva 45° PVC Soldável 20mm | unt | 2,0 | 2,0 | 2,0 | 2,0 | 2,0 |
| TÊ Soldável 25mm | unt | 2,0 | 2,0 | 2,0 | 2,0 | 2,0 |
| TÊ de Redução Soldável com rosca 25mm 3/4" | unt | 1,0 | 1,0 | 1,0 | 1,0 | 1,0 |
| TÊ de Redução Soldável com rosca 25mm 3/4" | unt | 2,0 | 2,0 | 2,0 | 2,0 | 2,0 |
| TÊ de Redução Soldável c/ Rosca 40mm25mm | unt | 1,0 | 1,0 | 1,0 | 1,0 | 1,0 |
| Bucha de Redução Soldável curta 32mm25mm | unt | 1,0 | 1,0 | 1,0 | 1,0 | 1,0 |
| TÊ de Redução Soldável c/ Rosca 20mm25mm | unt | 11 | 11 | 11 | 11 | 11 |
| TÊ de Redução com Rosca 20mm x1/2 | unt | 04 | 04 | 04 | 04 | 04 |
| TÊ de Redução com Bucha de Latão 20mm x1/2 | unt | 04 | 04 | 04 | 04 | 04 |
| TÊ de Redução Soldável curta 40mm x32 | unt | 1,0 | 1,0 | 1,0 | 1,0 | 1,0 |
| Bucha de Redução Soldável curta 40mm25mm | unt | 1,0 | 1,0 | 1,0 | 1,0 | 1,0 |
| Bucha de Redução Soldável curta 32mm25mm | unt | 1,0 | 1,0 | 1,0 | 1,0 | 1,0 |
| Bucha de Redução Soldável PVC, Longa 25mm 50x25mm | unt | 1,0 | 1,0 | 1,0 | 1,0 | 1,0 |
| Engate Flexível Plástico Tipo Lo-Kim Diâmetro 1/2 | unt | 8,0 | 8,0 | 8,0 | 8,0 | 8,0 |
| Adaptador Soldável Curto 25mmx34" | unt | 9,0 | 9,0 | 9,0 | 9,0 | 9,0 |
| Luva Soldável com Rosca 25mm x 3/4" | unt | 9,0 | 9,0 | 9,0 | 9,0 | 9,0 |
| Luva de Redução Soldável c/ Rosca 25mm x 1/2" | unt | 1,0 | 1,0 | 1,0 | 1,0 | 1,0 |
| Joelho 90° PVC soldável 50mm | unt | 1,0 | 1,0 | 1,0 | 1,0 | 1,0 |
| TÊ de Redução PVC, Soldável 50x25mm | unt | 1,0 | 1,0 | 1,0 | 1,0 | 1,0 |
| TÊ de PVC, Soldável 25mm | unt | 1,0 | 1,0 | 1,0 | 1,0 | 1,0 |
| Registro de Gaveta Bruto, Latão Roscável 3/4" | unt | 3,0 | 3,0 | 3,0 | 3,0 | 3,0 |
| Registro de Pressão Metálico c/ canopla, Roscável 3/4" | unt | 5,0 | 5,0 | 5,0 | 5,0 | 5,0 |

QUADRO DE QUANTITATIVO - ESGOTO

| DESCRIÇÃO | Unidade | QUANTIDADE | | | | |
|---|---|---|---|---|---|---|
| | | 4º andar | 5º andar | 6º andar | 7º andar | 10º andar |
| Tubo de PVC Série Normal 100mm - TIGRE | m | 6,0 | 6,0 | 6,0 | 6,0 | 6,0 |
| Tubo de PVC Série Normal 50mm - TIGRE | m | 21 | 21 | 21 | 21 | 21 |
| Tubo de PVC Série Normal 40mm - TIGRE | m | 1,0 | 1,0 | 1,0 | 1,0 | 1,0 |
| Joelho 45° Série Normal 100mm - TIGRE | unt | 04 | 04 | 04 | 04 | 04 |
| Joelho 45° Série Normal 50mm - TIGRE | unt | 10 | 10 | 10 | 10 | 10 |
| Joelho 45° Série Normal 40mm - TIGRE | unt | 1,0 | 1,0 | 1,0 | 1,0 | 1,0 |
| Joelho 90° Série Normal 100mm - TIGRE | unt | 04 | 04 | 04 | 04 | 04 |
| Joelho 90° Série Normal 50mm - TIGRE | unt | 10 | 10 | 10 | 10 | 10 |
| Joelho 90° Série Normal 40mm - TIGRE | unt | 1,0 | 1,0 | 1,0 | 1,0 | 1,0 |
| Junção Simples Série Normal 100x50mm - TIGRE | unt | 9,0 | 9,0 | 9,0 | 9,0 | 9,0 |
| Junção Simples Série Normal 100mm - TIGRE | unt | 2,0 | 2,0 | 2,0 | 2,0 | 2,0 |
| Junção Simples Série Normal 50mm - TIGRE | unt | 5,0 | 5,0 | 5,0 | 5,0 | 5,0 |
| Redução Excêntrica Série Normal 100x50mm - TIGRE | unt | 1,0 | 1,0 | 1,0 | 1,0 | 1,0 |
| TE Série Normal 100x100mm - TIGRE | unt | 3,0 | 3,0 | 3,0 | 3,0 | 3,0 |
| TE Série Normal 50x50mm - TIGRE | unt | 1,0 | 1,0 | 1,0 | 1,0 | 1,0 |
| TE Série Normal 40x40mm - TIGRE | unt | 1,0 | 1,0 | 1,0 | 1,0 | 1,0 |
| Bucha de Redução Série Normal 50x40mm TIGRE | unt | 1,0 | 1,0 | 1,0 | 1,0 | 1,0 |
| CAP PVC Engrio 100mm (simples) | unt | 1,0 | 1,0 | 1,0 | 1,0 | 1,0 |
| Luva Série Normal PVC 100mm | unt | 8,0 | 8,0 | 8,0 | 8,0 | 8,0 |
| Luva Série Normal PVC 50mm | unt | 20 | 20 | 20 | 20 | 20 |
| Luva Série Normal PVC 40mm | unt | 1,0 | 1,0 | 1,0 | 1,0 | 1,0 |

ÁREAS:

OBS:

PROPRIETÁRIO:
RECEITA FEDERAL DO BRASIL

PROJETO:
MERCIA BEZERRA DE FREITAS - CREA 37.935-D/PE

CONSTRUÇÃO:

OBRA / USO: Projeto de reforma das unidades da RFB no Edf. Canon Trade Center 4º, 5º, 6º, 7º e 10º andares do imóvel

PROCESSO: XXXXXXXXXXXXXX

LOCAL: Avenida Agamenon Magalhães, 2997
Boa Vista, Recife, PE

CONTEÚDO:
Instalações Hidrossanitárias

RECEITA FEDERAL

| | |
|---|---|
| PROJETO/ETAPA: | DATA: MAR / 2022 |
| AUTOR: Eng.Civil-MERCIA BEZERRA DE FREITAS | PROCESSO: XXXXXXXXXX |
| COLABORADOR(ES): Arq. ALESSANDRO MACHADO | ESCALA: 1/100 |
| DESENHO: DANILO OMEGA | PRANCHA: 01/01 |




Planta Baixa - WC'S 01, 02 e 03
IMPERMEABILIZAÇÃO - Pavto Tipo
Esc ..... 1/25




Planta Baixa - WC'S 04 e 05
Paginação - Pavto Tipo
Esc ..... 1/25

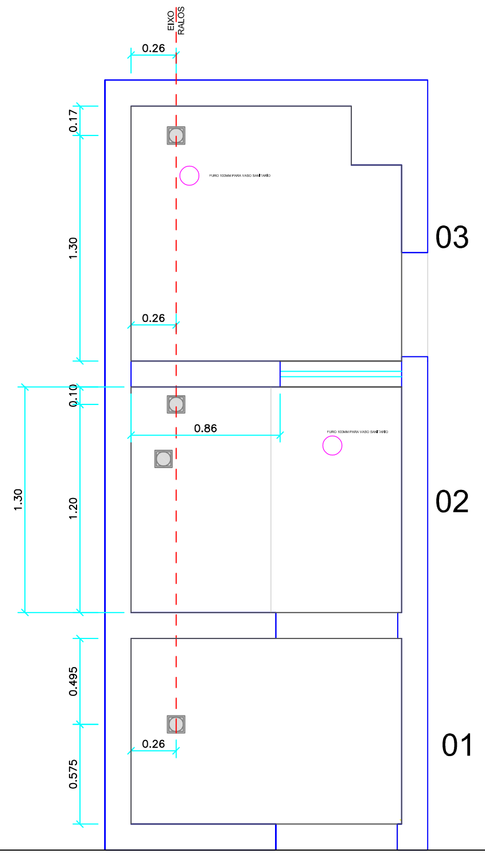


Elevação E - BWC 02
Pavto Tipo
Esc ..... 1/25

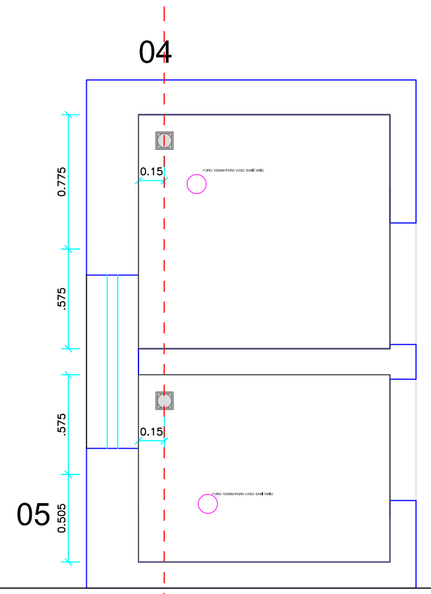


Elevação C - WC 04
Pavto Tipo
Esc ..... 1/25

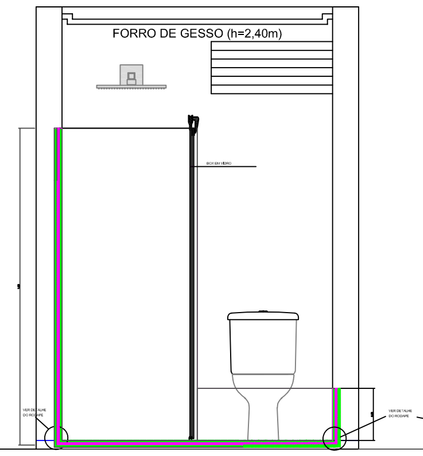


Localização

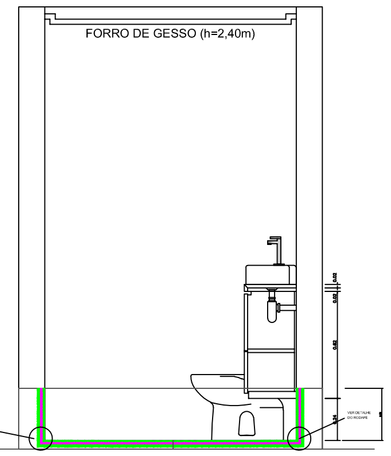


Elevação L - WC 01
Pavto Tipo
Esc ..... 1/25

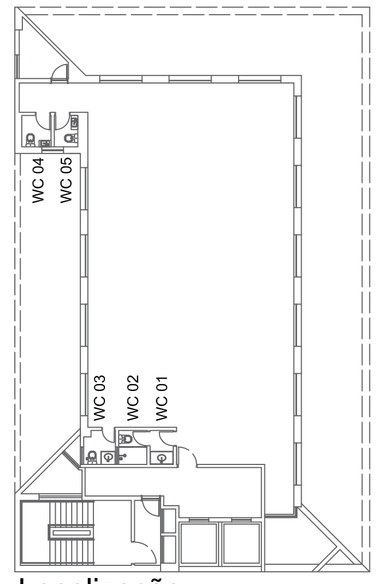


Elevação B - WC 03
Pavto Tipo
Esc ..... 1/25



Elevação H - WC 05
Pavto Tipo
Esc ..... 1/25

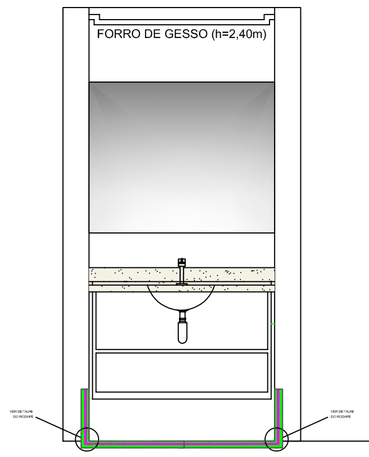


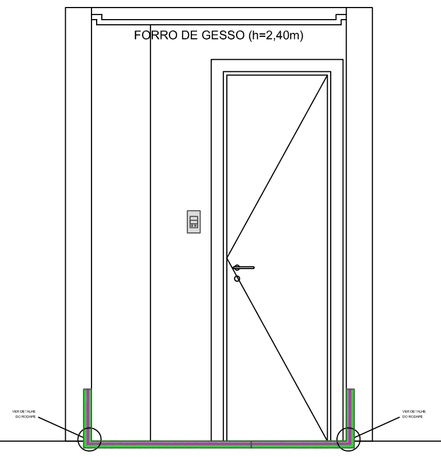


DETALHE DO SISTEMA

1. ARGAMASSA DE REGULARIZAÇÃO OU PROTEÇÃO MECÂNICA
2. MEMBRANA ACRÍLICA IMPERMEÁVEL ( no área do chuveiro sobe 1,80m e demais áreas 0,30m)
3. TELA DE POLIÉSTER

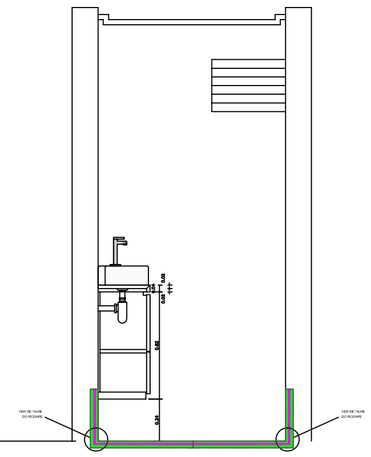NOTAS

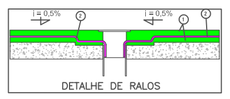1. CONFERIR COTAS NA OBRA, QUALQUER DIMENSÃO DIFERENTE DEVE SER INFORMADA AOS RESPONSÁVEIS.

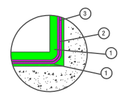2. TODOS OS MATERIAIS ESPECIFICADOS DEVERÃO TER AMOSTRA PARA APRECIAÇÃO ANTES DE SUA APLICAÇÃO.

3. IMPREVISTOS QUE IMPLIQUEM EM ALTERAÇÃO DE PROJETO DEVEM SER COMBINADOS COM ANTECEDÊNCIA.

4. TODOS OS FORROS SERÃO INSTALADOS NA ALTURA DOS FORROS ANTERIORMENTE EXISTENTES.

5. CONFERIR DEMAIS SERVIÇOS DESCRITOS NA PLANILHA ORÇAMENTÁRIA E DOCUMENTOS TÉCNICOS.

6. OS BANHEIROS DO 6°, 7° E 10° ANDARES POSSUEM REVESTIMENTO DUPLO NO PISO E PAREDES, A SER COMPUTADO 2X NA DEMOLIÇÃO.

**LEGENDA DEMOLIR/CONSTRUIR**

CONSTRUIR
DEMOLIR

OBS:

PROPRIETÁRIO:
RECEITA FEDERAL DO BRASIL

PROJETO:
MERCIA BEZERRA DE FREITAS - CREA 37.935-D/PE

CONSTRUÇÃO:

OBRA / USO: Projeto de reforma das unidades da RFB no Edf. Canon Trade Center 4°, 5°, 6°, 7° e 10° andares do imóvel

PROCESSO: XXXXXXXXXXXXXX

LOCAL: Avenida Agamenon Magalhães, 2997
Boa Vista, Recife, PE

CONTEÚDO:
IMPERMEABILIZAÇÃO BANHEIROS (PAVTO TIPO)

RECEITA FEDERAL

| | |
|---|---|
| PROJETO/ETAPA: IMPERMEABILIZAÇÃO | DATA: MAR / 2022 |
| AUTOR: Eng.Civil-MERCIA BEZERRA DE FREITAS | PROCESSO: XXXXXXXXXX |
| COLABORADOR(ES): Arq. ALESSANDRO MACHADO | ESCALA: 1/25 |
| DESENHO: MERCIA FREITAS | PRANCHA: 01/01 |