




04 Planta Estrutura Metálica-Marquise Sala de Atividades  
Esc.: 1:50

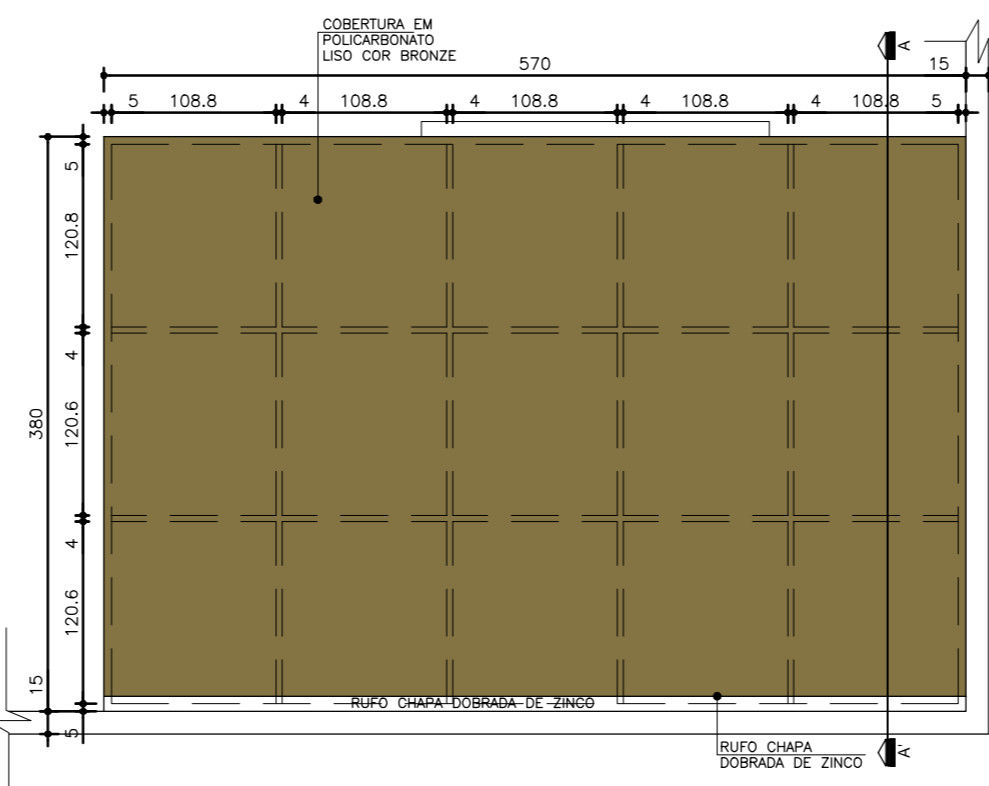


05 Planta Cobertura-Marquise Sala de Atividades  
Esc.: 1:50

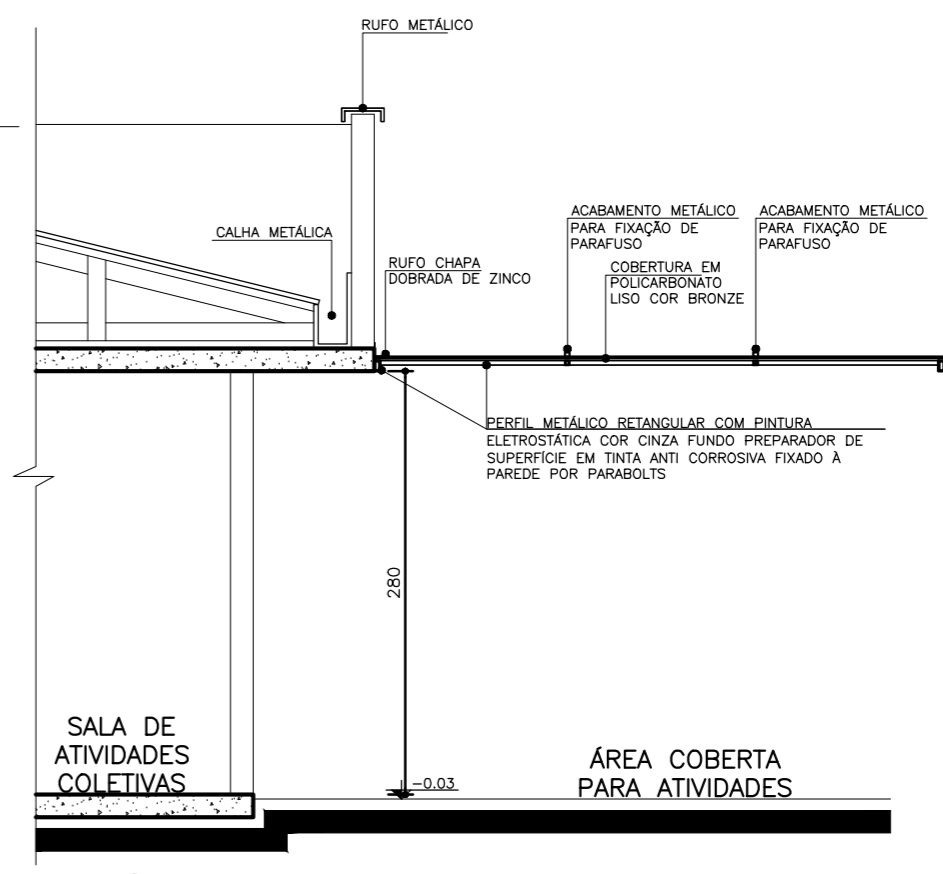


06 Seção A-A'-Marquise Sala de Atividades  
Esc.: 1:50

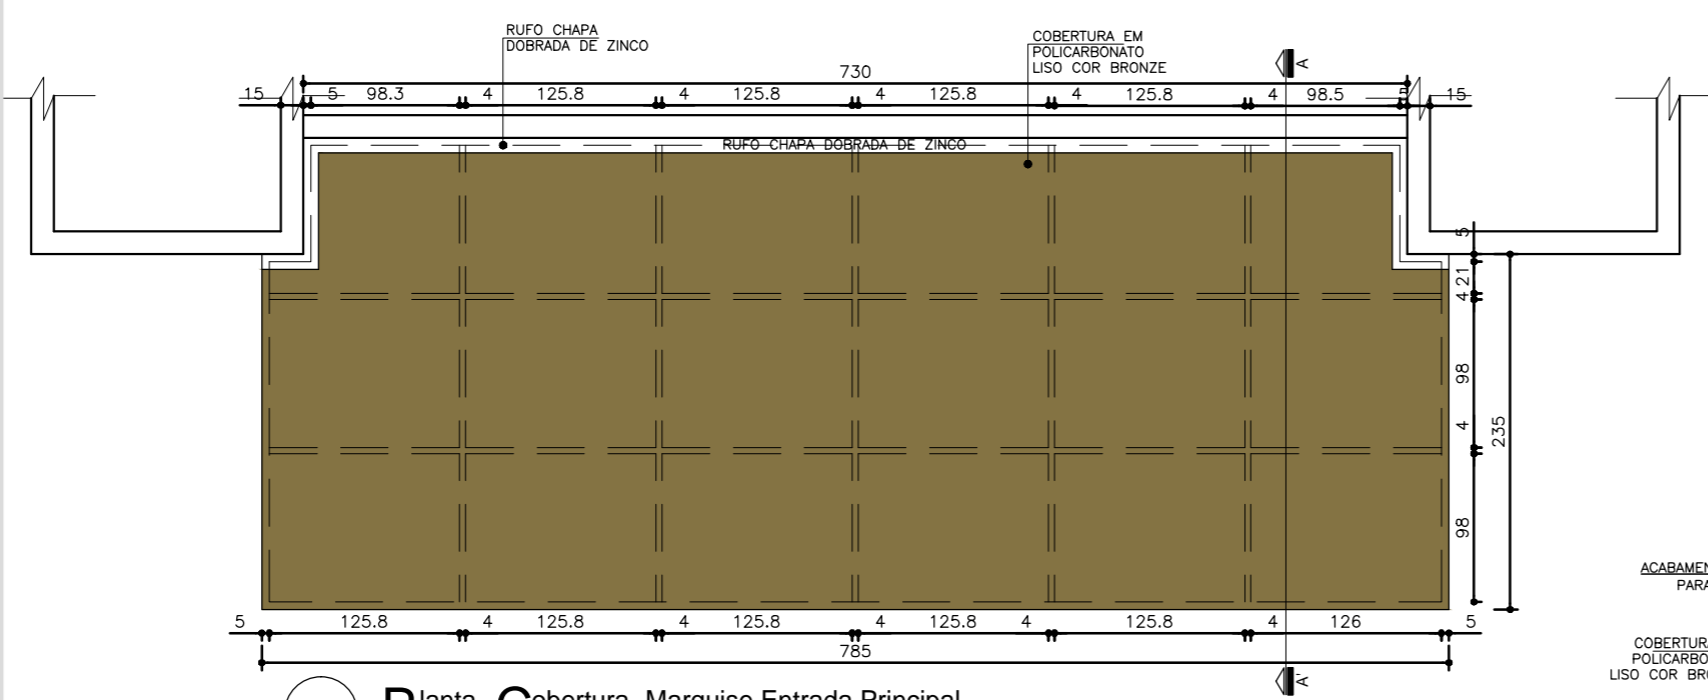

02 Planta Cobertura-Marquise Entrada Principal  
Esc.: 1:50

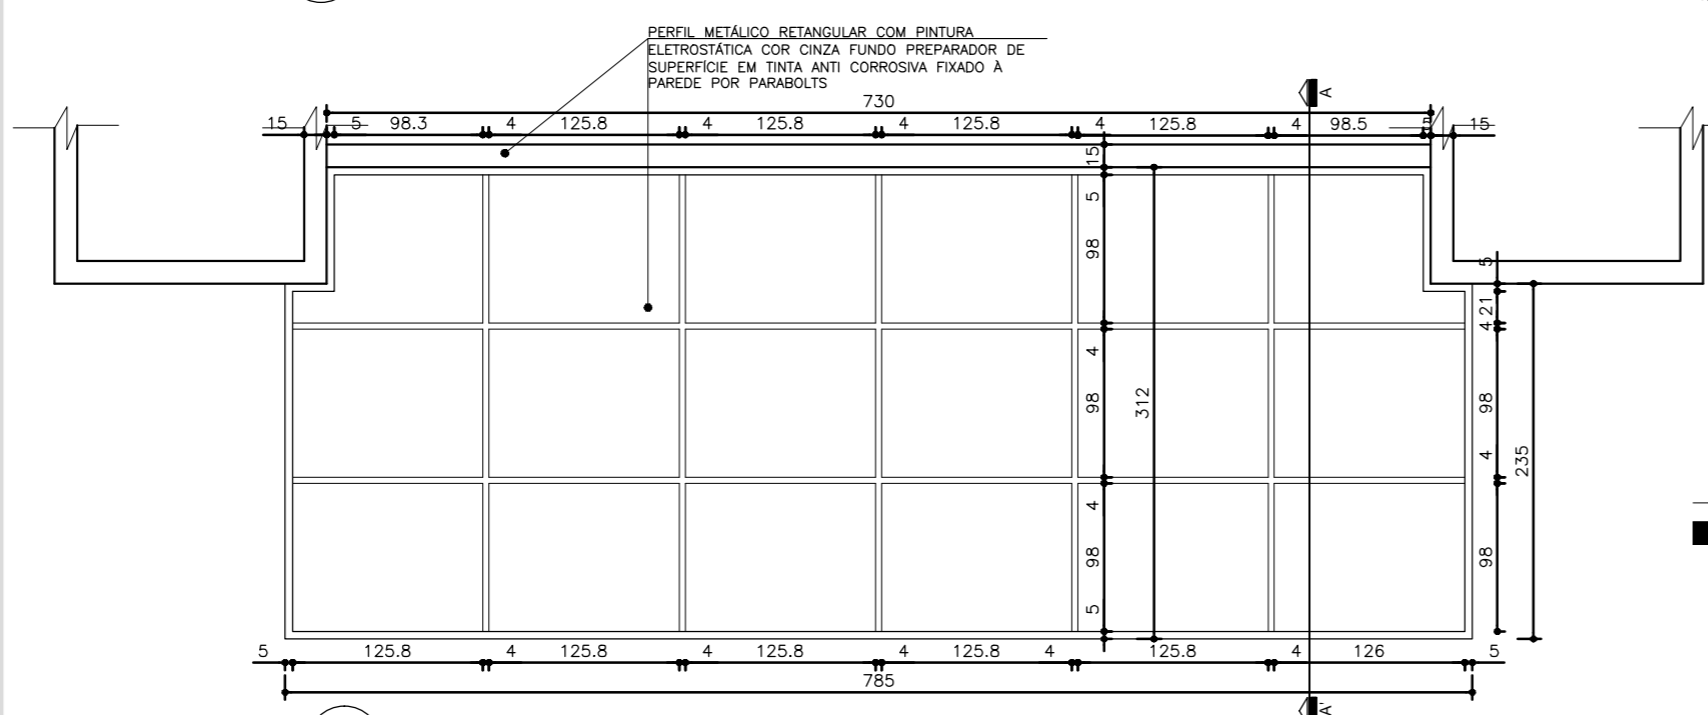

01 Planta Estrutura Metálica-Marquise Entrada Principal  
Esc.: 1:50

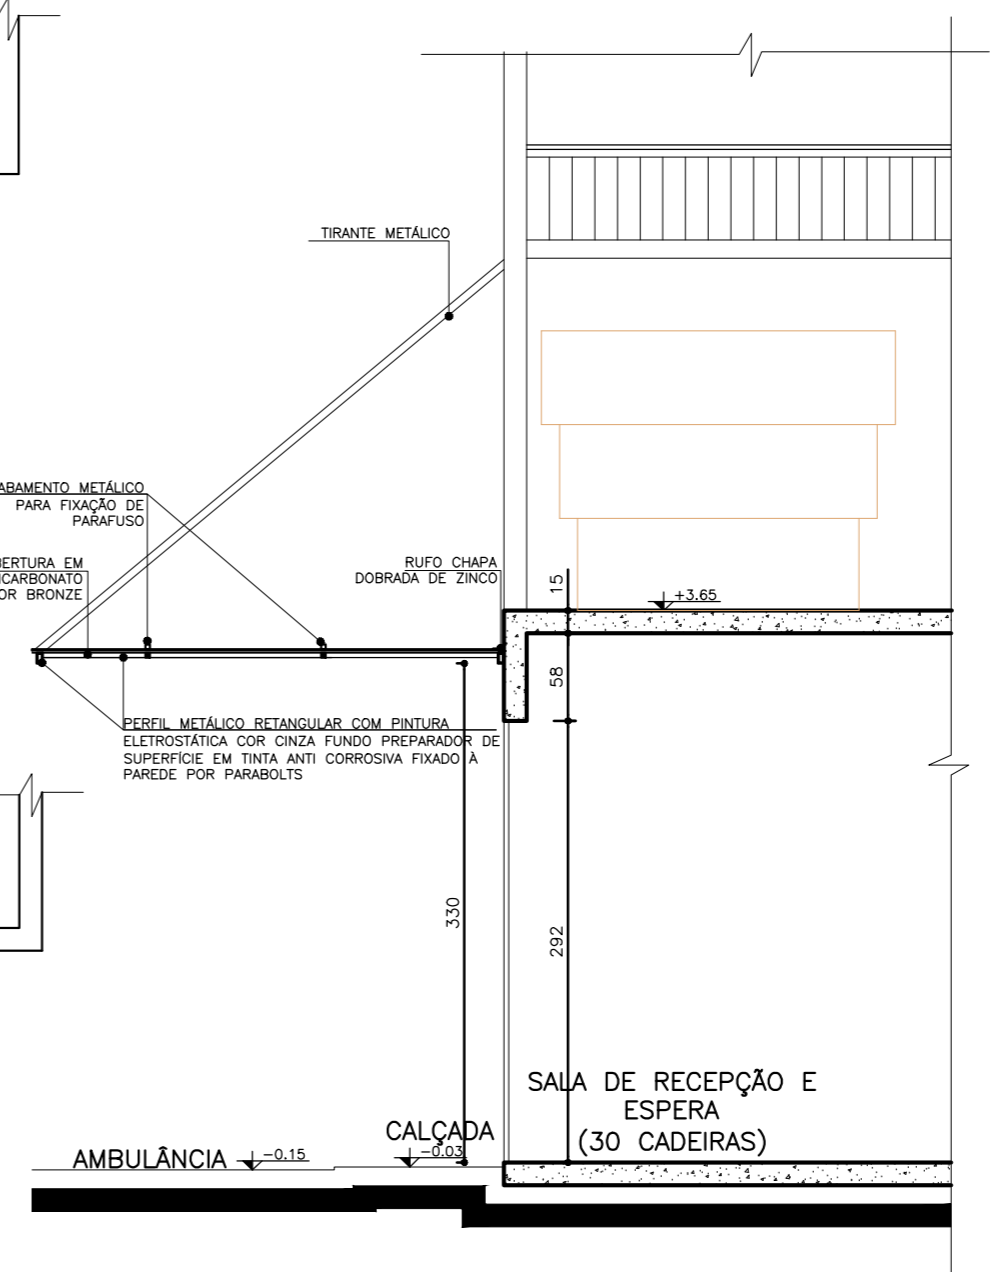

03 Seção A-A'-Marquise Entrada Principal  
Esc.: 1:50

**NOTA:**  
- AS DIMENSÕES DOS PERFIS DA ESTRUTURA METÁLICA, TIRANTES E DETALHES DE FIXAÇÃO DEVERÁ OBEDECER O PREVISTO NO PROJETO ESTRUTURAL METÁLICO ESPECÍFICO.

**FRS SAUDE**  
PROFESSORES ASSOCIADOS

Duvidas e sugestões pelo email:  
plantarequalificaubs@saude.gov.br

Medidas em centímetros.  
O valor da cota prevalece ao da escala.

Obra: UBS-Unidade Básica de Saúde - Porte II  
Proprietário: Ministério da Saúde  
Assunto: Detalhamento Marquises  
Autor: Carlos Marchesi - CAU 61.789-9

DETALHE: 08  
CÓDIGO: DET. MARQUISES 2-1  
ESCALA: Indicada  
DATA: Agosto/2013  
DESENHO: Juliana

