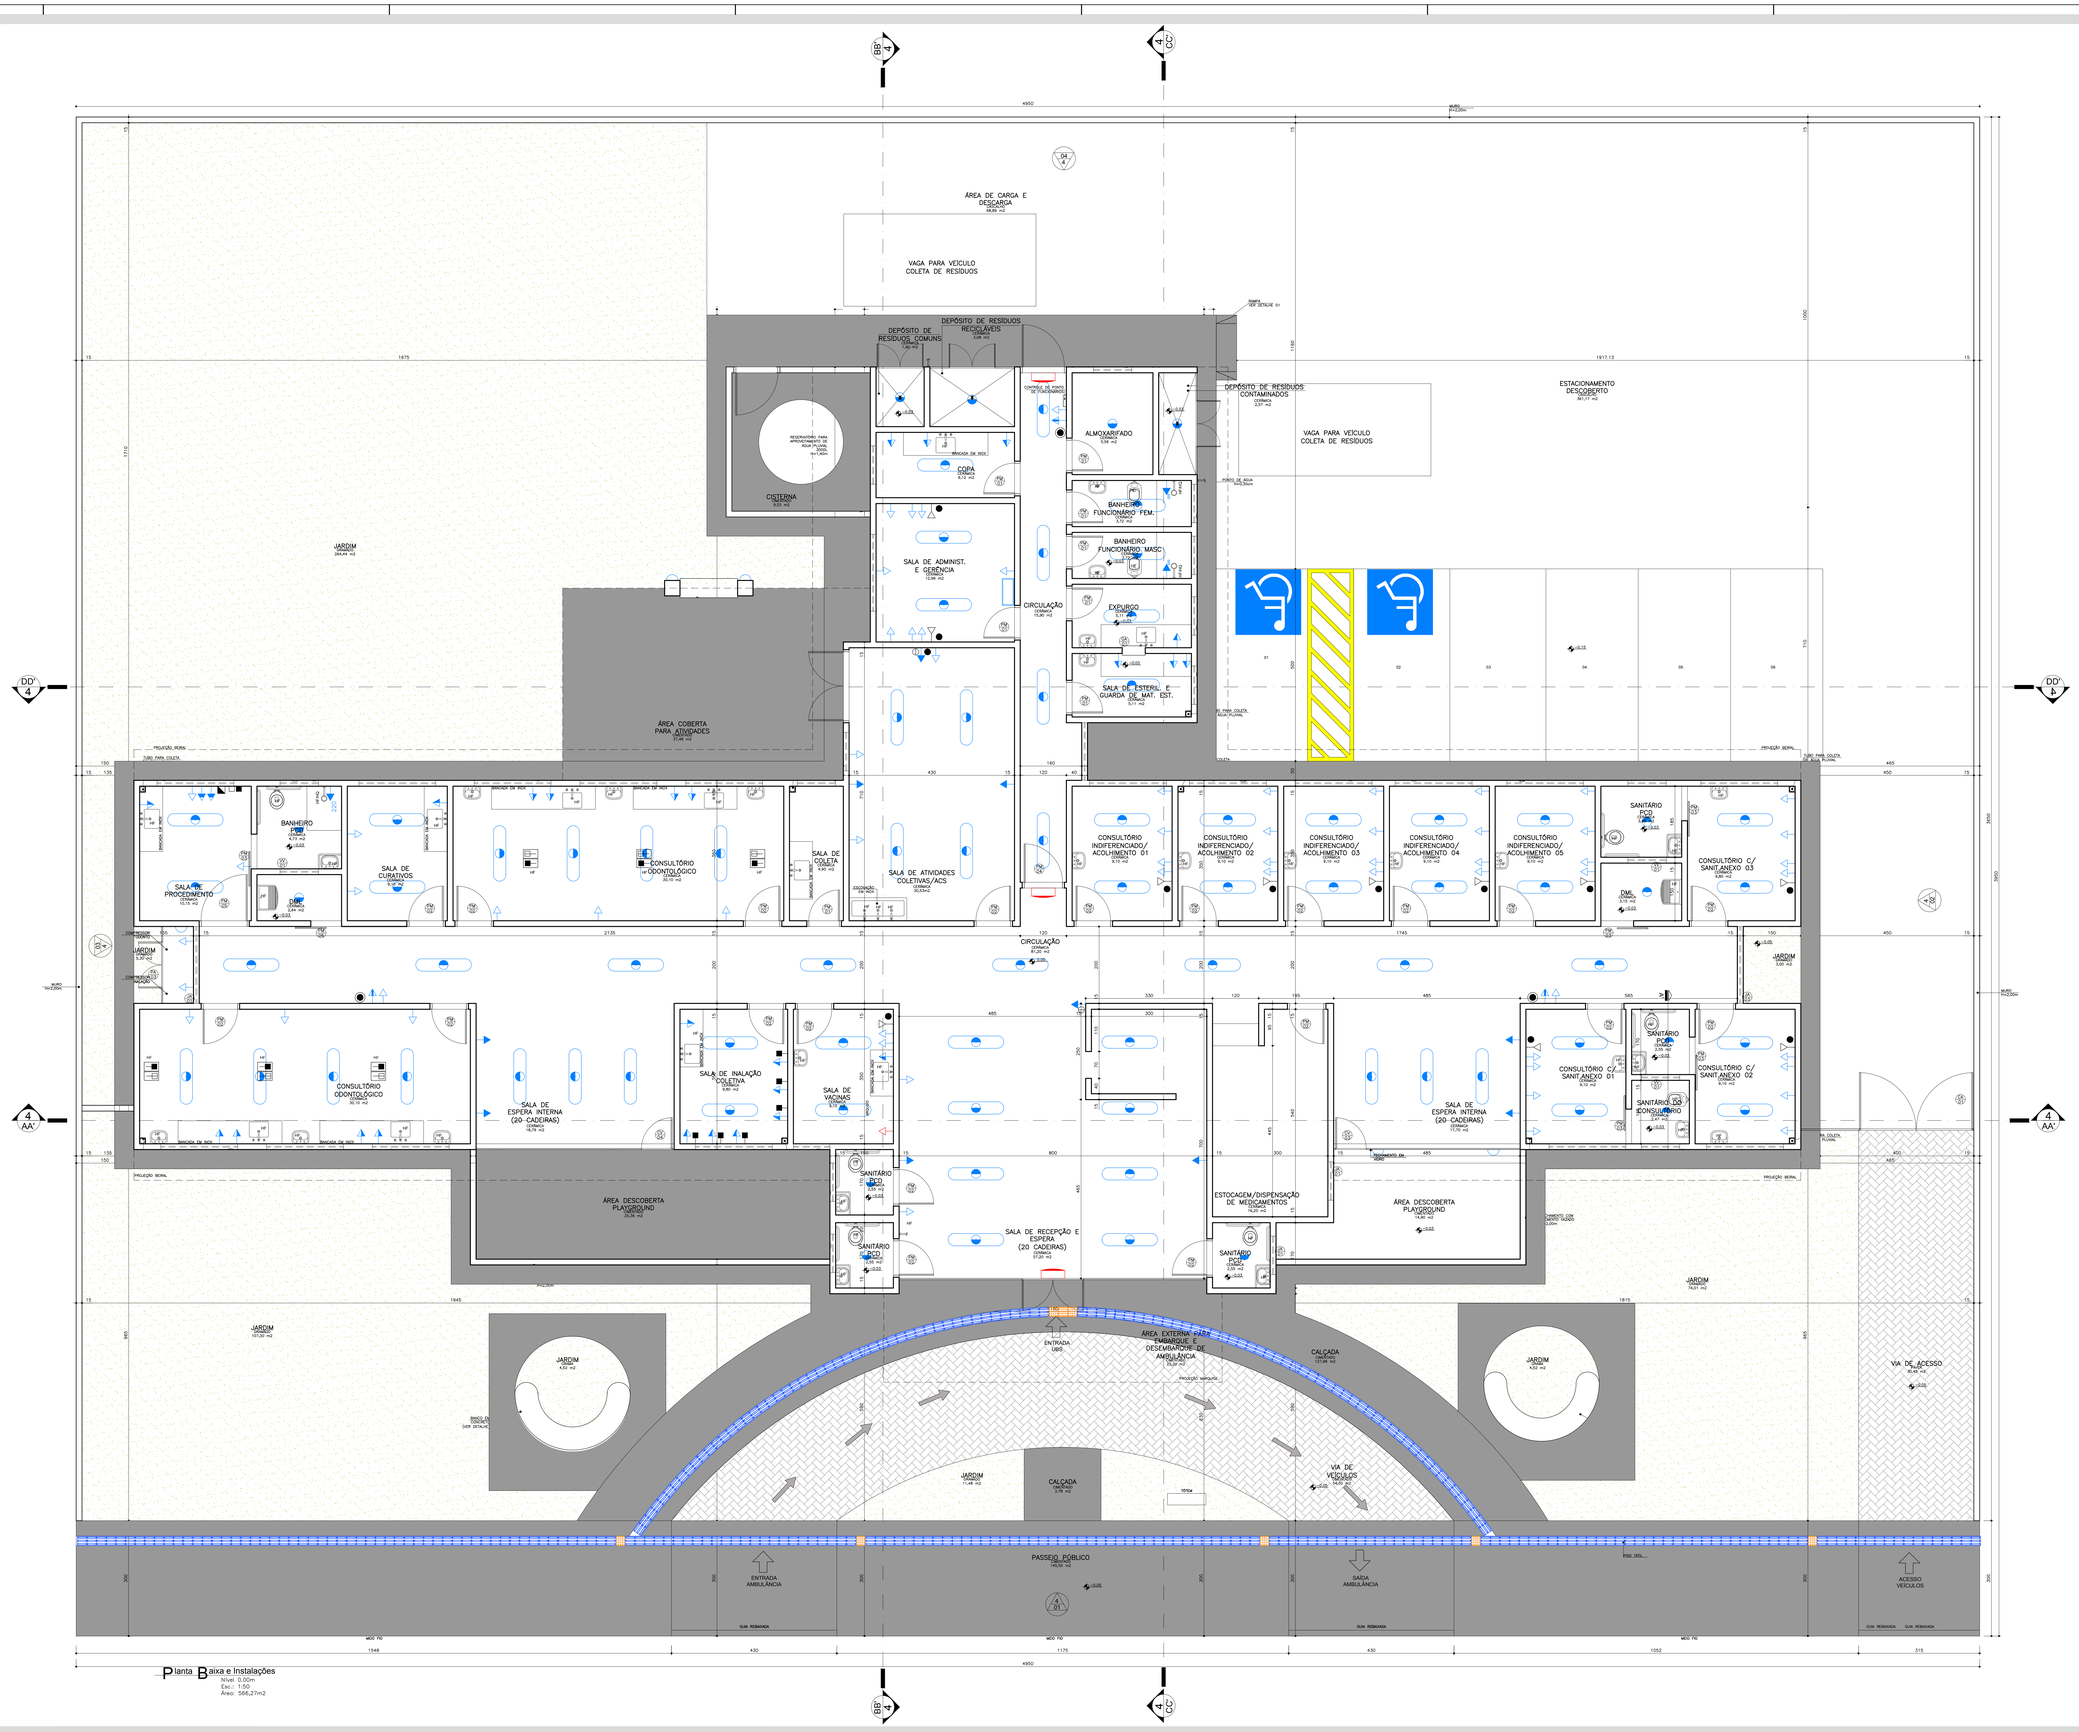

Planta Baixa e Instalações
Nível 0,00m
Esc.: 1:50
Área: 566,27m2

Obs.: A planta de instalações é apenas um parâmetro para a elaboração dos projetos complementares. Seu objetivo principal é atender à RDC no. 50/2003 (ANVISA), quanto à necessidade de pontos de instalações especiais, cabendo aos profissionais de cada área de instalações atender à RDC no. 50/2003, bem como outras legislações e normativas vigentes.

Obs.: As necessidades e características específicas dos pontos de instalação para equipamentos deverão ser revisados conforme a Marca e o Modelo de cada equipamento a ser instalado segundo informação dada pelo proprietário do estabelecimento.

Simbologia Instalações (NBR 5444)

Sistema de Emergência Classe = 0.5s

- Tomada de energia baixa (0,30 m do piso acabado)
- Bloco de iluminação de emergência com lâmpada fluorescente e bateria interna com autonomia mínima de 1 hora, conforme NBR 10898.

OBS.: Todo o sistema deverá ser aterrado.

Sistema Comum

- Iluminação geral com lâmpada fluorescente tipo calha
- Iluminação geral com lâmpada fluorescente compacta
- Iluminação geral com lâmpada incandescente
- Iluminação geral com arandela incandescente (1,65 m do piso acabado)
- Tomada de energia baixa (0,30 m do piso acabado)
- Tomada de energia baixa (0,30 m do piso acabado – 220V)
- Tomada de energia média (1,10 m do piso acabado)
- Tomada de energia média (1,30 m do piso acabado)
- Tomada de energia alta (1,65 m do piso acabado)
- Tomada de energia alta (2,00 m do piso acabado)
- Tomada de energia alta (2,00 m do piso acabado – 220V)
- Tomada de energia alta (2,20 m do piso acabado)
- Rack cabeamento estruturado

Ponto de Comunicação

- Ponto de Lógica (0,30 m do piso acabado)
- Ponto de Lógica (1,50 m do piso acabado)
- Ponto de som ambiente (teto)
- Ponto de chamada de enfermagem (1,65 m do piso acabado)
- Tomada de telefone baixa (0,30 m do piso acabado)
- Ponto de TV (2,00 m do piso acabado)

Instalações de Climatização

- EXA Exaustor
- ACC Ar Condicionado Central
- ACS Aparelho de ar condicionado tipo Split
- Linha Frigorígena entre a Evaporadora e a Condensadora do Ar tipo Split
- Mangueira para comunicação elétrica entre a Evaporadora e a Condensadora do Ar tipo Split
- Dreno para saída de líquido da Evaporadora do Ar tipo Split

OBS.: Todos os sistemas de climatização deverão seguir a NBR 7256 (ABNT) e demais legislações e normativas vigentes.

OBS.: Todos os equipamentos de climatização instalados sobre laje impermeabilizada deverão ter uma base em divineria sobre a qual fixar para não prejudicar a impermeabilização.

Instalações Hidro Sanitárias

- HF Água fria
- HQ Água quente

OBS.: Todos os ralos deverão ter fecho hídrico e tampa com fechamento escamoteável.

OBS.: As instalações de água da Área Suja da Lavanderia deverão ser todas aparentes.

Instalações Fluido Mecânicas

- Ponto de ar comprimido medicinal embutido no piso
- Ponto de vácuo embutido no piso
- Ponto de ar comprimido medicinal embutido (1,10 m do piso acabado)
- Ponto de vácuo embutido (1,10 m do piso acabado)
- Ponto de ar comprimido portátil
- Ponto de oxigênio portátil
- Ponto de GLP
- Painel de alarme gases medicinais
- Ponto de saída de vapor

OBS.: A altura dos pontos de gases deverá ser confirmada pelo Proprietário/Diretoria do estabelecimento de saúde.

Especificação de Esquadrias

Código	Nomenclatura	Largura (m)	Altura (m)	Área (m²)	Parapeito (m)	Tipo
PM 01	Porta Madeira	0,80	2,10	1,68 m²	–	Abrir 1 fl.
PM 02	Porta Madeira	0,90	2,10	1,89 m²	–	Abrir 1 fl.
PM 03	Porta Madeira	0,90	2,10	1,89 m²	–	Correr 1 fl.
PM 04	Porta Madeira	1,00	2,10	2,10 m²	–	Abrir 1 fl.
PM 05	Porta Madeira	1,20	2,10	2,52 m²	–	Correr 1 fls.
PA 01	Porta Alumínio	1,20	2,10	2,52 m²	–	Abrir 2 fls.
PA 02	Porta Alumínio	1,10	1,70	1,87 m²	–	Abrir 1 fl.
PA 03	Porta Alumínio	1,20 (0,60/0,60)	1,20	1,20 m²	–	Abrir 2 fls.
PA 04	Porta Alumínio	0,80	1,50	1,20 m²	–	Abrir 1 fl.
PA 05	Porta Alumínio	1,10	2,10	2,31 m²	–	Abrir 1 fl.
CV 01	Conjunto de Vidro s/ porta de abrir (LBAG/T)	1,80	2,60	4,68 m²	–	Abrir 2 fls.
CV 02	Conjunto de Vidro s/ porta de abrir (LAG/T/LAG/T/LAG)	8,00	2,85	22,80 m²	–	Abrir 2 fls.
CV 03	Conjunto de Vidro s/ porta de abrir (LBAG/T)	4,85	2,80	13,58 m²	–	Abrir 1 fl.
CV 04	Conjunto de Vidro s/ porta de abrir (LBAG/T)	5,15	2,80	14,42 m²	–	Abrir 1 fl.
JA 01	Janela Alumínio	1,00	0,80	0,80 m²	1,80	Projetante
JA 02	Janela Alumínio	2,00	0,80	1,60 m²	1,80	Projetante
JA 03	Janela Alumínio	2,00	2,20	4,40 m²	0,40	Projetante
JA 04	Janela Alumínio	0,95	0,80	1,20 m²	1,80	Projetante
JA 05	Janela Alumínio	1,50	0,80	1,20 m²	1,80	Projetante
JA 06	Janela Alumínio	1,00	0,45	0,45 m²	1,80	Projetante
VT 01	Veneziana de Ventilação	1,00	0,40	0,40 m²	2,40	Fixo
GU 01	Guichê Alumínio	0,60	1,10	0,66 m²	1,10	Guilhotina
CA 01	Conjunto Alumínio c/ painéis de abrir (LAP/T/LFP/T/LAP)	3,50	2,00	7,00 m²	–	Abrir 2fls.

OBSERVAÇÃO: Todas as janelas deverão ser equipadas com tela metálica tipo mosquiteiro.

NOTA: Os ambientes sanitário do consultório, sanitário PCD, banheiro PCD e depósito de resíduos contaminados terão forro de gesso (L.A.R)in para os ambientes DML, sanitário PCD e almoxarifado terem juntas vistadas para o exterior.
→ O muro receberá pintura texturizada cor clara, marca Suvinil ou Similar, Cor ARROZ DOCE A010.
→ A marquise receberá pintura eletrostática cor cinza.

Obs.
Medidas em centímetros.
O valor do custo prevalece do do escala.
Conferir medidas no local.

Dúvidas e sugestões pelo email: plantaequalificacaoSS@saude.gov.br

Assunto
PROJETO BÁSICO DE ARQUITETURA
PLANTA BAIXA E INSTALAÇÕES

Código PROPOSTA UBS 4 - 2
Prancha 02-05

Obra
UNIDADE BÁSICA DE SAÚDE-PORTE IV

Proprietário

Situação sem escala

Área

VER PRANCHA 1

Declara que a aprovação do projeto não implica no reconhecimento do direito de propriedade do terreno por parte da Prefeitura.

Proprietário

Autor do projeto
CARLOS EDUARDO PEREIRA MARCHESI
CAU/PR A32 642-8
MEP ARQUITETURA E PLANEJAMENTO LTDA

Escala 1:50 Data OUTUBRO 2013 Desenho: ALUNAS RRT: 1433572

Aprovação

DOBRAR SOBRE ESTA LINHA