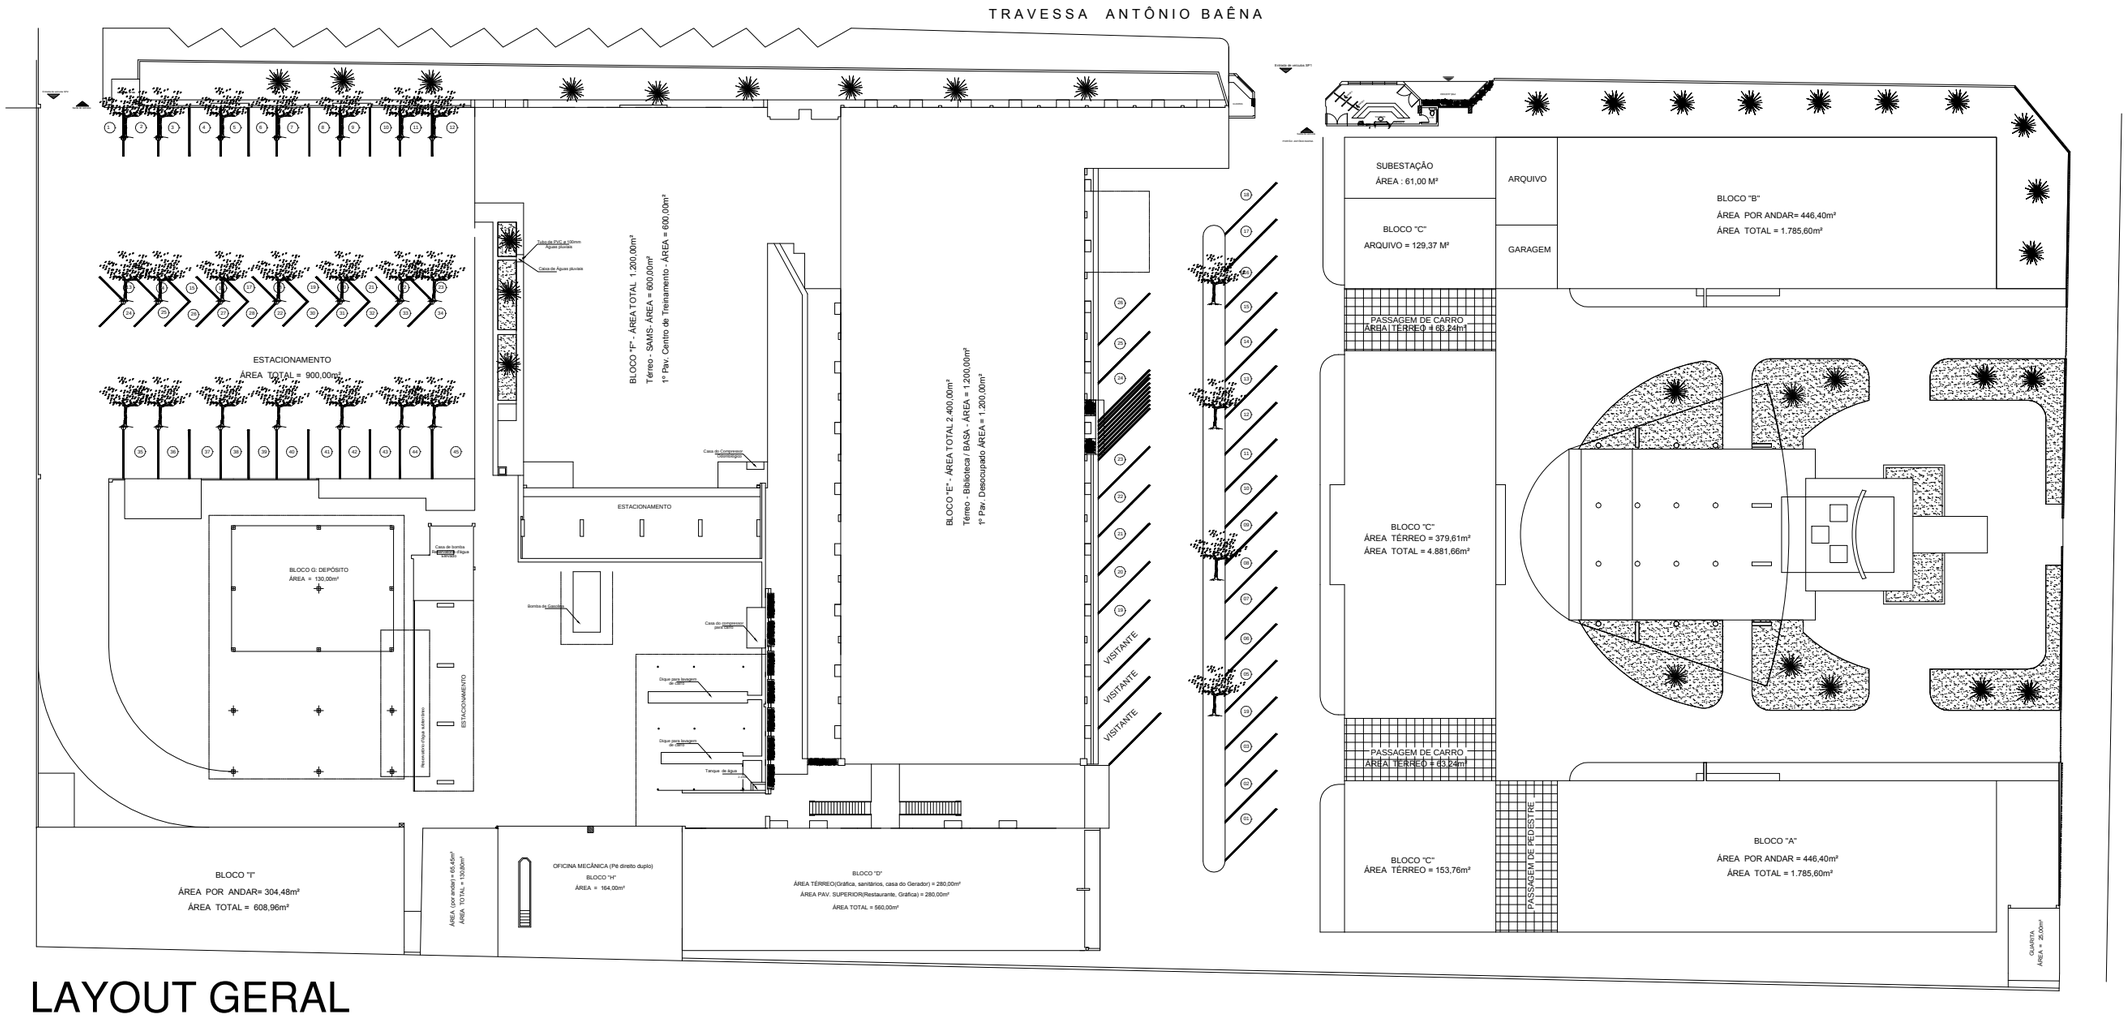

LAYOUT GERAL

ESC.: 1/500

SUDAM

AUTOR DO PROJETO :

PROJETO :

PROJETO ARQUITETÔNICO

Tv. Antônio Baena, 1113- Pedreira, Belém- PA

CONTEÚDO:

LAYOUT GERAL
SUDAM

DATA: 08/09/2016

CONTRATANTE: Superintendência de Desenvolvimento da Amazônia

ESCALA: INDICADA

PRANCHA: 01/10

VERSÃO: A

VISTO DE APROVAÇÃO:

_____ ____/____/____