

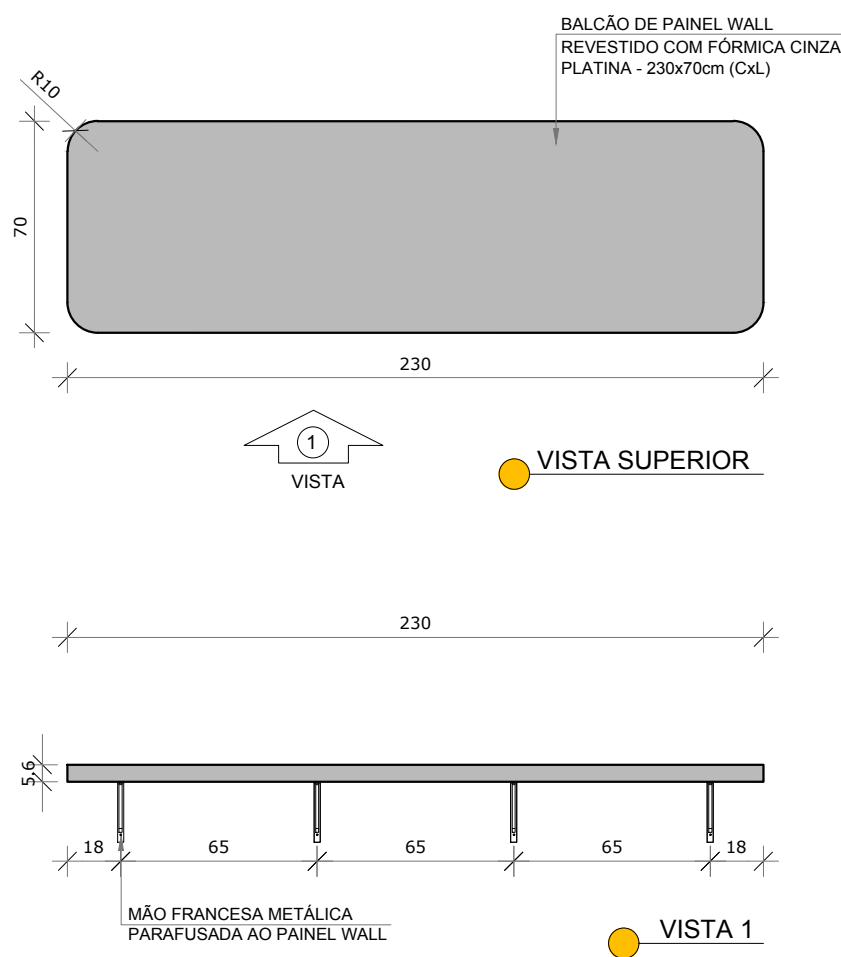



1 B01 - BALCÃO PASSA PRATOS  
ESCALA 1/25

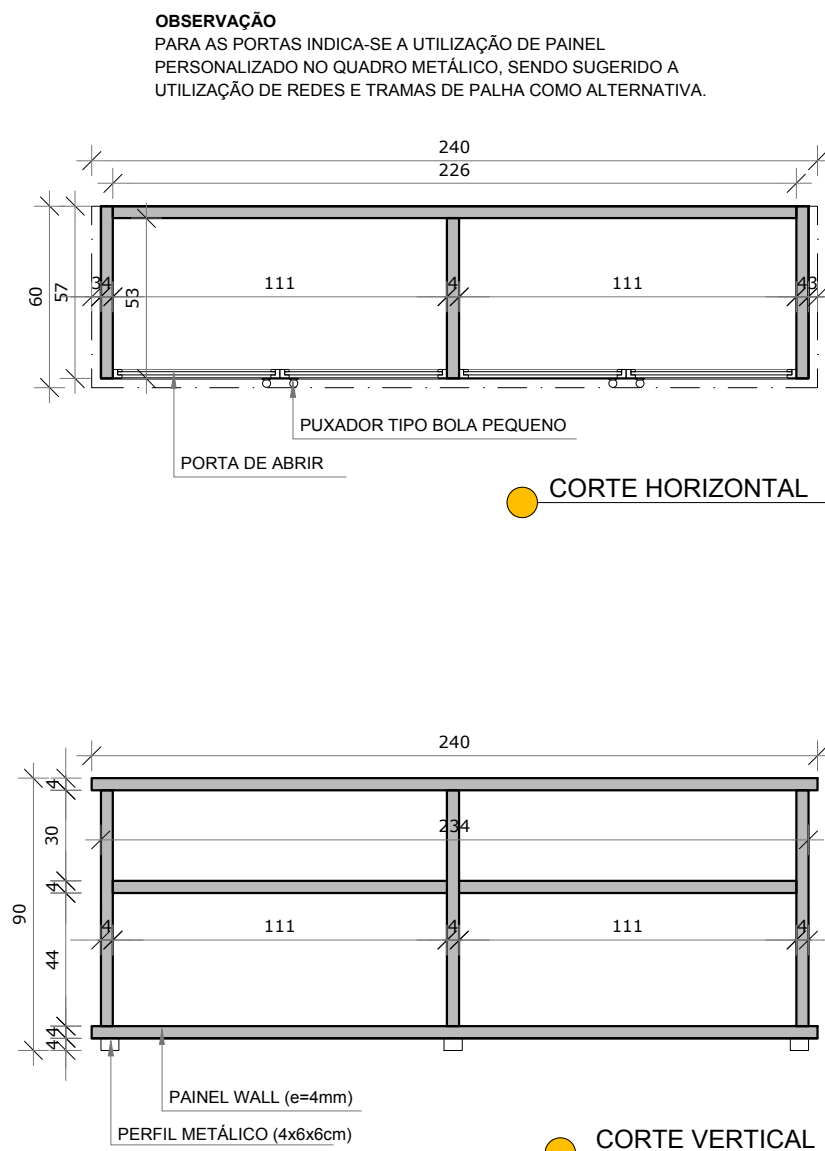


2 AM1 - ARMÁRIO BAIXO COM 4 PORTAS  
ESCALA 1/25

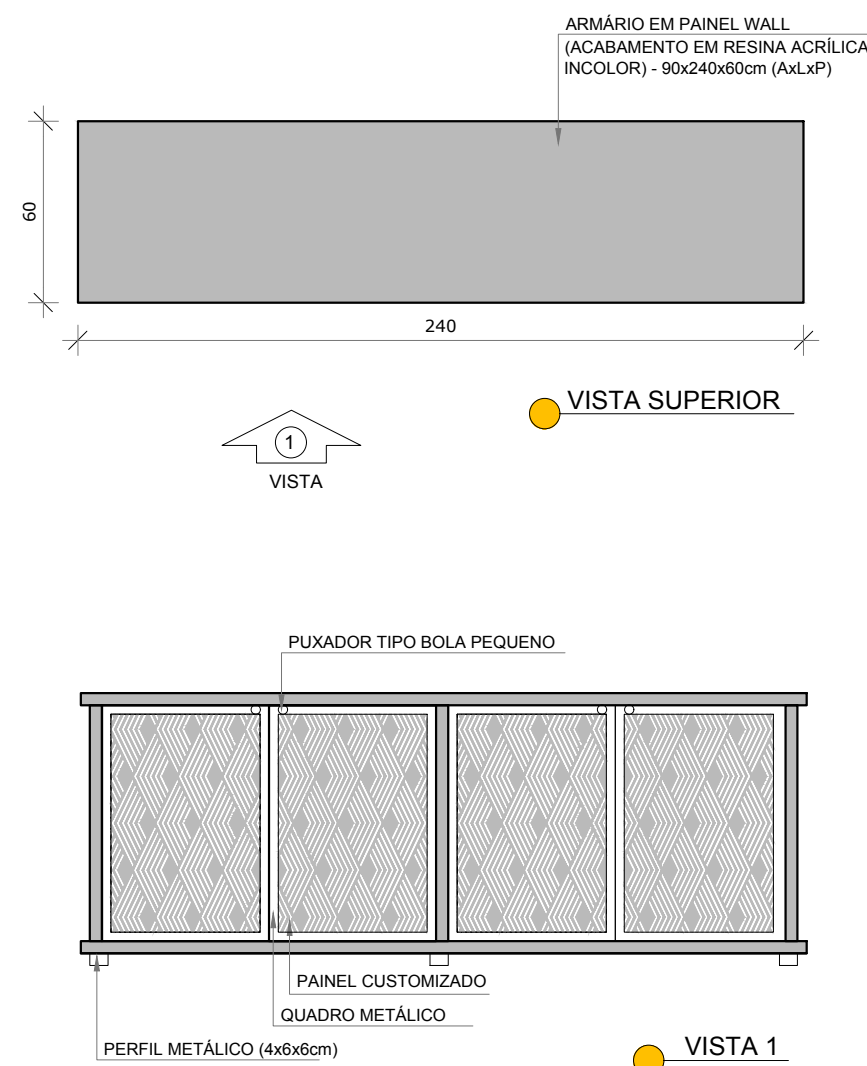



3 AM2 - ARMÁRIO BAIXO COM 2 PORTAS  
ESCALA 1/25

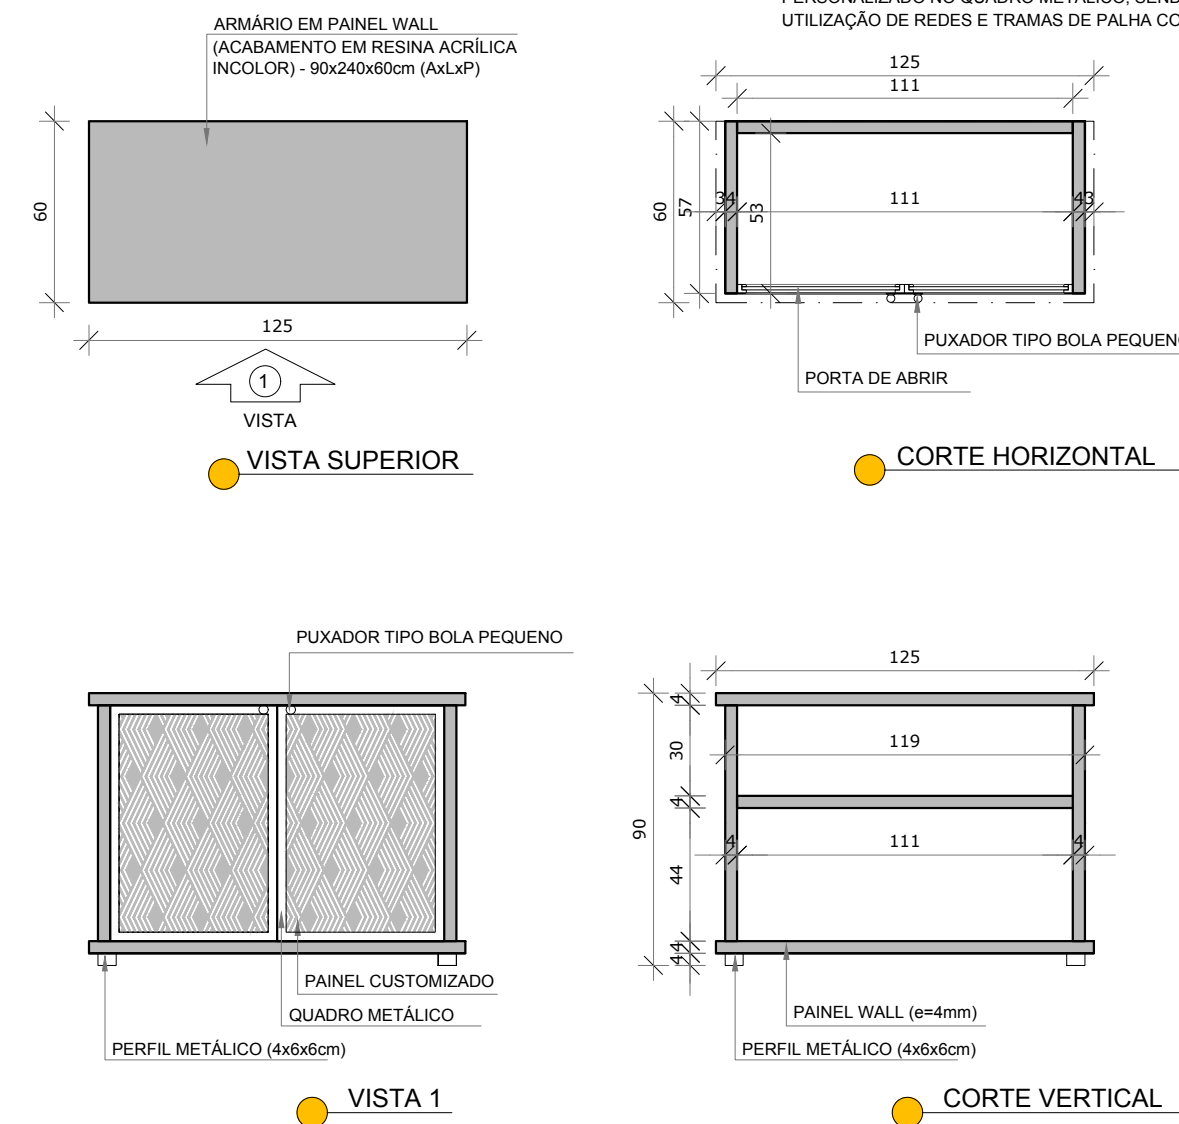


4 RD - FORRO (REDE)  
ESCALA 1/25

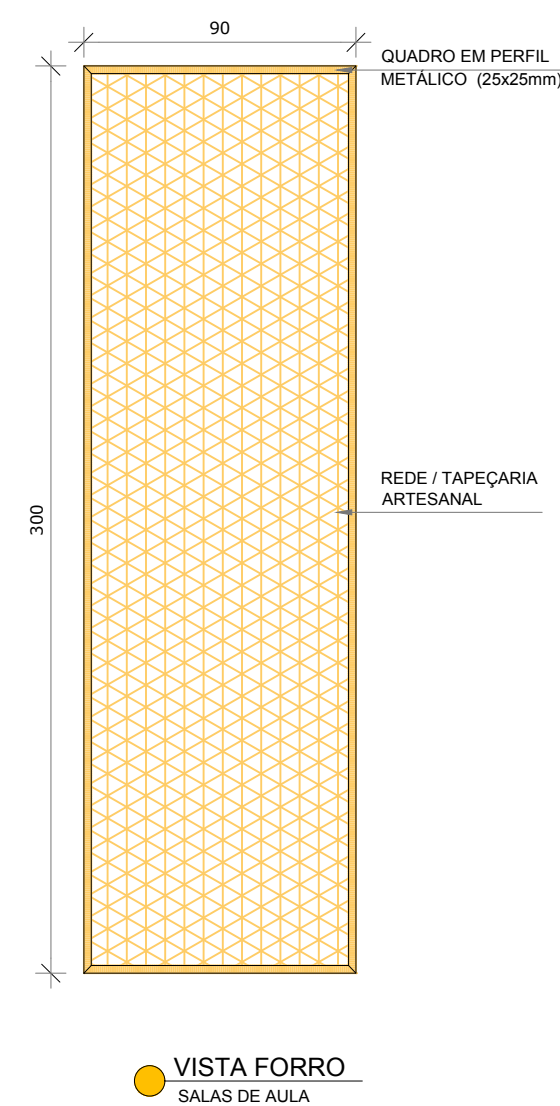


5 MM3 - MESA REFEITÓRIO  
ESCALA 1/25

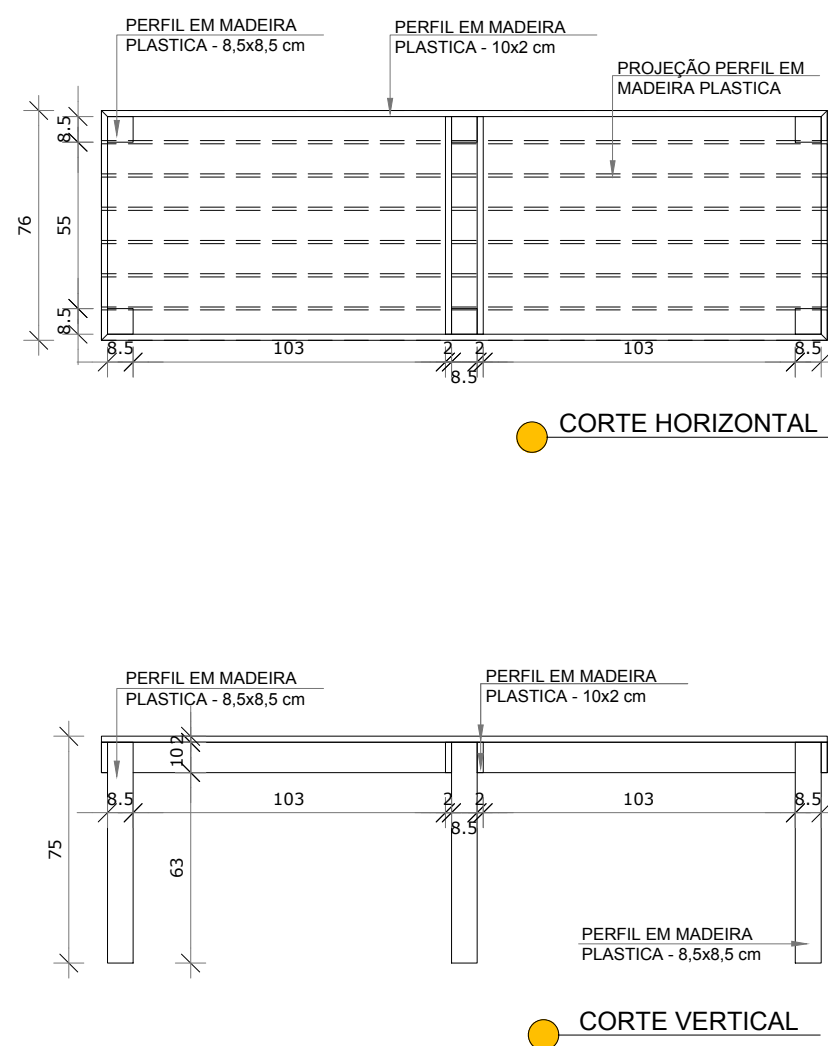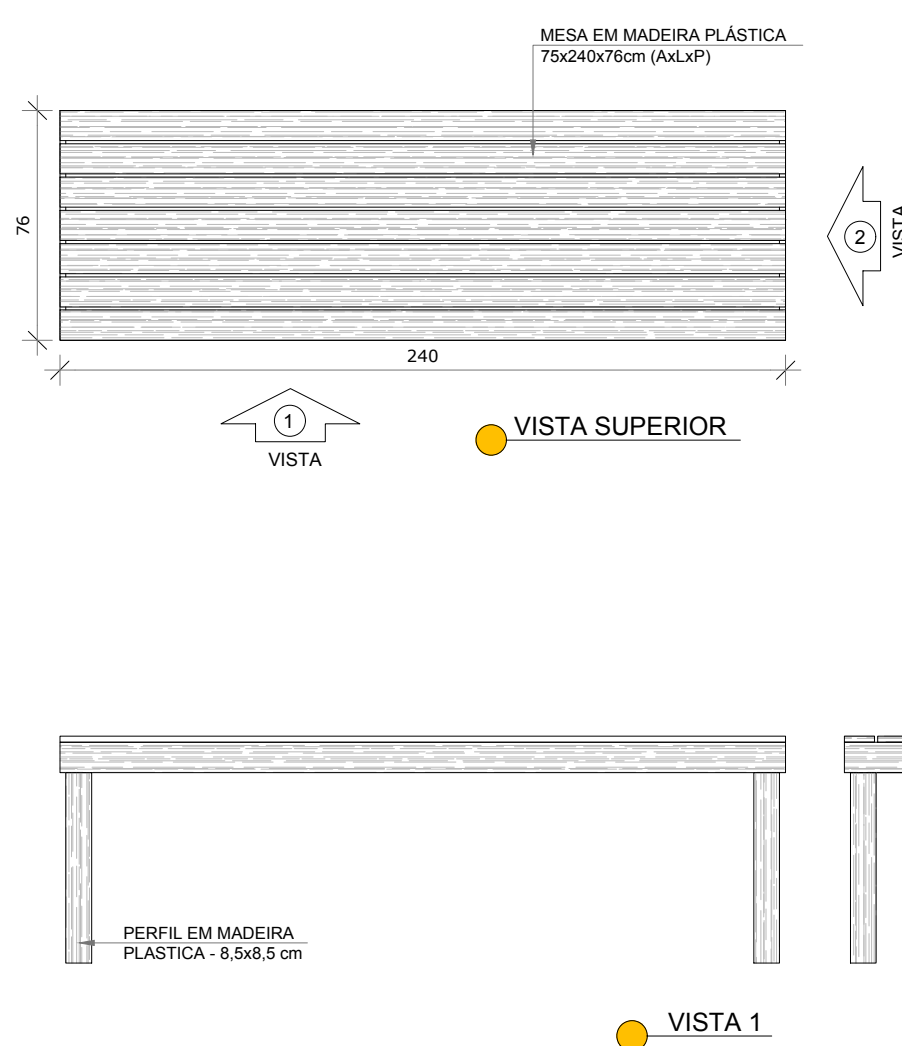



6 BM2 - BANCO COLETIVO EM MADEIRA PLÁSTICA  
ESCALA 1/25

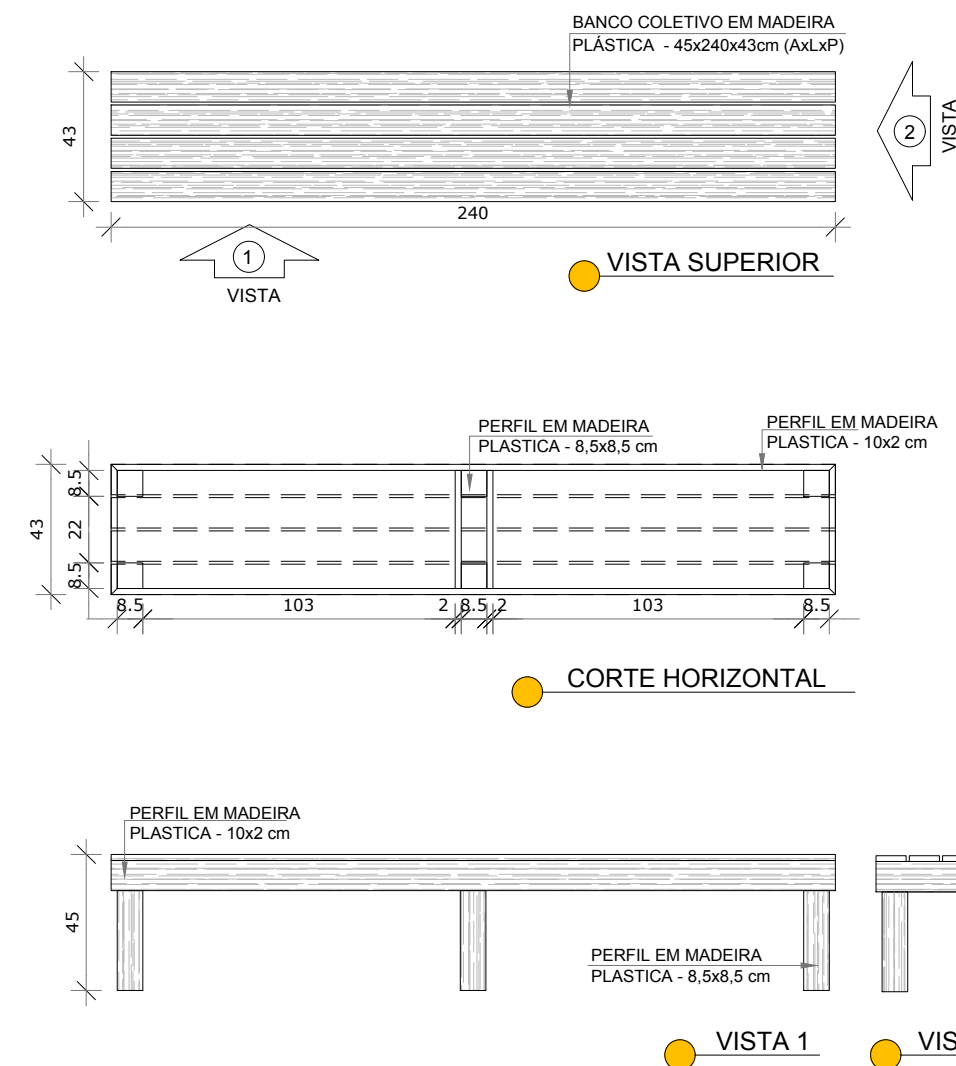

7 RD - PAINEL (REDE)  
ESCALA 1/25

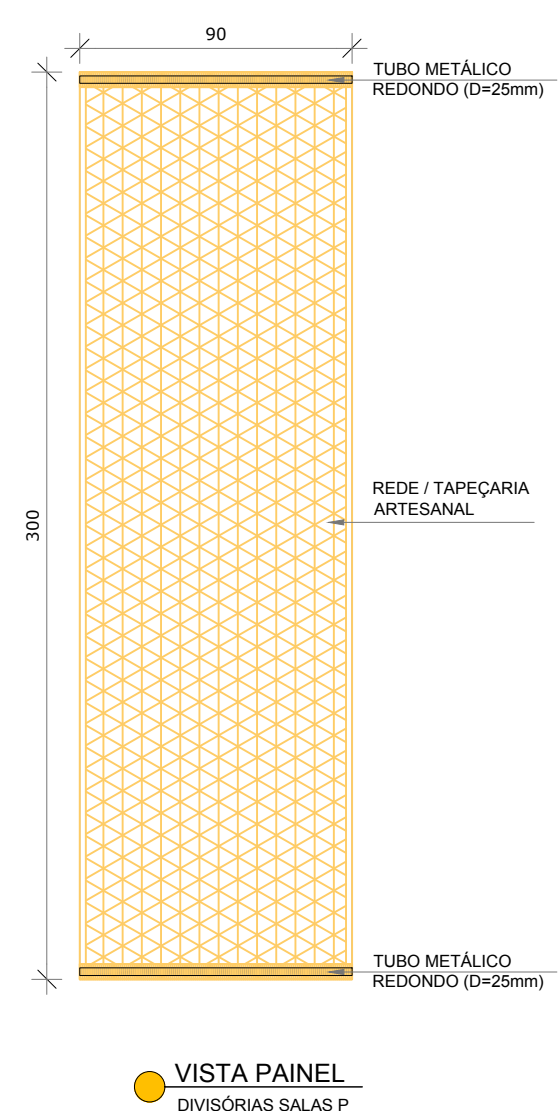

8 QD - QUADRO DIDÁTICO COM MURAL E NICHOS  
ESCALA 1/25

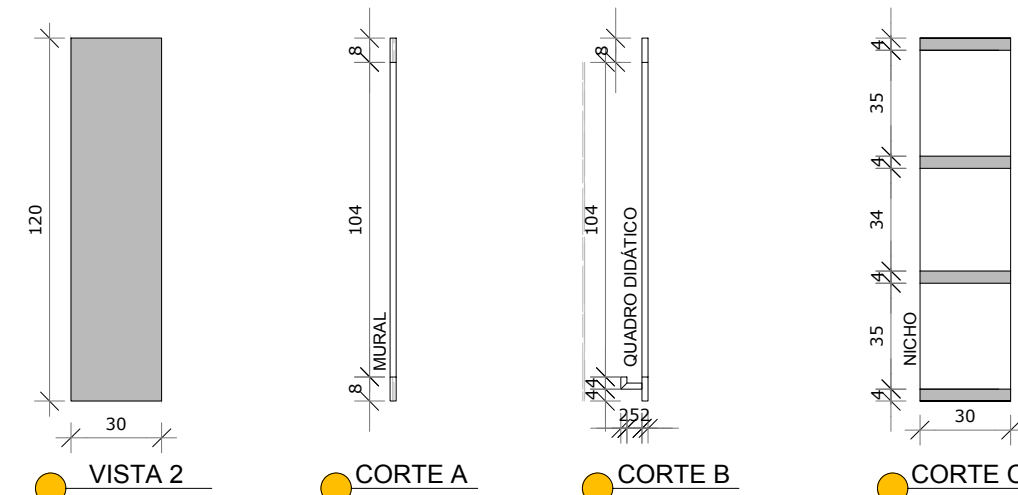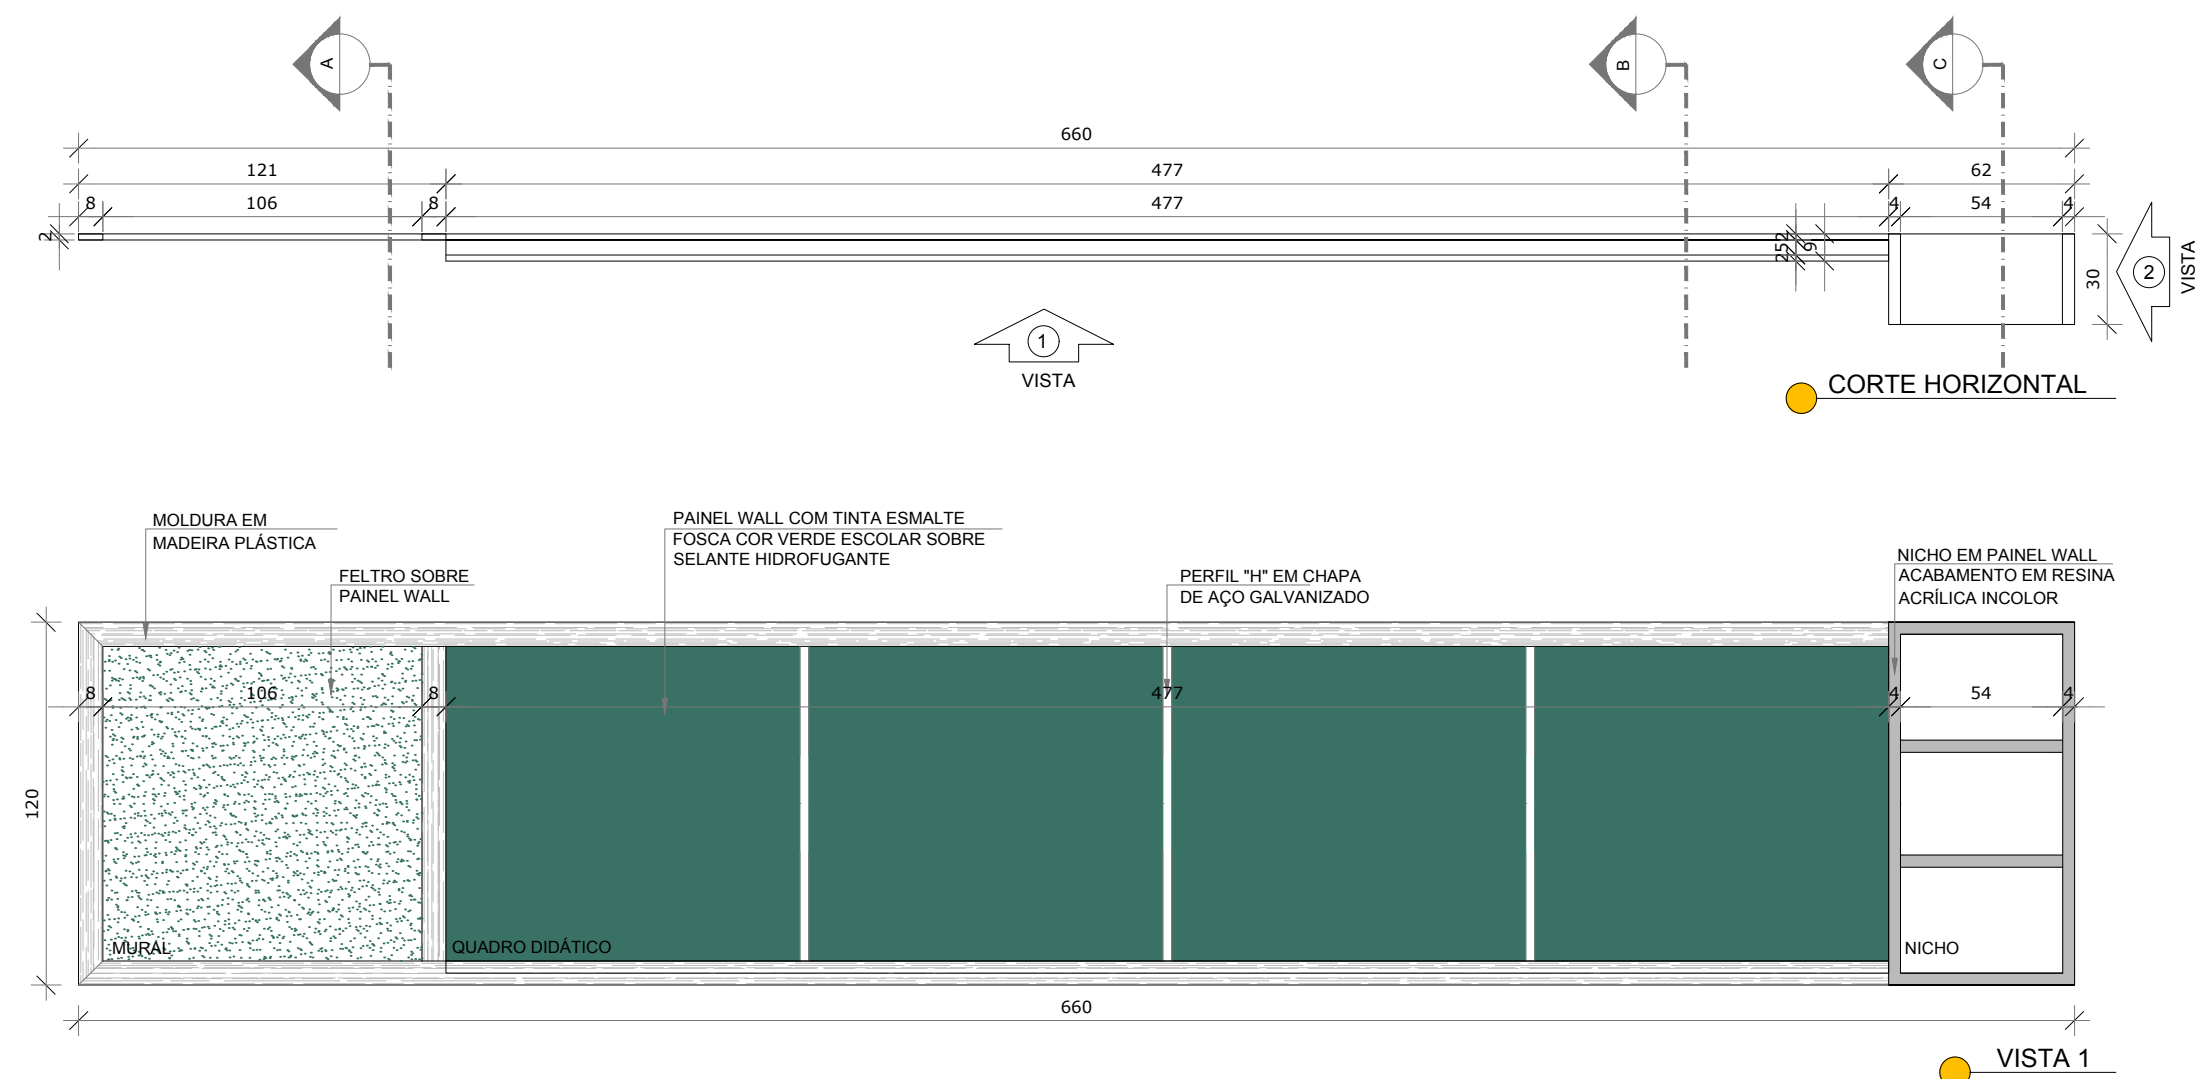

PROJETO PADRÃO - FNDE

PROPRIETÁRIO: :  
ENDEREÇO:  
MUNICÍPIO - UF:  
PROPRIETÁRIO  
RESP. TÉCNICO CREA  
AUTOR DO PROJETO CAU

DLFO CREA  
RA

OBSERVAÇÕES:

PROJETO ESCOLAS INDÍGENAS - 2 SALAS - 2B  
PROJETO DE ARQUITETURA

COORDENAÇÃO CGEST - Coordenação Geral de Infraestrutura Educacional	DETALHES MOBILIÁRIO	ARQ
REVISÃO R.00	ESCALA 1/25	FRANCHA
FORMATO A1(841x594)	DATA EMISSÃO AGOSTO/2017	16/16