
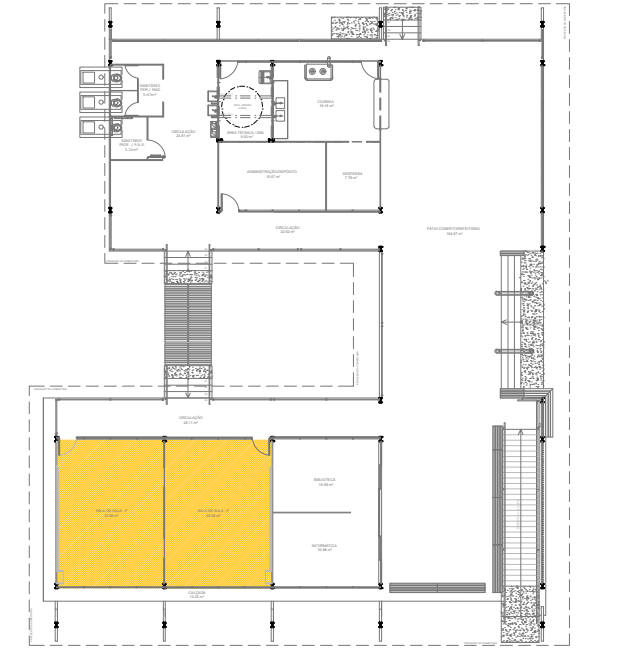
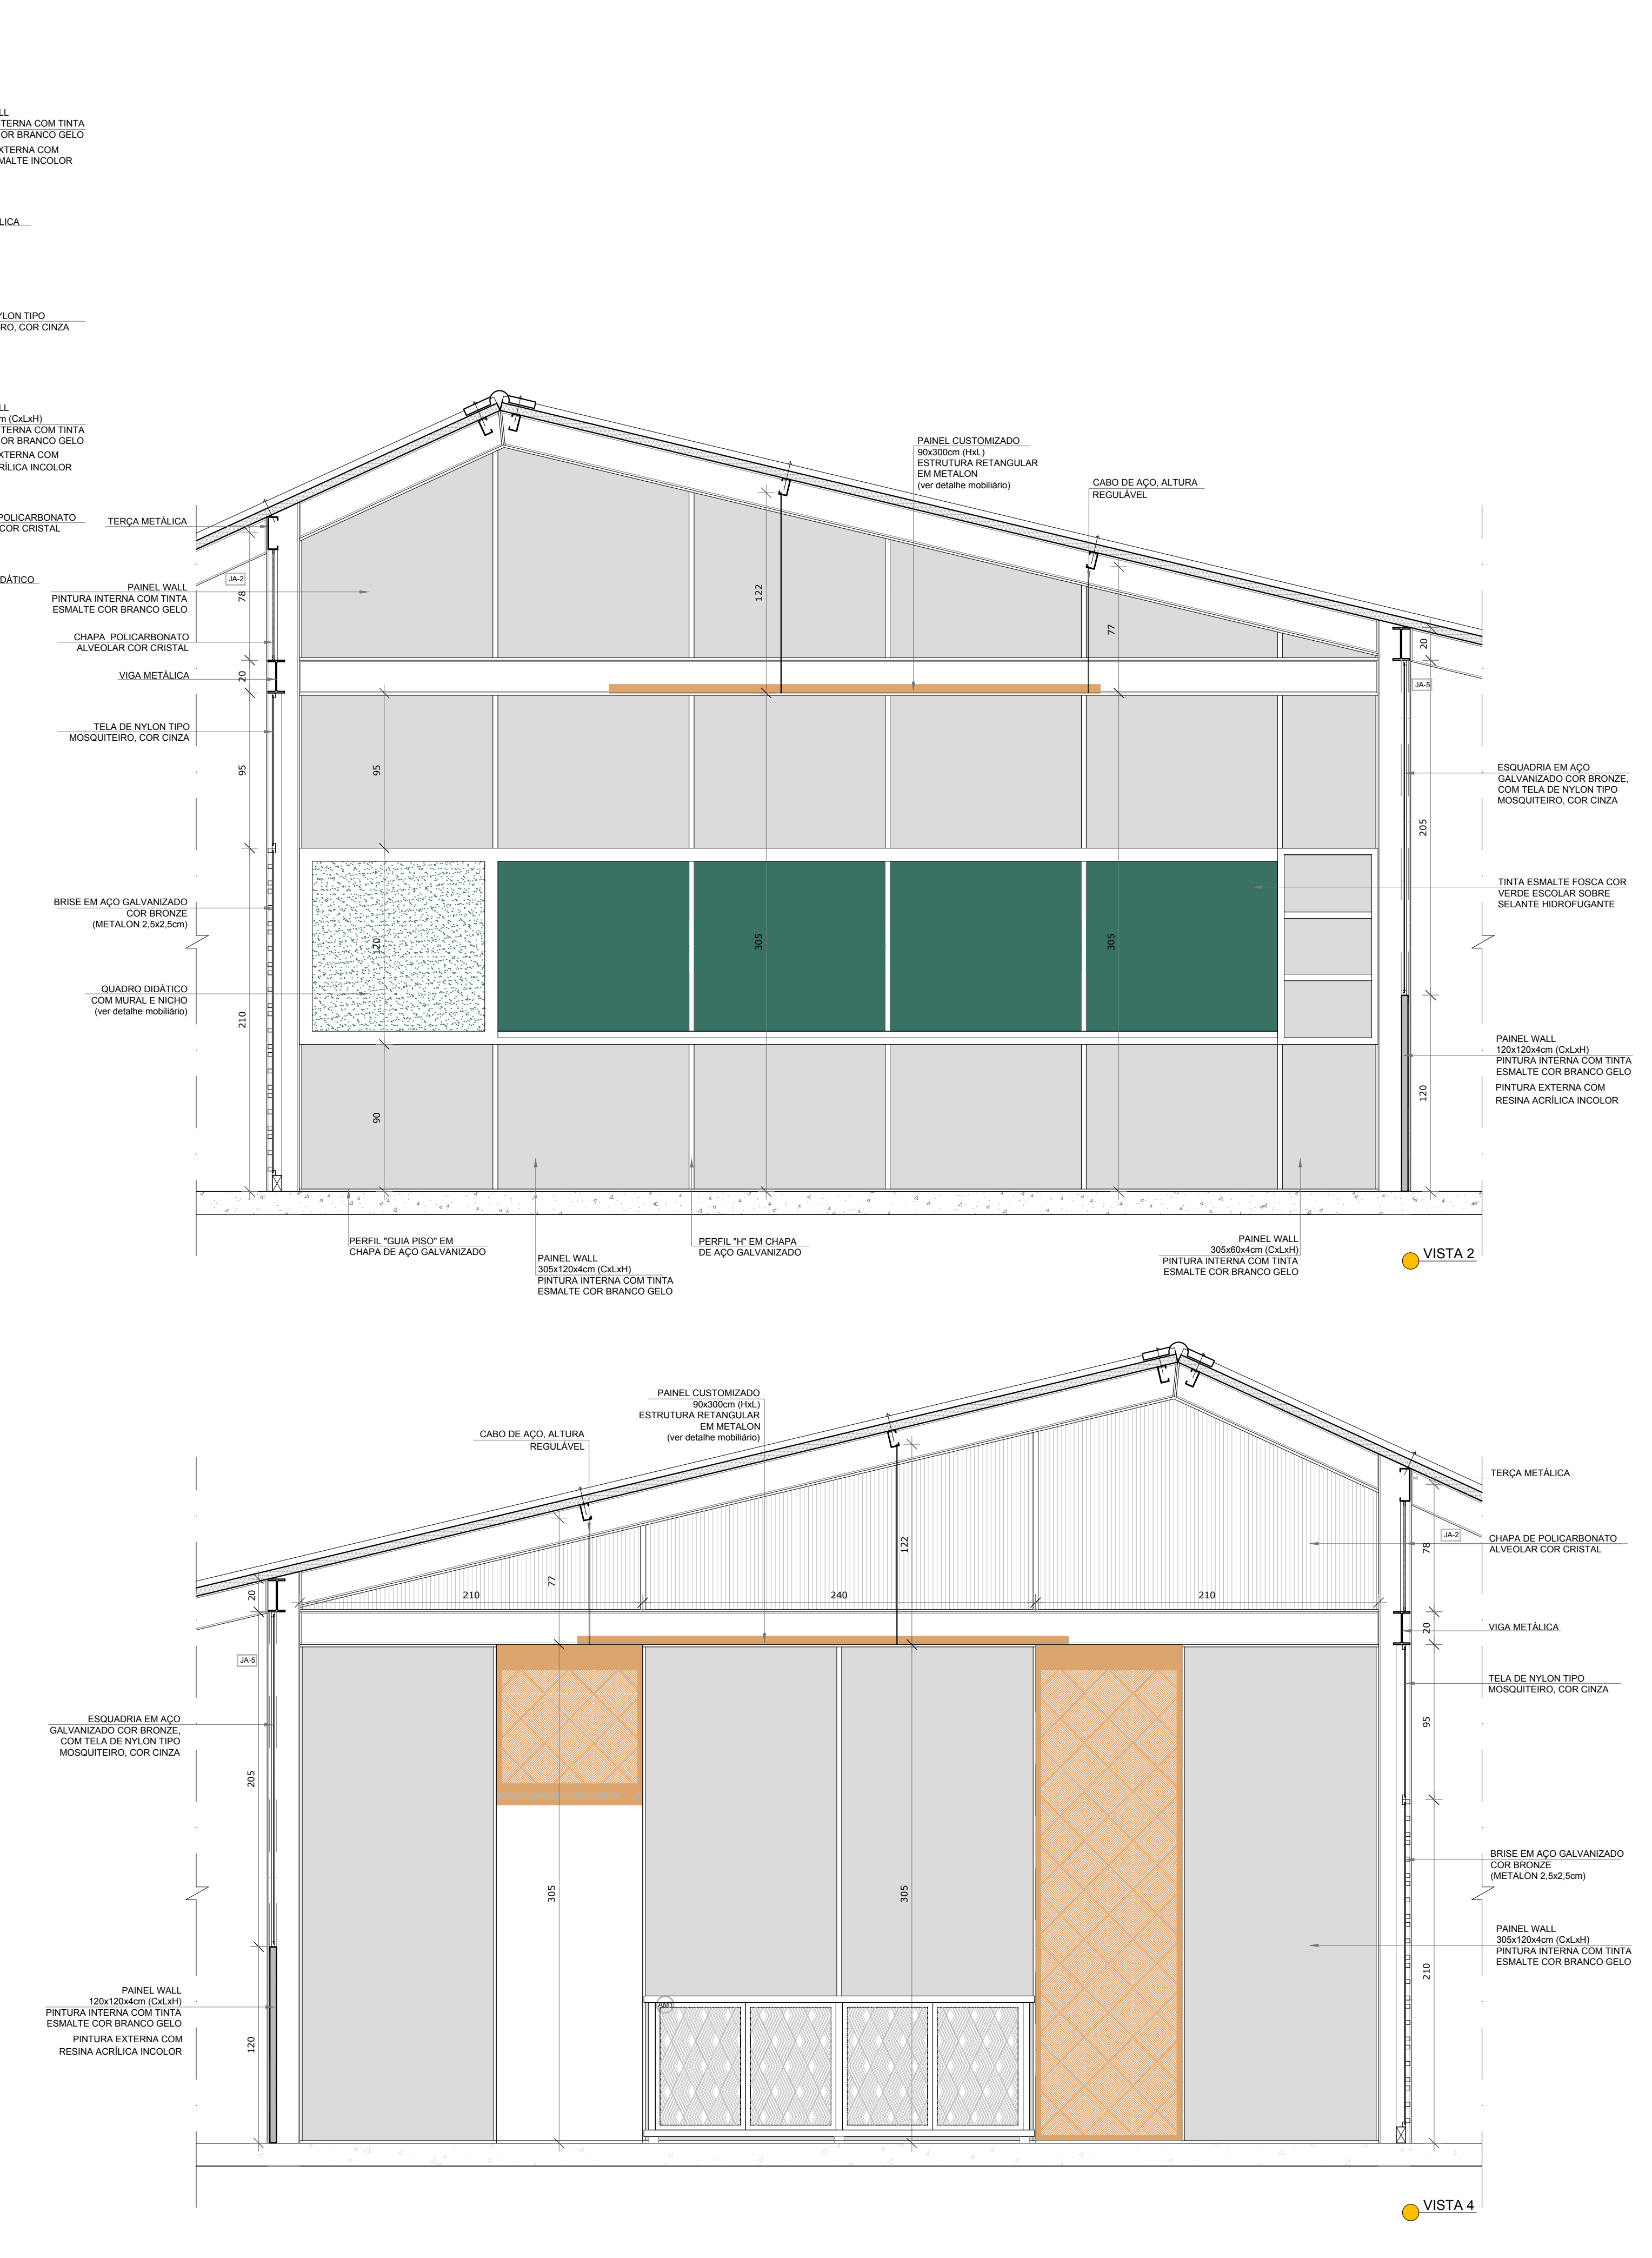


1 SALA DE AULA P
ESCALA 1/25

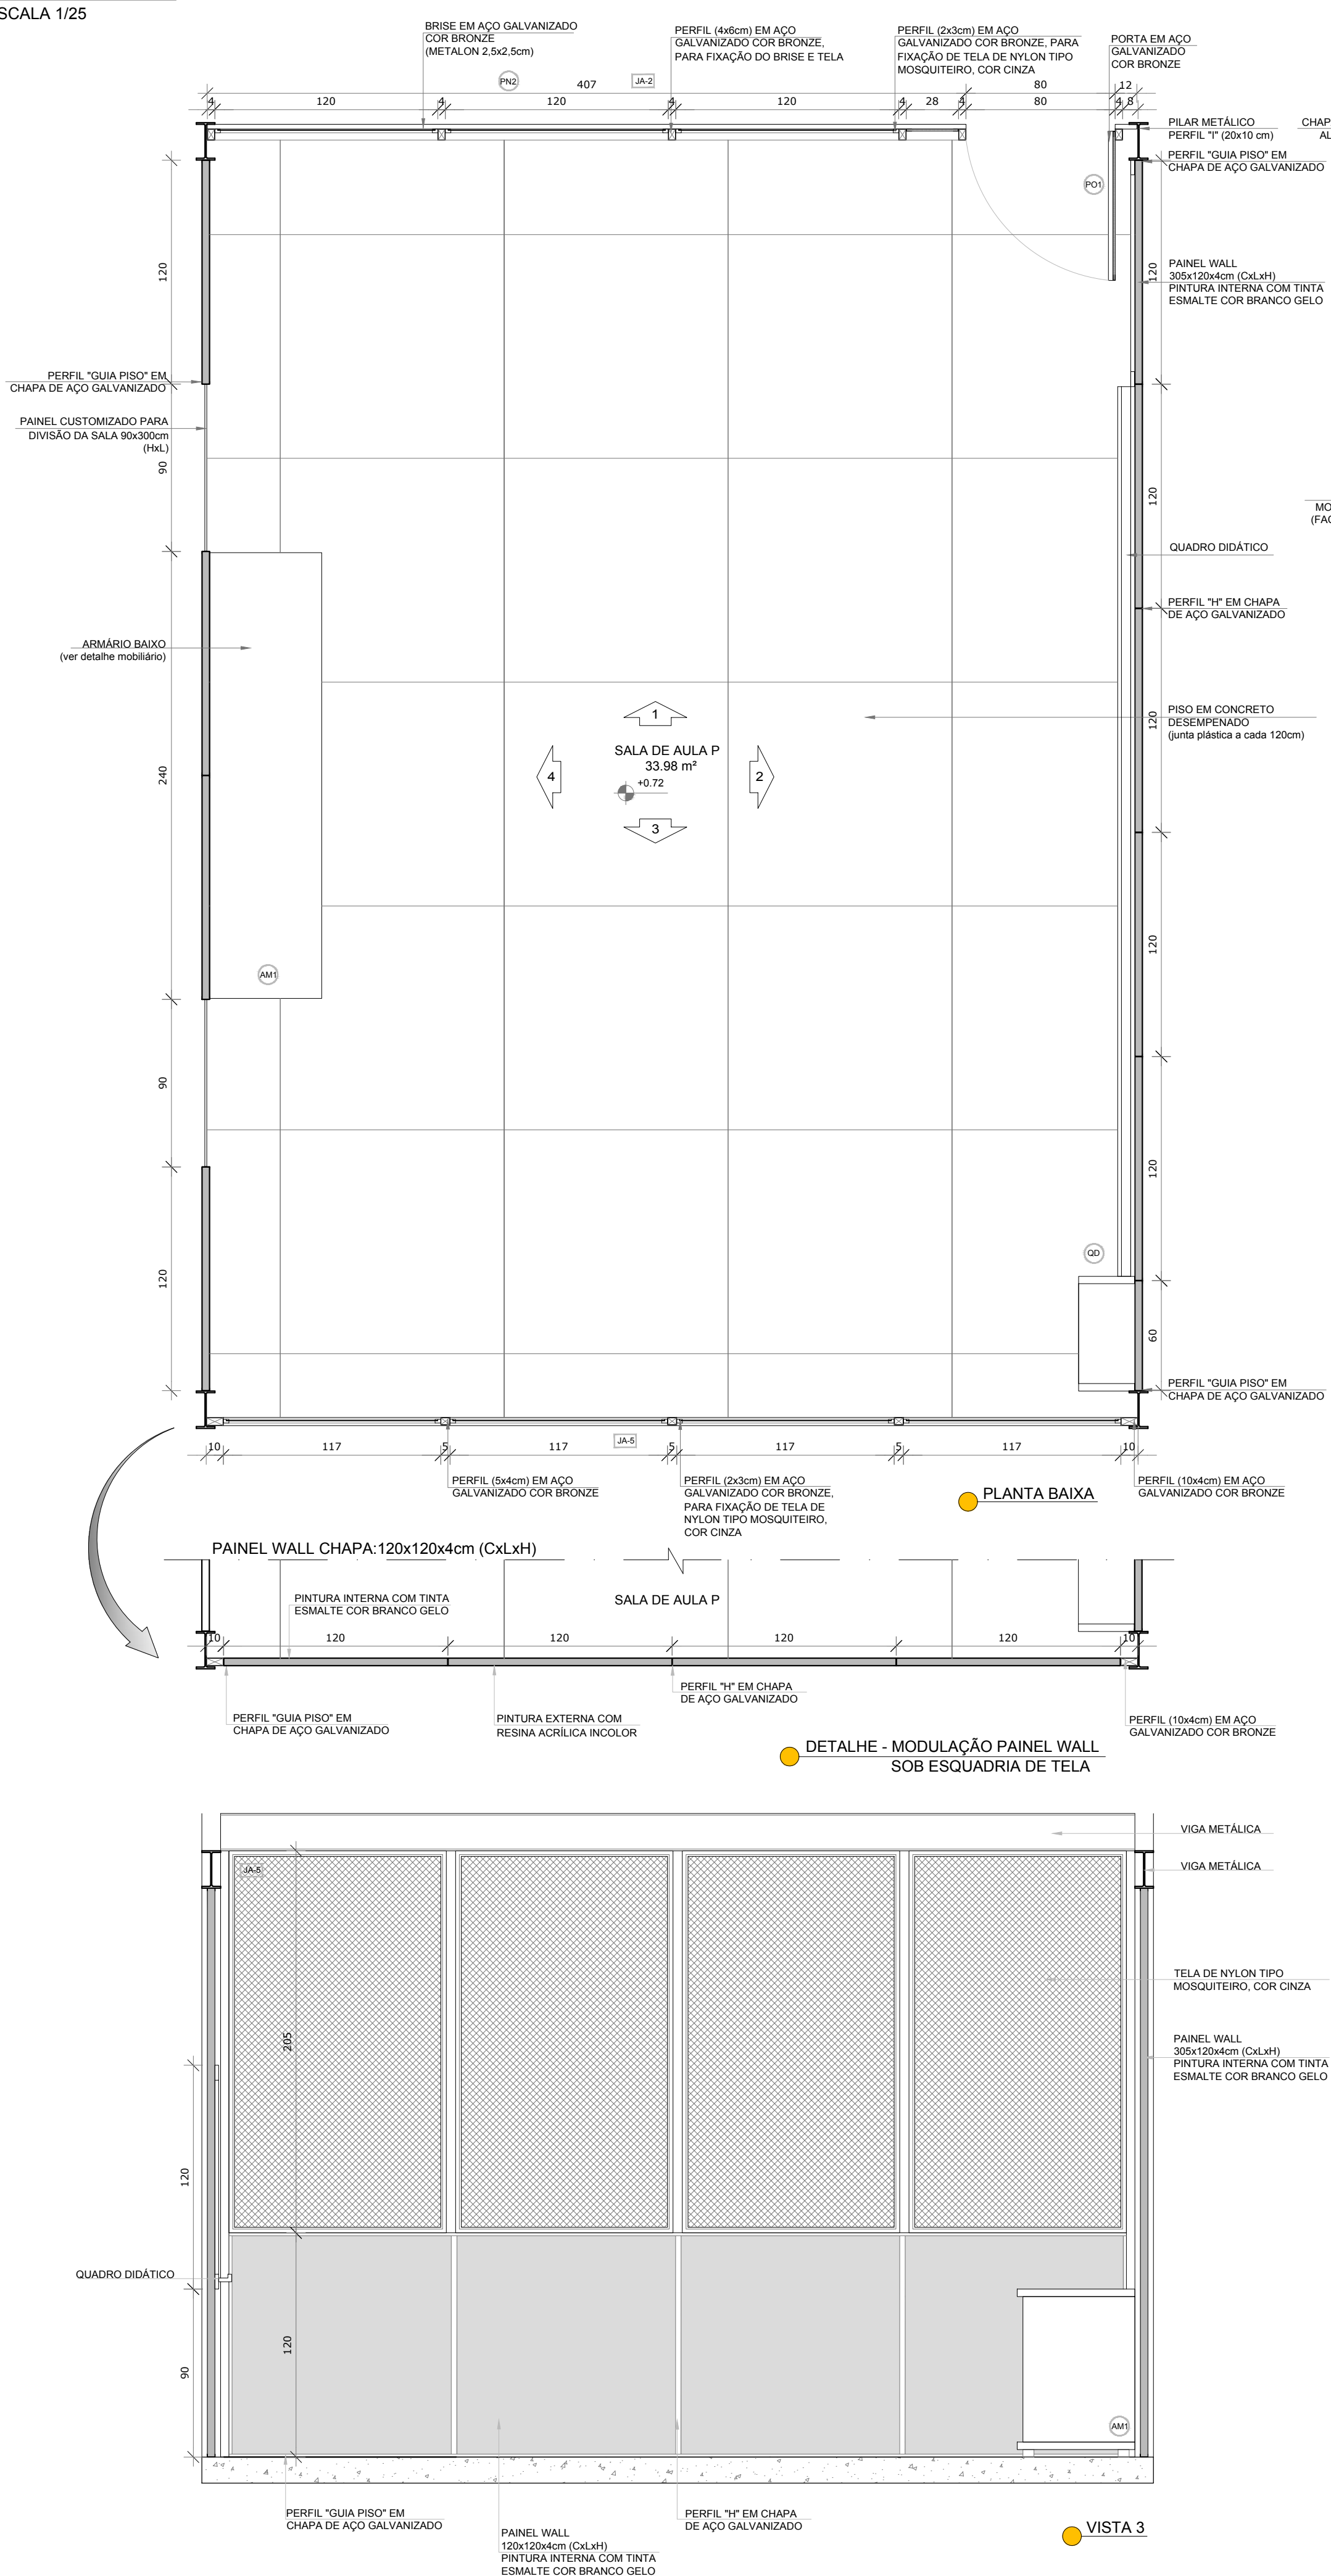

