




1 ELEVÇÃO DO EIXO B = EIXO C = EIXO D = EIXO E = EIXO F
ESCALA 1/25

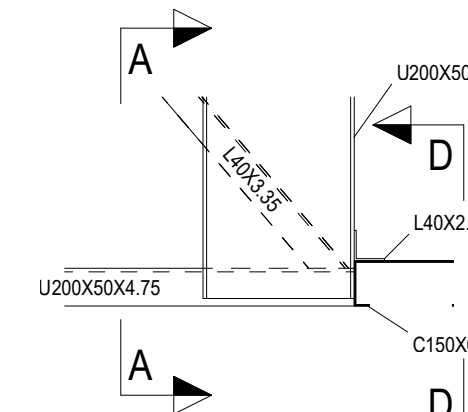


2 DETALHE A
ESCALA 1/10

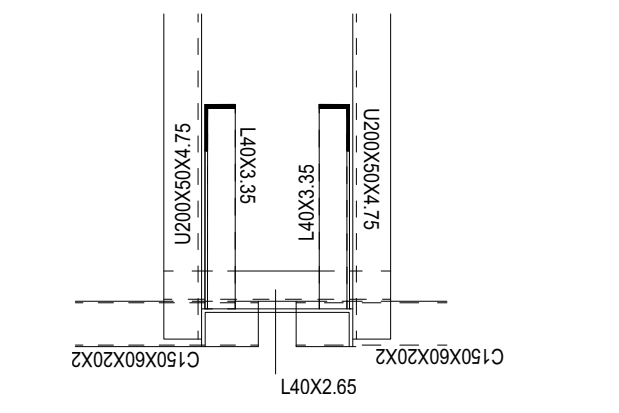


3 CORTE AA
ESCALA 1/10

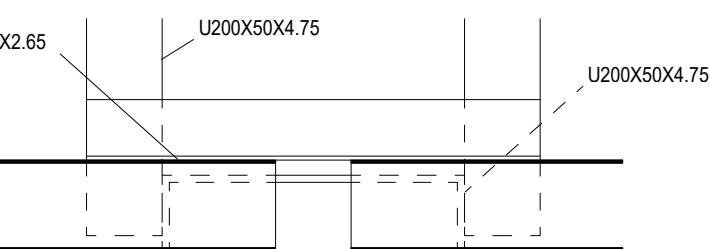


4 CORTE DD
ESCALA 1/10

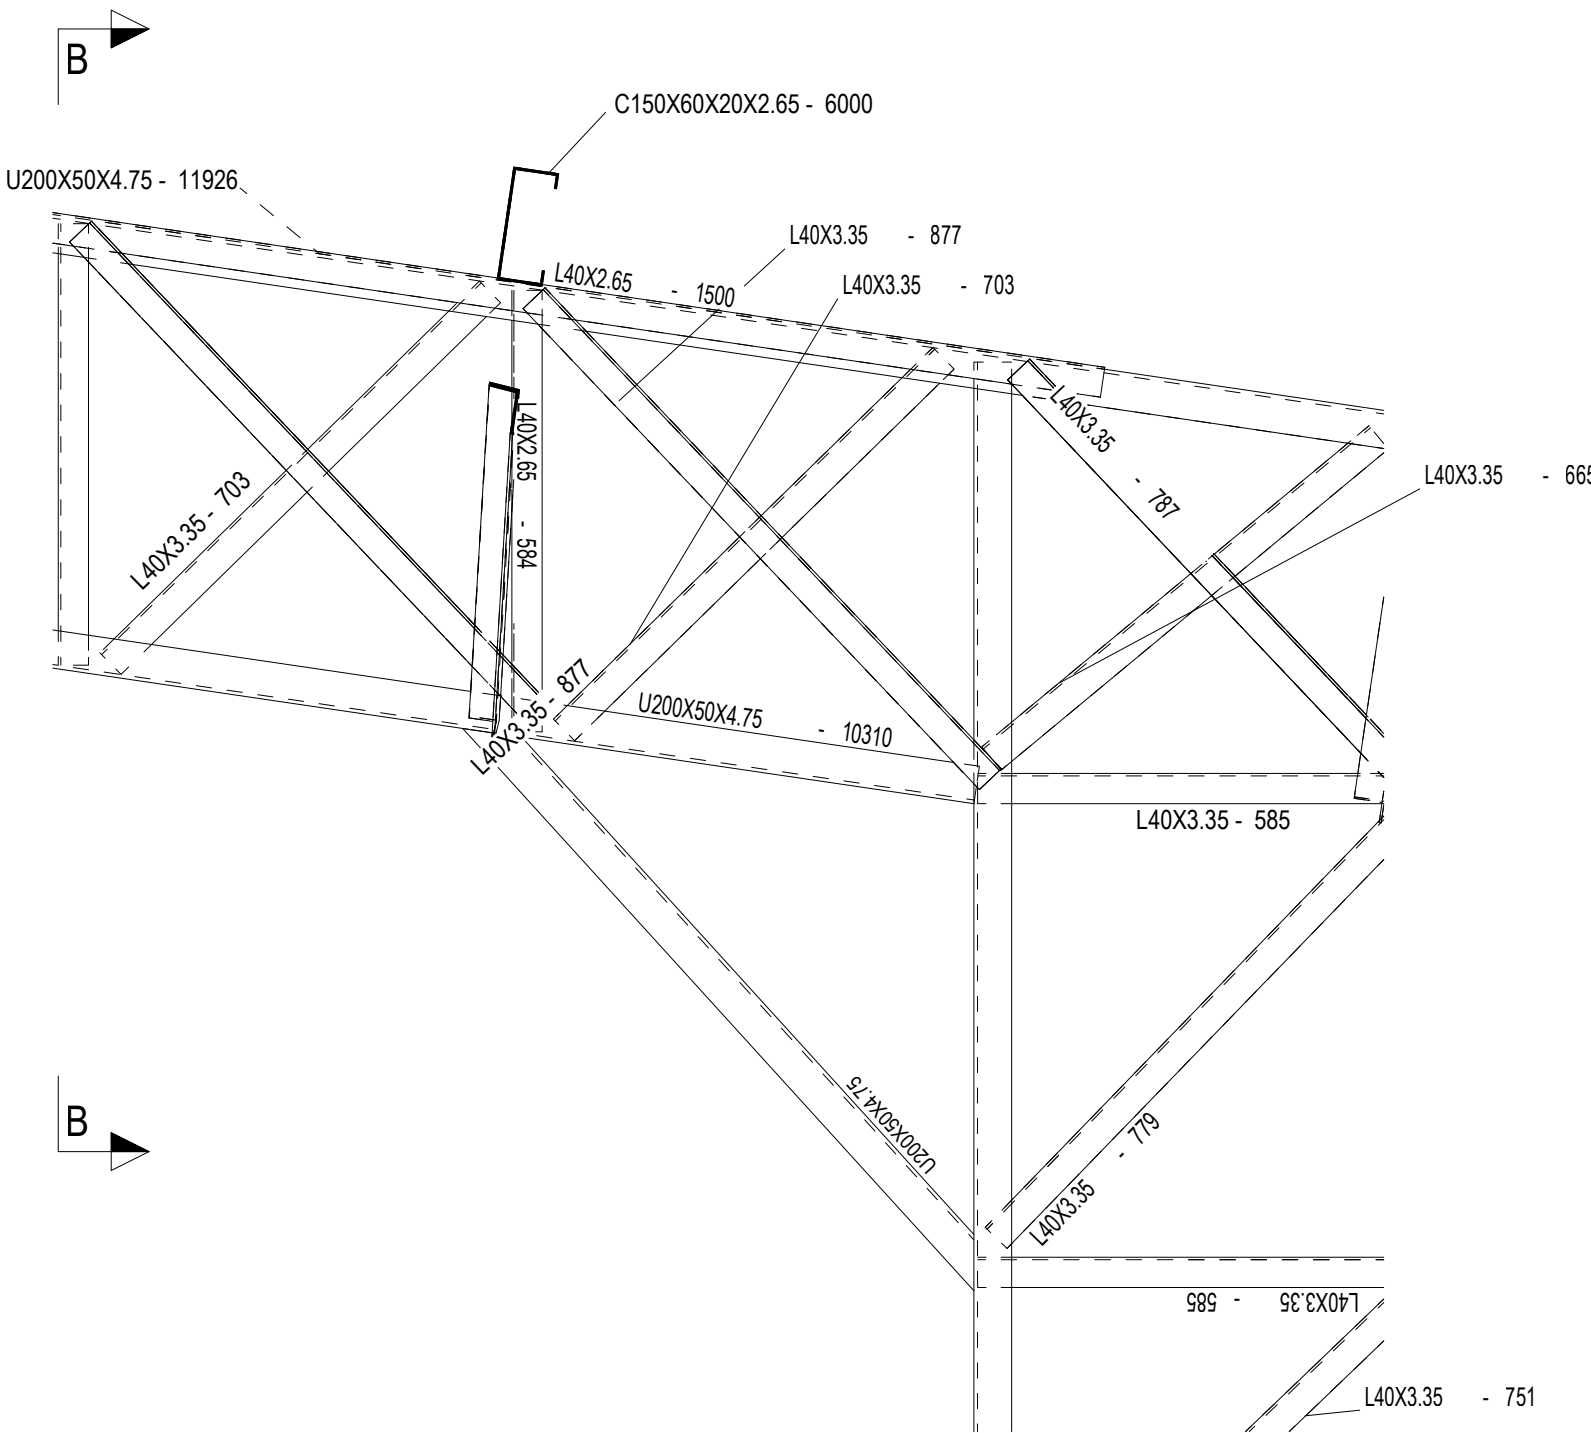


5 DETALHE B
ESCALA 1/10

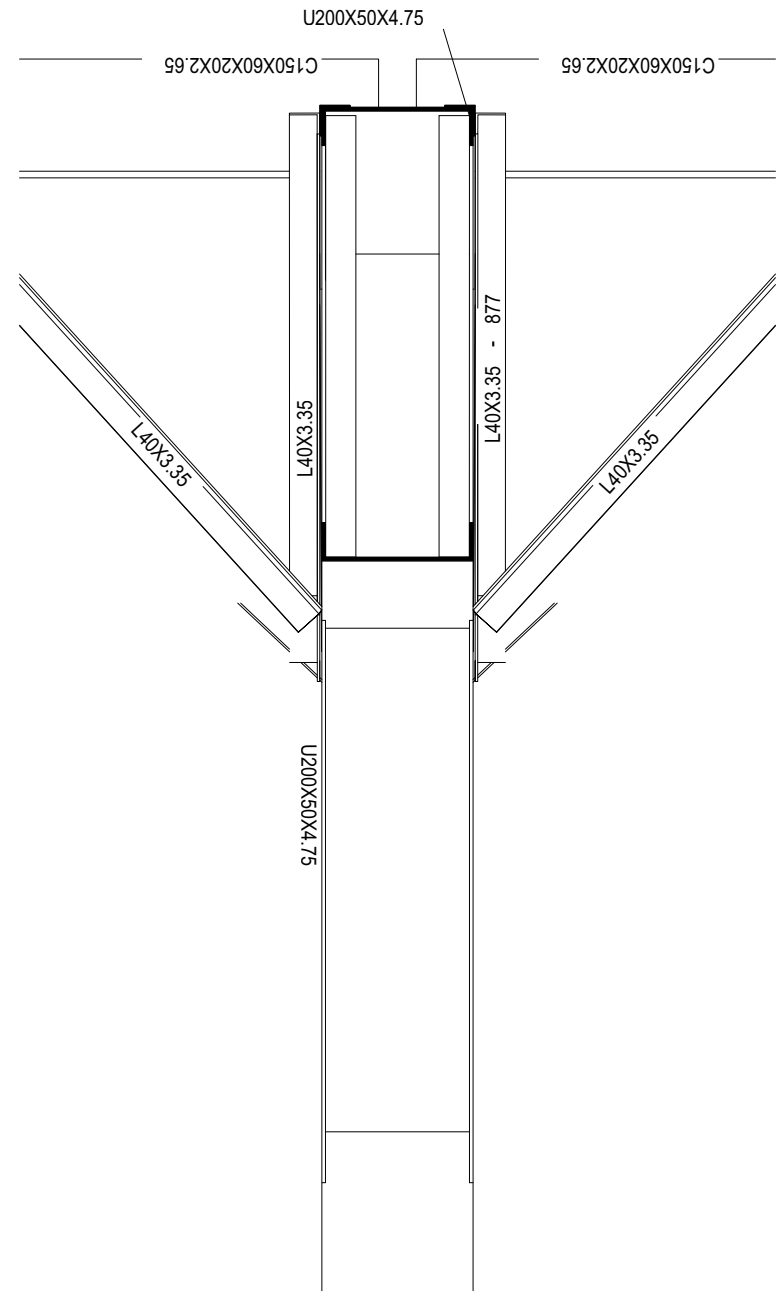


6 CORTE BB
ESCALA 1/10

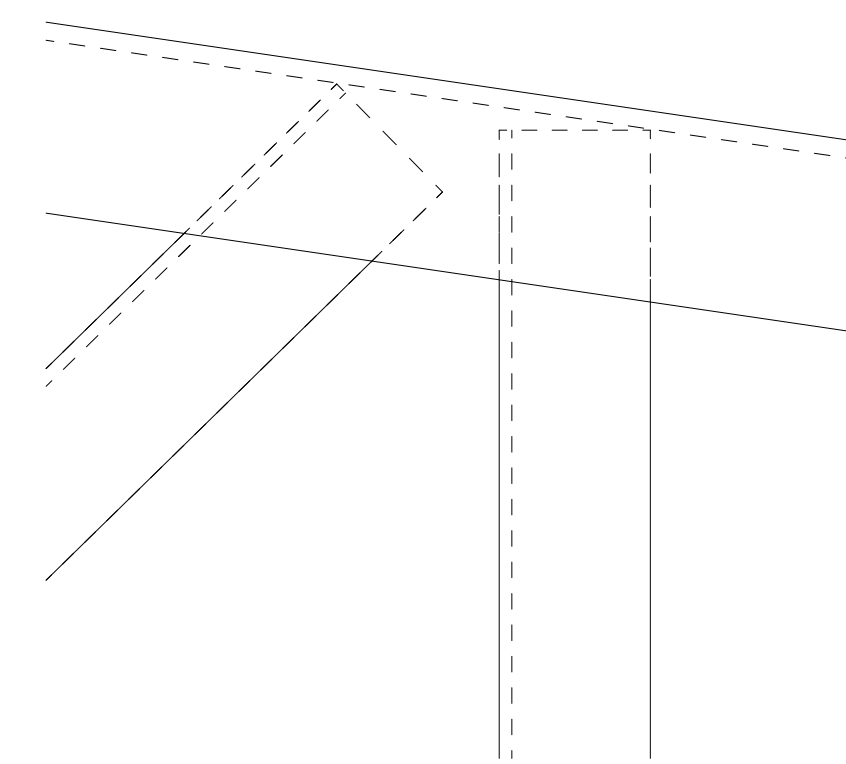

7 DETALHE C
ESCALA 1/2

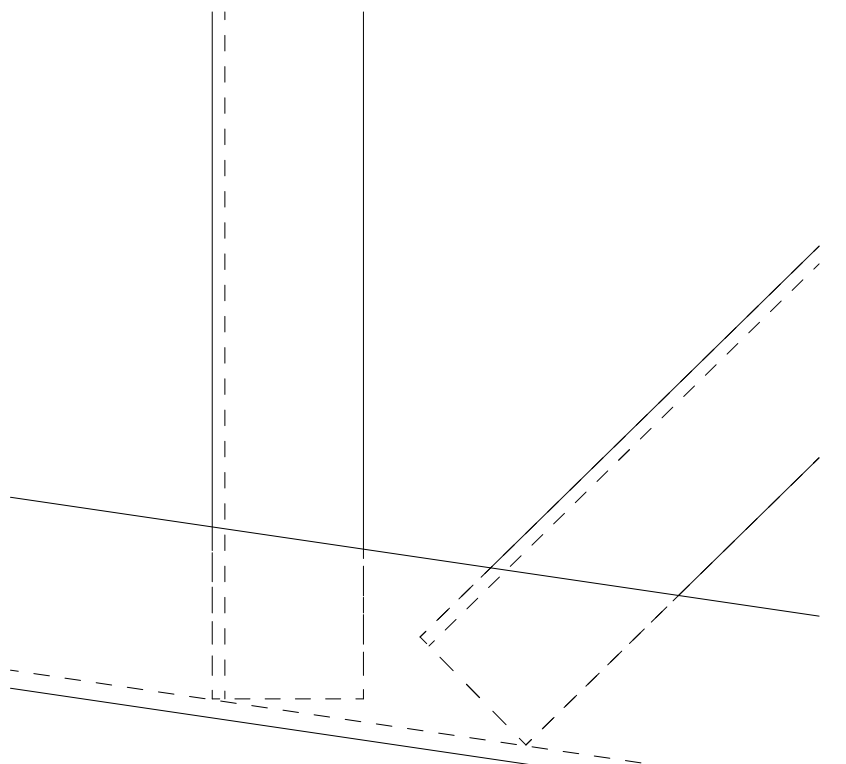

8 DETALHE D
ESCALA 1/2

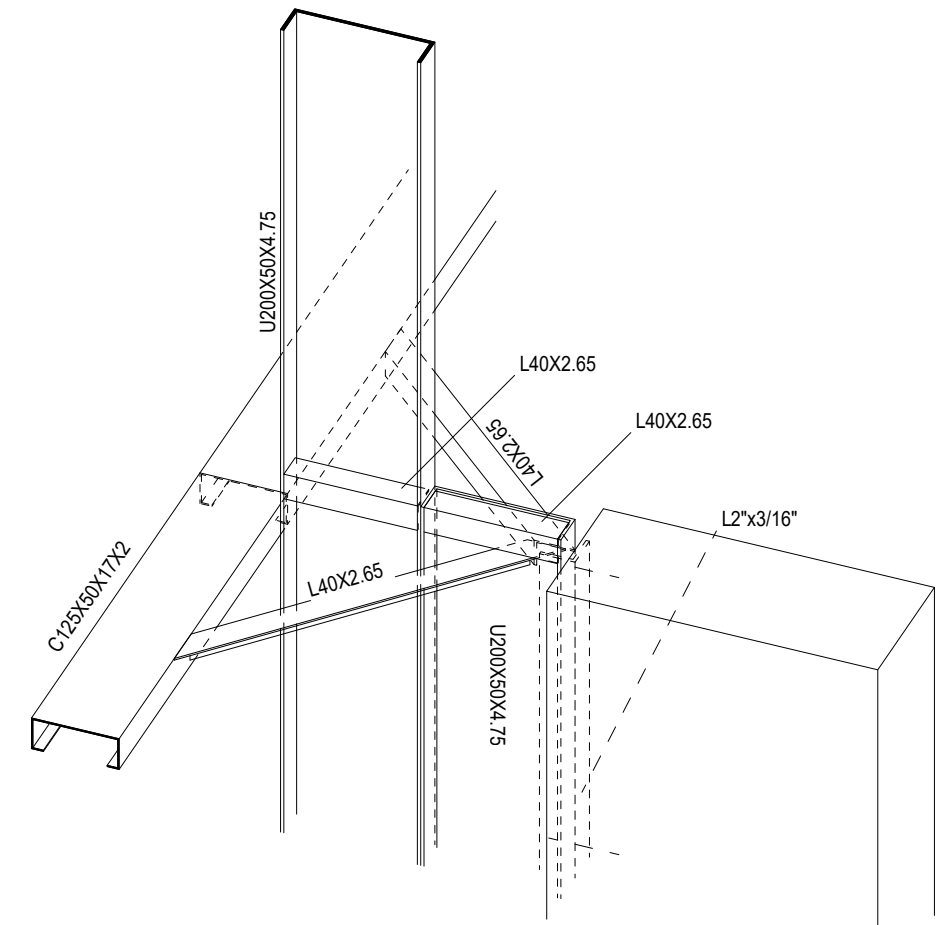

9 DETALHE 3D LIGAÇÃO PERFIS DE AÇO C/ PILARES
ESCALA 1/10

CONTROLE DE REVISÕES

Nº		DATA		DESCRIÇÃO	
<div><div><div>FNDE</div><div>Fundo Nacional de Desenvolvimento da Educação</div></div><div>MINISTÉRIO DA EDUCAÇÃO</div></div>					
PROJETO PADRÃO - FNDE					
PROPRIETÁRIO: _____					
ENDEREÇO: _____					
MUNICÍPIO - UF: _____					
PROPRIETÁRIO: _____					
RESP. TÉCNICO: _____				CREA: _____	
AUTOR DO PROJETO: Eng. Civil Alexandre Rodrigues de Lima CREA 22.153/D-DF					
DLFO				CREA	
				RA	
OBSERVAÇÕES:					
COBERTURA DE QUADRA GRANDE 45m/s					
PROJETO DE ESTRUTURA					
COORDENAÇÃO COEST - Coordenação Geral de Infraestrutura Educativa		ELEVÇÃO EIXOS B a F CORTES DETALHES		SMT	
REVISÃO PRO		ESCALA INDICADA DATA EMISSÃO (assinatura/ano)		FRANCHA	
FORMATO (118x841)				04/07	