


COMPLEXO CULTURAL FUNARTE/BSB
 Planta Baixa Iluminação/cenografia
 Teatro Plínio Marcos

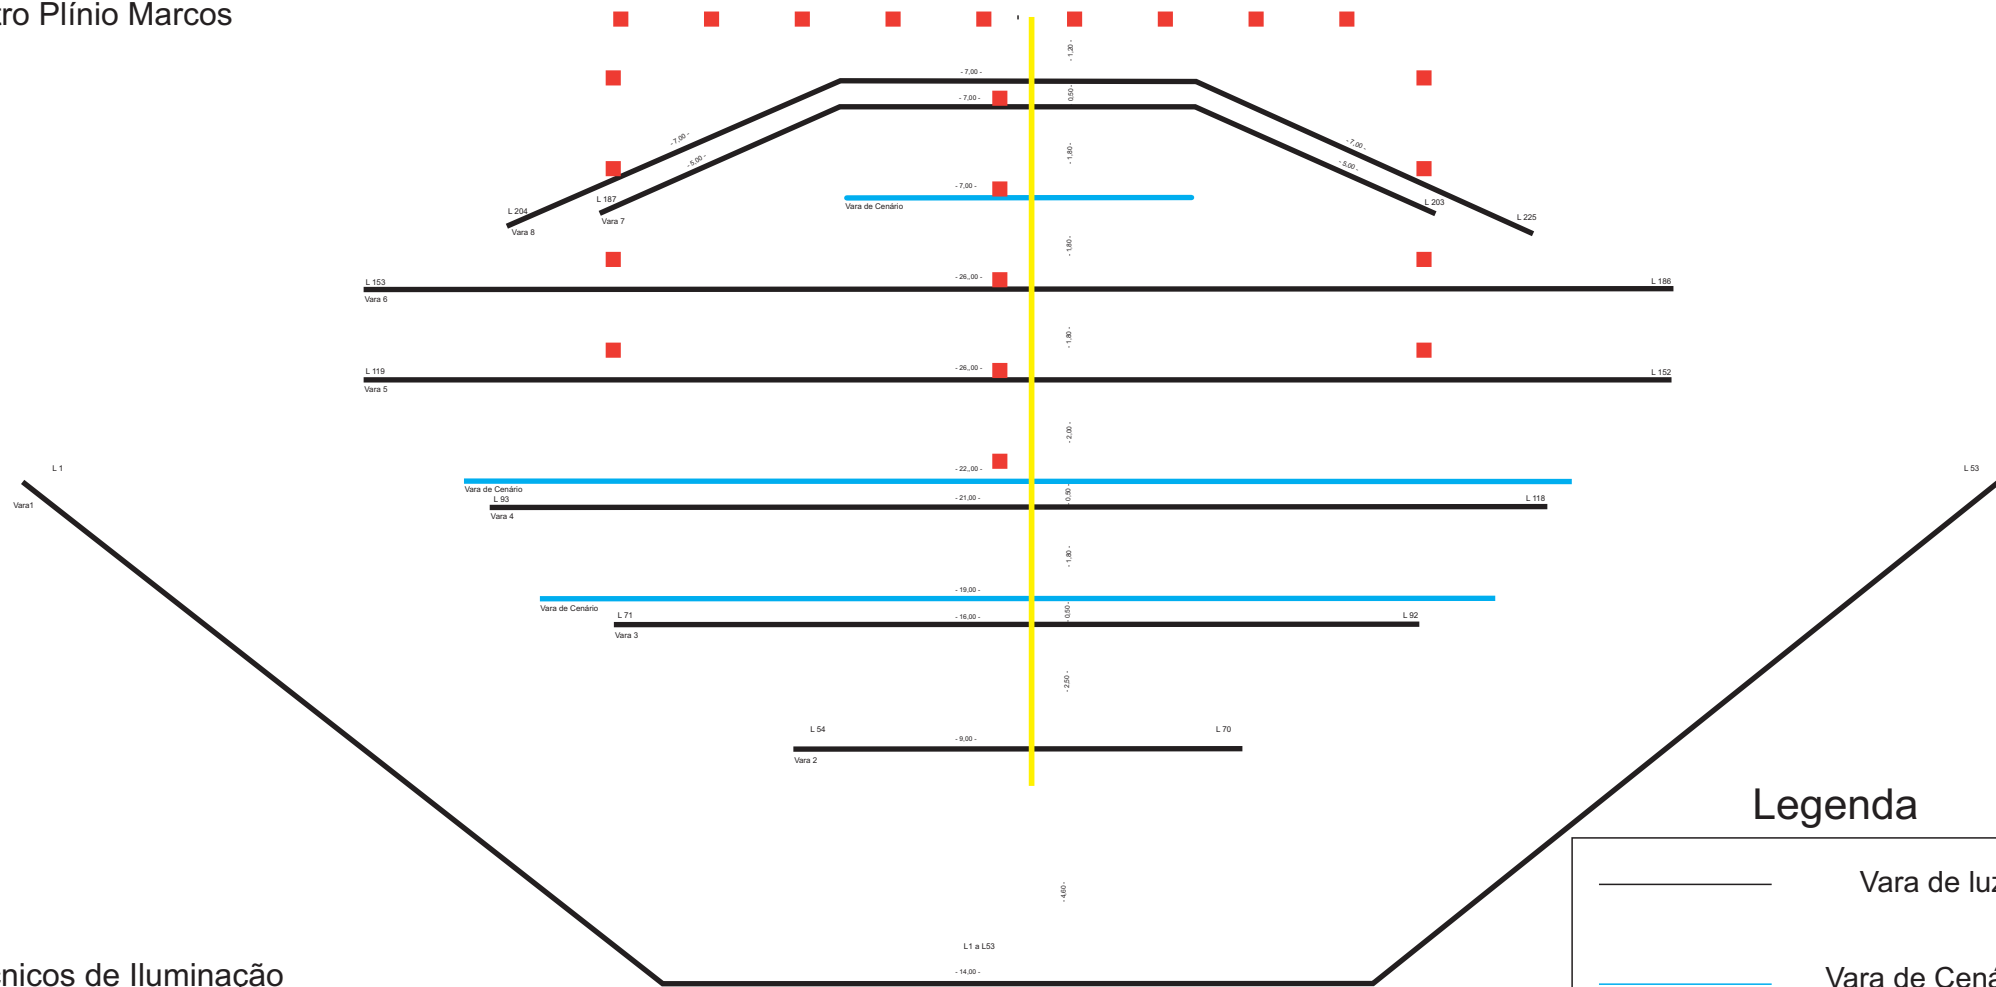

P.D. 6,80 mt.

Técnicos de Iluminação
 Edvaldo Rodrigues
 (Miltinho Alves) e
 kleber Werner
 E-mail: m1000tin@gmail.com
kleber.werner@hotmail.com
funarteregerencia@gmail.com
 Tel.:(61)33222025

Legenda

