


01 PLANTA BAIXA SUBSOLO PONTOS

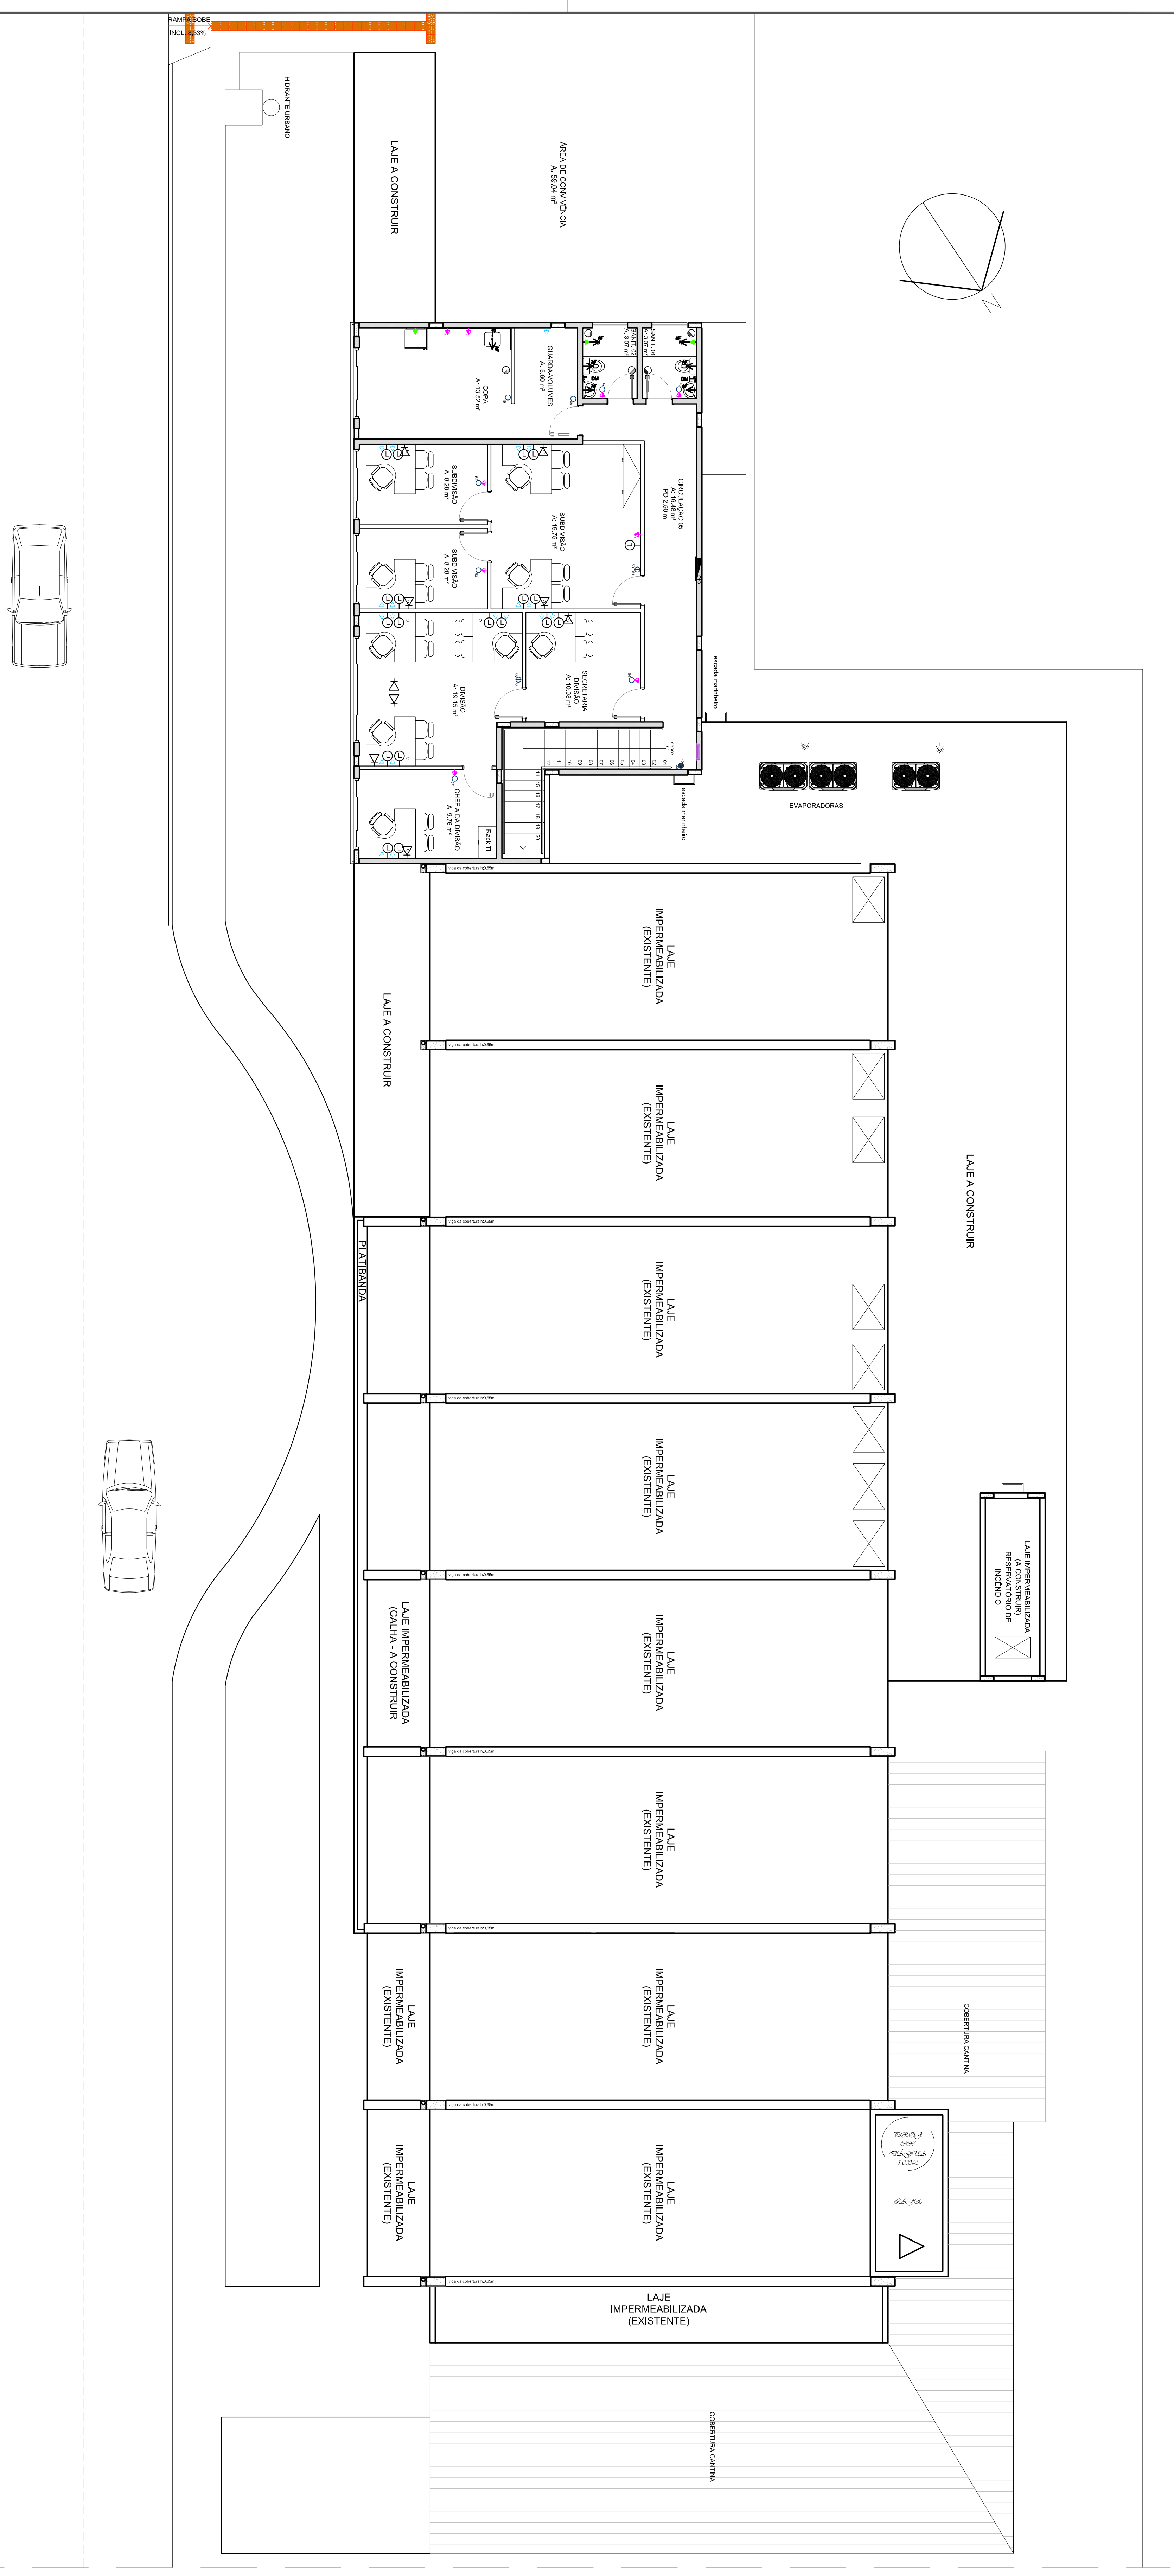

02 PLANTA BAIXA 1º PAVIMENTO PONTOS




LOCALIZAÇÃO
 Hospital das Forças Armadas - CAU Nº A-108205-1
 Av. Contorno do Bosque, S/N - Brasília DF
PROJETO EXECUTIVO
AR 18
 Data de Revisão: 01