
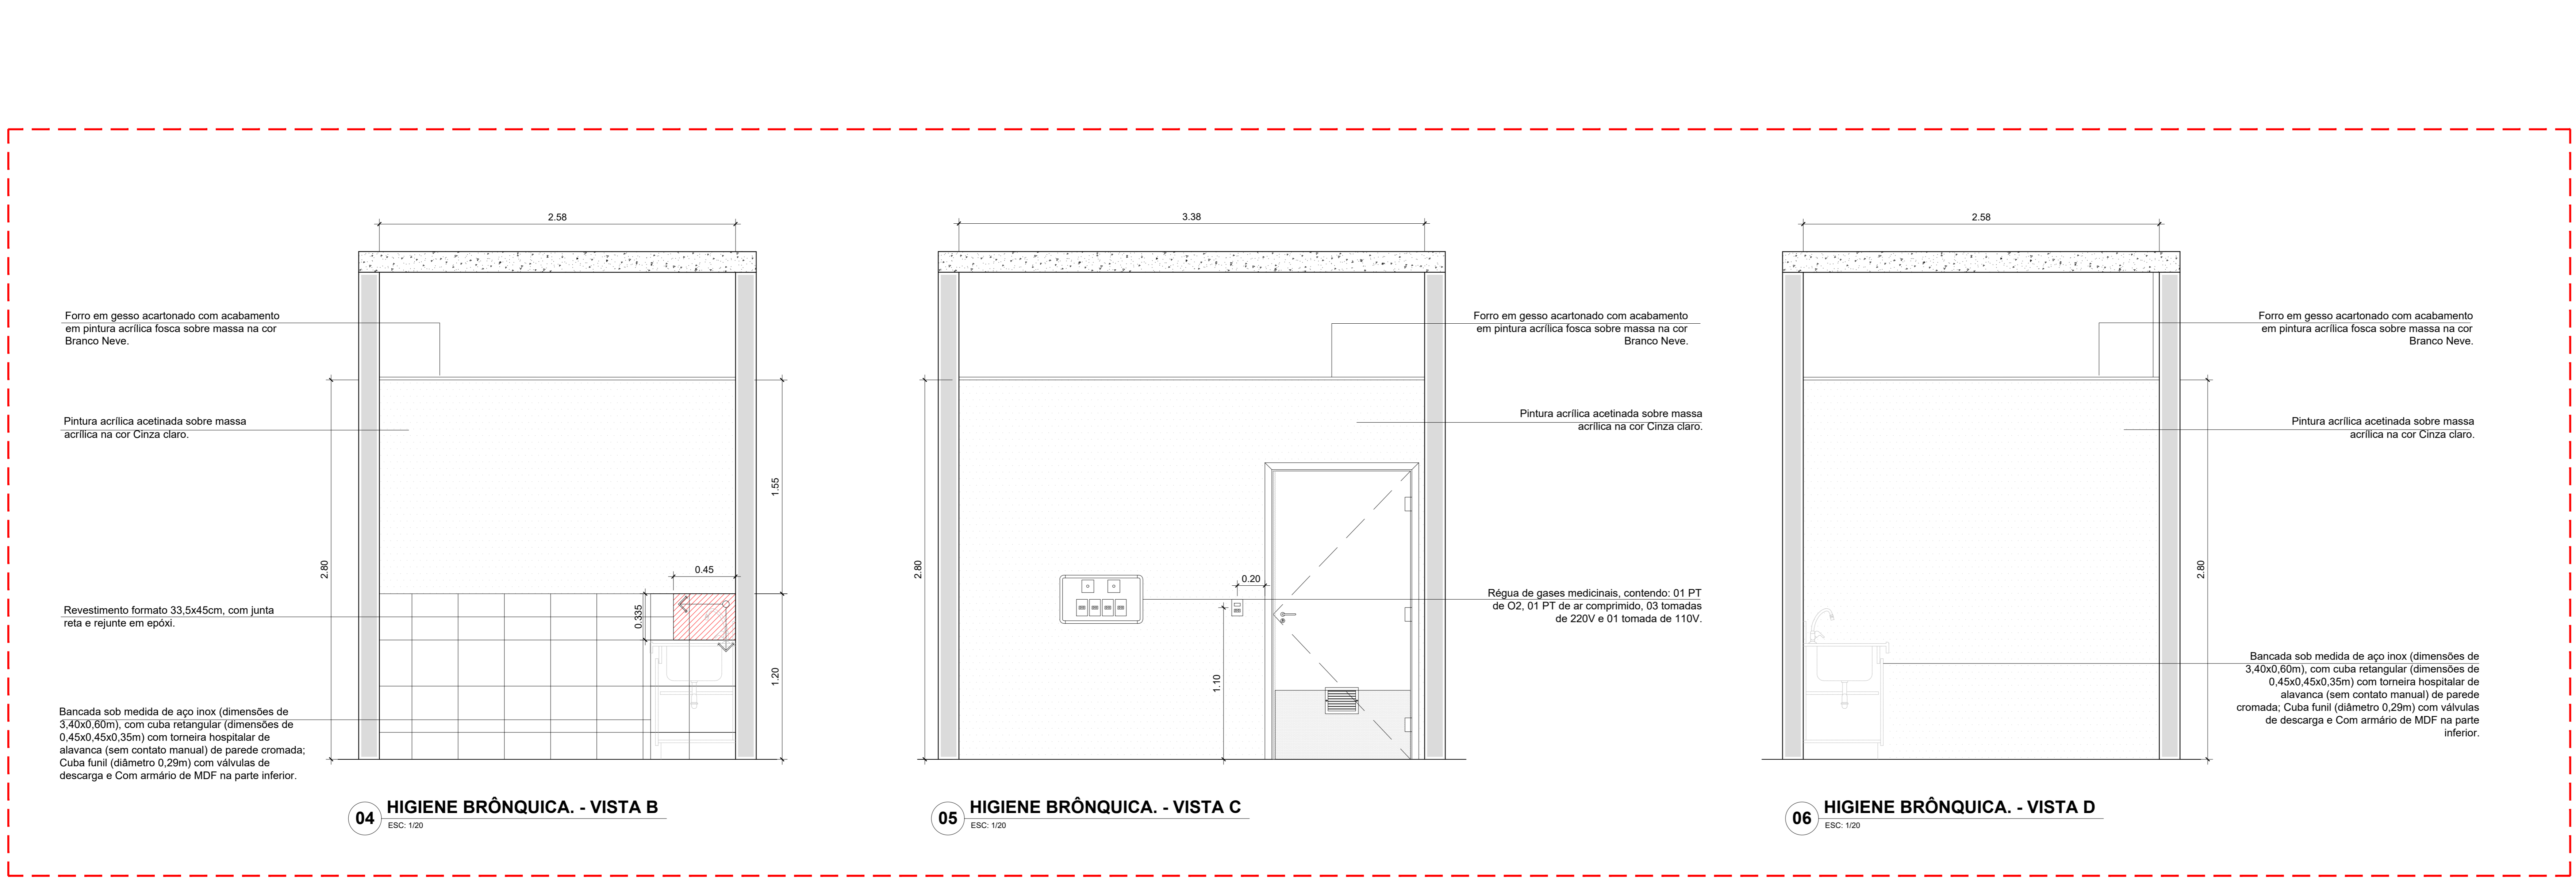


ESPECIFICAÇÃO DE MATERIAIS

PISO	
01	Porcelanato formato 60x60 em acabamento na cor cinza com acabamento refletido, sem rejunte na mesma material 10x10 em embudo e acompanhando o alinhamento da parede, junta reta e rejunte em epóxi.
02	Porcelanato formato 45x45 em acabamento na cor branca com acabamento refletido, junta reta e rejunte em epóxi.
03	Porcelanato formato 25x10 em acabamento amadeirado acabamento refletido, junta reta e rejunte em epóxi.
04	Piso vinílico formado em manta na cor a ser definida com a clínica durante a obra, e=3mm.
05	Piso em granito Verde Ubatuba, e=2cm com a largura da escada e acabamento polido em todas as faces.
06	Piso fideg.
07	Piso cimentado polido.
SOLERA (S)	
01	Solera de 4.75x2.15m em granito Verde Ubatuba, e=2cm com a largura da parede e acabamento polido em todas as faces.
02	Solera de 2.20x1.15m em granito Verde Ubatuba, e=2cm com a largura da parede e acabamento polido em todas as faces.
03	Solera de 1.10x0.55m em granito Verde Ubatuba, e=2cm com a largura da parede e acabamento polido em todas as faces.
04	Solera de 1.05x0.52m em granito Verde Ubatuba, e=2cm com a largura da parede e acabamento polido em todas as faces.
05	Solera de 0.60x0.30m em granito Verde Ubatuba, e=2cm com a largura da parede e acabamento polido em todas as faces.
06	Solera de 0.20x0.10m em granito Verde Ubatuba, e=2cm com a largura da parede e acabamento polido em todas as faces.
RODAPE	
01	Porcelanato formato 60x60 10x10 em embudo e acompanhando o alinhamento da parede, junta reta e rejunte em epóxi.
02	Porcelanato formato 25x10 em acabamento amadeirado acabamento refletido, junta reta e rejunte em epóxi.
03	Piso vinílico formado em manta na cor a ser definida com a clínica durante a obra, e=3mm.
04	Granito Verde Ubatuba, e=2cm hr e acabamento polido em todas as faces.
PAREDE	
01	Pintura acrílica acetinada sobre massa acrílica na cor Cinza Claro.
02	Pintura acrílica acetinada sobre massa acrílica na cor a ser definida com a clínica durante a obra.
03	Pintura acrílica acetinada sobre massa acrílica, com textura comum, na cor a ser definida com a clínica durante a obra.
04	Revestimento formado 33,5x45cm, com junta reta e rejunte em epóxi.
05	Porcelanato formato 25x10 em acabamento amadeirado acabamento refletido, junta reta e rejunte em epóxi.
06	Faixa cobalco 10x30cm de pastilha formato 5x5 cm.
07	Placa em placa de laminado melamínico, cor roqueira, com 10" instalado na parede logo acima do rodapé.
08	Panel em vidro adesivado, aplicado do rodapé ao topo de terno a ser definido com a clínica durante a obra.
09	Revestimento decorativo 3D.
10	Panel vazado em chapas de aço carbono estruturada.
SERRAMA CONCRETARIA / DIVISÓRIA	
01	Alvenaria em tijolo cerâmico lajeado 15x20x20 cm.
02	Divisória em granito Verde Ubatuba.
03	Placa de gesso acartonado (resistente ao fogo "R1").
04	Pilar existente.
05	Pilar a construir.
TEJO	
01	Ferro em gesso acartonado com acabamento em pintura acrílica fosca sobre massa na cor Branco Neve.
02	Laje em acabamento em pintura acrílica fosca sobre massa na cor Branco Neve.
PINTURAS	
01	Pintura de 0.20x0.10m em granito Verde Ubatuba, e=2cm com a largura da parede e acabamento polido em todas as faces.
02	Pintura de 0.15x0.07m em granito Verde Ubatuba, e=2cm com a largura da parede e acabamento polido em todas as faces.
03	Pintura de 0.05x0.02m em granito Verde Ubatuba, e=2cm com a largura da parede e acabamento polido em todas as faces.
04	Pintura de 0.05x0.02m em granito Verde Ubatuba, e=2cm com a largura da parede e acabamento polido em todas as faces.
05	Pintura de 0.05x0.02m em granito Verde Ubatuba, e=2cm com a largura da parede e acabamento polido em todas as faces.
06	Pintura de 0.05x0.02m em granito Verde Ubatuba, e=2cm com a largura da parede e acabamento polido em todas as faces.
07	Pintura de 0.05x0.02m em granito Verde Ubatuba, e=2cm com a largura da parede e acabamento polido em todas as faces.
08	Pintura de 0.05x0.02m em granito Verde Ubatuba, e=2cm com a largura da parede e acabamento polido em todas as faces.
09	Pintura de 0.05x0.02m em granito Verde Ubatuba, e=2cm com a largura da parede e acabamento polido em todas as faces.
10	Pintura de 0.05x0.02m em granito Verde Ubatuba, e=2cm com a largura da parede e acabamento polido em todas as faces.
ESPECIFICAÇÃO DE ESQUADRIAS	
VIDRO (V)	
01	Porta quadrada de correr em vidro temperado 10mm, automática, com abertura ao centro (com dimensão de 4.75x2.0m, com folhas 2 móveis e 2 fixas folha de 0.20x2.0m, cada folha de 1.00x1.0m).
02	Porta de correr em vidro 10mm, película a definir e abertura ao centro (com dimensão de 2.00x2.10m, cada folha de 1.00x1.0m).
03	Porta de correr em vidro 10mm (com folha de 1.00x1.0m), com película jateada telado de 1.00x1.0m, com película jateada telado em fitas.
04	Porta de correr em vidro 10mm (com dimensão de 1.30x2.10, cada folha de 0.65x1.0m), com película jateada telado de 1.00x1.0m.
05	Porta de correr em vidro 10mm (com dimensão de 1.00x2.10, cada folha de 0.50x1.0m), com película jateada telado de 1.00x1.0m.
06	Porta de correr em vidro 10mm (com folha de 1.00x1.0m), com película jateada telado de 1.00x1.0m.
07	Porta de correr em vidro 10mm (com folha de 0.50x1.0m).
08	Porta de correr em vidro 10mm, película jateada (com folha de 0.50x1.0m).
09	Ba. de vidro transparente.
10	Janela de correr em vidro 10mm de 1.00x2.10m e perfil de 0.3m.
11	Janela de correr em vidro 10mm de 0.75x2.0m e perfil de 0.3m.
12	Janela de correr em vidro 10mm de 0.50x1.50m e perfil de 0.3m.
13	Janela de correr em vidro 10mm de 0.30x1.50m e perfil de 0.3m.
14	Janela de correr em vidro 10mm de 0.30x1.50m e perfil de 0.3m.
15	Janela de correr em vidro 10mm de 0.20x1.50m e perfil de 0.3m.
16	Janela de correr em vidro 10mm de 0.20x1.50m e perfil de 0.3m.
17	Janela de correr em vidro 10mm de 0.20x1.50m e perfil de 0.3m.
18	Janela de correr em vidro 10mm de 0.20x1.50m e perfil de 0.3m.
19	Janela de correr em vidro 10mm de 0.20x1.50m e perfil de 0.3m.
20	Janela basculante em vidro 10mm de 0.20x1.50m e perfil de 0.3m.
MÓDULO (M)	
01	Porta de correr de madeira (com folha de 1.00x2.0m), pintada com tinta esmalte acetinada na cor branco neve, fita e acabamento decorativo, para ser 100% verticalizada.
02	Porta de correr de madeira (com folha de 1.00x2.0m), pintada com tinta esmalte acetinada na cor branco neve. Veneira em alumínio inoxidável de dupla moldura.
03	Porta de correr de madeira (com folha de 1.00x2.0m), pintada com tinta esmalte acetinada na cor branco neve. Veneira em alumínio inoxidável de dupla moldura.
04	Porta de correr de madeira (com folha de 1.00x2.0m), pintada com tinta esmalte acetinada na cor branco neve. Veneira em alumínio inoxidável de dupla moldura.
05	Porta de correr de madeira (com folha de 1.00x2.0m), pintada com tinta esmalte acetinada na cor branco neve. Veneira em alumínio inoxidável de dupla moldura.
06	Porta de correr de madeira (com folha de 1.00x2.0m), pintada com tinta esmalte acetinada na cor branco neve. Veneira em alumínio inoxidável de dupla moldura.
07	Porta de correr de madeira (com folha de 1.00x2.0m), pintada com tinta esmalte acetinada na cor branco neve. Veneira em alumínio inoxidável de dupla moldura.
08	Porta de correr de madeira (com folha de 1.00x2.0m), pintada com tinta esmalte acetinada na cor branco neve. Veneira em alumínio inoxidável de dupla moldura.
09	Porta de correr de madeira (com folha de 1.00x2.0m), pintada com tinta esmalte acetinada na cor branco neve. Veneira em alumínio inoxidável de dupla moldura.
ACÓFONIA (A)	
01	ACÓFONIA tipo vedadora de correr de 1.00x2.10m.
02	Porta em aço tipo vedadora de 0.50x2.10m.
03	Porta em alumínio tipo vedadora 1.00x2.10m.
ESPECIFICAÇÃO DE EQUIPAMENTOS	
LAVATÓRIOS (L)	
01	Bacia sanitária convencional com assento em políster sem abertura frontal com função cromada e barra de apoio reta.
02	Bacia sanitária com caixa acoplada e assento em políster sem abertura frontal com função cromada.
03	Lavatório com coluna suspensa na cor branca (54x421 cm), com torneira de mesa hospitalar de alavanca (sem contato manual) e bacia de apoio.
04	Lavatório com coluna suspensa na cor branca (54x421 cm), com torneira de mesa hospitalar de alavanca (sem contato manual) e bacia de apoio.
05	Tanque de inox (80 lit), com torneira de parede.
BANCADAS (B)	
01	Bancada de granito verde Ubatuba, com dimensões de 1.74x0.60x0.03m. Base a parede através de mão francesa, cobradora de 0.15m onde encostar na parede; sua altura de 1.15m; sua cuba de apoio de 0.45x0.35m; Torneira de mesa.
02	Bancada de granito verde Ubatuba, com dimensões de 2.40x0.60x0.03m; com cuba centralizada na pedra; base a parede através de mão francesa, cobradora de 0.15m onde encostar na parede; sua altura de 1.15m; sua cuba de apoio de 0.45x0.35m; Torneira de parede para cozinha, com armário de MDF no comprimento da bancada na parte inferior com porta e gavetas na parte superior com puxes.
03	Bancada sob medida de aço inox (dimensões de 3.40x0.60m), com cuba retangular (dimensões de 0.45x0.45x0.35m) com torneira hospitalar de alavanca (sem contato manual) de parede cromada; Cuba funil (diâmetro 0.29m) com válvulas de descarga; Com armário de MDF na parte inferior.
MARCENARIA (M)	
01	Bancada em MDF, cor roqueira. Base sob mão francesa, com mesa inferior de 4.00x0.70m e vão livre de 0.08m de diâmetro para passar cabotometa. Apoio superior de 0.60x2.20m. Com gavetas superiores, divisórias com travas metálicas e parte superior com vidro transparente de 4.00m em 03 passos com espaço entre elas para atendimento com altura final de 2.10m.
02	Armário inferior em MDF, com portas, prateleiras, gavetas, puxadores metálicos lineares, dimensões 4.00x0.50m.
03	Panel em placa de laminado melamínico, cor roqueira.
04	Armário Suspenso em MDF, com portas, dimensões 2.30x0.50m.
ESPECIFICAÇÃO GERAL	
OBSERVAÇÕES	
01	Todos os materiais e painéis são acompanhados de trabalho de parede na cor branco neve, dispenser para saboneteira e dispenser para álcool.
02	Os lavatórios de todos os banheiros terão espelhos de 40x60cm 50x70 cm, sem moldura e acabamento polido nas paredes. Nos banheiros acessíveis e específicos terão tamanho de 50".
03	Todos as bacias sanitárias são acompanhadas de dispenser para papel higiênico e ducha higiênica.
04	Todos os ralos são do tipo escamoteável.

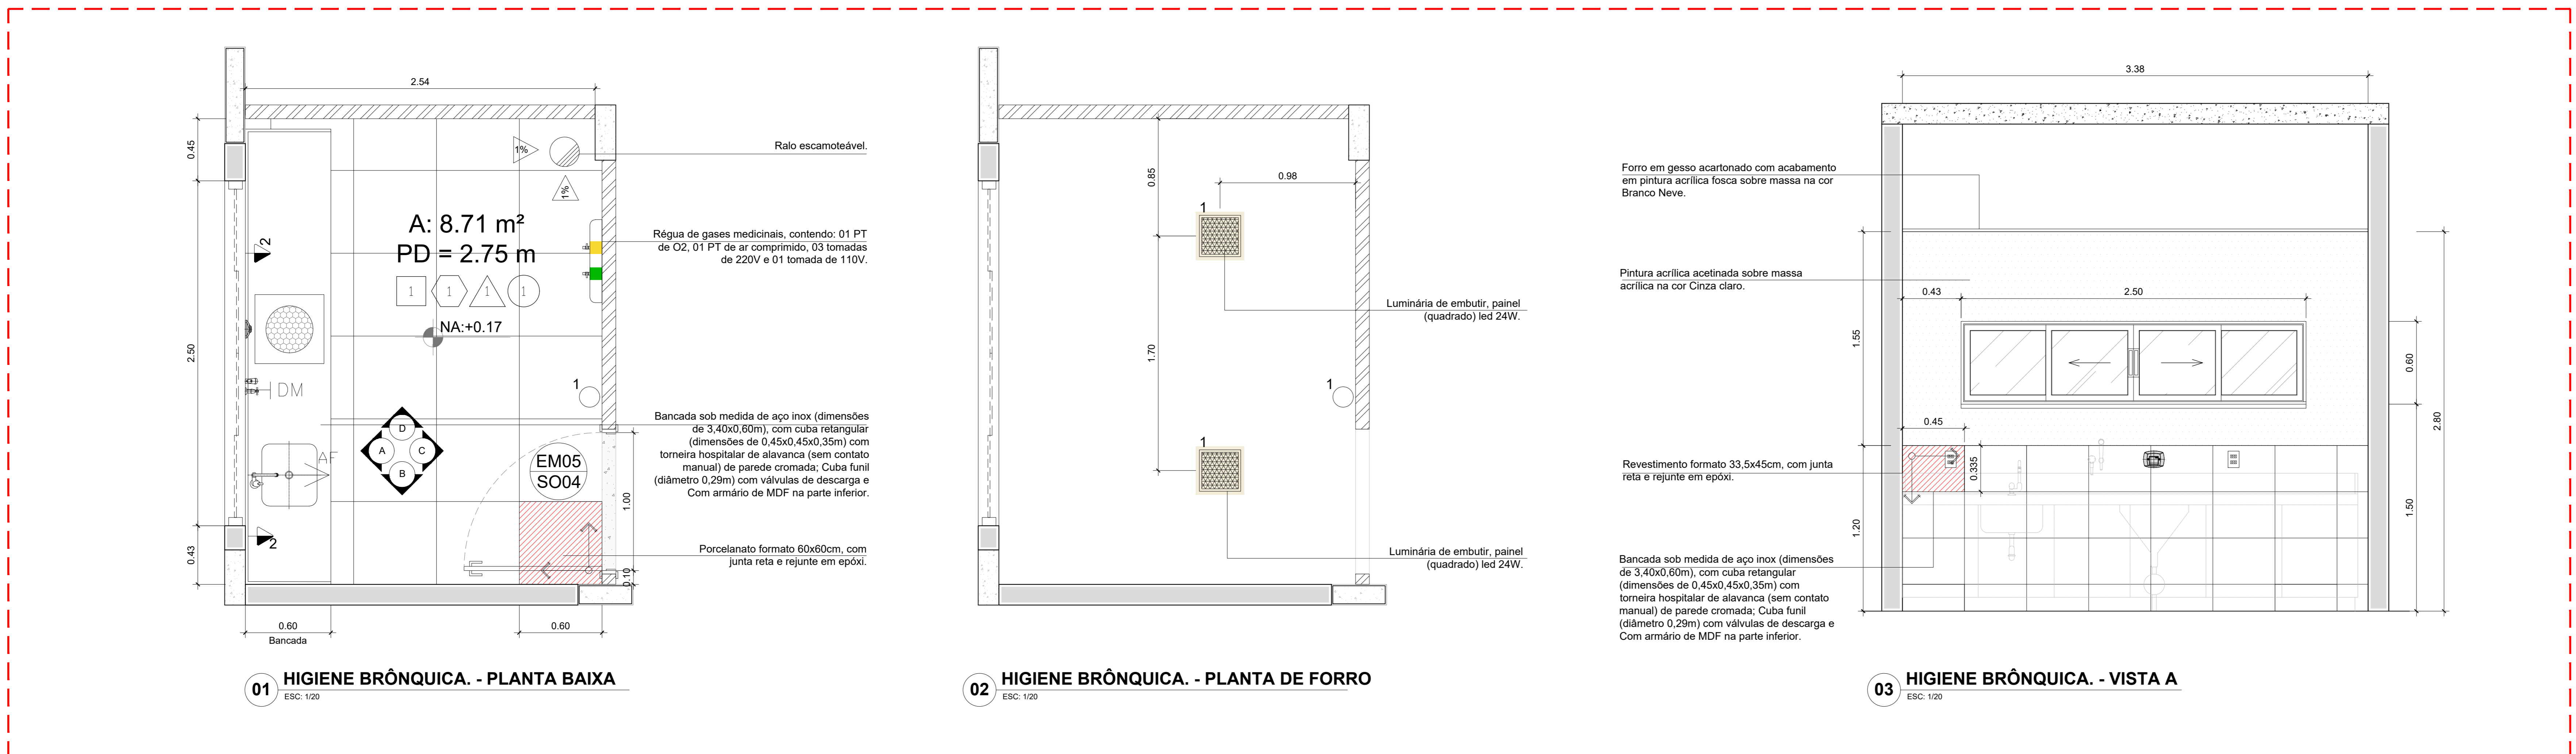

ENDEREÇO: ESTRADA CONTORNO DO BOSQUE, S/N - CRUZEIRO NOVO - BRASÍLIA/DF
 PROPRIETÁRIO: HOSPITAL DAS FORÇAS ARMADAS
 AUTOR DO PROJETO: JAQUELINE ROCHA - CAU Nº A-108205-1
 RESP. TÉCNICO: JAQUELINE ROCHA - CAU Nº A-108205-1

PROPRIETÁRIO: HOSPITAL DAS FORÇAS ARMADAS
 AUTOR DO PROJETO: JAQUELINE ROCHA - CAU Nº A-108205-1
 RESPONSÁVEL TÉCNICO: JAQUELINE ROCHA - CAU Nº A-108205-1

LOCALIZAÇÃO

Data da Revisão	Nº	Emissão Inicial	Descrição
05 07 2023	00		

Cliente: **HOSPITAL DAS FORÇAS ARMADAS**
 Av. Contorno do Bosque, S/N - Brasília DF

Empreendimento: **Centro de Reabilitação**

Projeto Executivo	Arquitetura	Detalhamento - Áreas Molhadas	Higiene Brônquica	Desenho	AR 24
Revista	00	Coordenador	André Cavalli	Desenhista	Jaqueline Rocha
INDICADA	00	Revisado	CREA 14771/O-20	Responsável Técnico	Jaqueline Rocha
					CAU A-108205-1

13-HFA_CR_ARQ_MDR_R00.DWG