




ESPECIFICAÇÃO DE MATERIAIS


INDICAR MATERIAL

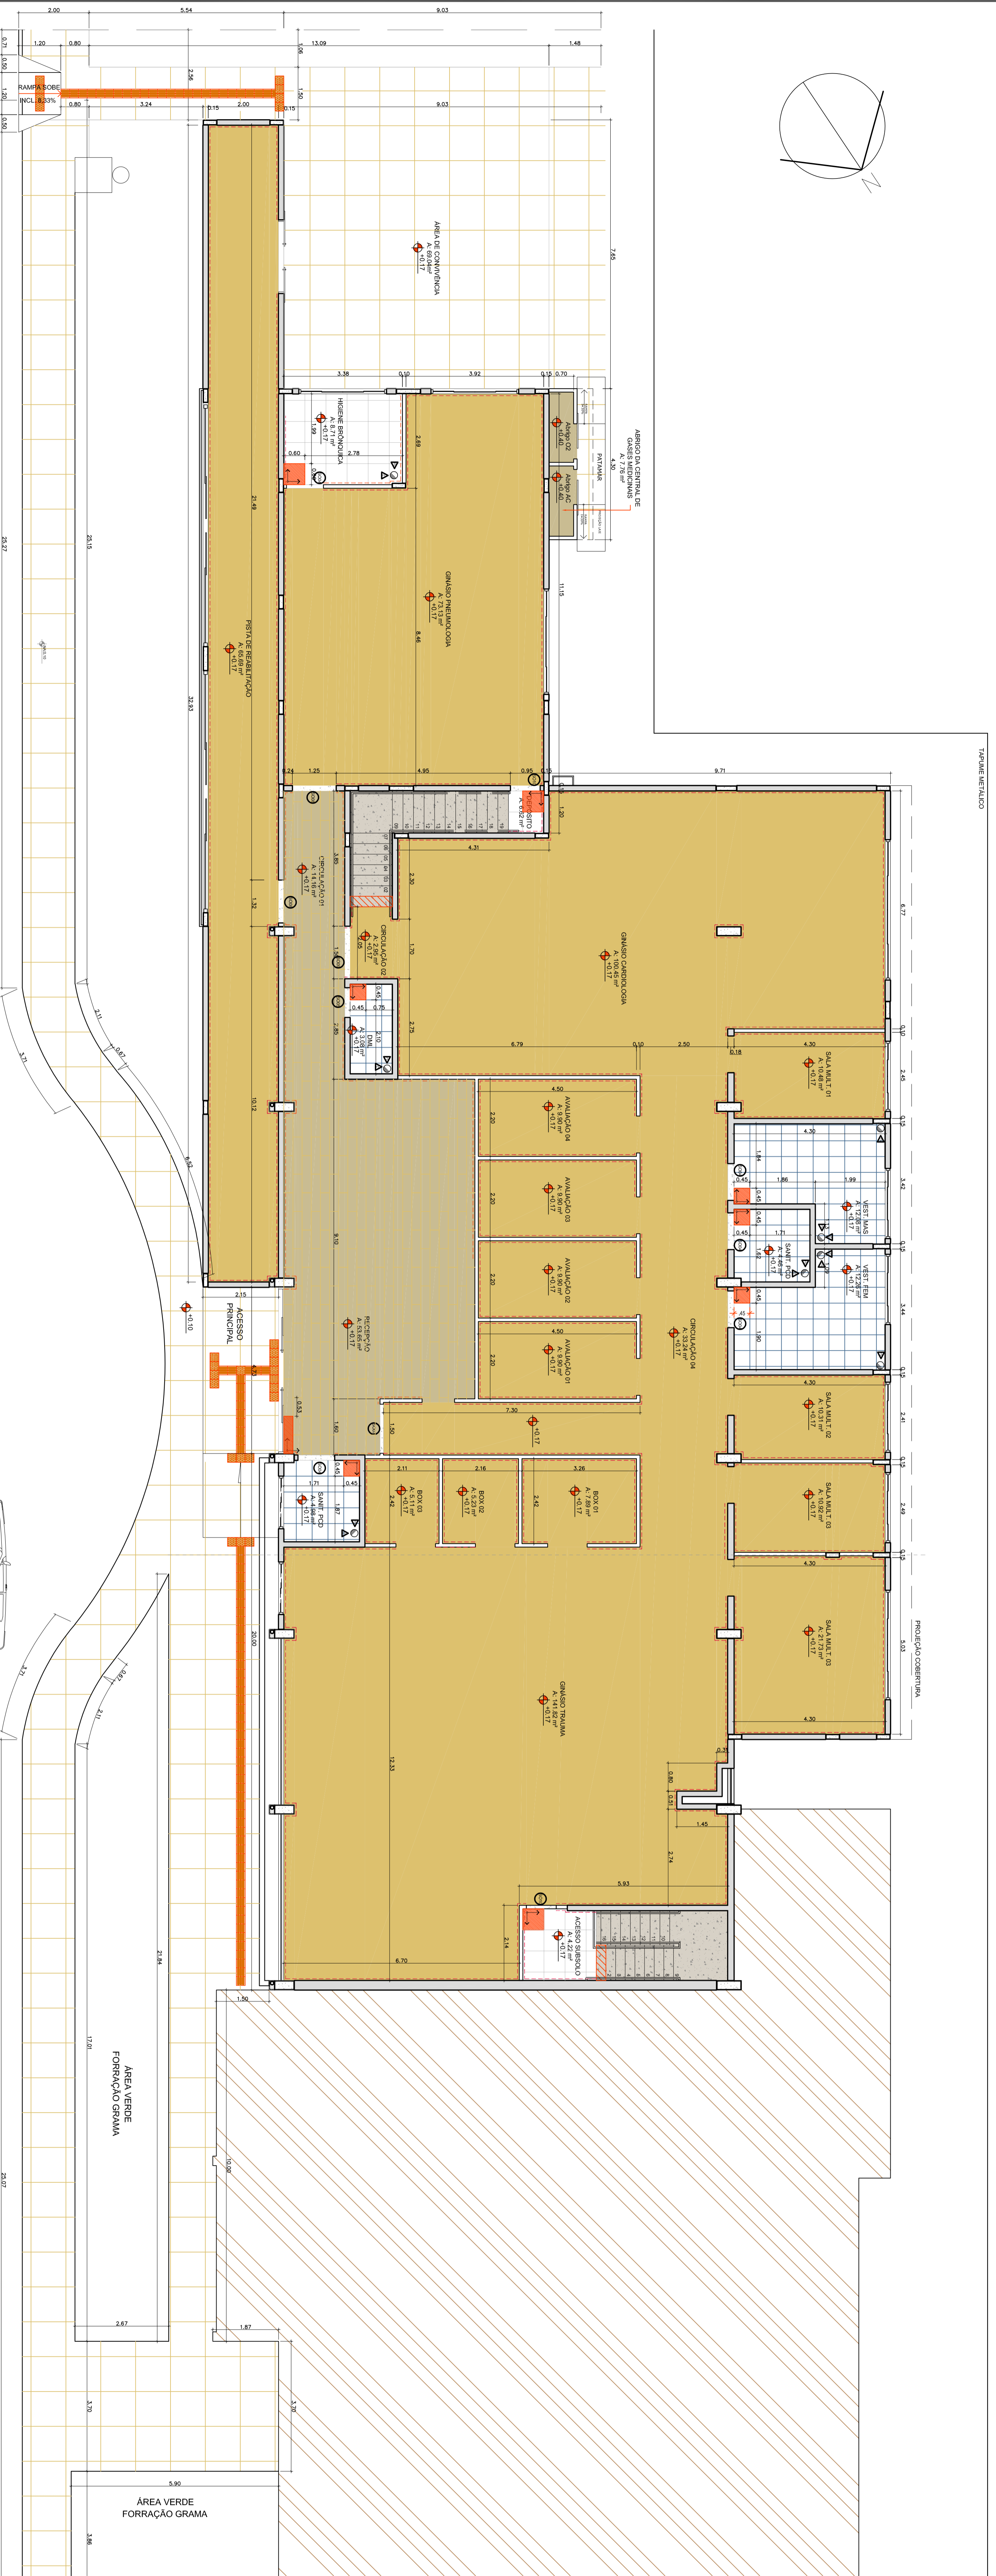

ESTRADA CONTORNO DO BOSQUE

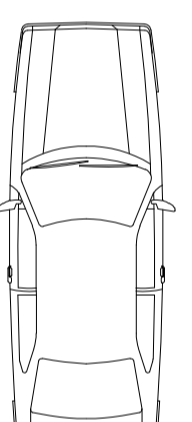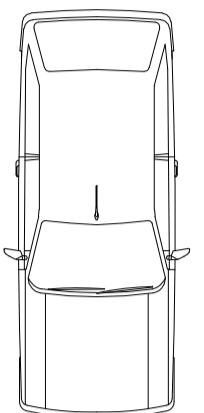


02 PLANTA BAIXA TERRENO




 AUTOR DO PROJETO: JACQUELINE ROCHA - CAU Nº A-108205-1
 RESPONSÁVEL TÉCNICO: JACQUELINE ROCHA - CAU Nº A-108205-1
LOCALIZAÇÃO

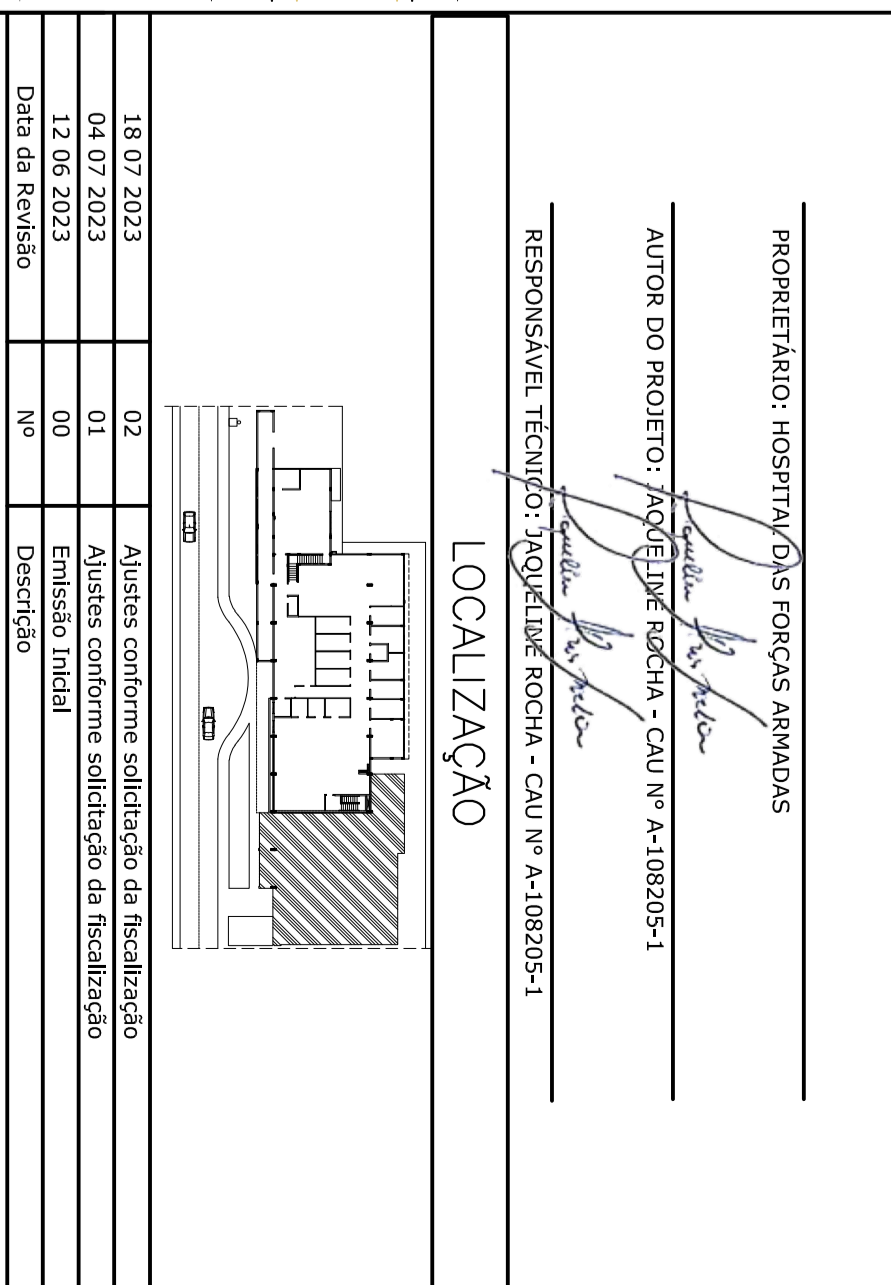

PROPRIETARIO: HOSPITAL DAS FORÇAS ARMADAS
 ENDEREÇO: ESTRADA CONTORNO DO BOSQUE, S/Nº - CRUZILHEIRO NOVO - BRASÍLIA/DF
 PROPRIETARIO: HOSPITAL DAS FORÇAS ARMADAS
 AUTOR DO PROJETO: JACQUELINE ROCHA - CAU Nº A-108205-1
 RESP. TÉCNICO: JACQUELINE ROCHA - CAU Nº A-108205-1

18 07 2023 02 Ajustes conforme solicitação da fiscalização
 04 07 2023 01 Ajustes conforme solicitação da fiscalização
 DATA DE REVISÃO Nº REVISÃO

Centro
HOSPITAL DAS FORÇAS ARMADAS
 Av. Contorno do Bosque, S/N - Brasília, DF
Centro de Reabilitação

Projeto Executivo
PLANTA BAIXA
 DE PISO
 AR 13








