


PLANTA DO 1º ANDAR - NÍVEL 497,50
ESCALA: 1:100



Projetos de Instalações Hidráulicas e Proteção e Combate a Incêndios
Engº Jurandir de Almeida Junior
CREA 0685030719
Rua Galvão de Castro, 811 - Jd. Cruzeiro do Sul - Bauru - SP - Fone: (14) 231-2769 / 9791-3393

OBRA:	PROJETO PARA CONSTRUÇÃO DA SEDE DA POLÍCIA FEDERAL		
END.:	AV. GETÚLIO VARGAS, ESQ. C/ RUA ODILON BRAGA, QD. 540, SETOR 2 PQ. JARDIM EUROPA - BAURU - S.P.		
PROP.:	MINISTÉRIO DA JUSTIÇA DEPARTAMENTO DA POLÍCIA FEDERAL		
TÍTULO:	PLANTA DO 1º ANDAR - NÍVEL 497,50		
ESCALA:	1:100	PROJ.:	J.A.J.
REVISÃO:		DATA:	04/2001

1/3

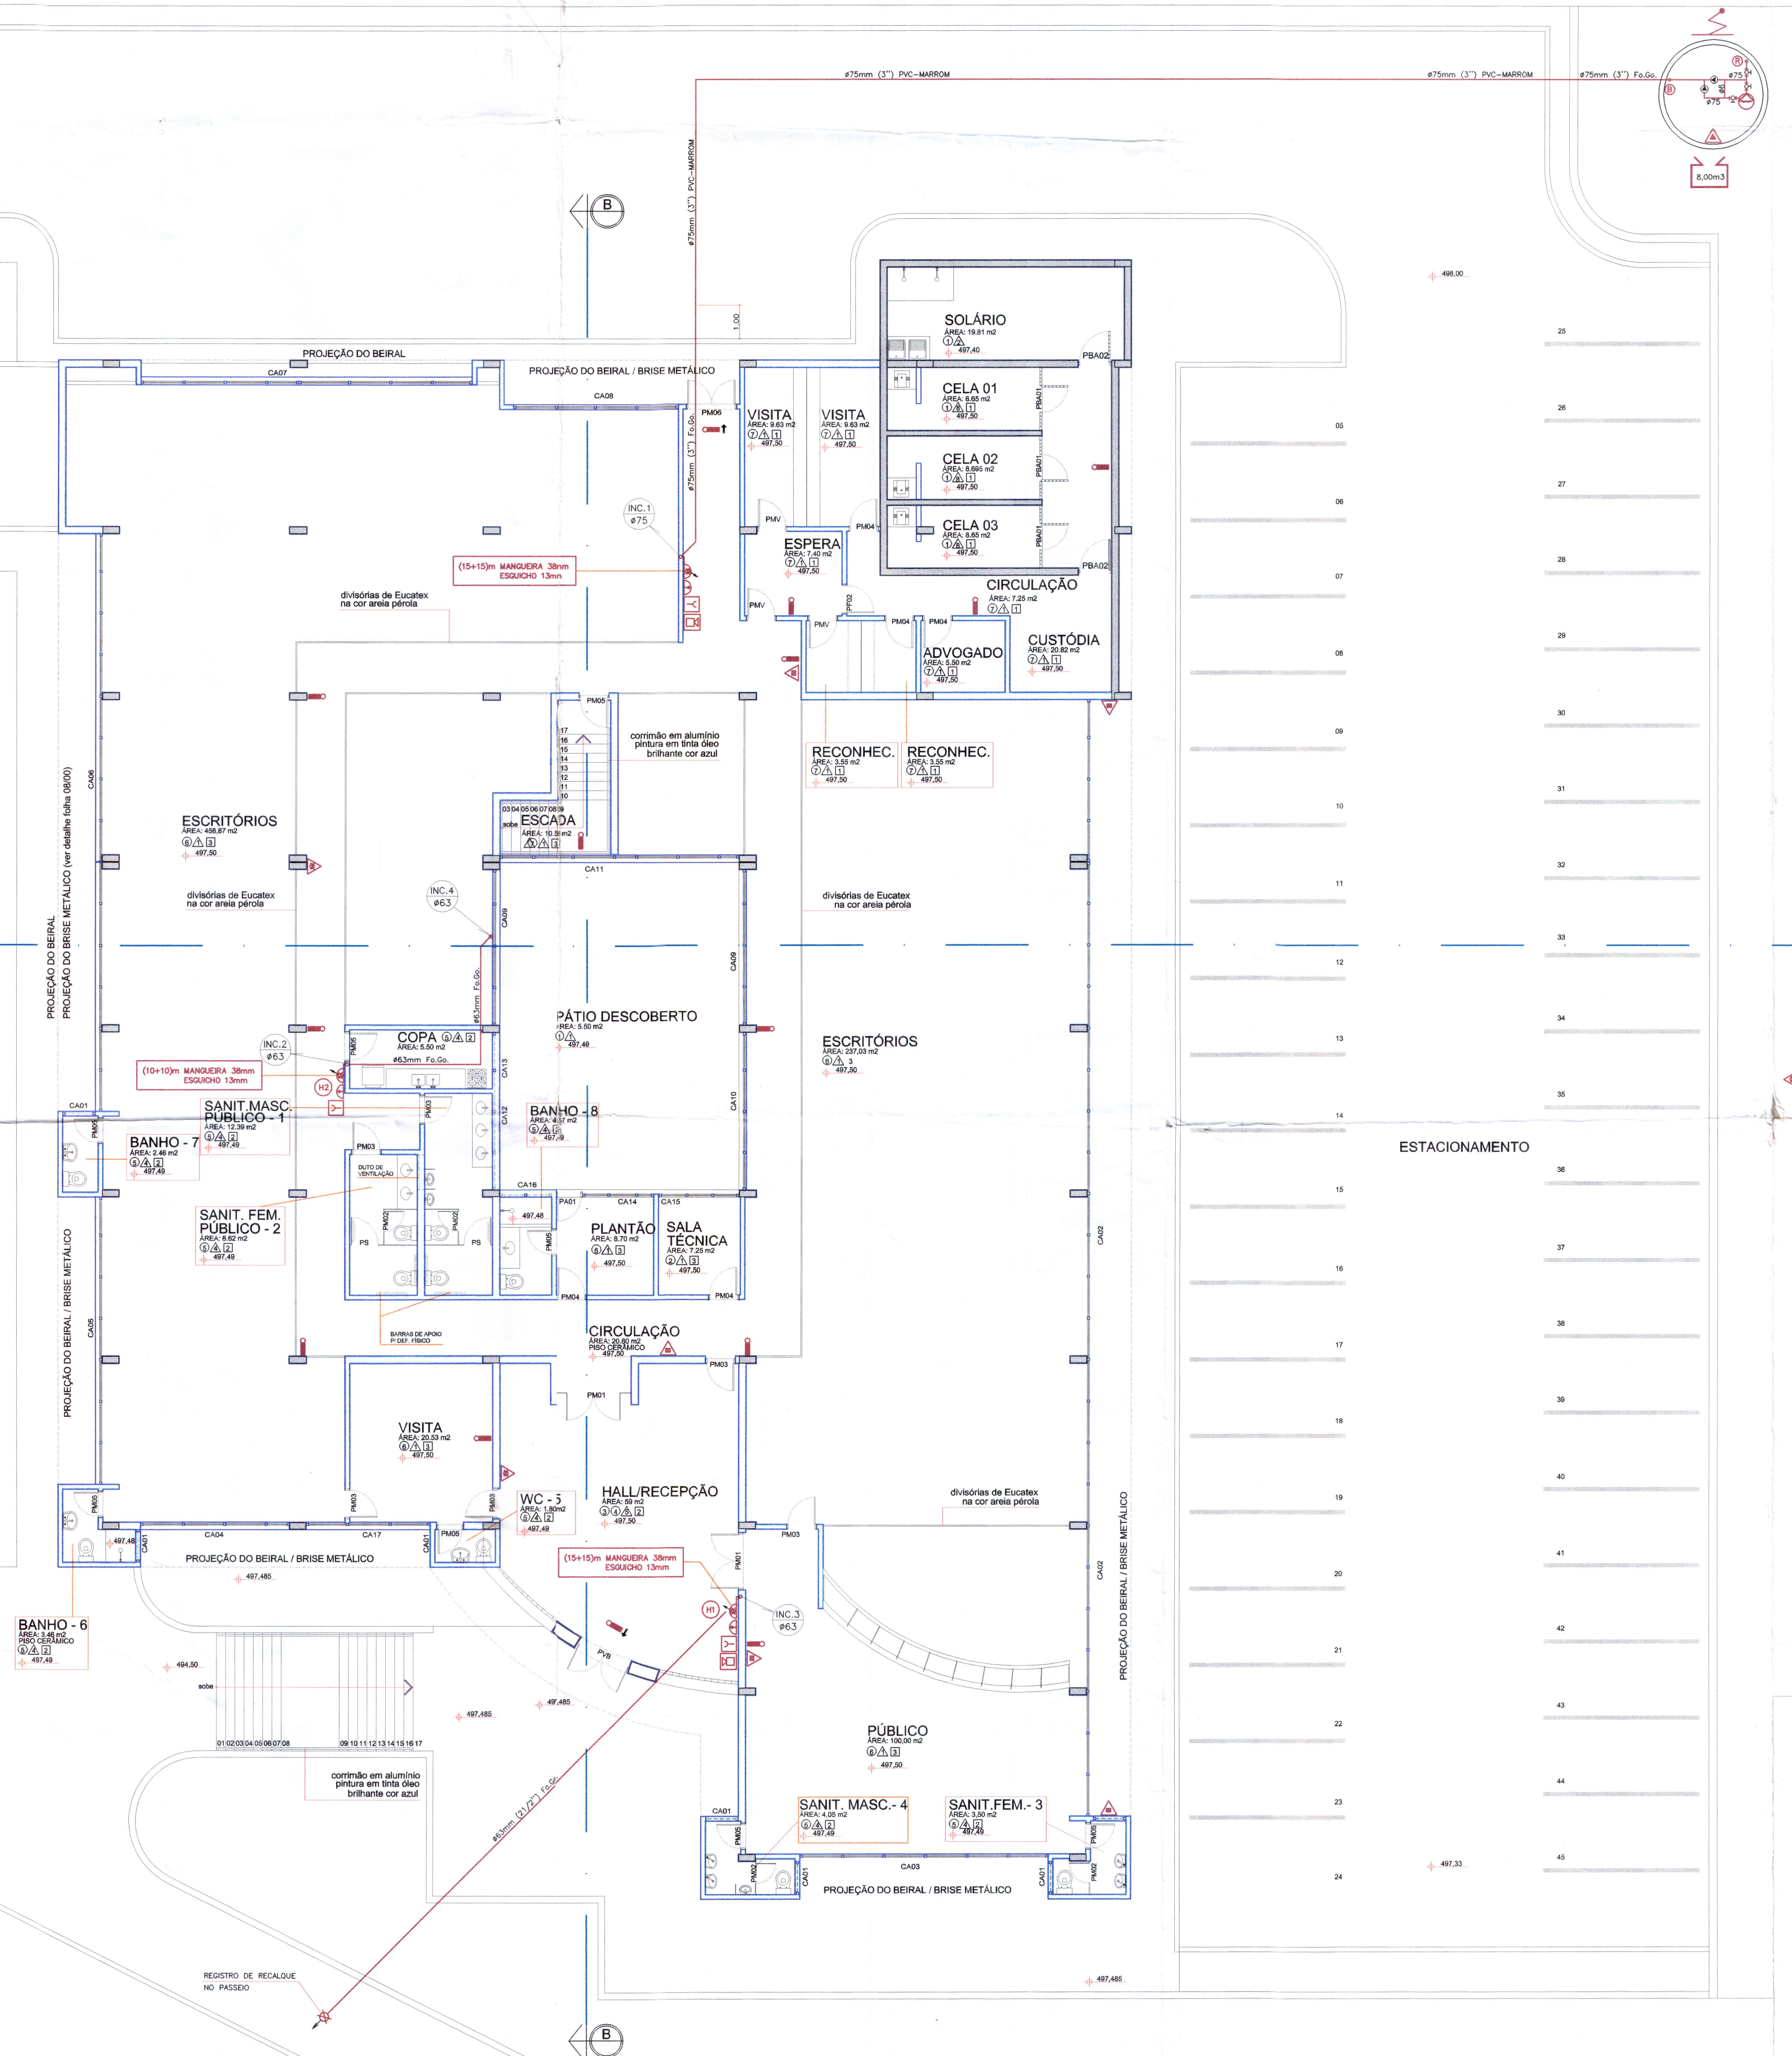

12 CB - SAT
Por: *[Signature]*

RESP. PELO PROJETO DE PROTEÇÃO E COMBATE A INCÊNDIOS:
ENGº JURANDIR DE ALMEIDA JUNIOR
CREA 0685030719

MINISTÉRIO DA JUSTIÇA
DEPARTAMENTO DA POLÍCIA FEDERAL