





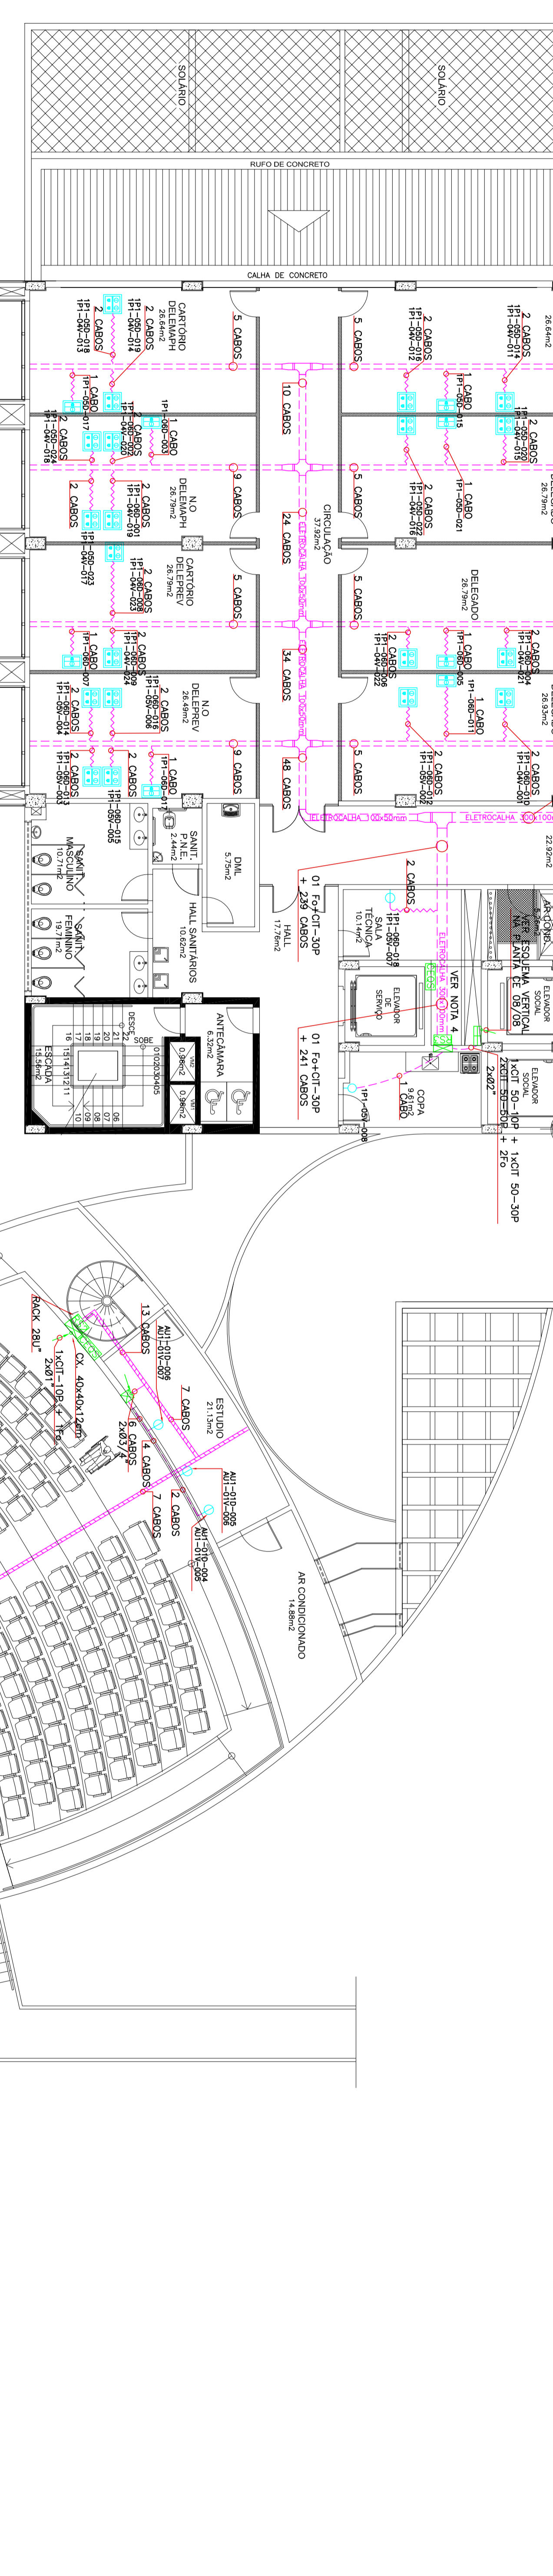

01 CAB ESTRUTURADO - 1º PAVIMENTO
ESCALA: 1/100

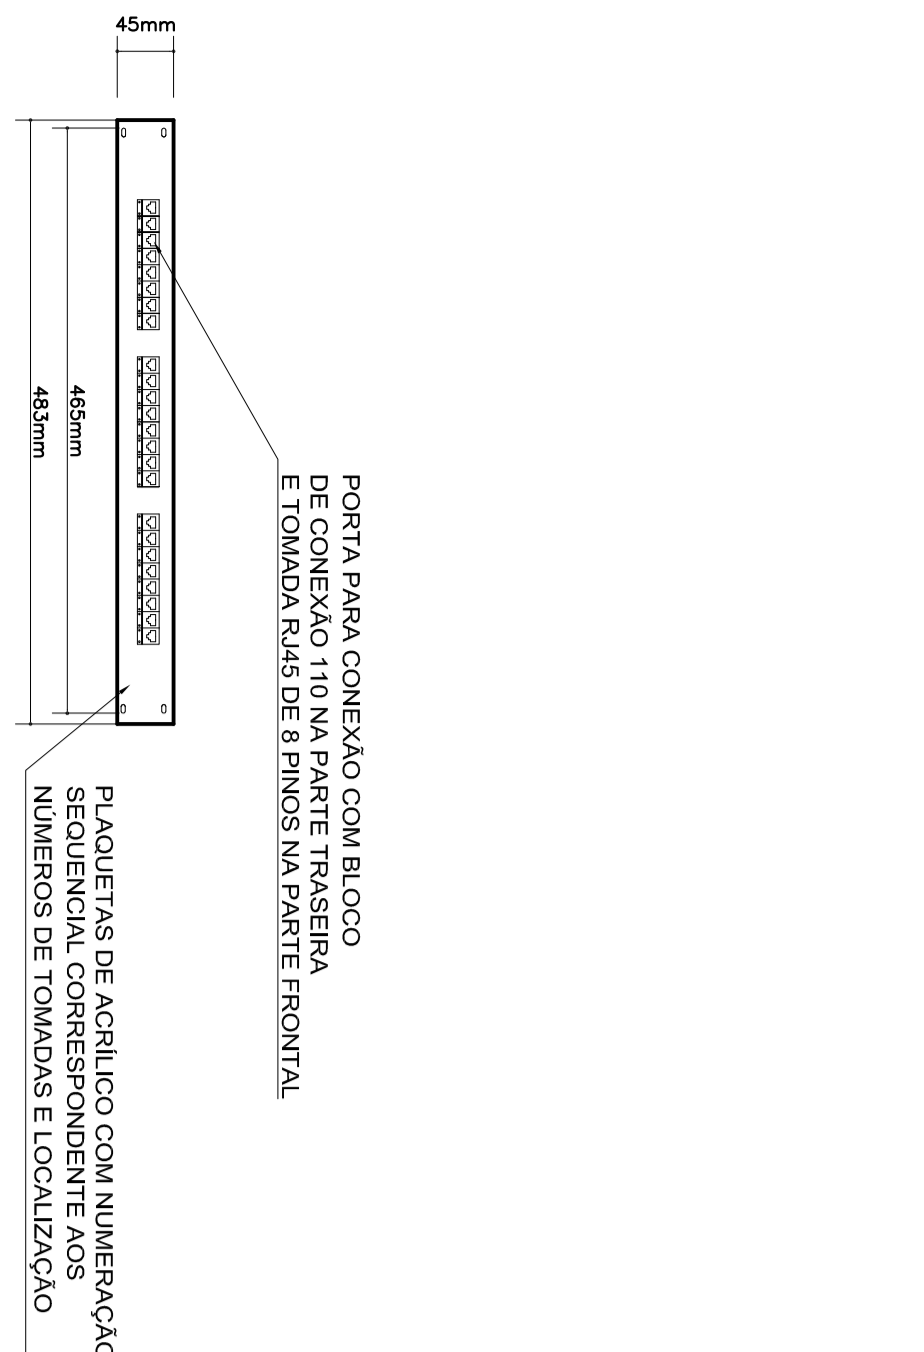

02 DETALHE DO PATCH PANEL - CAT.6
ESCALA: SEM ESCALA









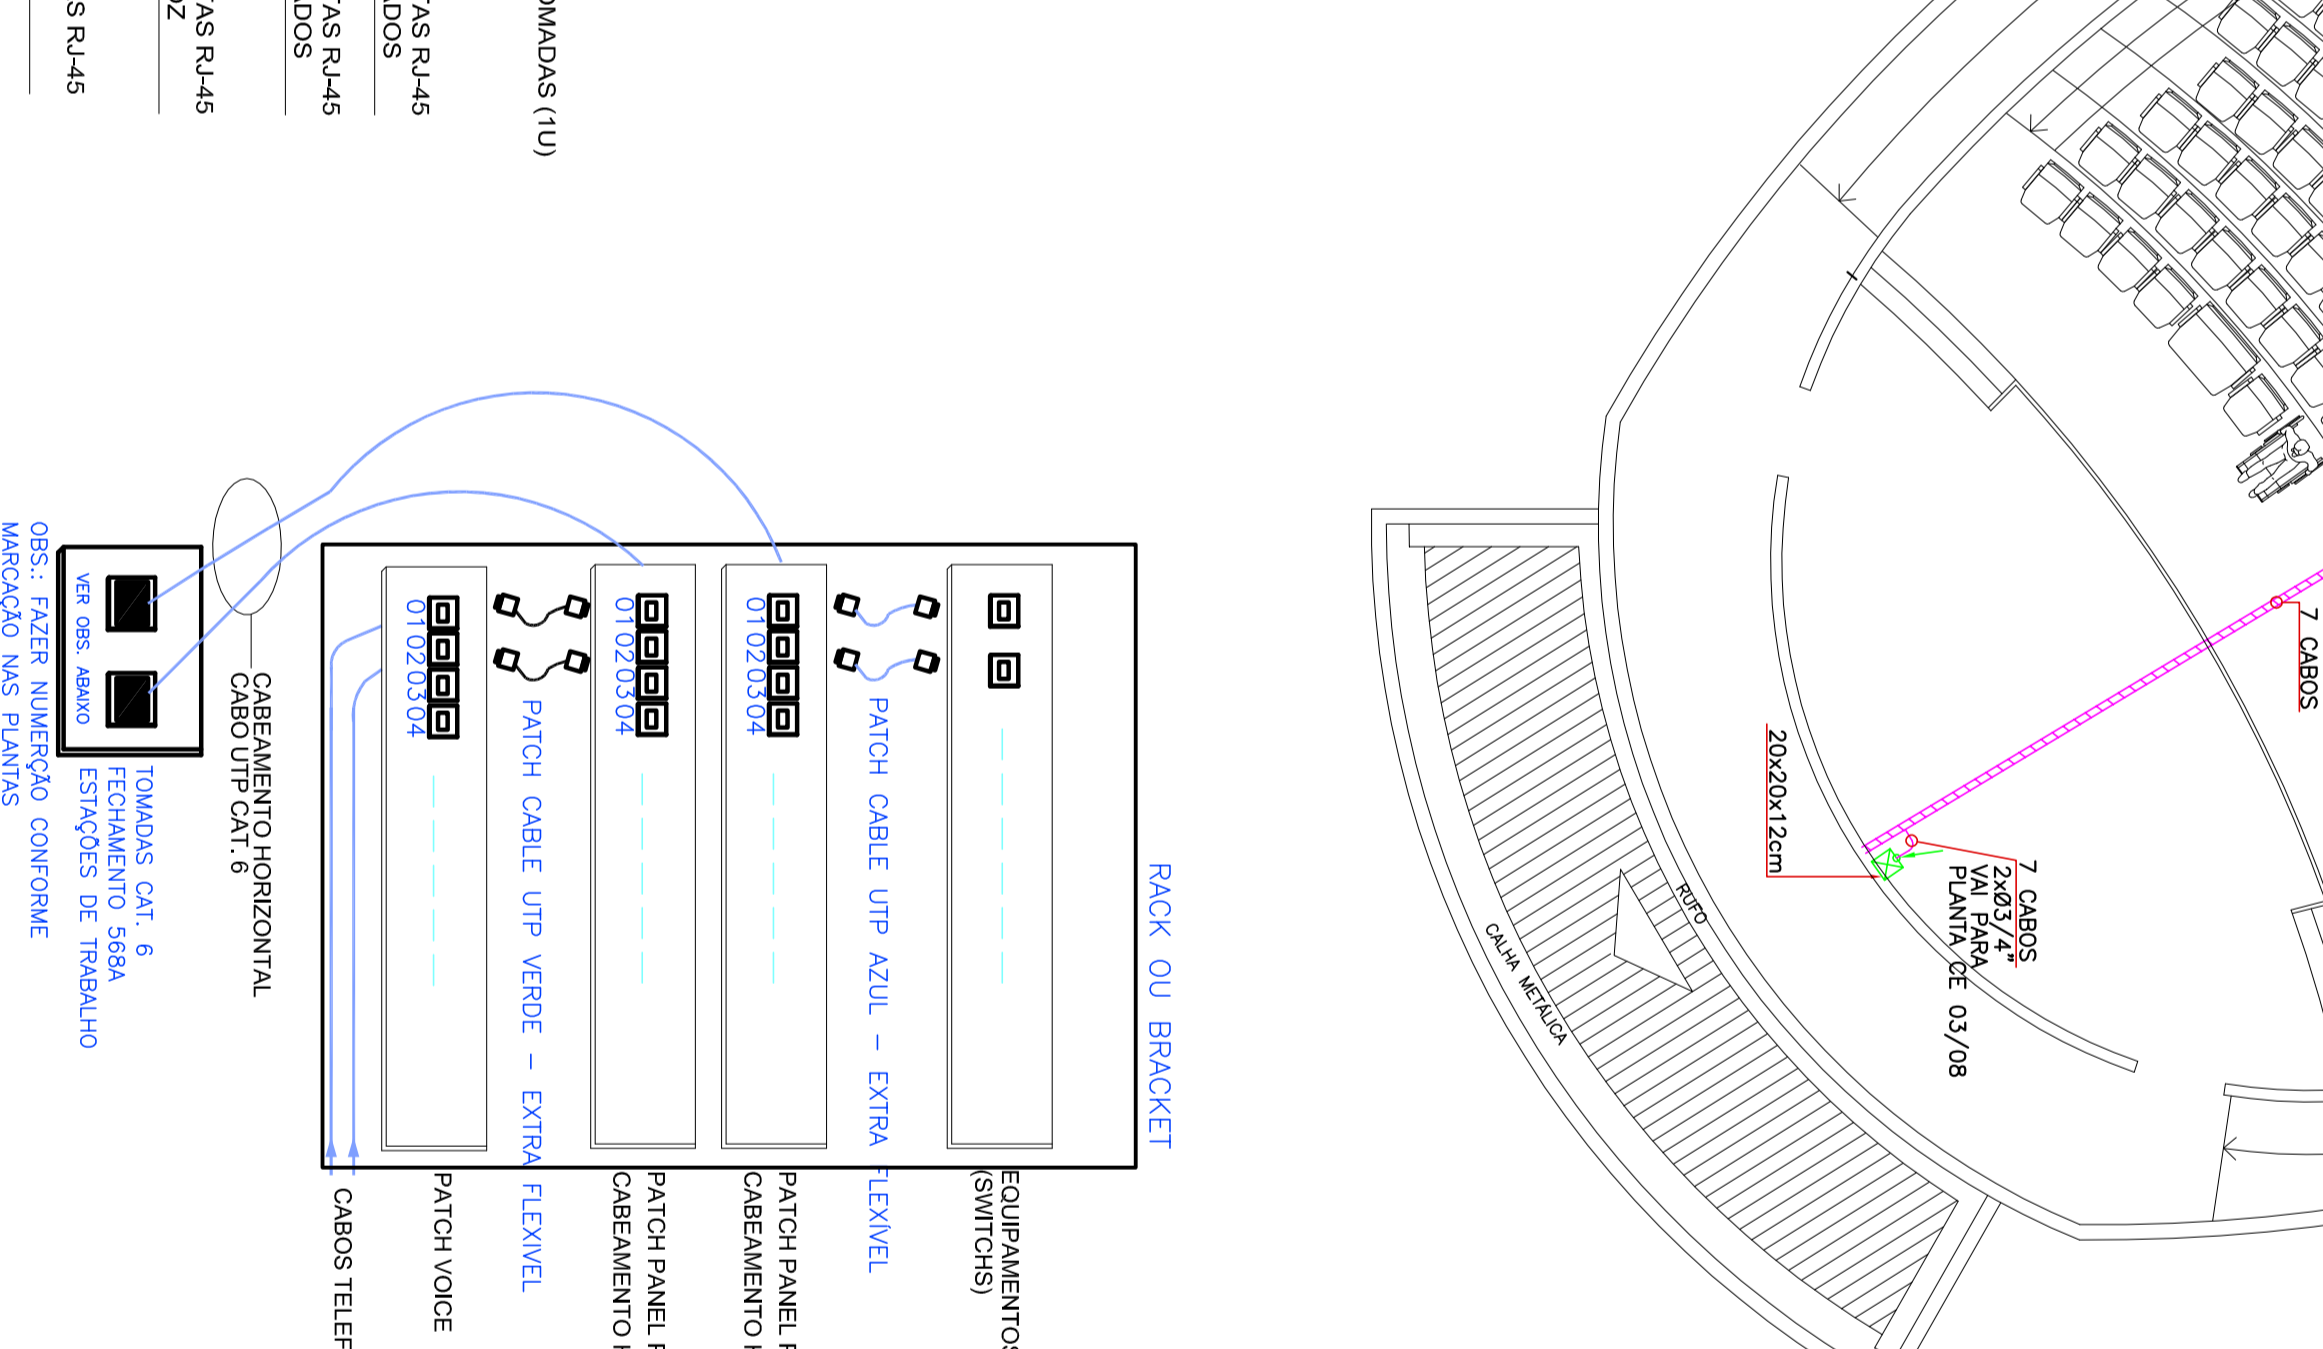

05 DETALHE INTERNO DO RACK SEC. 4 (RS4) DE 19" - 28U LOCALIZADO NA SALA DO SERVIDOR DO GA
ESCALA: SEM ESCALA



06 DETALHE ESQUEMATICO DO CABEAMENTO HORIZONTAL
ESCALA: SEM ESCALA

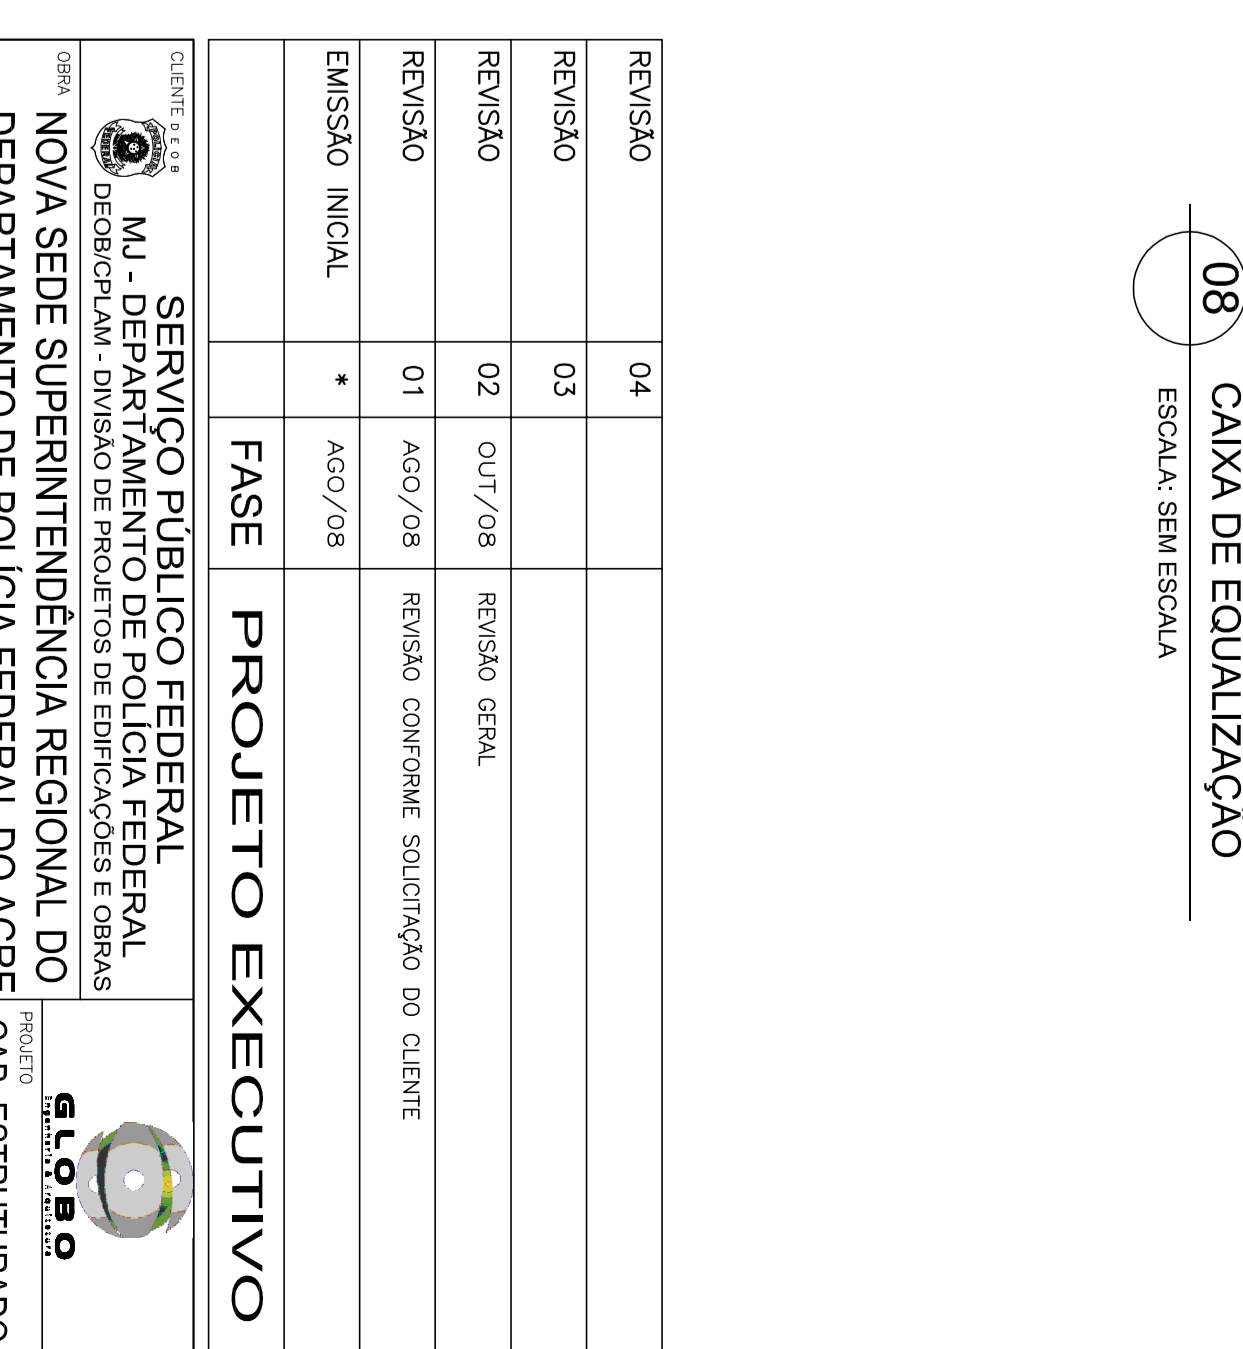

08 DETALHE INTERNO DA CAIXA DE EQUALIZAÇÃO
ESCALA: SEM ESCALA

FASE PROJETO EXECUTIVO

07 DETALHE EXTERNO DOS RACKS SECUNDARIOS 2, 3 E 4, SENDO O 2 E 4 DE 28U E O RACK 3 DE 44U
ESCALA: SEM ESCALA

03 DETALHE INTERNO DO RACK SEC. 2 (RS2) DE 19" - 28U LOCALIZADO NO ESTUDIO DO AUDITORIO
ESCALA: SEM ESCALA

04 DETALHE INTERNO DO RACK SEC. 3 (RS3) DE 19" - 28U LOCALIZADO NA SALA TECNICA DO 1º PAVIMENTO
ESCALA: SEM ESCALA