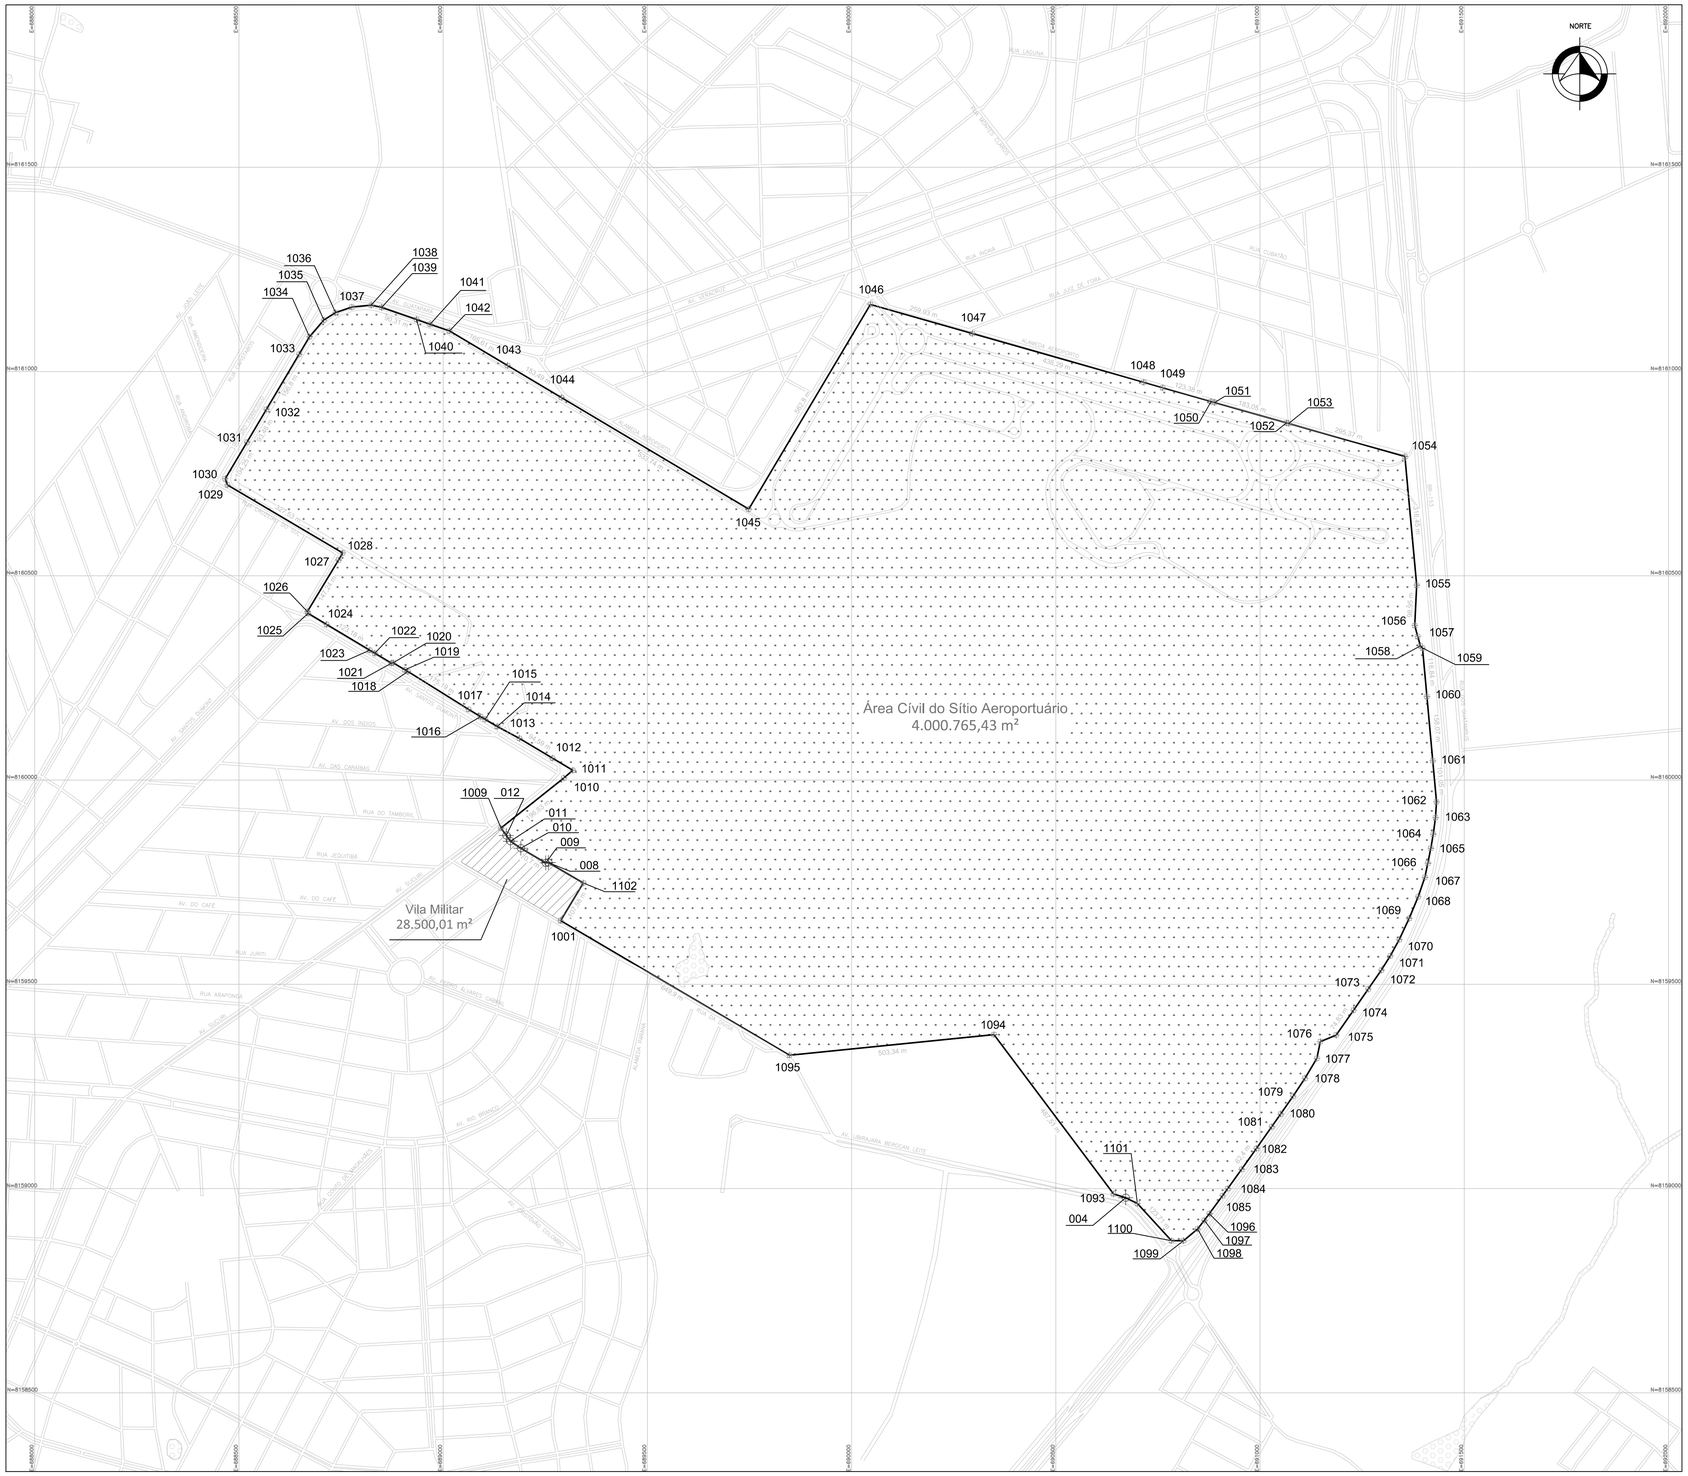

Coordenadas

Nome	UTM E	UTM N	Distância (m)	Azimute
1001	689287,440	8159655,857	107,58	31° 10' 36,34''
1102	689343,131	8159747,898	99,38	300° 24' 48,65''
8	689257,426	8159798,208	6,39	261° 03' 59,41''
9	689251,109	8159797,215	70,71	300° 23' 00,73''
10	689190,114	8159832,977	30,79	303° 36' 15,84''
11	689164,468	8159850,019	17,33	324° 44' 48,00''
12	689154,463	8159864,174	22,69	324° 44' 46,07''
1009	689141,364	8159882,706	196,83	51° 33' 13,25''
1010	689295,518	8160005,090	28,80	49° 24' 45,83''
1011	689317,391	8160023,829	58,01	300° 50' 56,07''
1012	689267,590	8160053,574	94,59	300° 50' 57,02''
1013	689186,384	8160102,077	61,46	298° 12' 21,29''
1014	689132,225	8160131,124	34,35	300° 40' 28,49''
1015	689102,678	8160148,650	13,02	301° 15' 31,54''
1016	689091,545	8160155,408	34,33	300° 48' 07,39''
1017	689062,055	8160172,989	175,19	301° 57' 07,56''
1018	688913,410	8160265,700	8,20	299° 40' 13,18''
1019	688906,287	8160269,758	33,75	300° 59' 32,25''
1020	688877,358	8160287,135	4,36	257° 27' 19,85''
1021	688873,102	8160286,188	47,11	300° 56' 32,93''
1022	688832,698	8160310,410	14,49	301° 04' 49,39''
1023	688820,287	8160317,891	123,18	300° 51' 05,76''
1024	688714,535	8160381,061	52,63	300° 56' 53,74''
1025	688669,394	8160408,129	4,68	337° 56' 30,86''
1026	688667,635	8160412,470	147,24	31° 07' 44,63''
1027	688743,752	8160538,506	20,14	29° 59' 32,12''
1028	688753,819	8160555,948	327,53	300° 33' 25,99''
1029	688471,772	8160722,466	16,11	339° 34' 49,81''
1030	688466,152	8160737,562	104,25	30° 49' 30,71''
1031	688519,570	8160827,082	93,46	30° 34' 54,46''
1032	688567,120	8160907,543	156,80	30° 38' 55,45''
1033	688647,054	8161042,442	49,96	30° 52' 52,86''
1034	688672,697	8161085,320	53,91	40° 51' 07,78''
1035	688707,957	8161126,094	33,62	57° 16' 45,53''
1036	688736,245	8161144,269	42,31	71° 08' 49,64''
1037	688776,288	8161157,942	47,76	84° 30' 33,83''
1038	688823,831	8161162,512	26,13	101° 58' 17,23''
1039	688849,388	8161157,093	90,31	109° 09' 42,53''
1040	688934,697	8161127,449	35,17	109° 25' 11,91''
1041	688967,867	8161115,755	50,14	108° 48' 12,68''
1042	689015,333	8161099,593	165,61	120° 46' 32,42''
1043	689157,623	8161014,853	153,49	120° 46' 31,02''
1044	689289,496	8160936,318	533,74	120° 45' 39,63''
1045	689748,147	8160663,330	582,80	30° 43' 03,11''
1046	690045,846	8161164,363	259,93	105° 53' 53,05''
1047	690295,831	8161093,162	436,29	105° 53' 52,24''
1048	690715,434	8160973,652	47,97	106° 03' 02,64''
1049	690761,530	8160960,390	123,38	105° 47' 56,39''
1050	690880,246	8160926,799	8,71	106° 14' 42,77''
1051	690888,613	8160924,361	183,05	105° 49' 59,13''
1052	691064,716	8160874,419	5,69	106° 06' 21,21''
1053	691070,181	8160872,841	295,37	105° 49' 41,85''
1054	691354,356	8160792,276	316,45	174° 44' 26,49''
1055	691383,363	8160477,157	98,95	182° 45' 53,73''
1056	691378,590	8160378,326	27,80	164° 50' 18,05''
1057	691385,860	8160351,497	23,79	164° 00' 14,39''
1058	691392,417	8160328,624	7,65	138° 07' 50,81''
1059	691397,524	8160322,926	118,84	174° 48' 16,91''
1060	691408,285	8160204,575	158,07	174° 45' 12,57''
1061	691422,739	8160047,168	101,05	174° 44' 25,91''
1062	691432,002	8159946,542	38,57	183° 41' 38,11''
1063	691429,517	8159908,051	40,85	187° 43' 31,55''
1064	691424,026	8159867,574	35,03	189° 54' 20,68''
1065	691418,000	8159833,067	37,29	191° 14' 27,34''
1066	691410,731	8159796,493	35,20	191° 50' 52,19''
1067	691403,504	8159762,043	50,21	198° 59' 05,80''
1068	691387,171	8159714,568	57,66	202° 42' 22,72''
1069	691364,913	8159661,375	57,54	204° 56' 40,70''
1070	691340,648	8159609,207	44,98	208° 51' 30,63''
1071	691318,938	8159569,812	41,61	212° 03' 44,84''
1072	691296,851	8159534,551	56,40	214° 51' 33,08''
1073	691264,616	8159488,273	62,57	214° 46' 43,80''
1074	691228,923	8159436,877	74,83	214° 55' 38,46''
1075	691186,079	8159375,524	41,89	247° 33' 31,63''
1076	691147,361	8159359,533	41,57	191° 42' 06,80''
1077	691138,930	8159318,828	56,58	210° 50' 34,41''
1078	691109,920	8159270,246	52,66	213° 29' 02,32''
1079	691080,865	8159226,322	53,34	214° 52' 23,59''
1080	691050,368	8159182,562	38,09	214° 52' 59,05''
1081	691028,587	8159151,320	65,10	215° 16' 19,77''
1082	690990,997	8159098,175	62,40	215° 22' 27,30''
1083	690954,875	8159047,298	58,36	215° 35' 03,27''
1084	690920,916	8158999,837	21,59	216° 13' 47,54''
1085	690908,154	8158982,419	54,45	216° 27' 27,39''
1096	690875,799	8158938,626	20,51	216° 53' 30,08''
1097	690863,487	8158922,223	26,90	217° 55' 59,77''
1098	690846,951	8158901,007	44,78	230° 23' 54,81''
1099	690812,449	8158872,463	29,49	269° 37' 09,03''
1100	690782,961	8158872,267	123,71	317° 34' 34,47''
1101	690699,504	8158963,588	31,59	295° 50' 11,51''
4	690671,076	8158977,353	31,45	287° 35' 29,37''
1093	690641,097	8158986,858	487,51	323° 07' 00,22''
1094	690348,499	8159376,799	503,34	264° 15' 42,94''
1095	689847,685	8159326,475	649,90	300° 27' 08,39''
Área: 4.000.765,43 m²			**Perímetro: 9.411,27 m**	

Painel de Revisões

Data	Versão	Responsável	Atividade
07/01/2020	1.0	Labtrans	Levantamento de campo
13/01/2020	1.0	Labtrans	Disponibilização de planta de levantamento
06/03/2020	1.1	Labtrans	Disponibilização de planta - Ajustes da vila Militar
07/04/2020	1.2	Labtrans	Disponibilização de planta - Padronização e P&B
22/06/2020	1.3	Labtrans	Alteração de área de vila militar

Observações:

1. Levantamento topográfico realizado na data de 07 a 08 de Janeiro de 2020 sob supervisão e suporte da equipe aeroportuária da INFRAERO. Nos trabalhos foram empregados, para aquisição de coordenadas, equipamento de dupla frequência (L1/L2) com tecnologia RTK do modelo Trimble R8S;
2. 2. Levantamento realizado mediante aprovação de coqui pela Secretaria de Aviação Civil (SAC) e destinado aos estudos de definição de limites da área civil do sítio aeroportuário;
3. Pontos virtuais obtidos através de arquivo .dwg fornecido pela Infraero (Levantamento Planialtimétrico - Muro Patrimonial) em reunião com equipe de superintendência no dia 07/01/2020. Responsável pelo levantamento: Bruno Rafael de Souza Ferreira (CREA: 101361675/D-GO) - Tecnólogo de Agrimensura
4. Reunião com equipe aeroportuária para alinhamentos iniciais em 07/01/2020
5. Superintendente: Antônio Erivaldo Sales
6. Equipe aeroportuária: Narcisa

Anexos:

1. Memorial Descritivo
2. Relatório Técnico
3. Monografias de pontos

Legenda:

- Área Civil do Sítio Aeroportuário
- Área Militar
- Vértices M
- Vértices V
- Massas D'água
- Acessos e arruamentos

Dados técnicos

PROJEÇÃO CARTOGRÁFICA: SIRGAS 2000 UTM 22 S
DATUM: SIRGAS 2000

COORDENADAS DE PONTO BASE 8000 (DIA 08/01/2019)
UTM E: 690781,935
UTM N: 8159115,205
BASE 000: INSTALADA ATRÁS DO ANTIGO POSTO DE GASOLINA SHELL

COORDENADAS DE PONTO BASE 8111 (DIA 08/01/2020)
UTM E: 689260,069
UTM N: 8159806,152
BASE 02: PROXIMO À VILA RESIDENCIAL INFRAERO

PERÍODO DO LEVANTAMENTO: 07/01/2020
VARIAÇÃO ANUAL DA DECLINAÇÃO: 00°06'00"
FONTE: NOAA (NATIONAL CENTERS FOR ENVIRONMENT INFORMATION) WMM MODEL

Documentos Consultados

- NBR 10068 out/1987: Folha de desenho - Leiaute e dimensões
- NBR 10582 DEZ/1988: Conteúdo da folha para desenho técnico
- NBR 13133 MAIO/1994: Execução de levantamento topográfico
- Decreto n. 89.137, de 20/06/84 - Instruções Reguladoras das Normas Técnicas da Cartografia Nacional
- Norma Técnica para Georreferenciamento de Imóveis Rurais 3ª Edição - Incra
- Imagem de satélite: Mapa Base Esri Imagery, S/D
- Base de dados de sistema rodoviário: Instituto Brasileiro de Geografia e Estatística (IBGE)
- Certidão de Registro de Imóvel (Matrículas nº 32.758 e nº 32.995, ambas de 2016)
- Plano Diretor (SBGO) - Relatório síntese e Caderno de plantas - Produzido em Junho de 2011, revisado em 2012 e aprovado pela ANAC em Junho de 2017.
- Identificação do Imóvel (RIP/TOMBO) - Documento extraído do SPIUnet -Sistema de Gerenciamento dos Imóveis de Uso Especial da União
- Termo de cessão de uso uso aeroportuária entre Infraero e Departamento da Policia Rodoviária Federal -Área de 35.000 m². Assinado em 19/12/2018.
- Caderno de informações - Apresentação sobre SBGO - Arquivo em PDF, apresentado pelo Superintendente do Aeroporto de Goiânia Antônio Erivaldo Sales. Data de 29/04/2019.
- Sítio eletrônico do aeroporto de Santa Genoveva (Infraero): http://www4.infraero.gov.br/aeroportos/aeroporto-de-goiania-santa-genoveva/
- Lista de aeródromos públicos da ANAC: https://www.anac.gov.br/assuntos/setor-regulado/aerodromos/cadastro-de-aerodromos/aerodromos-cadastrados/aerodromospublicos-12.xls/view

Caracteristicas do Aeroporto

Rua: Alameda 4 - Aeroporto Santa Genoveva
Cidade: Goiânia
Estado: Goiás
CEP: 74672-856

Sigla OACI: SBGO
Sigla IATA: GYN
Ponto de referência do aeródromo (ARP): 16°37'47"S / 49°13'36"W
Elevação de referência do aeródromo (PDH): 747,00 m
Temperatura de referência do aeródromo: 32,1° C

Tipo de tráfego e segmentos nesse aeroporto são:

Para passageiro: Doméstico regular e não-regular
Internacional não-regular; e
Aviação geral
Para cargas: Mercado doméstico e internacional

Fonte: PDIR 2011 (Versão aprovada em 27/06/2017)

Aprovado por

SECRETARIA NACIONAL DE AVIAÇÃO CIVIL
SAC / Minfra

SECRETARIA NACIONAL DE AVIAÇÃO CIVIL
SAC / Minfra

Elaborado por

VITOR MOTOAKI YABIKU
CREA-SC: 169480-0

PAULO ROBERTO VELA JÚNIOR
CREA-SC: 157259-9

MINISTÉRIO DA INFRAESTRUTURA
SECRETARIA NACIONAL DE AVIAÇÃO CIVIL

Aeroporto de Goiânia
Santa Genoveva - SBGO
Goiânia - GO

PROJETO DE APOIO TÉCNICO NO PLANEJAMENTO DO SETOR DE AVIAÇÃO CIVIL
FASE 8: DESENVOLVIMENTO DE ANÁLISES ESPECIALIZADAS PARA PLANEJAMENTO DE INVESTIMENTOS EM INFRAESTRUTURA AEROPORTUÁRIA E AERONÁUTICA CIVIL

Codificação: TED n. 01/2018 // MINFRA x UFSC // SBGO-GO
Processo n.: 50000.049439/2017-65;

Área do sítio: GERAL
Especialidade/ Subespecialidade: PATRIMONIAL LEVANTAMENTO DE ÁREA
Tipo/Especificação do documento: PLANTA/ SITUAÇÃO PATRIMONIAL LEVANTAMENTO PLANIMETRICO GEORREFERENCIADO
Tipo da obra: LEVANTAMENTO PLANIMÉTRICO
Classe do projeto: DELIMITAÇÃO DE ÁREA
Substituí a: --
Substituída por: --
ART: –

DATA:	ESCALA:	LEVANTAMENTO:	DESENHO:	PRANCHA:
ABRIL / 2020	1:7.500	RICARDO DA CUNHA PEREIRA MICHELY MARTINS MELLO	VITOR MOTOAKI YABIKU	1/1

ÁREA:	PERÍMETRO:	ARQUIVO:
4.000.765,43 m²	9.411,27 m	D:\trunk\STIGEO_BDGEO\Projeto_MTPA_SAC_TED_01_2018\50 – Geo\1.Processo\01_Areas Patrimoniais\GO_SBGO_Goiania\08_Compc\10_Produtos para Entrega\01. Planta topográfica\Versão 5 – Alteração de Vila Militar

594 x 841 (A1)