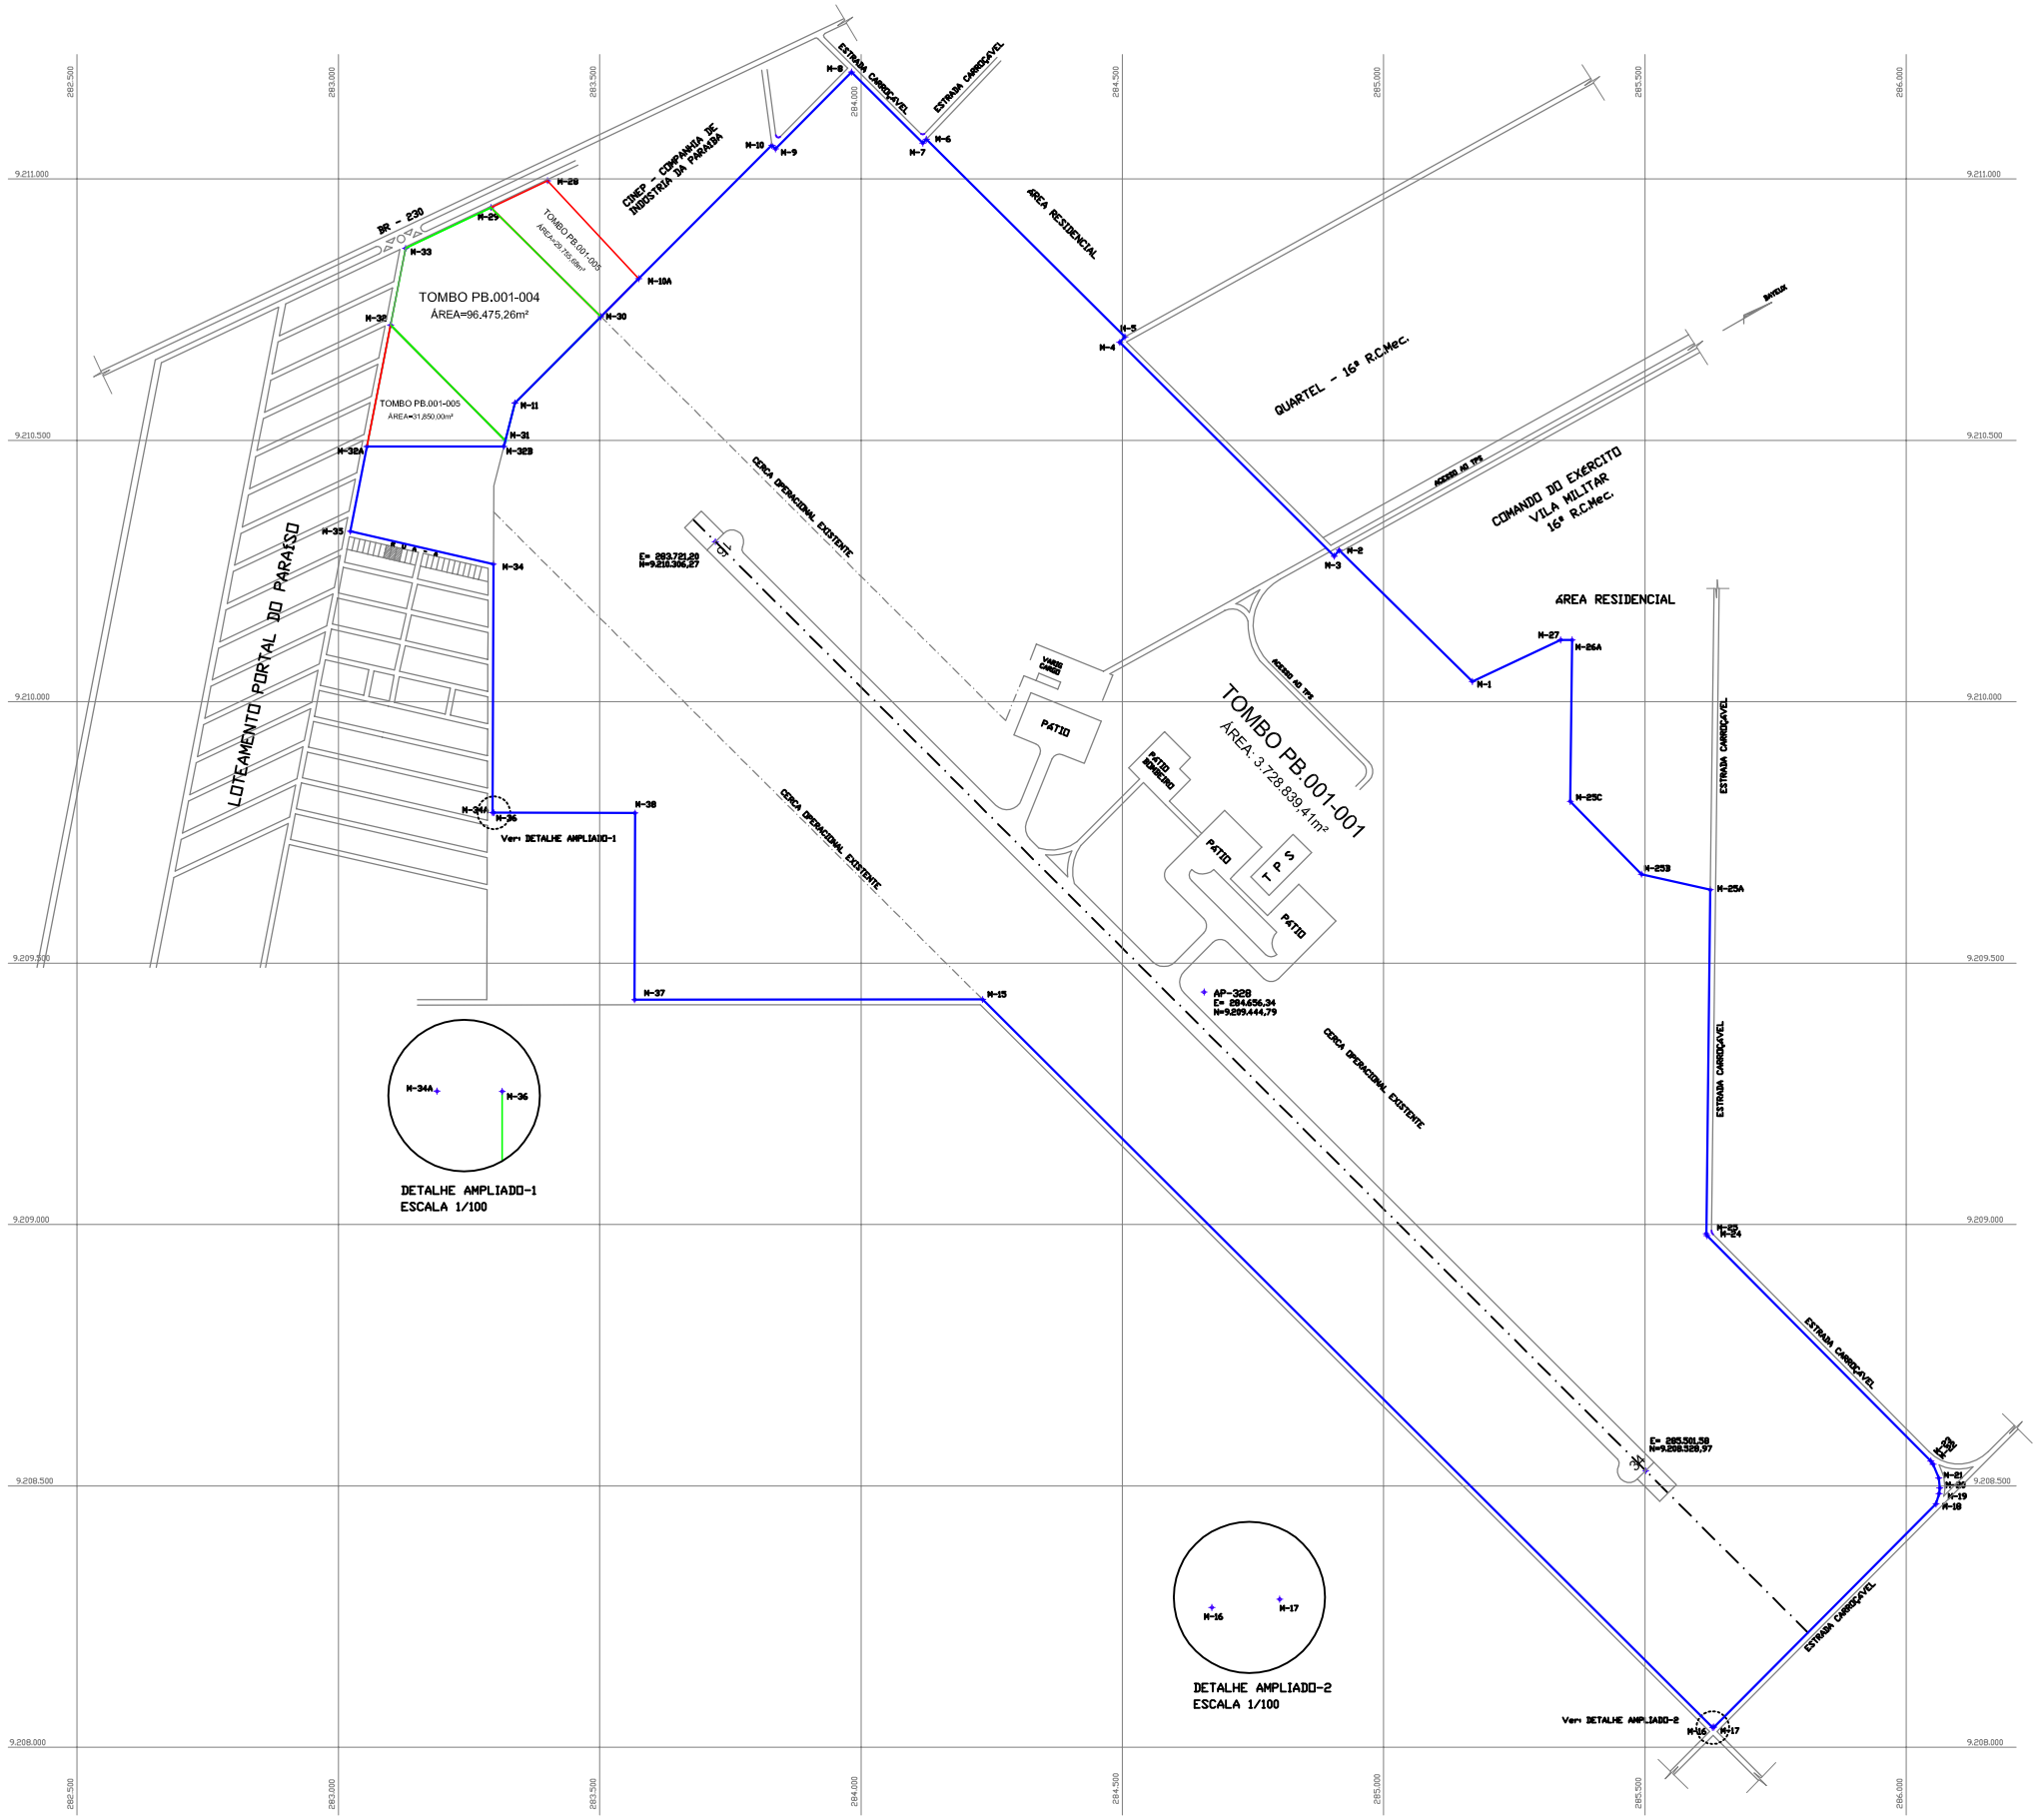

SISTEMA DE PROJEÇÃO UTM

DATUM HORIZONTAL: SAD69

MERIDIANO CENTRAL: 033° WGr

CAB 16 { CONVERGÊNCIA MERIDIANA (CM): +14'33"
DECLINAÇÃO MAGNÉTICA (DM): 22°27'39" WGr
VARIAÇÃO ANUAL: 00'02" W

NOTAS:

1) IMPLANTADO MARCOS, CONFORME INDICADO NA NSMA, EM TODOS OS VÉRTICES.
2) TODOS OS AZIMUTES CONSTANTES DESTA PLANTA REFEREM-SE AO NORTE DA QUADRÍCULA.

ÁREA TOTAL DO AEROPORTO CASTRO PINTO

VÉRTICE	AZIMUTE	DISTÂNCIA(m)	COORDENADA (E)	COORDENADA (N)
M-1	314°37'04"	357,697	285.169,589	9.210.039,720
M-2	219°52'44"	14,996	284.914,867	9.210.289,957
M-3	314°54'10"	579,362	284.905,372	9.210.278,449
M-4	043°05'53"	14,751	284.485,007	9.210.687,424
M-5	314°51'33"	535,742	284.505,086	9.210.696,195
M-6	223°33'04"	10,235	284.125,330	9.211.076,090
M-7	314°50'34"	192,592	284.118,278	9.211.086,672
M-8	224°39'17"	206,559	283.961,722	9.211.204,481
M-9	313°48'58"	10,061	283.836,546	9.211.057,544
M-10	224°56'17"	360,650	283.829,286	9.211.064,510
M-10A	317°07'17"	255,881	283.574,544	9.210.809,216
M-28	244°37'34"	119,863	283.400,430	9.210.996,725
M-29	244°23'48"	181,304	283.292,130	9.210.945,361
M-33	191°01'18"	149,361	283.128,538	9.210.867,203
M-32	191°01'53"	238,560	283.099,982	9.210.720,596
M-32A	191°01'49"	165,583	283.054,716	9.210.488,599
M-30	102°52'53"	280,554	283.023,032	9.210.325,875
M-34	180°10'33"	475,676	283.296,525	9.210.283,330
M-34A	090°08'15"	2,500	283.295,066	9.209.787,656
M-36	090°07'23"	270,001	283.297,566	9.209.787,650
M-38	180°07'23"	356,951	283.567,566	9.209.787,072
M-37	089°58'04"	665,709	283.566,799	9.209.430,122
M-15	134°54'19"	1.972,163	284.232,508	9.208.430,497
M-16	083°03'45"	2,616	285.629,358	9.208.038,263
M-17	044°52'07"	602,368	285.631,955	9.208.038,579
M-18	018°18'02"	20,691	286.056,916	9.208.465,493
M-19	007°47'40"	10,743	286.062,712	9.208.485,356
M-20	353°37'05"	19,009	286.064,169	9.208.484,000
M-21	337°57'08"	28,981	286.062,186	9.208.514,903
M-22	323°18'05"	7,395	286.051,287	9.208.541,785
M-23	318°11'18"	607,264	286.048,864	9.208.547,892
M-24	338°00'36"	4,289	285.618,876	9.208.978,501
M-25	000°41'17"	658,019	285.617,270	9.208.982,478
M-25A	282°42'33"	134,954	285.625,172	9.209.640,450
M-25B	318°36'31"	194,901	285.483,524	9.209.670,140
M-25C	000°41'17"	308,719	285.357,180	9.209.809,412
M-26A	270°35'25"	22,233	285.360,887	9.210.118,109
M-27	244°48'54"	186,866	285.338,655	9.210.116,338
ÁREA = 3.888.920,57m²				
PERÍMETRO = 10.223,83m				

TOMBO PB.001-001

VÉRTICE	AZIMUTE	DISTÂNCIA(m)	COORDENADA (E)	COORDENADA (N)
M-1	314°37'04"	357,697	285.169,589	9.210.039,720
M-2	219°52'44"	14,996	284.914,867	9.210.289,957
M-3	314°54'10"	579,362	284.905,372	9.210.278,449
M-4	043°05'53"	14,751	284.485,007	9.210.687,424
M-5	314°51'33"	535,742	284.505,086	9.210.696,195
M-6	223°33'04"	10,235	284.125,330	9.211.076,090
M-7	314°50'34"	192,592	284.118,278	9.211.086,672
M-8	224°39'17"	206,559	283.961,722	9.211.204,481
M-9	313°48'58"	10,061	283.836,546	9.211.057,544
M-10	224°56'17"	360,650	283.829,286	9.211.064,510
M-10A	224°46'24"	102,335	283.574,544	9.210.809,216
M-30	224°56'25"	233,280	283.502,547	9.210.736,773
M-11	194°20'59"	74,625	283.337,676	9.210.571,461
M-31	193°58'31"	10,942	283.319,181	9.210.499,164
M-32B	289°59'04"	281,52	283.316,535	9.210.488,546
M-32A	191°01'53"	165,58	283.054,716	9.210.488,599
M-33	102°52'53"	280,55	283.023,032	9.210.325,875
M-34	180°10'33"	475,676	283.296,525	9.210.283,330
M-34A	090°08'15"	2,500	283.295,066	9.209.787,656
M-36	090°07'23"	270,00	283.297,566	9.209.787,650
M-38	180°07'23"	356,95	283.567,566	9.209.787,072
M-37	089°58'04"	665,709	283.566,799	9.209.430,122
M-15	134°54'19"	1.972,163	284.232,508	9.208.430,497
M-16	083°03'45"	2,616	285.629,358	9.208.038,263
M-17	044°52'07"	602,368	285.631,955	9.208.038,579
M-18	018°18'02"	20,691	286.056,916	9.208.465,493
M-19	007°47'40"	10,743	286.062,712	9.208.485,356
M-20	353°37'05"	19,009	286.064,169	9.208.484,000
M-21	337°57'08"	28,981	286.062,186	9.208.514,903
M-22	323°18'05"	7,395	286.051,287	9.208.541,785
M-23	318°11'18"	607,264	286.048,864	9.208.547,892
M-24	338°00'36"	4,289	285.618,876	9.208.978,501
M-25	000°41'17"	658,019	285.617,270	9.208.982,478
M-25A	282°42'33"	134,954	285.625,172	9.209.640,450
M-25B	318°36'31"	194,901	285.483,524	9.209.670,140
M-25C	000°41'17"	308,720	285.357,180	9.209.809,412
M-26A	270°35'25"	22,233	285.360,887	9.210.118,109
M-27	244°48'54"	186,866	285.338,655	9.210.116,338
ÁREA = 3.728.839,41m²				
PERÍMETRO = 9.963,85m				

TOMBO PB.001-004

VÉRTICE	AZIMUTE	DISTÂNCIA(m)	COORDENADA (E)	COORDENADA (N)
M-29	134°45'00"	296,284	283.292,130	9.210.945,361
M-30	224°56'25"	233,475	283.502,547	9.210.736,773
M-11	194°20'59"	74,625	283.337,676	9.210.571,461
M-31	315°17'25"	311,577	283.319,181	9.210.499,164
M-32	011°01'19"	149,362	283.099,982	9.210.720,596
M-33	064°27'48"	181,304	283.128,538	9.210.867,203
ÁREA = 96.475,26m²				
PERÍMETRO = 1.246,62m				

TOMBO PB.001-005

VÉRTICE	AZIMUTE	DISTÂNCIA(m)	COORDENADA (E)	COORDENADA (N)
M-10A	317°07'17"	255,881	283.574,544	9.210.809,216
M-28	244°37'34"	119,863	283.400,430	9.210.996,725
M-29	134°45'00"	296,284	283.292,130	9.210.495,361
M-30	044°49'23"	102,335	283.502,547	9.210.736,773
ÁREA = 29.755,85m²				
PERÍMETRO = 774,16m				

TOMBO PB.001-005

VÉRTICE	AZIMUTE	DISTÂNCIA(m)	COORDENADA (E)	COORDENADA (N)
M-31	315°17'25"	311,577	283.319,181	9.210.499,164
M-32	191°01'53"	238,560	283.099,982	9.210.720,596
M-32A	089°58'04"	281,519	283.054,713	9.210.488,369
M-32B	013°59'31"	010,942	283.316,535	9.210.488,546
ÁREA = 31.850,00m²				
PERÍMETRO = 820,91m				

OBS.: DADOS OBTIDOS DA PLANTA 20-01/F2E290//00CO/PB.001 DOS ARQUIVOS DO SERPAT-2.

PROPRIEDADE DA UNIÃO FEDERAL
SOB RESPONSABILIDADE DO COMANDO DA AERONÁUTICA

COMANDO DA AERONÁUTICA
II COMANDO AÉREO REGIONAL
SERVIÇO REGIONAL DE PATRIMÔNIO
SERPAT-2

ÁREA PATRIMONIAL DO AEROPORTO CASTRO PINTO
JOÃO PESSOA - PB
TOMBOS PB.001-001/004/005

UNIDADE	DATA	ESCALA
m	NOV 10	1/5000

67220/F2E024/ /10CO/PB.001

SUBSTITUI A: 20-01/F2E179/ /97CO/PB.001

FOI SUBSTITUÍDO POR:

VISTO:
ROMEU SILVA DE BRITTO MACEDO – Cel. Av. R/1
CDP EXIGIDO:
RICARDO FERNANDES CONSULIN – Maj. Eng
TOPOGRAFO:
MARIANO NONATO CAMILO NETO – 3S SSP
AUTO CAD:
FLÁVIO JOSÉ ALBUQUERQUE LIRA – 2S SOE

CREA:
CREA:
5060208040 -D/SP
CREA:

MODIFICAÇÃO	DATA	RESPONSÁVEL