
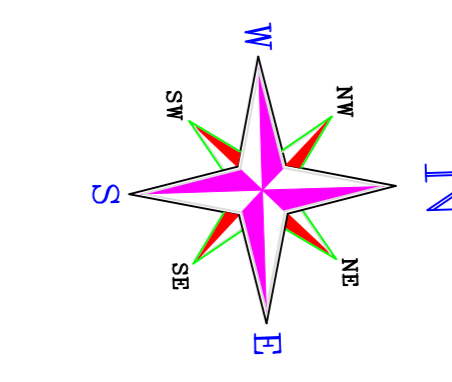


PLANO GERAL DO AEROPORTO
ESC.: 1:2.500

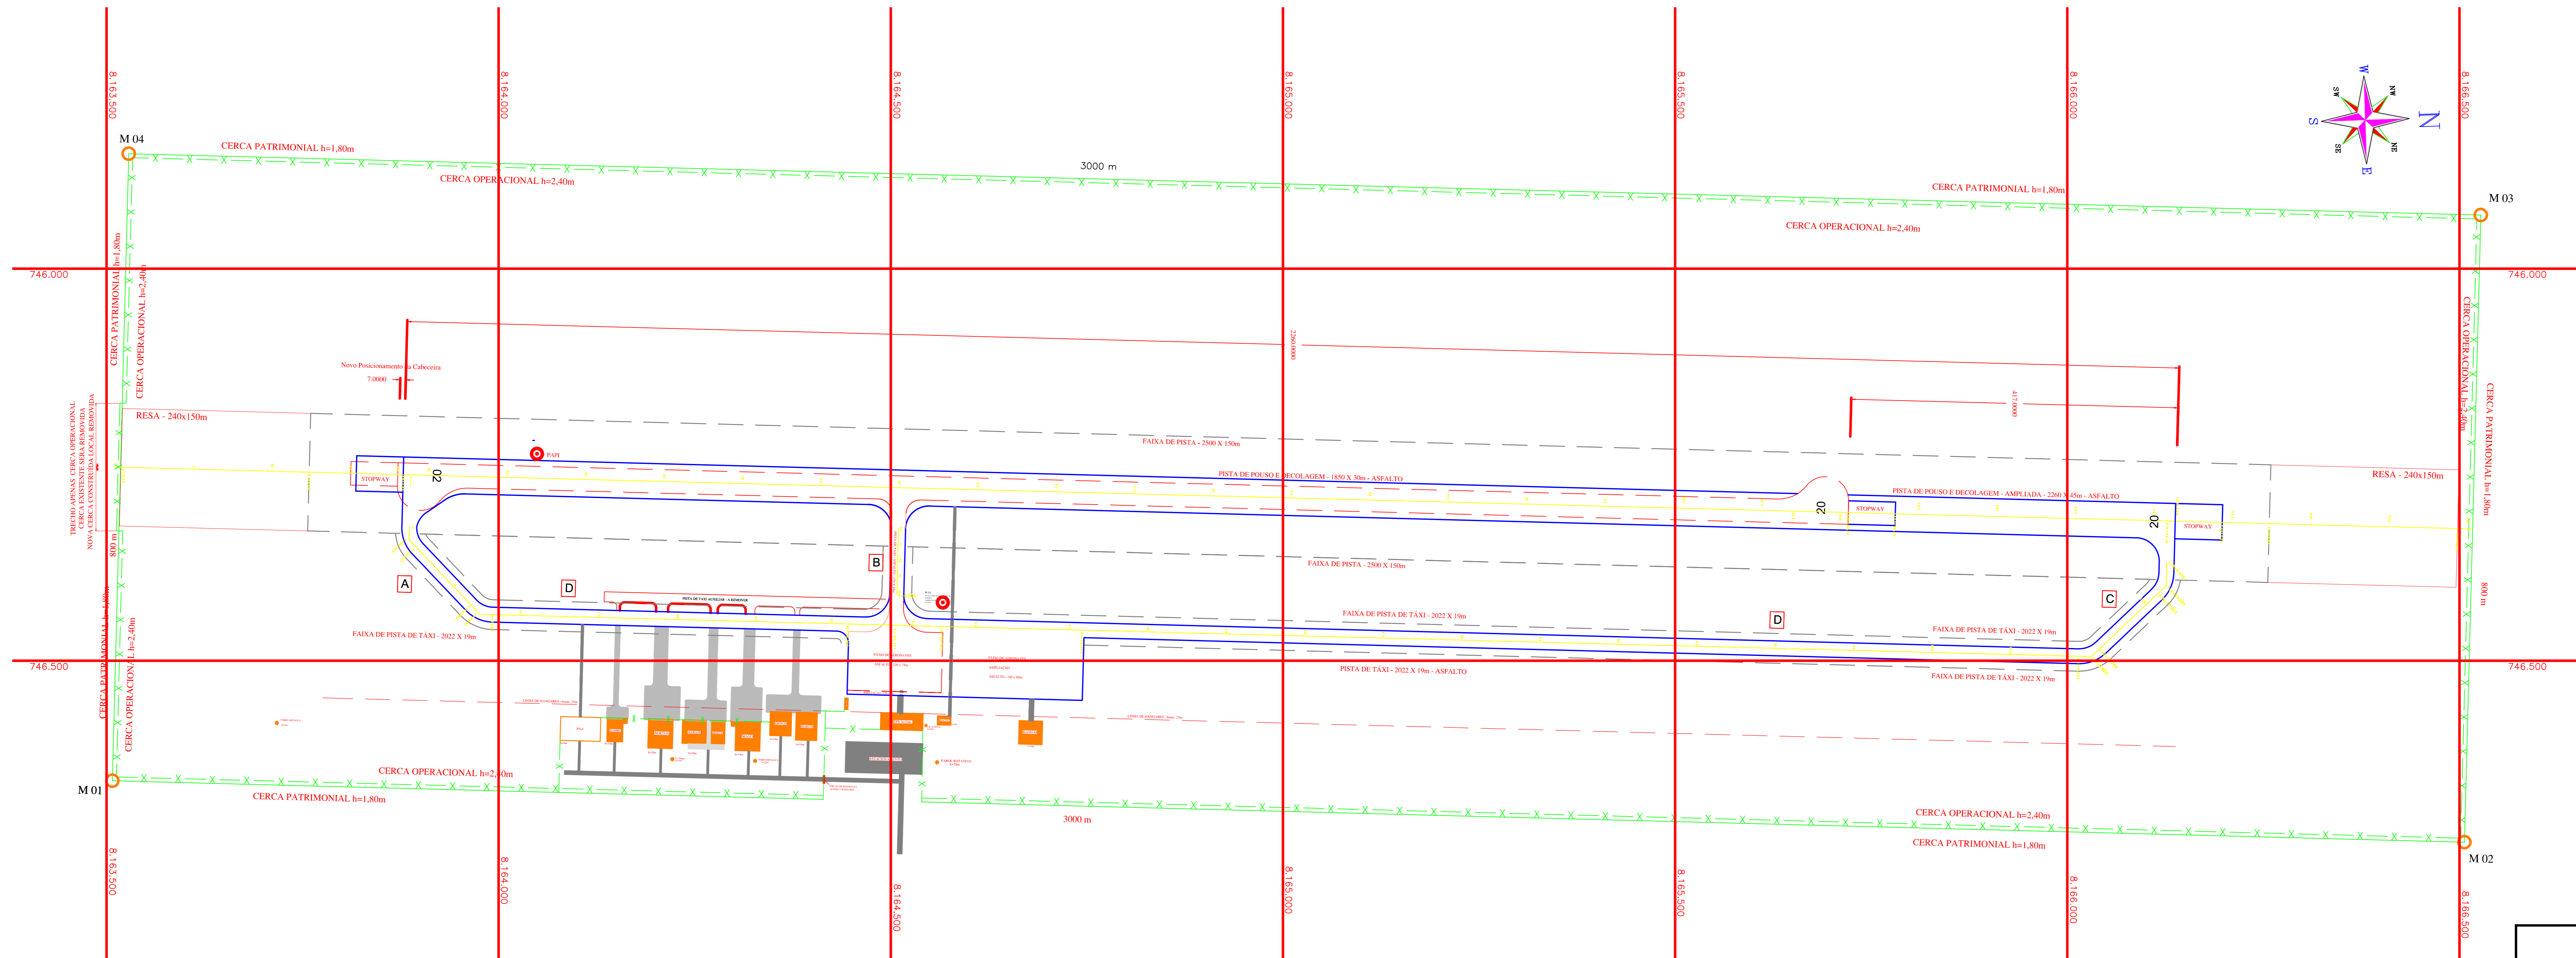

AEROPORTO DE RONDONÓPOLIS	
PISTA DE POUSO	
ALTITUDE	447,00 m
COMPRIMENTO REAL	1.850,00 m
LARGURA	30,00 m
PCN	28/F/B/X/U
CLASSIFICAÇÃO DO AERÓDROMO	
TIPO DE OPERAÇÃO	VER D/N
CLASSE	3
CÓDIGO DE REFERÊNCIA	3-C
COORDENADAS DO CENTRO DA PISTA	
LATITUDE	16° 35' 07" S
LONGITUDE	54° 43' 27" W

MARCO	COORDENADAS UTM		ALTITUDE (m)
	W	N	
M01	743133	8163574	450,97
M02	743189	8166557	440,92
M03	742391	8166573	450,40
M04	742324	8163591	442,48

ÁREA PATRIMONIAL - 2.400.000,00m² (240 hec.)



ESTADO DE MATO GROSSO

SECRETARIA DE TRANSPORTE E PAVIMENTAÇÃO URBANA

GERÊNCIA HIDROVIÁRIA E AEROPORTUÁRIA

AEROPORTO DE RONDONÓPOLIS

PLANTA GERAL

ESCALAS	INDICADAS	UNIDADE: m	DATA: MAR/2017	FOLHA Nº: MT - RD - 02 - 01/02
RESPONSÁVEL TÉCNICO:	PROPRIETÁRIO / CONTRATANTE:			
ENEP CIA. CARLOS ERICSON PEREIRA DE SOUSA CNPJ Nº 12.059.374/0001-07				

CSA Transportes e Engenharia LTDA

Endereço: Rua 08 - 145 Quadra 01 - Lote 01 - Bairro Jardim Paiss - V. Grande - MT
 CEP: 14.270-000 Fone: (55) 3441-1111 FAX: (55) 3441-1111
 E-mail: contato@csaeng.com.br