PLANTA DE LOCAÇÃO

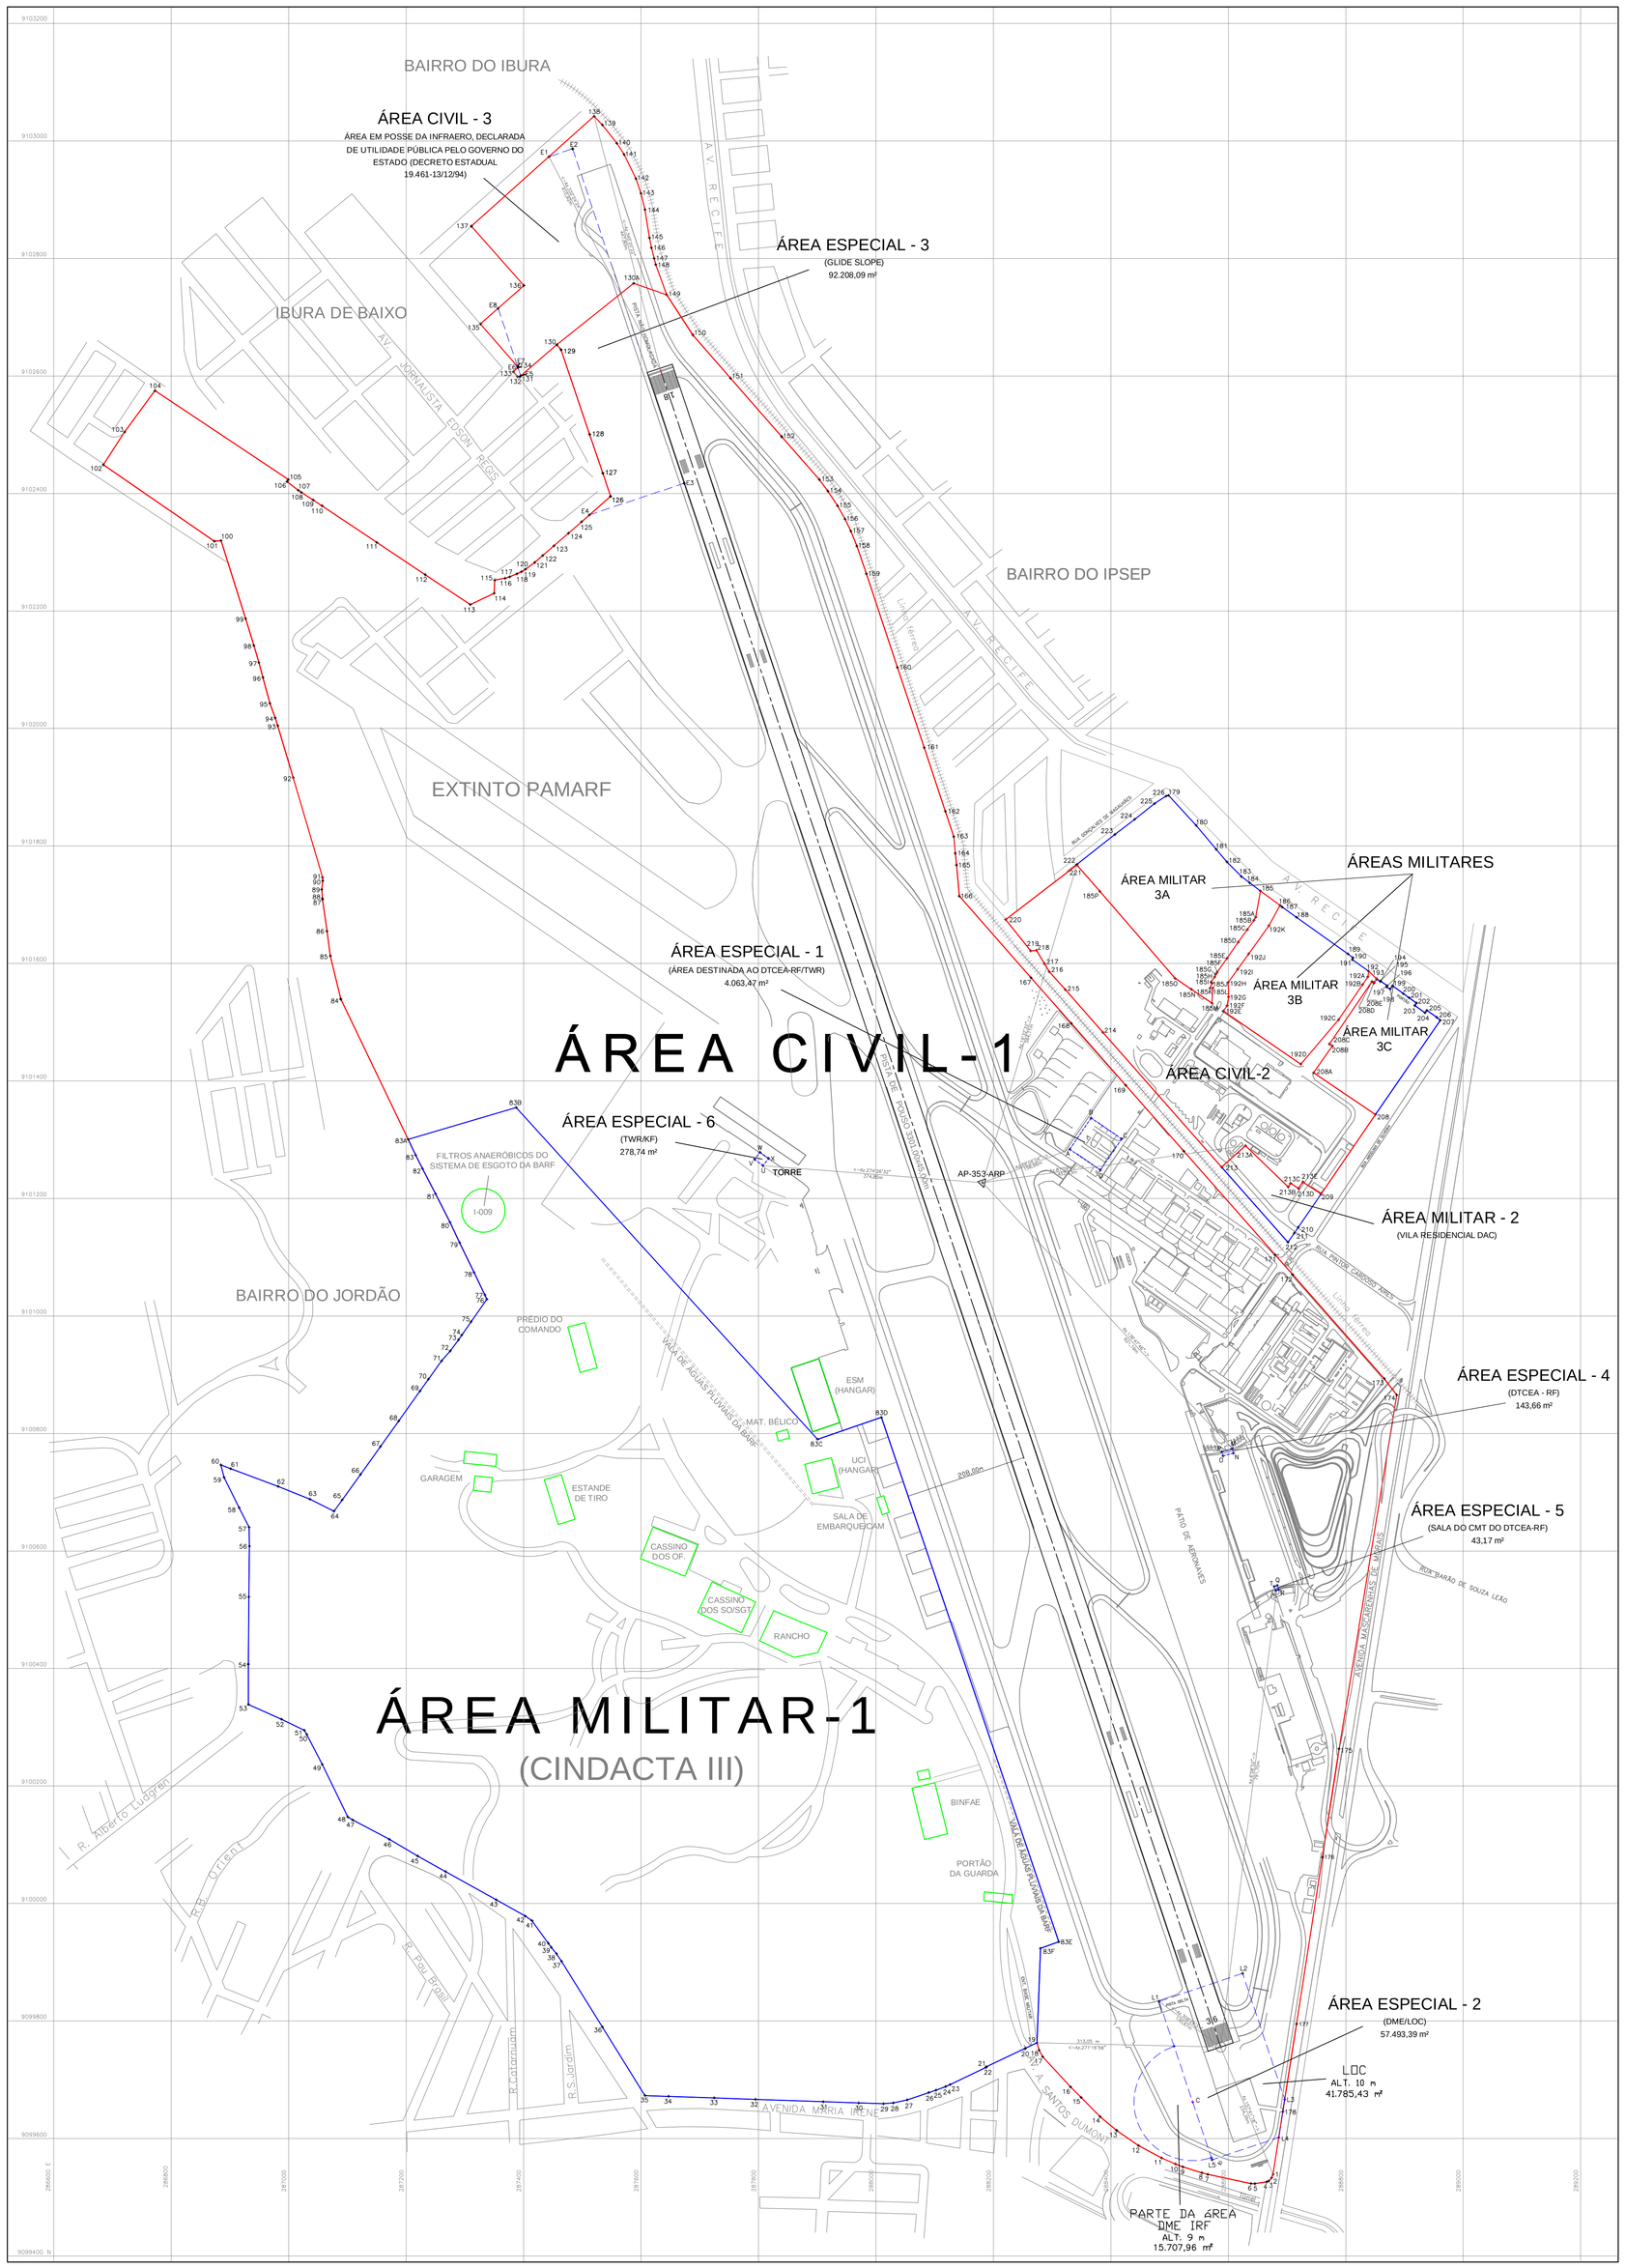

ESCALA: 1:5000

0 200 400 600 800 1000 Metros

ESCALA GRÁFICA

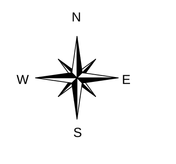

ÁREA GERAL 1
(Áreas Civil 1 e 3);
(Áreas Especial 1, 2, 3, 4, 5 e 6) e
(Áreas Militar 1)
(TOMBOS PE.001-001/002/003)

Vértice	Para	Azimute	Distância
1	2	201°42'35"	5,93
2	3	201°55'57"	7,85
3	4	245°05'46"	3,63
4	5	261°34'08"	20,30
5	6	272°07'05"	6,59
6	7	280°54'04"	75,29
7	8	285°46'55"	10,42
8	9	287°13'04"	33,79
9	10	290°41'09"	13,65
10	11	293°29'49"	25,42
11	12	298°15'19"	44,77
12	13	304°36'01"	45,44
13	14	309°48'47"	36,68
14	15	315°30'24"	45,77
15	16	314°35'18"	25,59
16	17	317°18'53"	76,81
17	18	330°40'55"	12,92
18	19	343°24'13"	12,73
19	20	244°59'54"	21,97
20	21	244°44'23"	73,52
21	22	192°07'58"	1,03
22	23	244°05'04"	67,92
23	24	246°40'08"	8,28
24	25	249°07'45"	17,62
25	26	251°36'05"	13,01
26	27	255°17'44"	38,74
27	28	257°30'30"	24,21
28	29	265°58'46"	16,79
29	30	271°43'48"	42,25
30	31	272°02'05"	66,46
31	32	271°59'30"	115,48
32	33	272°02'29"	70,39
33	34	271°54'55"	77,67
34	35	271°05'58"	40,13
35	36	328°09'36"	137,38
36	37	328°03'08"	131,47
37	38	326°56'43"	15,57
38	39	280°46'05"	14,09
39	40	323°33'17"	8,82
40	41	324°18'53"	47,25
41	42	303°37'48"	14,14
42	43	299°03'05"	56,27
43	44	299°03'05"	58,64
44	45	299°13'39"	58,17
45	46	297°29'34"	55,96
46	47	297°49'08"	55,25
47	48	301°17'31"	10,87
48	49	334°10'56"	97,42
49	50	332°49'17"	57,28
50	51	329°37'35"	8,33
51	52	298°05'44"	43,19
52	53	294°03'54"	61,56
53	54	339°44'01"	68,48
54	55	0°16'05"	114,50
55	56	0°38'30"	86,56
56	57	358°56'48"	32,14
57	58	333°05'39"	37,25
58	59	333°34'01"	57,73
59	60	345°01'53"	21,86
60	61	10°38'30"	17,93
61	62	110°25'45"	86,30
62	63	112°10'31"	58,30
63	64	116°06'01"	45,71
64	65	36°10'55"	23,64
65	66	35°46'15"	53,77
66	67	25°37'33"	58,08
67	68	35°38'23"	53,62
68	69	35°21'42"	62,57
69	70	35°33'01"	24,70
70	71	35°42'05"	39,25
71	72	40°51'58"	22,60
72	73	36°31'09"	23,65
73	74	34°50'01"	9,77
74	75	34°41'49"	27,61
75	76	35°32'44"	46,84
76	77	335°34'09"	8,08
77	78	333°55'20"	42,49
78	79	334°38'58"	56,51
79	80	334°24'13"	38,13
80	81	332°58'54"	54,65
81	82	330°48'46"	47,84
82	83	330°48'46"	26,00
83	83A	334°21'46"	29,56
83A	84	334°21'46"	265,20
84	85	346°07'47"	75,77
85	86	352°10'50"	42,38
86	87	356°58'54"	54,30
87	88	358°18'25"	1,92
88	89	355°24'29"	15,39
89	90	6°38'03"	14,71
90	91	350°09'43"	5,95
91	92	343°41'34"	176,76
92	93	343°16'02"	50,28
93	94	342°10'13"	14,64
94	95	339°46'54"	26,40
95	96	345°14'58"	45,61
96	97	344°28'59"	26,25
97	98	343°36'46"	30,15
98	99	343°20'09"	48,06
99	100	342°26'10"	139,01
100	101	342°26'10"	11,34
101	102	304°36'05"	229,49
102	103	33°10'37"	66,70
103	104	36°03'34"	87,33
104	105	103°41'16"	272,98
105	106	157°17'25"	4,30
106	107	127°19'23"	24,44
107	108	125°01'29"	6,23
108	109	122°42'58"	24,12
109	110	122°21'36"	18,06
110	111	123°05'24"	112,26
111	112	123°20'02"	98,74
112	113	123°36'43"	92,33
113	114	64°29'01"	45,07
114	115	8°16'49"	22,40
115	116	79°51'13"	17,66
116	117	73°29'02"	8,31
117	118	67°17'31"	13,48
118	119	64°32'58"	8,53
119	120	57°36'07"	7,99
120	121	53°49'34"	19,42
121	122	49°23'37"	18,05
122	123	49°00'03"	25,09
123	124	49°00'03"	32,84
124	125	49°00'03"	29,40
125	126	48°49'30"	65,86
126	127	341°38'54"	41,61
127	128	341°16'00"	69,79
128	129	341°19'20"	151,95
129	130	339°40'38"	11,36
130	131	329°01'04"	83,08
131	132	267°34'38"	3,88
132	133	319°35'39"	11,10
133	134	47°52'50"	11,94
134	135	318°35'40"	97,44
135	136	48°06'39"	98,67
136	137	318°05'51"	134,78
137	138	318°05'51"	286,64
138	139	136°07'37"	20,99
139	140	143°17'16"	17,73
140	141	147°02'30"	22,67
141	142	153°54'46"	45,70
142	143	162°05'34"	25,55
143	144	155°05'46"	28,28
144	145	170°04'23"	48,90
145	146	169°38'09"	17,17
146	147	165°13'52"	18,78
147	148	164°47'46"	15,78
148	149	160°13'27"	34,59
149	150	146°31'37"	81,40
150	151	139°05'35"	98,11
151	152	138°41'54"	131,94
152	153	138°42'26"	97,29
153	154	143°33'43"	24,42
154	155	142°45'44"	29,93
155	156	150°41'05"	26,00
156	157	154°13'37"	22,68
157	158	158°52'39"	27,30
158	159	161°10'05"	50,05
159	160	161°25'25"	167,81
160	161	161°31'37"	143,99
161	162	161°37'45"	114,16
162	163	161°36'38"	45,74
163	164	174°46'31"	28,14
164	165	174°29'35"	20,12
165	166	174°03'39"	53,23
166	167	138°38'29"	185,17
167	168	138°37'36"	103,44
168	169	138°35'38"	148,37
169	170	138°35'48"	149,68
170	171	138°36'59"	235,17
171	172	138°38'48"	44,91
172	173	138°36'33"	235,81
173	174	142°30'58"	35,21
174	175	189°17'04"	610,07
175	176	188°41'45"	186,86
176	177	188°48'43"	287,00
177	178	188°53'23"	151,44
178	1	188°56'42"	107,88

Áreas=3974120,10 m²
Perímetro=2847,09 m

ÁREA CIVIL - 1

Vértice	Para	Azimute	Distância
1	2	201°42'35"	5,93
2	3	201°55'57"	7,85
3	4	245°05'46"	3,63
4	5	261°34'08"	20,30
5	6	272°07'05"	6,59
6	7	280°54'04"	75,29
7	8	285°46'55"	10,42
8	9	287°13'04"	33,79
9	10	290°41'09"	13,65
10	11	293°29'49"	25,42
11	12	298°15'19"	44,77
12	13	304°36'01"	45,44
13	14	309°48'47"	36,68
14	15	315°30'24"	45,77
15	16	314°35'18"	25,59
16	17	317°18'53"	76,81
17	18	330°40'55"	12,92
18	19	343°24'13"	12,73
19	83F	2°06'25"	160,98
83F	83E	70°03'34"	30,14
83E	83D	346°08'45"	942,11
83D	83C	281°07'38"	114,74
83C	83B	317°43'36"	763,18
83B	83A	285°31'36"	191,90
83A	84	334°21'46"	265,02
84	85	346°07'47"	75,77
85	86	352°10'50"	42,38
86	87	356°58'54"	54,30
87	88	358°18'25"	1,92
88	89	355°24'29"	15,39
89	90	6°38'03"	14,71
90	91	350°09'43"	5,95
91	92	343°41'34"	176,76
92	93	343°16'02"	50,28
93	94	342°10'13"	14,64
94	95	339°46'54"	26,40
95	96	345°14'58"	45,61
96	97	344°28'59"	26,25
97	98	343°36'46"	30,15
98	99	343°20'09"	48,06
99	100	342°26'10"	139,01
100	101	264°47'50"	11,34
101	102	304°36'05"	229,49
102	103	33°10'37"	66,70
103	104	36°03'34"	87,33
104	105	103°41'16"	272,98
105	106	157°17'25"	4,30
106	107	127°19'23"	24,44
107	108	125°01'29"	6,23
108	109	122°42'58"	24,12
109	110	122°21'36"	18,06
110	111	123°05'24"	112,26
111	112	123°20'02"	98,74
112	113	123°36'43"	92,33
113	114	64°29'01"	45,07
114	115	8°16'49"	22,40
115	116	79°51'13"	17,66
116	117	73°29'02"	8,31
117	118	67°17'31"	13,48
118	119	64°32'58"	8,53
119	120	57°36'07"	7,99
120	121	53°49'34"	19,42
121	122	49°23'37"	18,05
122	123	49°00'03"	25,09
123	124	49°00'03"	32,84
124	125	49°00'03"	29,40
125	126	48°49'30"	65,86
126	127	341°38'54"	41,61
127	128	341°16'00"	69,79
128	129	341°19'20"	151,95
129	130	339°40'38"	11,36
130	131	329°01'04"	83,08
131	132	267°34'38"	3,88
132	133	319°35'39"	11,10
133	134	47°52'50"	11,94
134	135	318°35'40"	97,44
135	136	48°06'39"	98,67
136	137	318°05'51"	134,78
137	138	318°05'51"	286,64
138	139	136°07'37"	20,99
139	140	143°17'16"	17,73
140	141	147°02'30"	22,67
141	142	153°54'46"	45,70
142	143	162°05'34"	25,55
143	144	155°05'46"	28,28
144	145	170°04'23"	48,90
145	146	169°38'09"	17,17
146	147	165°13'52"	18,78
147	148	164°47'46"	15,78
148	149	160°13'27"	34,59
149	150	146°31'37"	81,40
150	151	139°05'35"	98,11
151	152	138°41'54"	131,94
152	153	138°42'26"	97,29
153	154	143°33'43"	24,42
154	155	142°45'44"	29,93
155	156	150°41'05"	26,00
156	157	154°13'37"	22,68
157	158	158°52'39"	27,30
158	159	161°10'05"	50,05
159	160	161°25'25"	167,81
160	161	161°31'37"	143,99
161	162	161°37'45"	114,16
162	163	161°36'38"	45,74
163	164	174°46'31"	28,14
164	165	174°29'35"	20,12
165	166	174°03'39"	53,23
166	167	138°38'29"	185,17
167	168	138°37'36"	103,44
168	169	138°35'38"	148,37
169	170	138°35'48"	149,68
170	171	138°36'59"	235,17
171	172	138°38'48"	44,91
172	173	138°36'33"	235,81
173	174	142°30'58"	35,21
174	175	189°17'04"	610,07
175	176	188°41'45"	186,86
176	177	188°48'43"	287,00
177	178	188°53'23"	151,44
178	1	188°56'42"	107,88

Áreas=2346803,99 m²
Perímetro=5276,88 m

ÁREA CIVIL - 3

Vértice	Para	Azimute	Distância
138	139	136°07'37"	20,99
139	140	143°17'16"	39,73
140	141	147°13'30"	22,87
141	142	153°53'46"	45,70
142	143	162°05'34"	25,55
143	144	155°05'46"	28,28
144	145	170°04'23"	48,90
145	146	169°38'09"	17,17
146	147	165°13'52"	18,78
147	148	164°47'46"	15,78
148	149	160°13'27"	34,59
149	150A	289°09'00"	59,44
150A	130	233°03'38"	167,69
130	131	329°01'04"	83,08
131	132	267°34'38"	3,88
132	133	319°35'39"	11,10
133	134	47°52'50"	11,94
134	135	318°35'40"	97,44
135	136	48°06'39"	98,67
136	137	318°05'51"	134,78
137	138	318°05'51"	286,64

Áreas=1350532,36 m
Perímetro=5255,19 m

ÁREA ESPECIAL - 4
(DTCEA-RF)

Vértice	Para	Azimute	Distância
N	N	164°43'44"	7,91
N	O	254°47'05"	18,48
O	P	344°47'05"	7,65
P	M	73°38'47"	18,48

Área=143,66 m²
Perímetro=52,52 m

ÁREA ESPECIAL - 5
(SALA DO CMT. DO DTCEA-RF)

Vértice	Para	Azimute	Distância
Q	R	161°01'00"	7,78
R	S	249°03'23"	5,41
S	T	339°01'06"	7,85
T	Q	69°58'10"	5,64

Área=43,17 m²
Perímetro=26,68 m

ÁREA ESPECIAL - 6
(TWR/KF)

Vértice	Para	Azimute	Distância
U	V	302°50'31"	17,00
V	W	37°16'59"	15,93
W	X	122°52'31"	17,00
X	U	217°16'59"	15,93

Área=278,74 m²
Perímetro=66,86 m

ÁREA MILITAR - 1
(CINDACTA III)

Vértice	Para	Azimute	Distância
19	20	244°59'54"	21,97
20	21	244°44'23"	73,52
21	22	192°07'58"	1,03
22	23	244°05'04"	67,92
23	24	246°40'08"	8,28
24	25	249°07'45"	17,62
25	26	251°36'05"	13,01
26	27	255°17'44"	38,74
27	28	257°30'30"	24,21
28	29	265°58'46"	16,79
29	30	271°43'48"	42,25
30	31	272°02'05"	66,46
31	32	271°59'30"	115,48
32	33	272°02'29"	70,39
33	34	271°54'55"	77,67
34	35	271°05'58"	40,13
35	36	328°09'36"	137,38
36	37	328°03'08"	131,47
37	38	326°56'43"	15,57
38	39	320°46'05"	14,09
39	40	323°33'17"	8,82
40	41	324°18'53"	47,25
41	42	303°37'48"	14,14
42	43	299°03'05"	56,27
43	44	299°03'05"	58,64
44	45	299°13'39"	58,17
45	46	297°29'34"	55,96
46	47	297°49'08"	55,25
47	48	301°17'31"	10,87
48	49	334°10'56"	97,42
49	50	332°49'17"	57,28
50	51	329°37'35"	8,33
51	52	298°05'44"	43,19
52	53	294°03'54"	61,56
53	54	359°46'01"	68,48
54	55	0°16'05"	114,50
55	56	0°38'30"	86,56
56	57	358°56'48"	32,14
57	58	333°05'39"	37,25
58	59	333°34'01"	57,73
59	60	345°01'53"	21,86
60	61	10°38'30"	17,93
61	62	110°25'45"	86,30
62	63	112°10'31"	58,30
63	64	116°06'01"	45,71
64	65	36°10'55"	23,64
65	66	35°46'15"	53,77
66	67	35°37'33"	58,08
67	68	35°38'23"	53,62
68	69	35°21'42"	62,57
69	70	35°33'01"	24,70
70	71	35°42'05"	39,25
71	72	40°51'58"	22,60
72	73	36°31'09"	23,65
73	74	34°50'01"	9,77
74	75	34°41'49"	27,61
75	76	35°32'44"	46,84
76	77	335°34'09"	8,08
77	78	333°55'20"	42,49
78	79	334°38'58"	56,51
79	80	334°24'13"	38,13
80	81	332°58'54"	54,65
81	82	330°48'46"	47,84
82	83	330°48'46"	26,00
83	83A	334°21'46"	29,57
83A	83B	73°21'56"	191,92
83B	83C	197°43'37"	763,18
83C	83D	71°07'38"	114,75
83D	83E	167°08'45"	942,11
83E	83F	250°03'54"	33,14
83F	19	182°06'25"	160,98

Áreas=1350532,36 m
Perímetro=5255,19 m

ÁREA GERAL 2
(Áreas Militar 2, 3A, 3B, 3C e Área Civil 2)
(TOMBOS PE.002-000)

Vértice	Para	Azimute	Distância
201	202	342°42'52"	9,67
202	223	51°47'36"	82,74
223	224	52°17'33"	42,25
224	225	52°08'18"	43,20
225	226	56°44'59"	23,35
226	179	72°25'08"	4,19
179	180	137°08'16"	69,44
180	181	140°06'44"	53,11
181	182	139°37'15"	28,38
182	183	135°51'50"	34,95
183	184	139°39'15"	28,38
184	185	127°09'01"	23,23
185	185A	26°44'21"	11,72
185A	185B	218°44'23"	6,21
185B	185C	215°01'05"	19,65
185C	185D	215°41'07"	26,31
185D	185E	215°01'08"	33,59
185E	185F	215°06'54"	28,97
185F	185G	215°23'14"	4,38
185G	185H	209°26'48"	4,59
185H	185I	215°48'55"	19,67
185I	185J	143°06'55"	2,60
185J	185K	204°53'37"	8,90
185K	185L	204°53'37"	4,90
185L	185M	183°43'21"	22,28
185M	185N	303°39'00"	43,45
185N	185O	303°39'00"	52,41
185O	185P	319°09'56"	193,49
185P	185Q	319°01'33"	39,52
201	202	342°42'52"	6,67
222	223	51°47'36"	82,74
223	224	52°17'33"	42,25
224	225	52°08'18"	43,20
225	226	56°44'59"	23,35
226	179	72°25'08"	4,19
179	180	137°08'16"	69,44
180	181	140°06'44"	53,11
181	182	139°37'15"	28,38
182	183	135°51'50"	34,95
183	184	139°39'15"	28,38
184	185	127°09'01"	23,23
185	185A	26°44'21"	11,72
185A	185B	218°44'23"	6,21
185B	185C	215°01'05"	19,65
185C	185D	215°41'07"	26,31
185D	185E	215°01'08"	33,59
185E	185F	215°06'54"	28,97
185F	185G	215°23'14"	4,38
185G	185H	209°26'48"	4,59
185H	185I	215°48'55"	19,67
185I	185J	143°06'55"	2,60
185J	185K	204°53'37"	8,90
185K	185L	204°53'37"	4,90
185L	185M	183°43'21"	22,28
185M	185N	303°39'00"	43,45
185N	185O	303°39'00"	52,41
185O	185P	319°09'56"	193,49
185P	185Q	319°01'33"	39,52
185Q	208A	215°07'06"	55,75
208A	208	124°09'06"	126,95
208	209	214°24'45"	163,90
209	213C	303°21'12"	37,77
213C	213D	213°21'23"	13,36
213D	213C	303°21'23"	16,60
213C	213B	213°21'23"	7,50
213B	213A	314°54'05"	181,19
213A	213	229°09'14"	54,61
213	214	318°35'45"	305,79
214	215	318°34'54"	96,97
215	216	318°13'19"	40,85
216	217	297°24'42"	16,03
217	218	329°35'12"	26,33
218	219	265°23'12"	9,84
219	220	321°22'48"	68,30
220	221	52°34'36"	152,69

Áreas=2562713,01 m²
Perímetro=2182,74 m

ÁREA MILITAR - 2
(VILA RESIDENCIAL DAC)

Vértice	Para	Azimute	Distância
213A	213B	134°54'05"	181,19
213B	213C	33°21'23"	7,50
213C	213D	123°21'23"	16,60
213D	213C	33°21'23"	13,36
213C	209	123°21'12"	37,77
209	210	214°29'50"	68,67
210	211	213°25'07"	11,93
211	212	214°53'43"	19,06
212	213	318°34'24"	170,63
213	214	318°35'45"	305,79
214	215	318°34'54"	96,97
215	216	318°13'19"	40,85
216	217	297°24'42"	16,03
217	218	329°35'12"	26,33
218	219	265°23'12"	9,84
219	220	321°22'48"	68,30
220	221	52°34'36"	152,69

Áreas=2562713,01 m²
Perímetro=2182,74 m

ÁREA MILITAR - 3A

Vértice	Para	Azimute	Distância
179	180	137°08'16"	69,44
180	181	140°06'44"	53,11
181	182	139°37'15"	28,38
182	183	135°51'50"	34,95
183	184	139°39'15"	28,38
184	185	127°09'01"	23,23
185	185A	196°21'18"	4,48
185A	185B	218°44'23"	6,21
185B	185C	215°01'05"	19,65
185C	185D	215°01'08"	26,31
185D	185E	215°01'08"	33,59
185E	185F	215°06'54"	28,97
185F	185G	215°23'14"	4,38
185G	185H	209°26'48"	4,59
185H	185I	215°48'55"	19,67
185I	185J	143°06'55"	2,60
185J	185K	204°53'37"	8,90
185K	185L	204°53'37"	4,90
185L	185M	183°43'21"	22,28
185M	185N	303°39'00"	43,45
185N	185O	303°39'00"	52,41
185O	185P	319°09'56"	193,49
185P	185Q	319°01'33"	39,52
185Q	185R	123°39'09"	33,67
185R	185S	123°50'20"	42,16
185S	185T	3°32'07"	25,89
185T	185U	26°44'21"	4,92
185U	185V	82°25'57"	8,90
185V	185W	30°25'56"	2,85
185W	185X	35°49'20"	10,67
185X	185Y	27°25'42"	4,59
185Y	185Z	35°23'49"	4,38
185Z	185AA	35°06'55"	28,97
185AA	185AB	35°02'08"	33,59
185AB	185AC	35°41'37"	26,31
185AC	185AD	35°01'25"	19,65
185AD	185AE	30°44'23"	6,21
185AE	185	12°19'18"	44,98
185	186	126°00'54"	41,18
186	192	208°49'45"	39,40
192	192A	215°44'54"	59,21
192A	192B	215°35'00"	32,00
192B	192C	215°30'08"	27,90
192C	192D	178°18'41"	24,37
192D	192E	189°18'36"	15,21
192E	192F	215°27'48"	11,38
192F	192G	134°23'35"	160,00
192G	192H	49°27'39"	99,36
192H	192I	34°16'20"	22,28
192I	192J	34°16'20"	15,97
192J	192K	7°23'20"	9,65
192K	192	134°23'35"	18,95
192	208	124°09'06"	126,95
208	209	214°24'45"	163,90
209	213C	303°21'12"	37,77
213C	213D	213°21'23"	13,36
213D	213C	303°21'23"	16,60
213C	213B	213°21'23"	7,50
213B	213A	314°54'05"	181,19
213A	213	229°09'14"	54,61
213	214	318°35'45"	305,79
214	215	318°34'54"	96,97
215	216	318°13'19"	40,85
216	217	297°24'42"	16,03
217	218	329°35'12"	26,33
218	219	265°23'12"	9,84
219	220	321°22'48"	68,30
220	221	52°34'36"	152,69

Áreas=27264,40 m²
Perímetro=2615,79 m

ÁREA MILITAR - 3B

Vértice	Para	Azimute	Distância
186	187	125°32'22"	4,70
187	188	125°17'47"	30,00
188	189	125°30'44"	157,38
189	190	126°28'43"	15,79
190	191	199°30'29"	3,14
191	192	125°16'43"	34,00
192	192A	187°27'20"	9,65
192A	192B	214°26'18"	15,97
192B	192C	214°18'39"	72,37
192C	192D	209°27'39"	99,36
192D	192E	304°11'13"	160,00
192E	192F	35°27'11"	11,38
192F	192G	9°18'36"	15,21
192G	192H	358°18'41"	24,37
192H	192I	25°30'08"	27,90
192I	192J	25°35'08"	32,00
192J	192K	26°44'54"	59,21
192K	186	28°49'45"	39,40

Áreas=36906,58 m²
Perímetro=757,82 m

ÁREA MILITAR - 3C

Vértice	Para	Azimute	Distância
193	194	124°23'35"	2,56
194	195	124°03'23"	6,79
195	196	124